

平成27年度（繰）

多気町工業用水道事業


クリスタルタウン工業ゾーン 舗装復旧工事

設計図

多 気 町




平面図 - 1
S=1:500

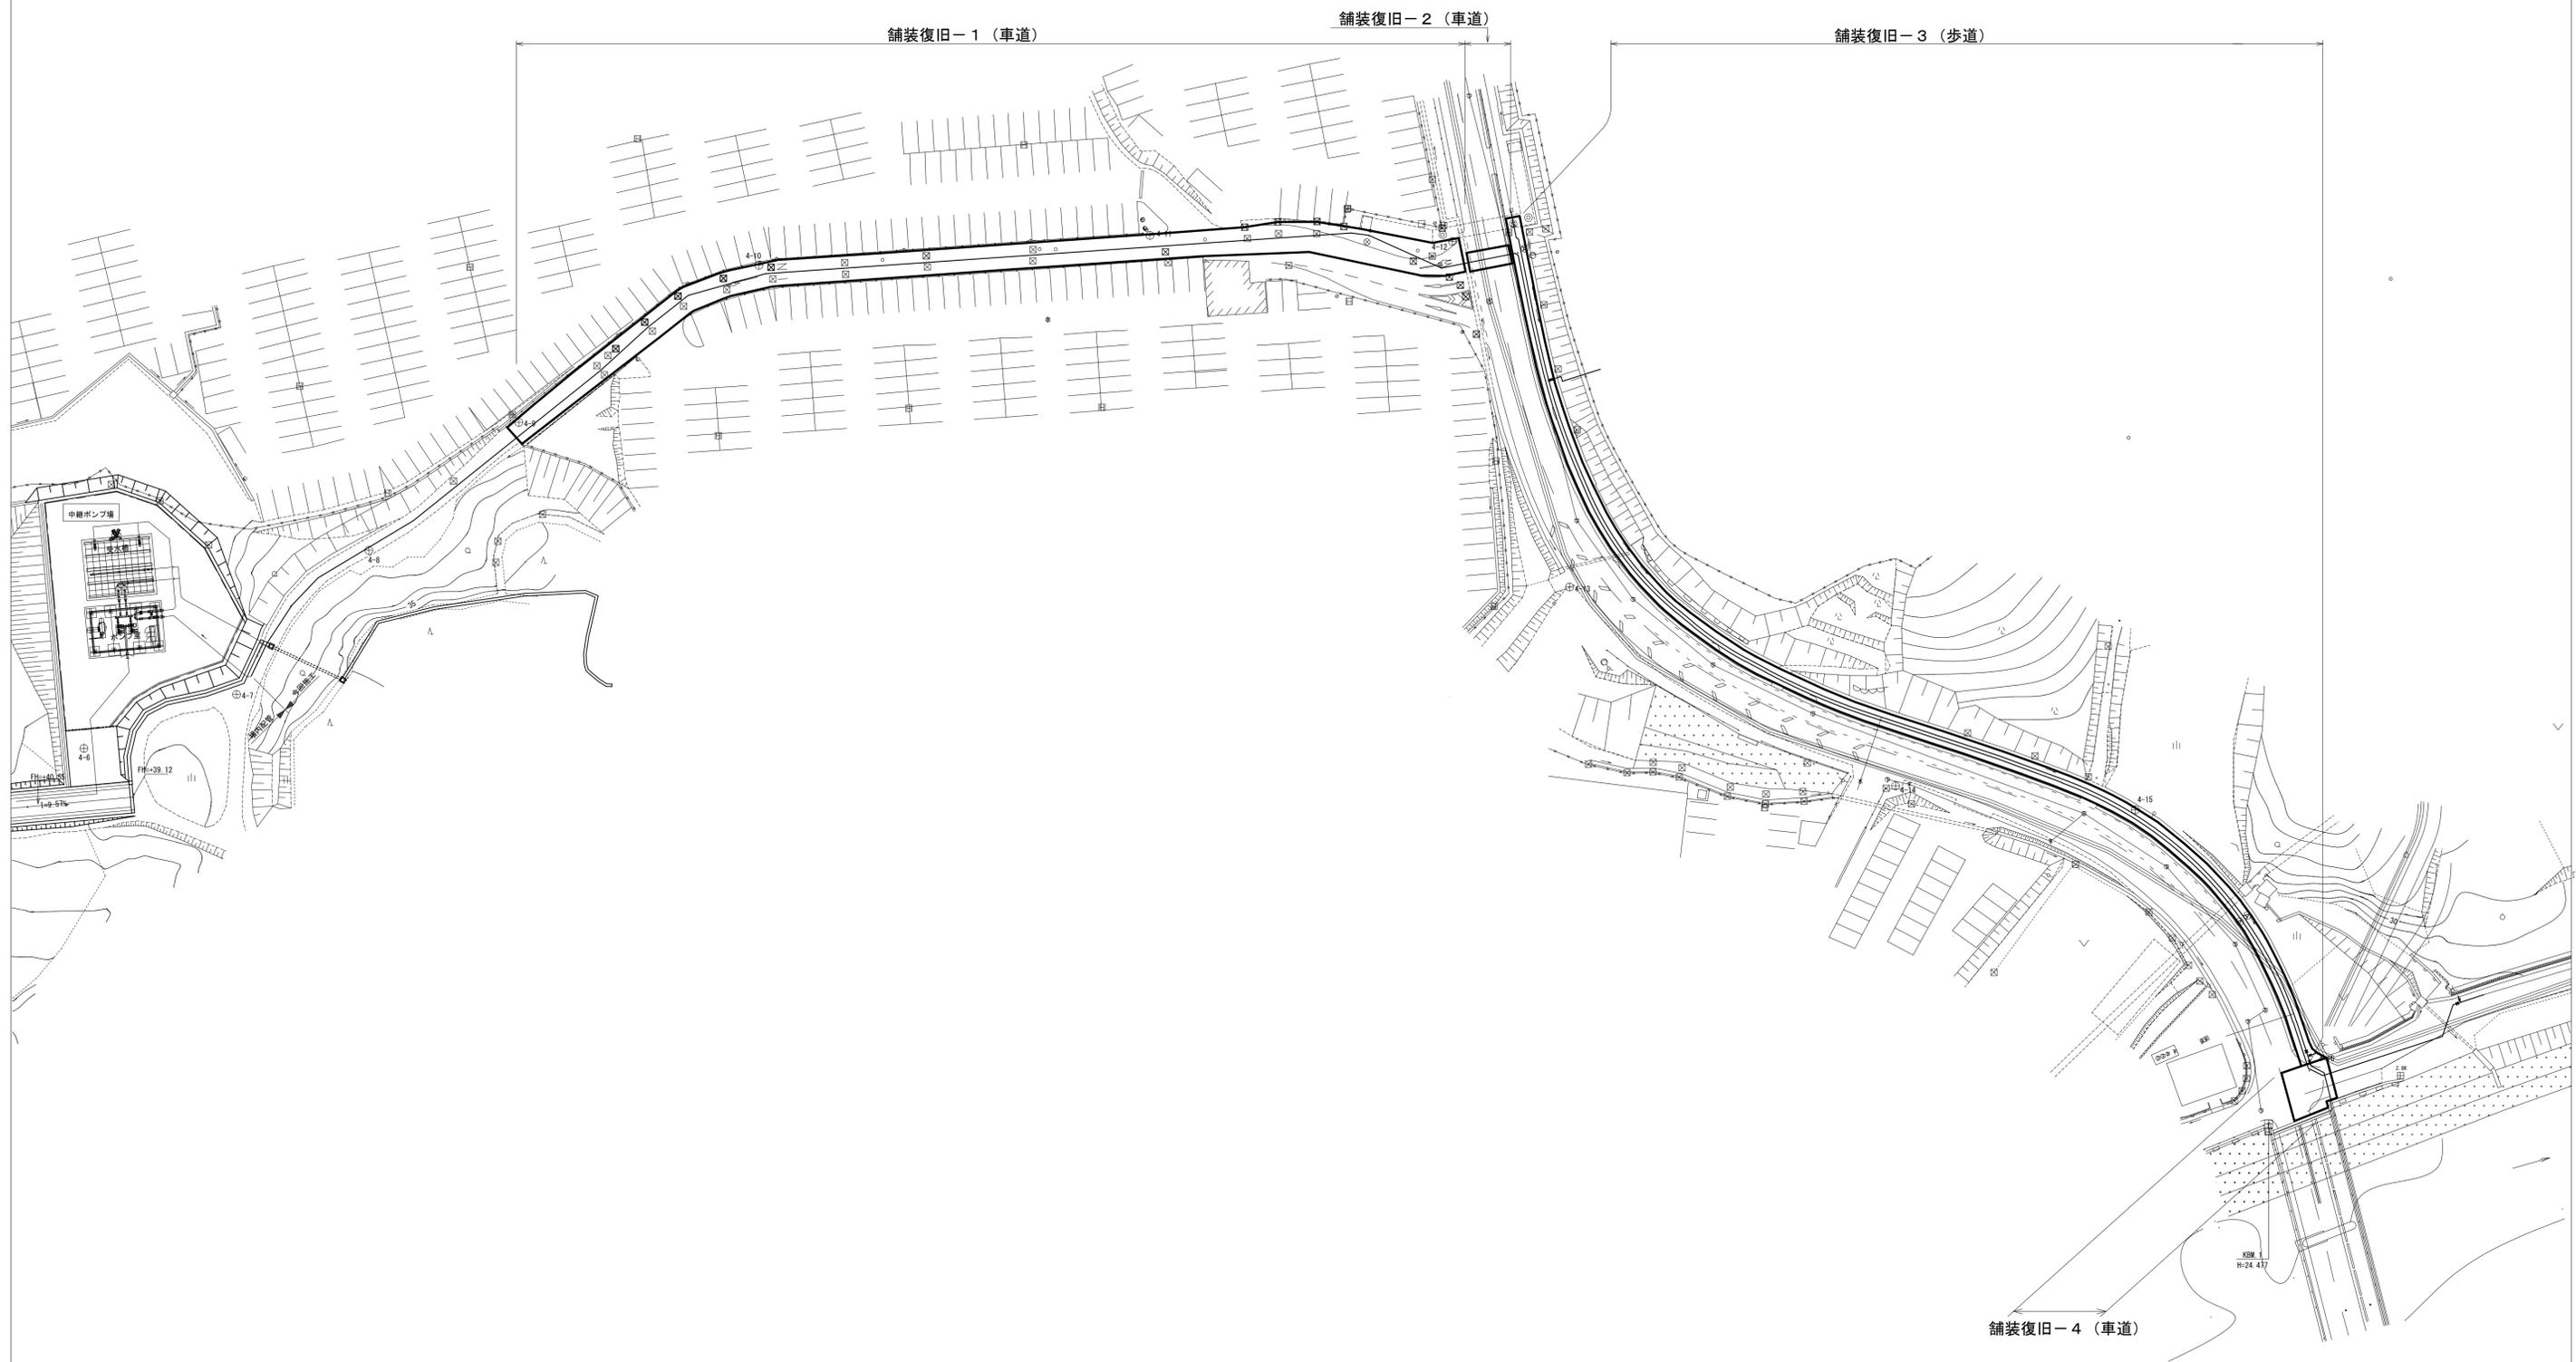

工事名	平成27年度(続) 多気町工業用水道事業 クリスタルタウン工業ゾーン 舗装復旧工事		
工事場所	多気町 五佐奈 地内		
図名	平面図 - 1		
縮尺	1/500	作成年月日	
工種		作成者	
多気町	図面番号	1	

平面図 - 2
S=1:500


舗装復旧-5 (車道)

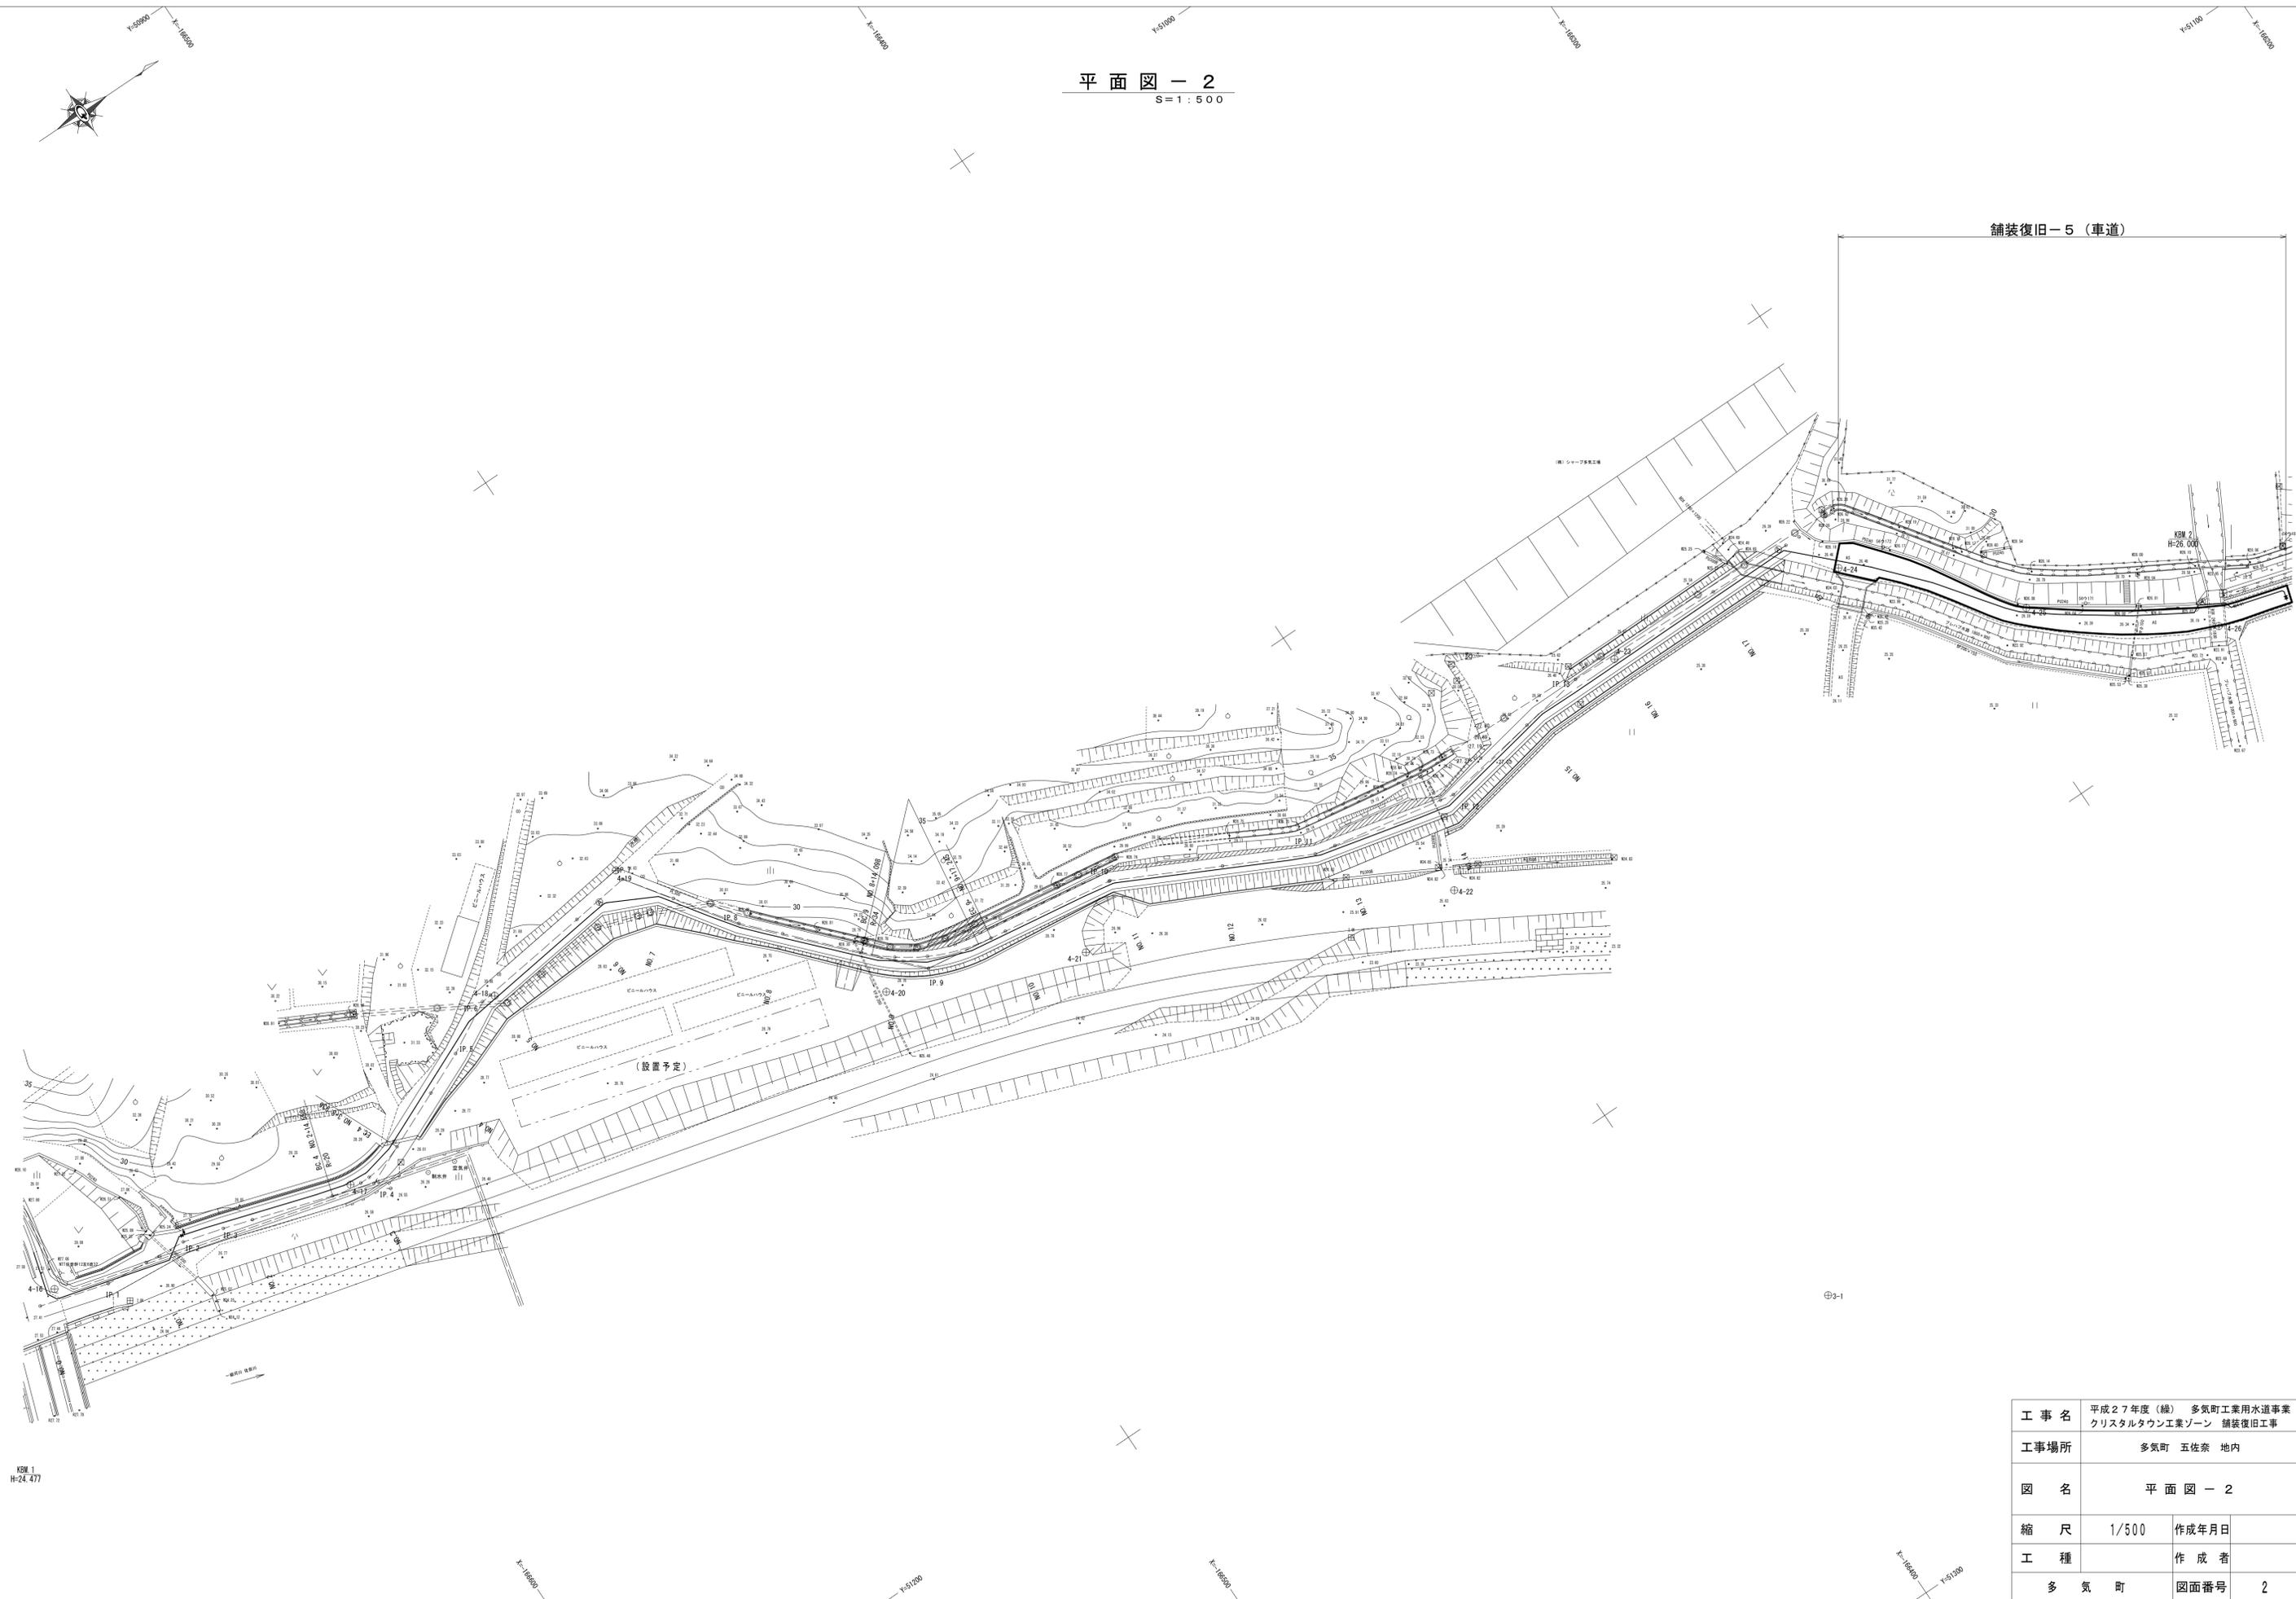


K201
H=24.477

工事名	平成27年度(續) 多気町工業用水道事業 クリスタルタウン工業ゾーン 舗装復旧工事		
工事場所	多気町 五佐奈 地内		
図名	平面図 - 2		
縮尺	1/500	作成年月日	
工種		作成者	
多気町	図面番号	2	


舗装復旧-1 (町道:車道)

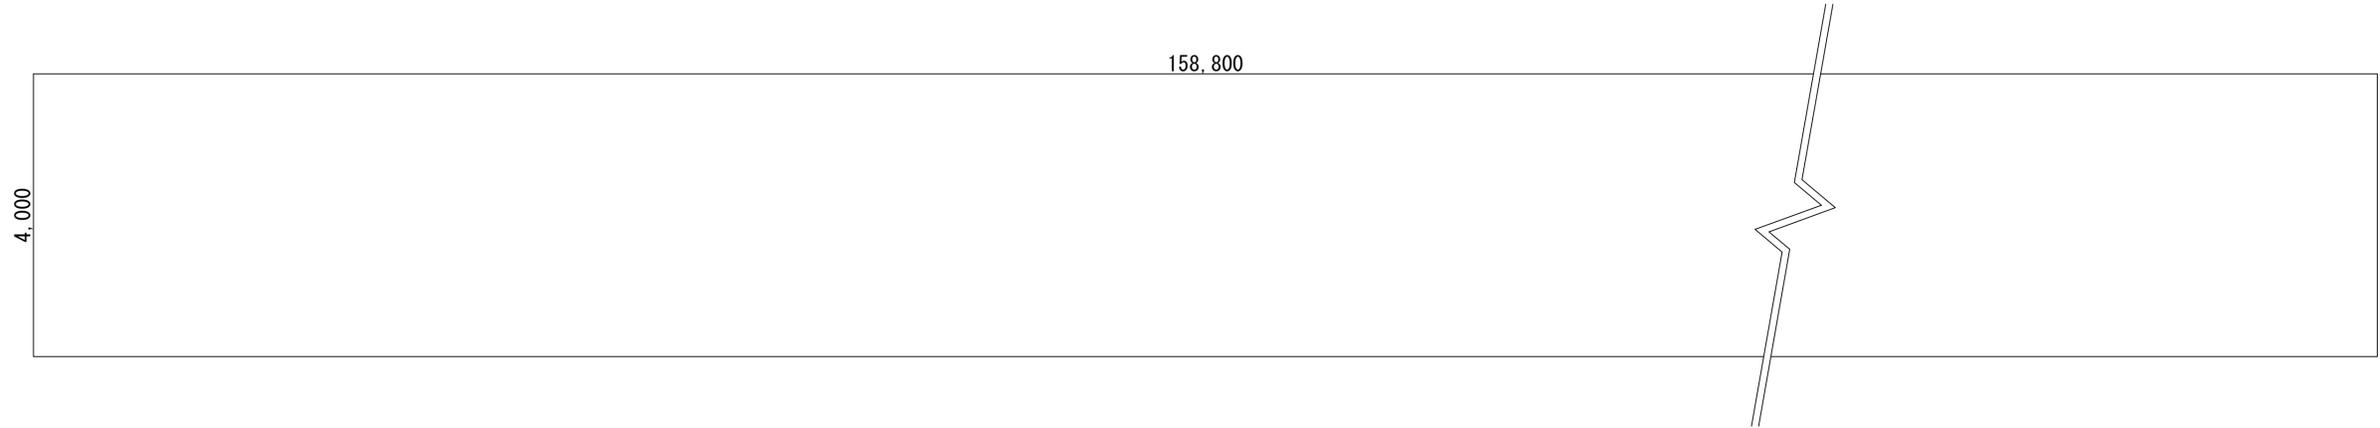

舗装復旧-2 (町道:車道)

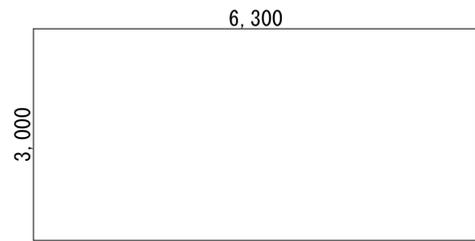


舗装復旧-3 (町道:歩道)

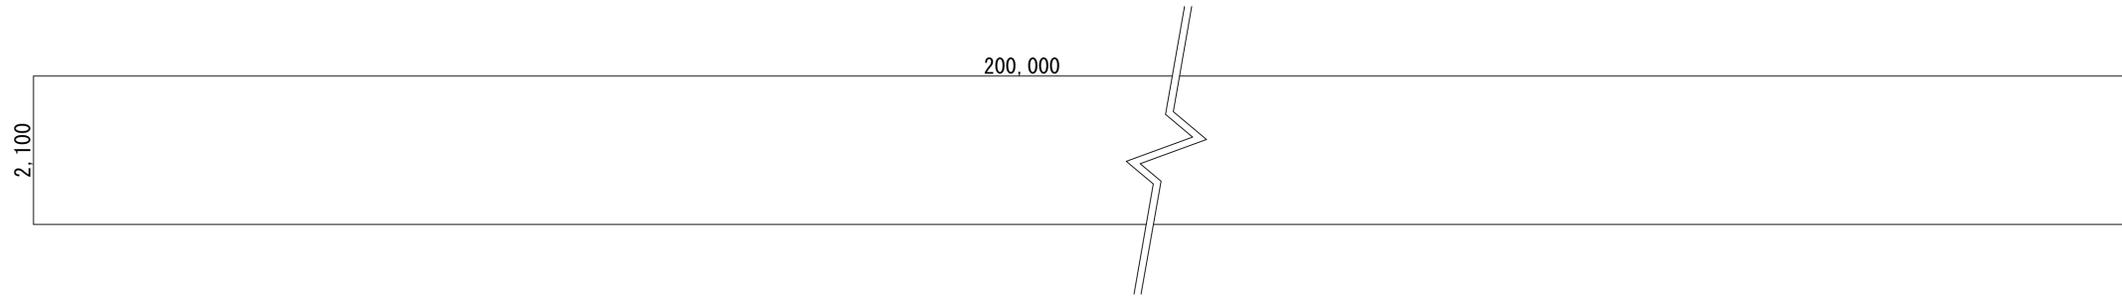


工事名	平成27年度(後)多気町工業用水道事業 クリスタルタウン工業ゾーン 舗装復旧工事		
工事場所	多気町 五佐奈 地内		
図名	舗装展開図 - 1		
縮尺	S=1:50	作成年月日	
工種		作成者	
多気町	図面番号	3	

舗装復旧-4 (町道:車道)

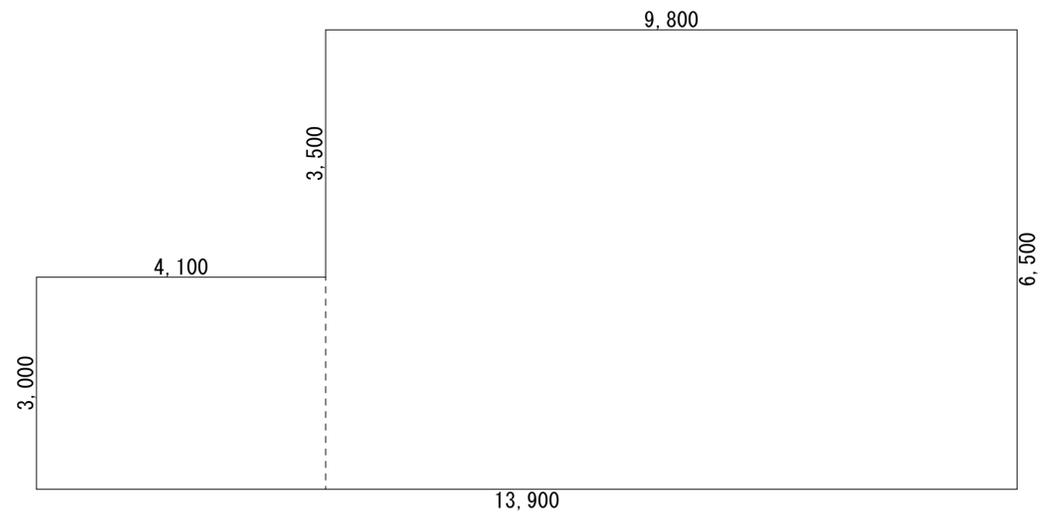


舗装復旧-5 (町道:車道)

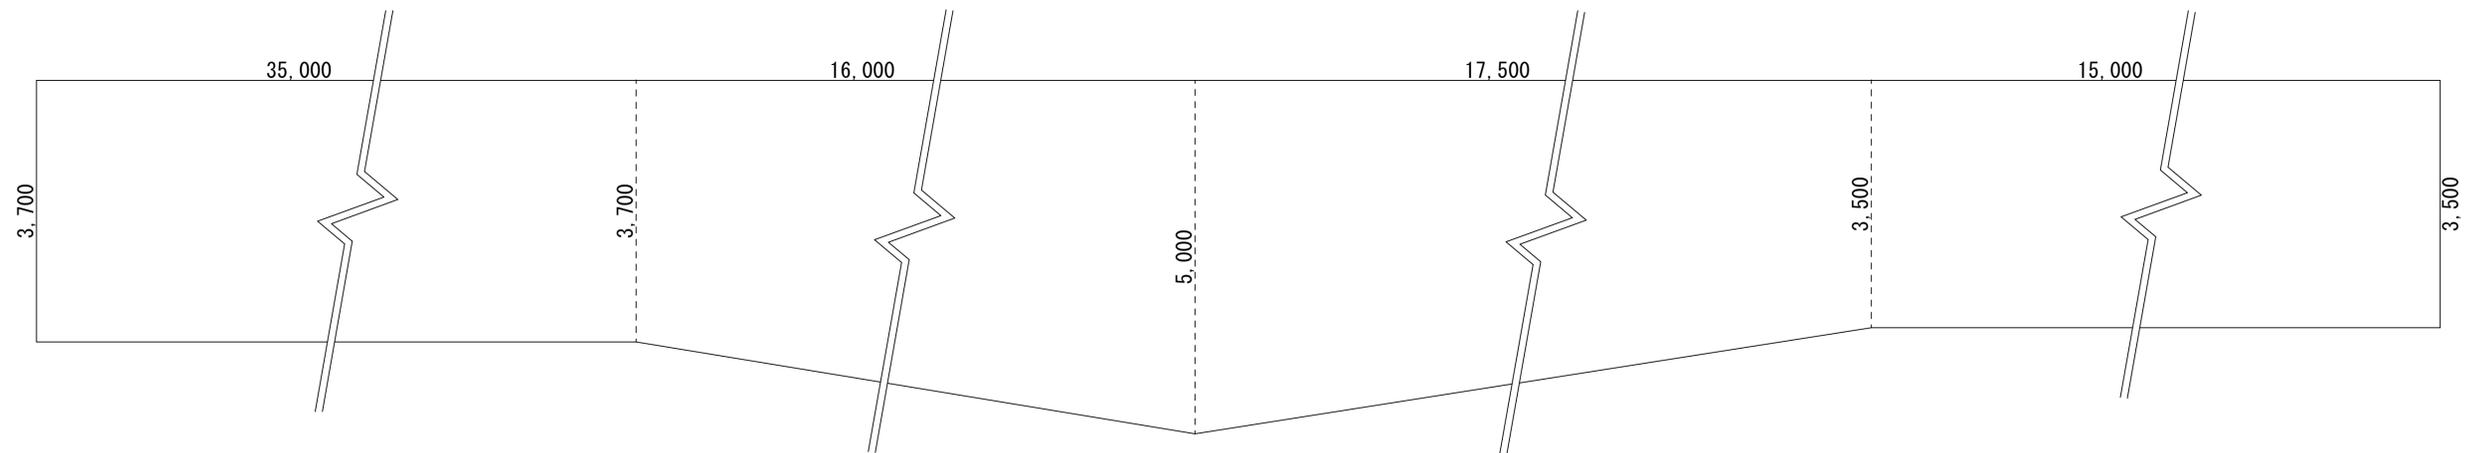


工事名	平成27年度(後)多気町工業用水道事業 クリスタルタウン工業ゾーン 舗装復旧工事		
工事場所	多気町 五佐奈 地内		
図名	舗装展開図 - 2		
縮尺	S=1:50	作成年月日	
工種		作成者	
多気町	図面番号	4	

舗装本復旧工標準図 S=NON

町道(車道部)アスファルト道

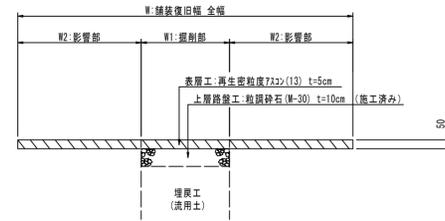

町道(歩道部)アスファルト道

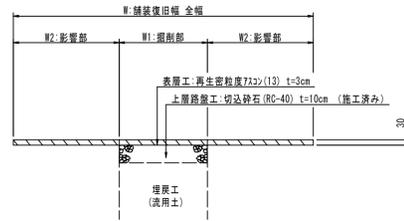

工事名	平成27年度(續)多気町工業用水道事業 クリスタルタウン工業ゾーン 舗装復旧工事		
工事場所	多気町 五佐奈 地内		
図名	舗装本復旧工標準図		
縮尺	S=NON	作成年月日	
工種		作成者	
多気町	図面番号	5	