

工事名	多気町水道事業 丹生地区舗装復旧工事		
工事場所	多気郡多気町 丹生 地内		
図名	位置図		
縮尺	1:5000	作成年月日	
工種		作成者	
多気町	図面番号	1	

舗装平面図(1)
S=1:000




(1)
(2) (3)

--- 舗装版切断

工事名	多気町水道事業 丹生地区舗装復旧工事		
工事場所	多気郡多気町 丹生 地内		
名称	舗装平面図(1)		
縮尺	図示	設計年月日	
工種	作成者		
多気町	図面番号	2	

舗装平面図(2)
S=1:000

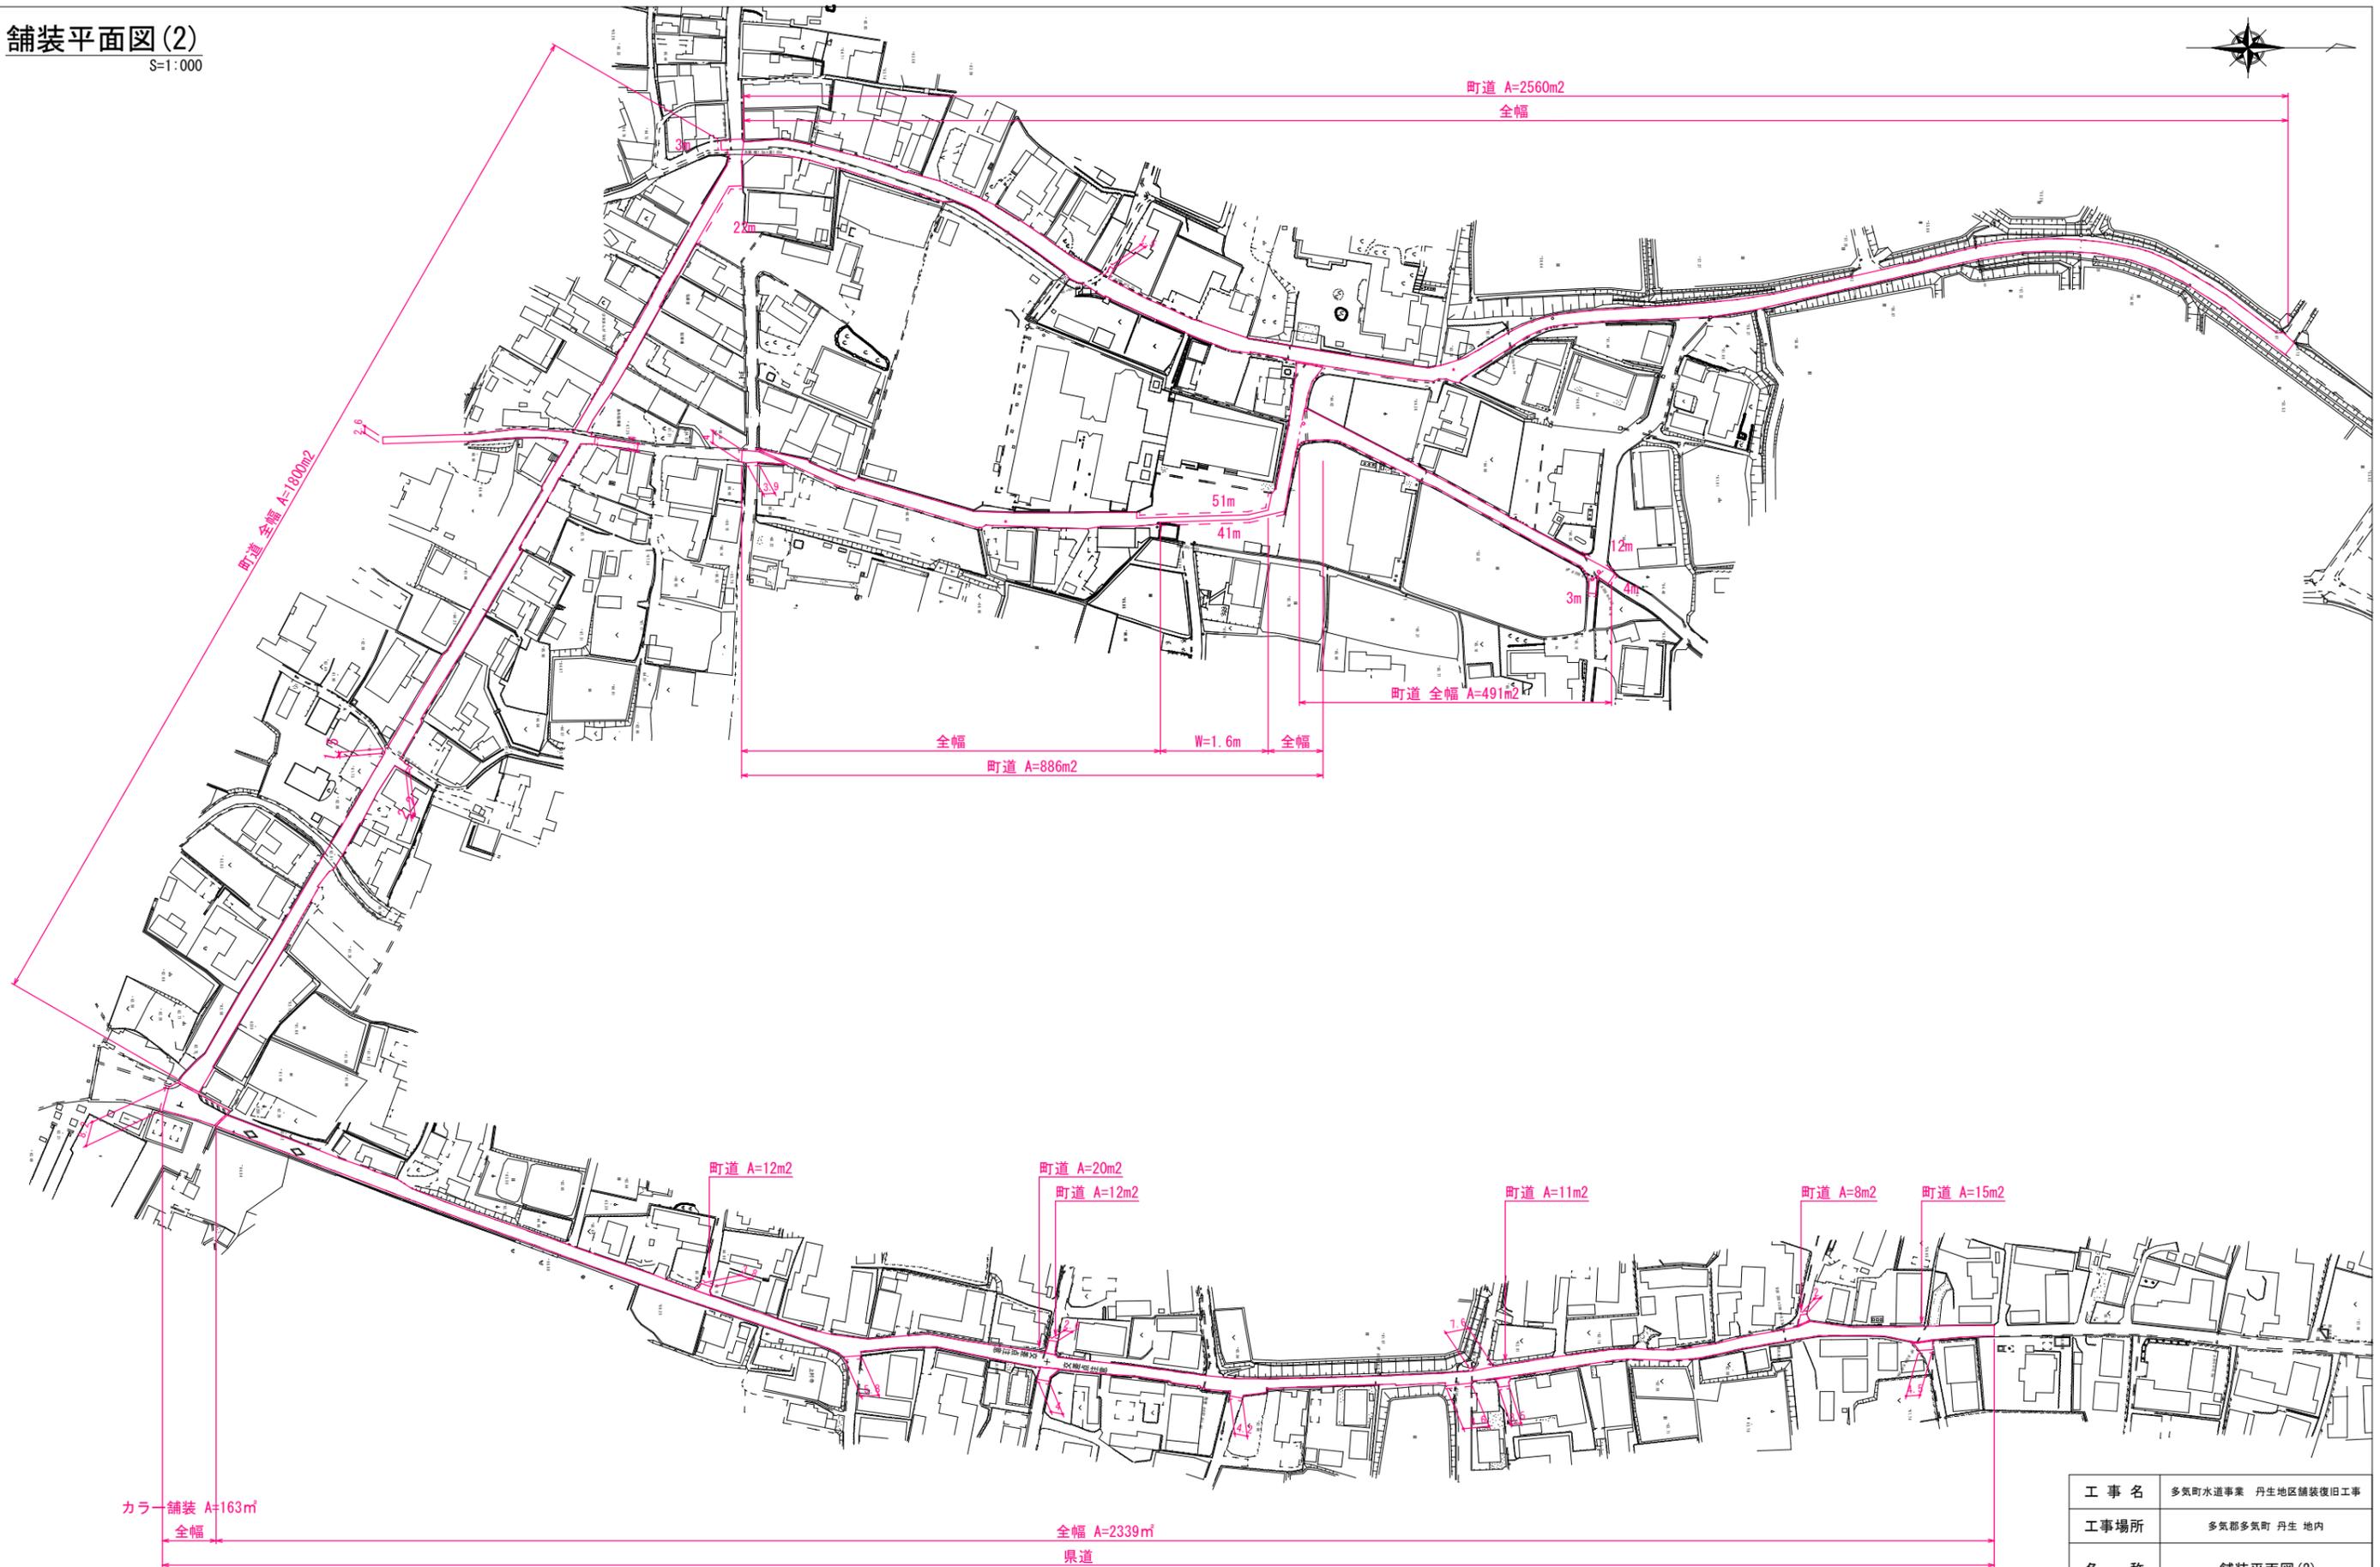


- (1)
- (2)
- (3)

工事名	多気町水道事業 丹生地区舗装復旧工事		
工事場所	多気郡多気町 丹生 地内		
名称	舗装平面図(2)		
縮尺	図示	設計年月日	
工種	作成者		
多気町	図面番号	3	

--- 舗装版切断

舗装平面図(3)
S=1:000

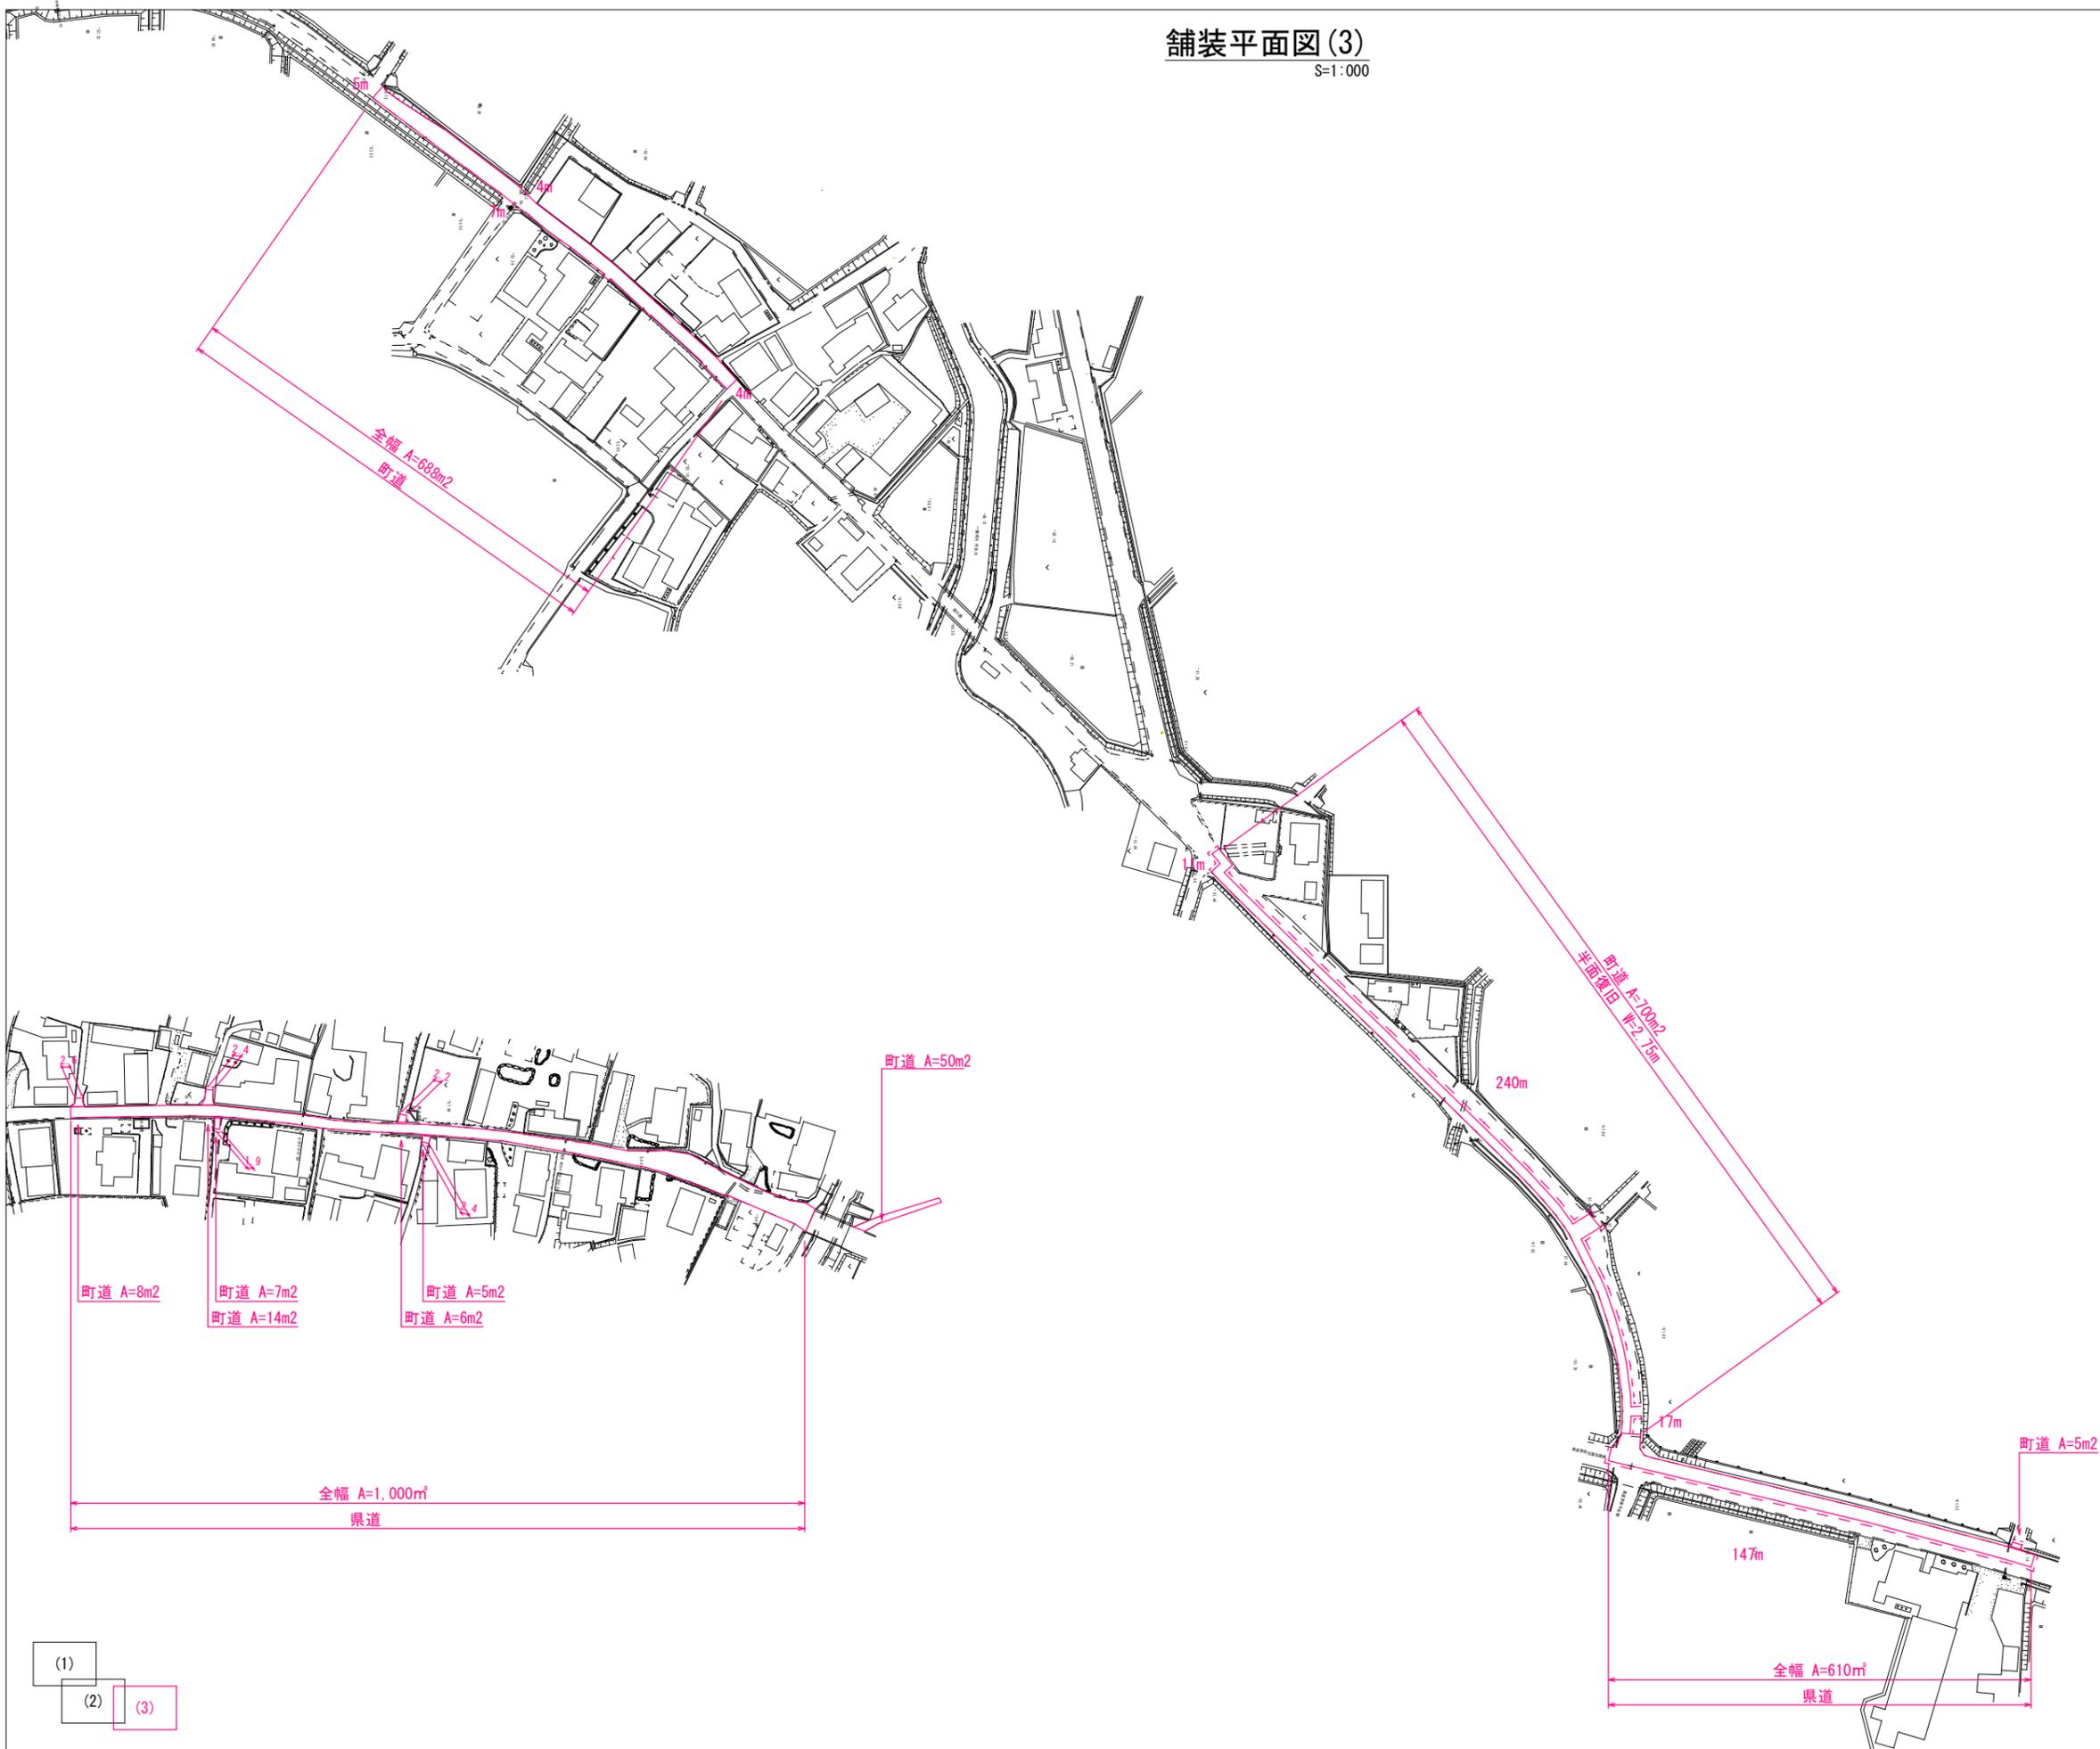

- (1)
- (2)
- (3)


--- 舗装版切断

工事名	多気町水道事業 丹生地区舗装復旧工事		
工事場所	多気郡多気町 丹生 地内		
名称	舗装平面図(3)		
縮尺	図示	設計年月日	
工種		作成者	
多気町	図面番号	4	


舗装復旧横断図

S=1:50

県道

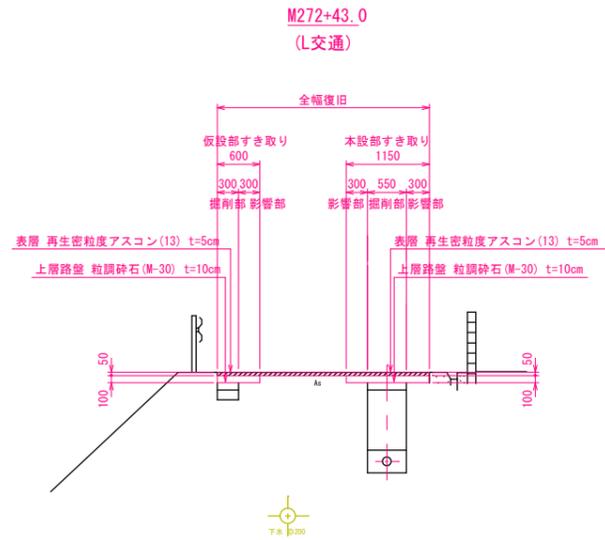


M383
(L交通)

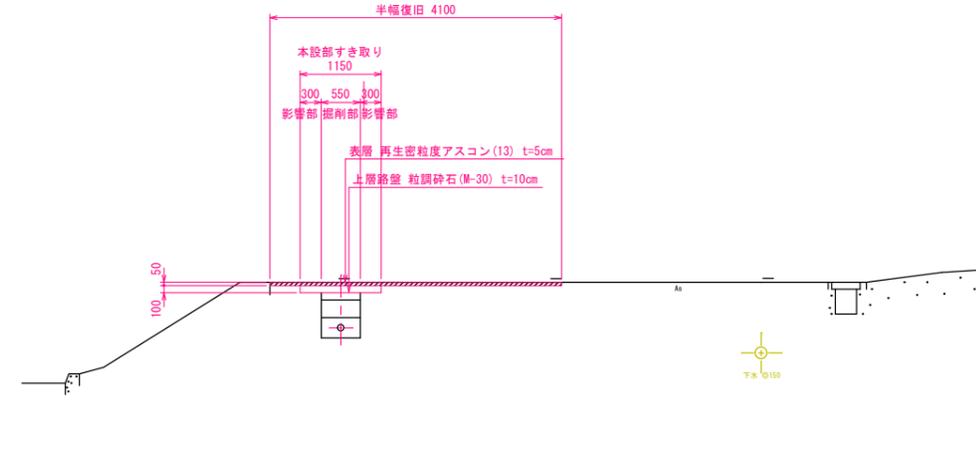


町道

M137+21.4
0239号線

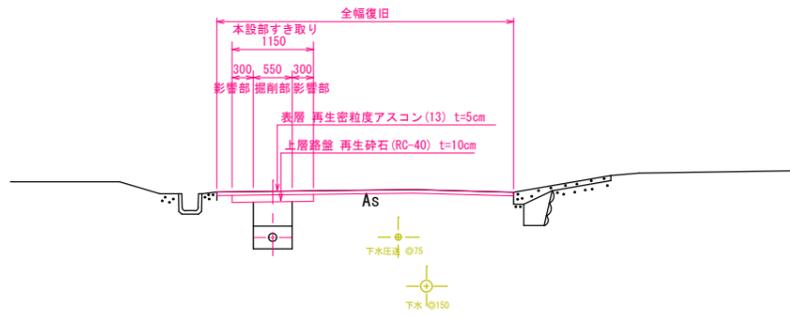

M254+13.00
0145号線

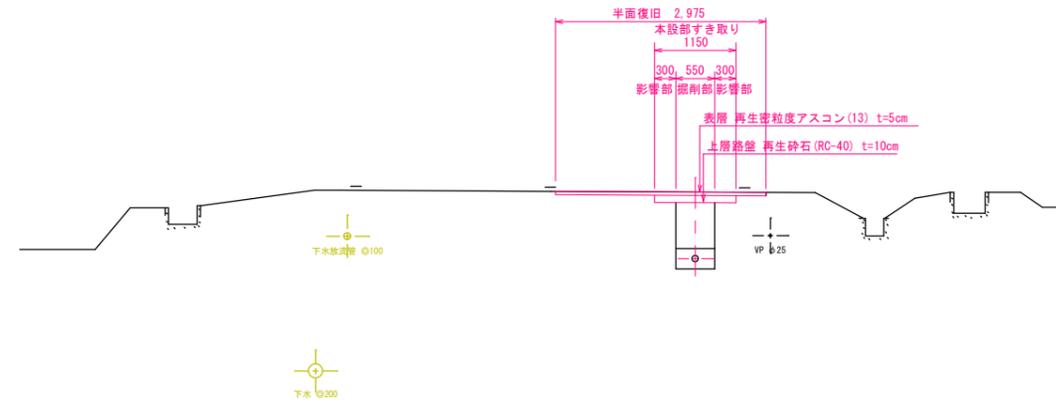


すき取り標準図


S=1:50

県道

県道本設部すき取り詳細図
1:20

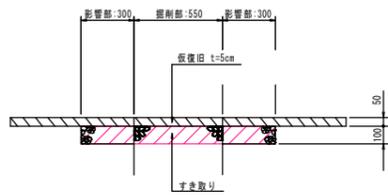


県道仮設部すき取り詳細図
1:20

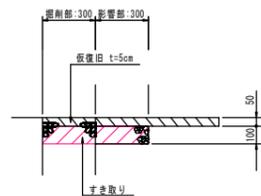


町道

町道本設部すき取り詳細図
1:20

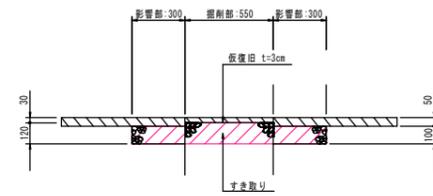

町道仮設部すき取り詳細図
1:20

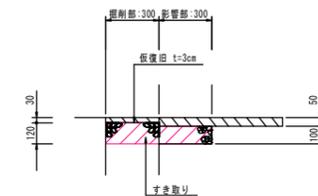

工事名	多気町水道事業 丹生地区舗装復旧工事		
工事場所	多気郡多気町 丹生 地内		
名称	舗装復旧標準図		
縮尺	図示	設計年月日	
工種		作成者	
多気町	図面番号	5	