


図 面 目 録



図 番	図 名	縮 尺
1	位置図	1/5000
2	平面図	1/100
3	縦断図	1/100
4	横断図(1)	1/100
5	横断図(2)	1/100
6	横断図(3)	1/100
7	横断図(4)	1/100
8	横断図(5)	1/100
9	返しブロック積工標準・展開図	1/100 1/30
10	ブロック積工標準・展開図	1/100 1/30

平面図


S=1:100

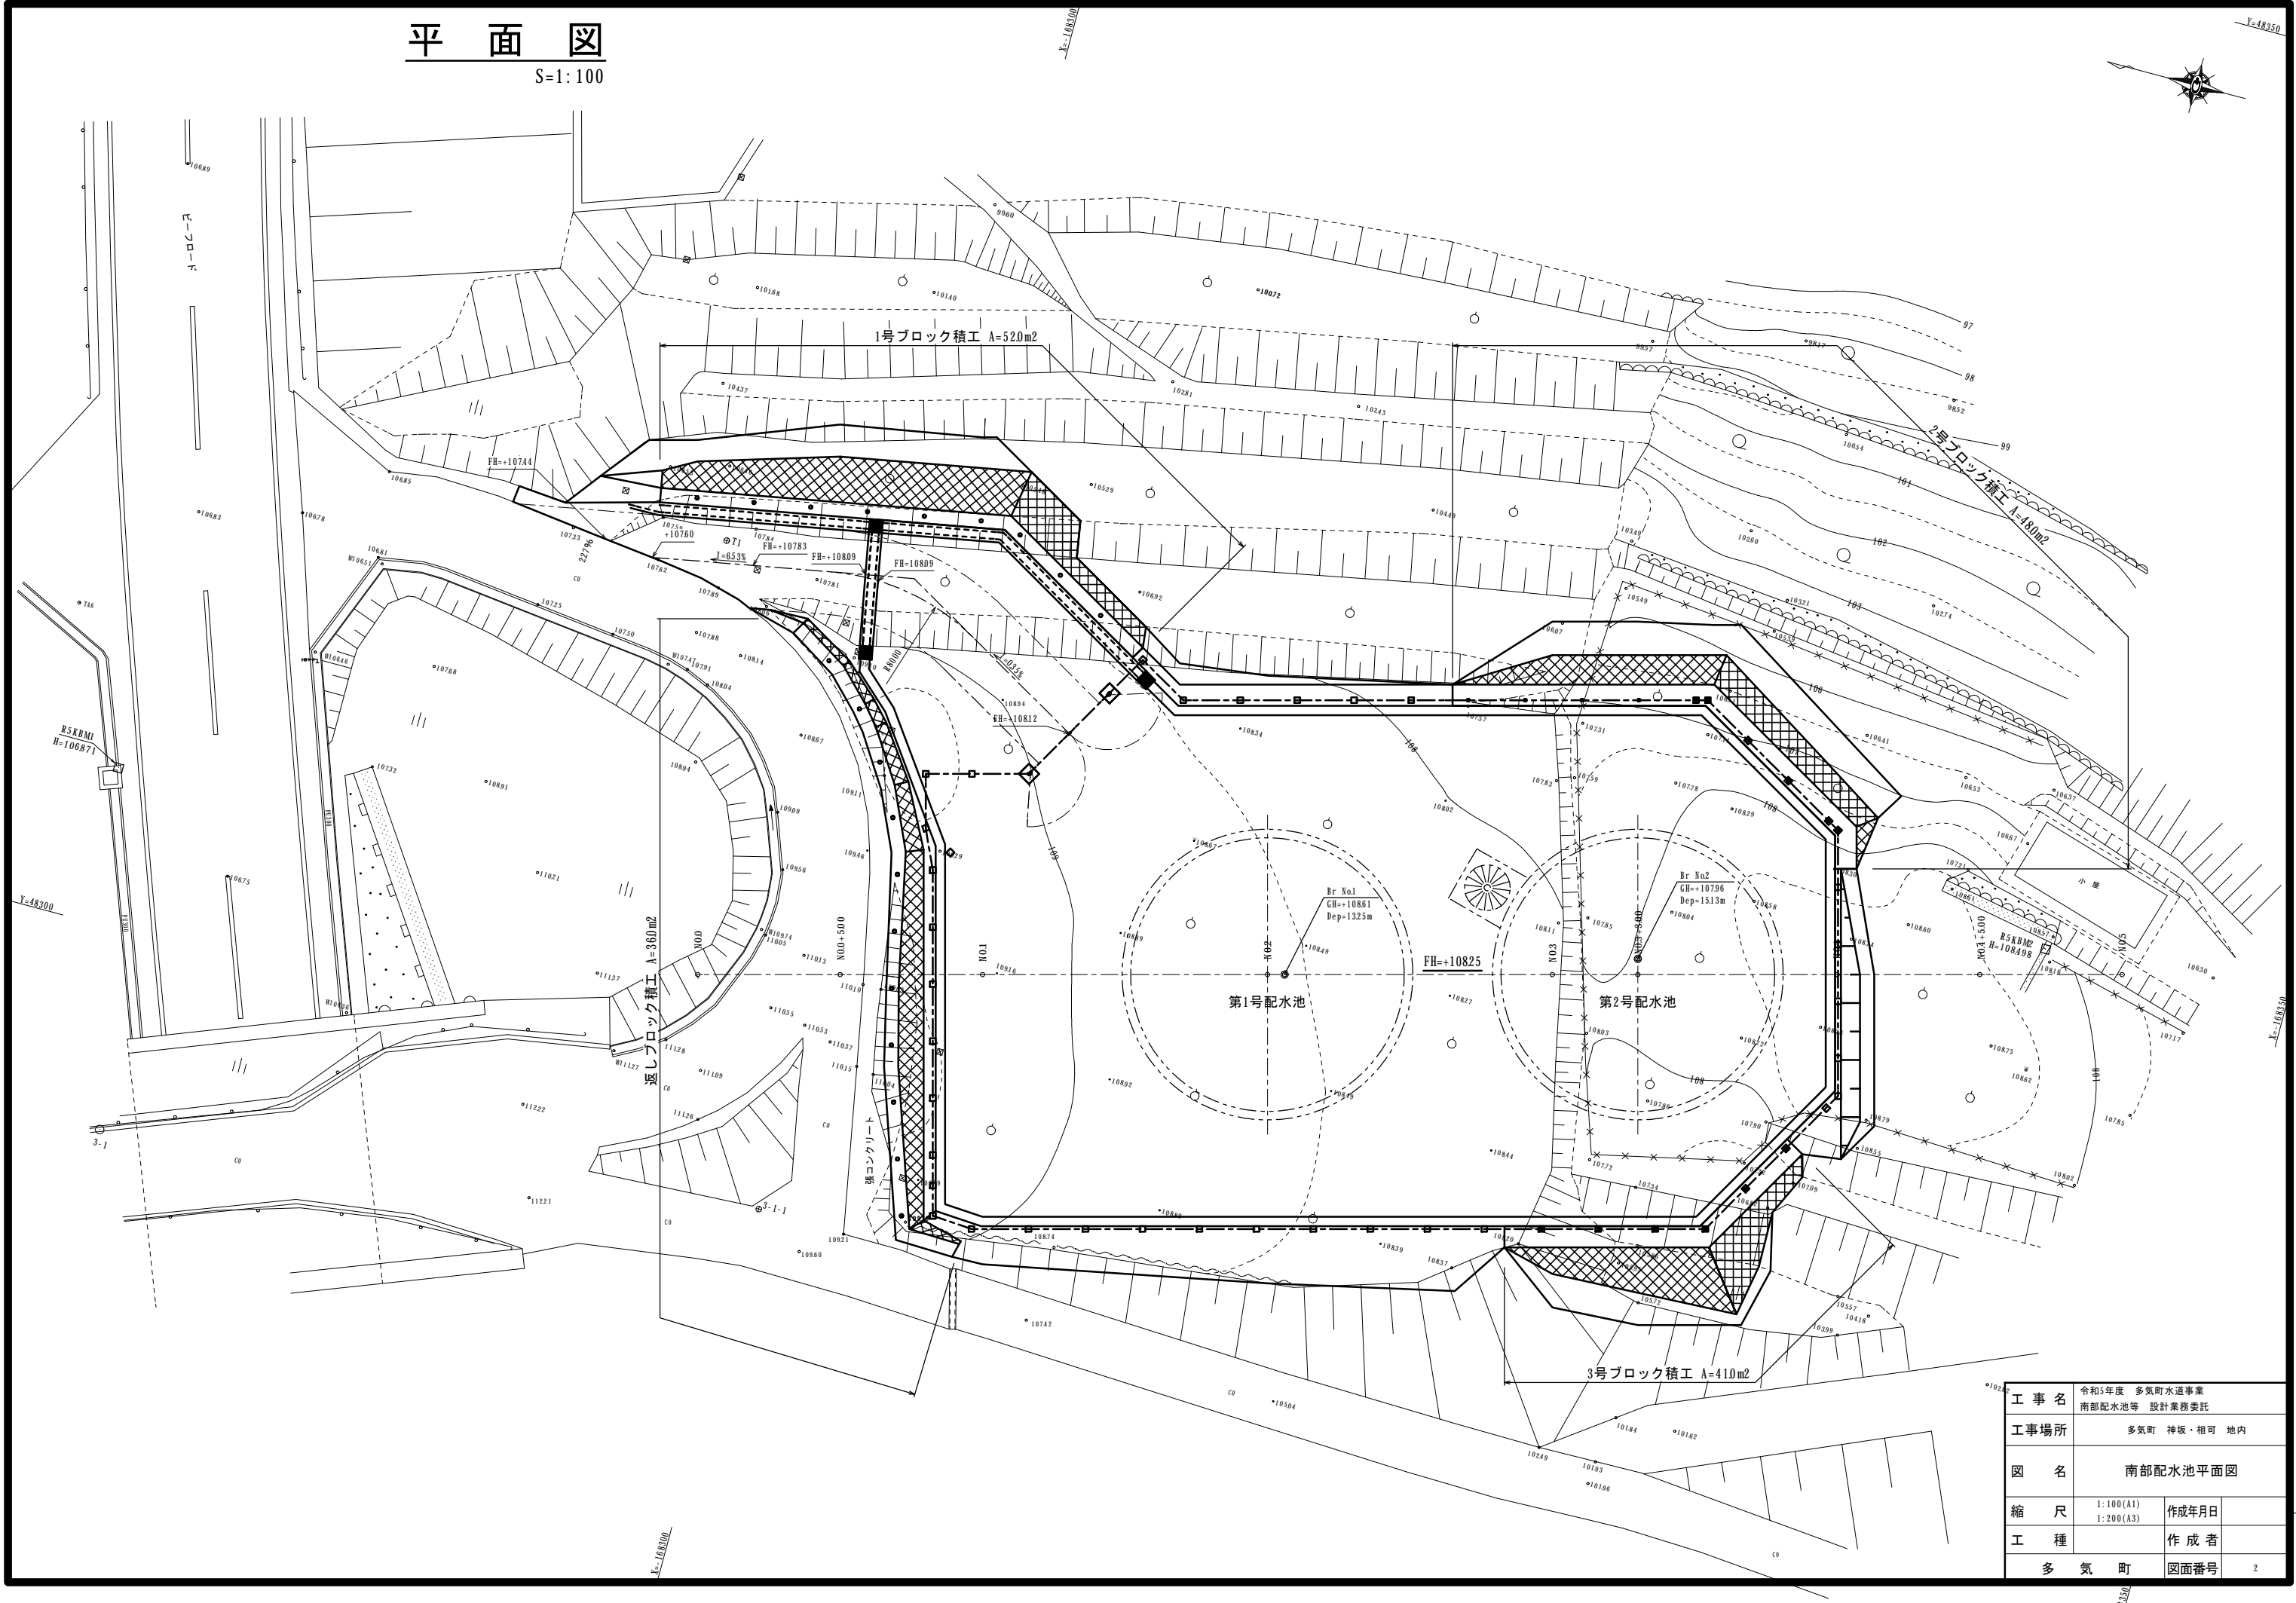

工 事 名	令和5年度 多気町水道事業 南部配水池等 設計業務委託		
工事場所	多気町 神坂・相可 地内		
図 名	南部配水池平面図		
縮 尺	1:100(A1) 1:200(A3)	作成年月日	
工 種		作 成 者	
多 気 町	図面番号	2	

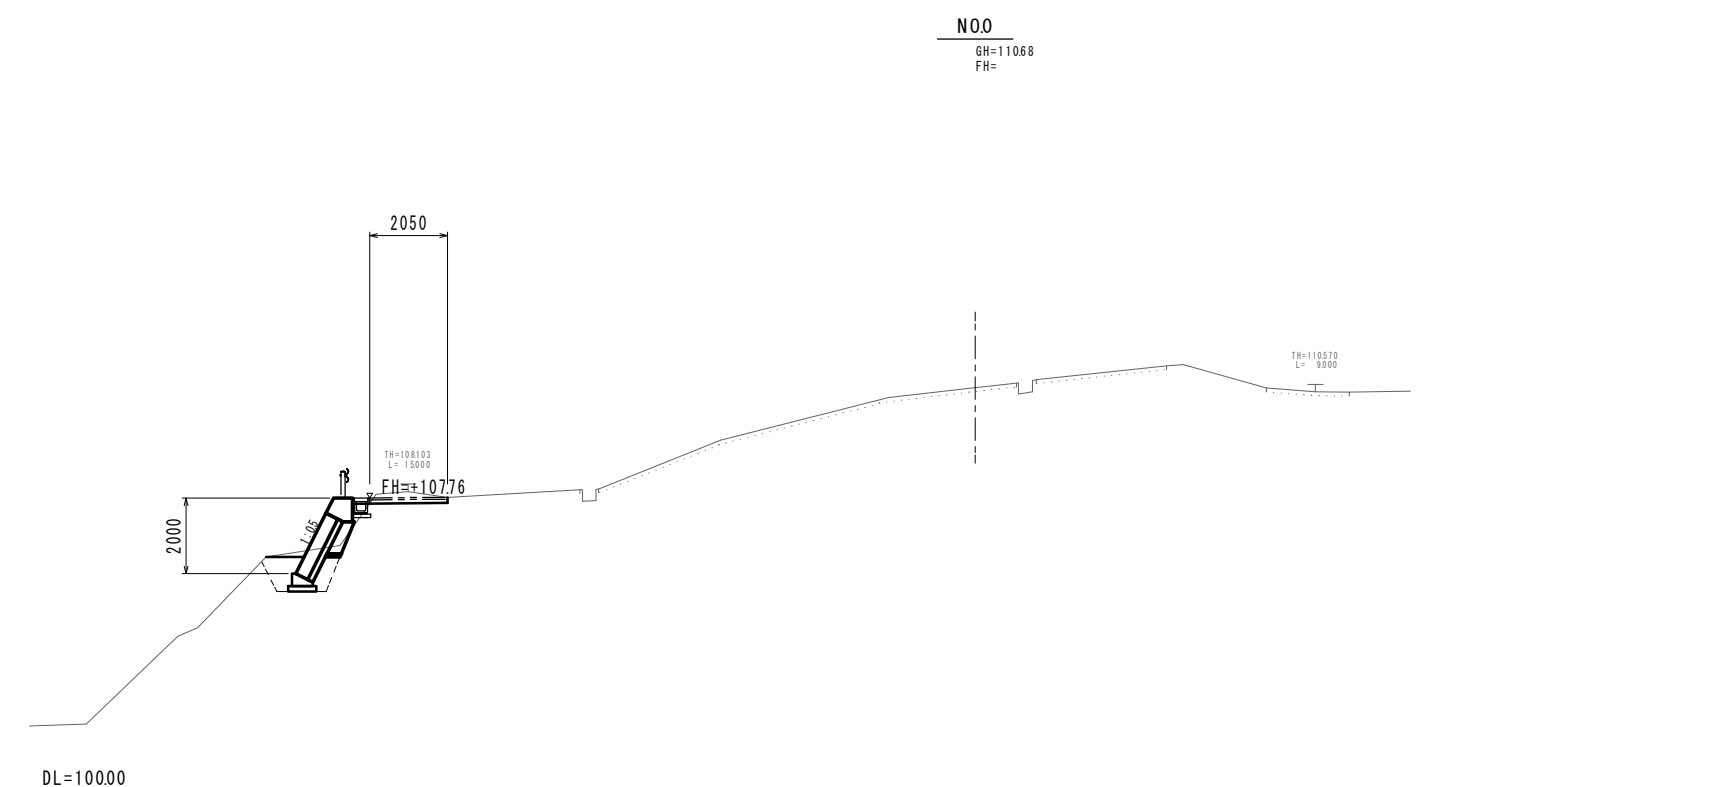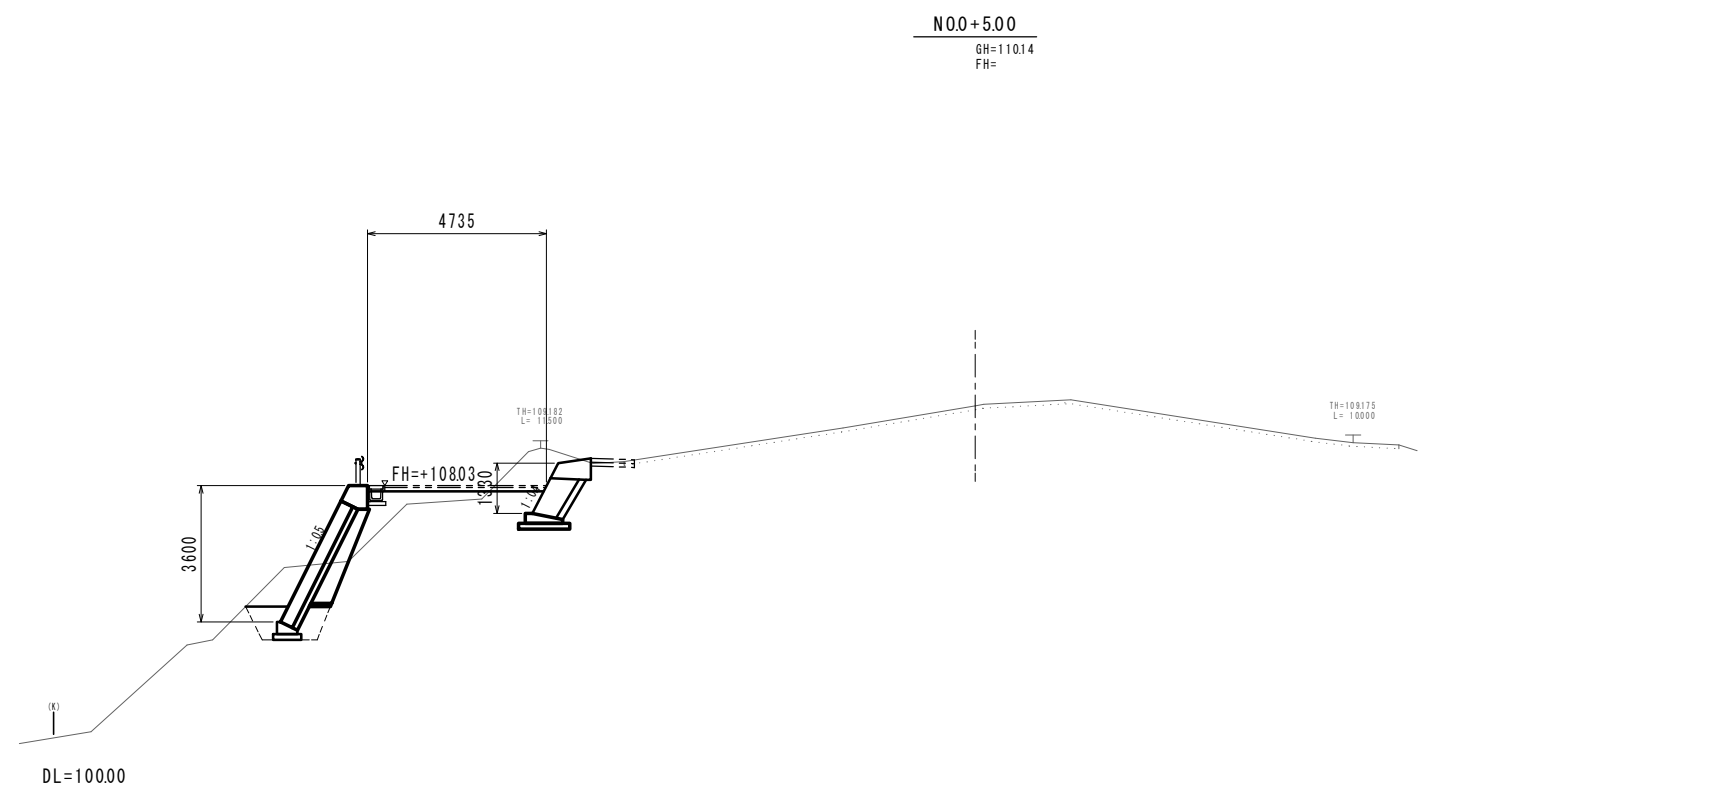


工 事 名	令和5年度 多気町水道事業 南部配水池等 設計業務委託		
工事場所	多気町 神坂・相可 地内		
図 名	横断面図(1)		
縮 尺	1/100	作成年月日	
工 種		作 成 者	
多 気 町	図面番号	4	


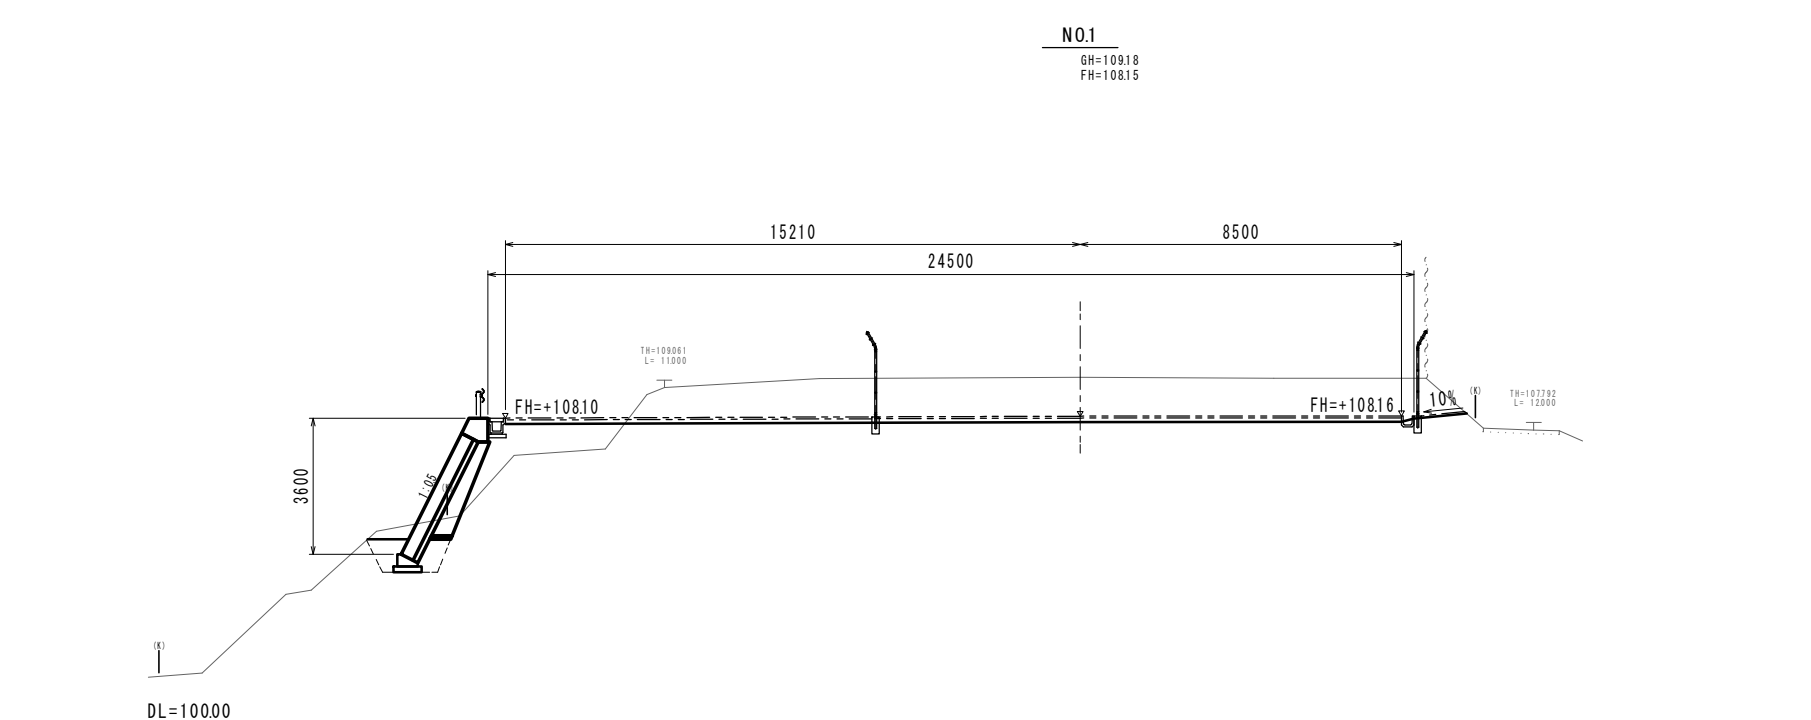


A horizontal number line with arrows at both ends. A single tick mark is present on the line, labeled with the number 8500.

N0.1 N0.2 南部配水池			
工事名	令和5年度 多気町水道事業 南部配水池等 設計業務委託		
工事場所	多気町 神坂・相可 地内		
図名	横断面図(2)		
縮尺	1/100	作成年月日	
工種		作成者	
多気町	図面番号	5	

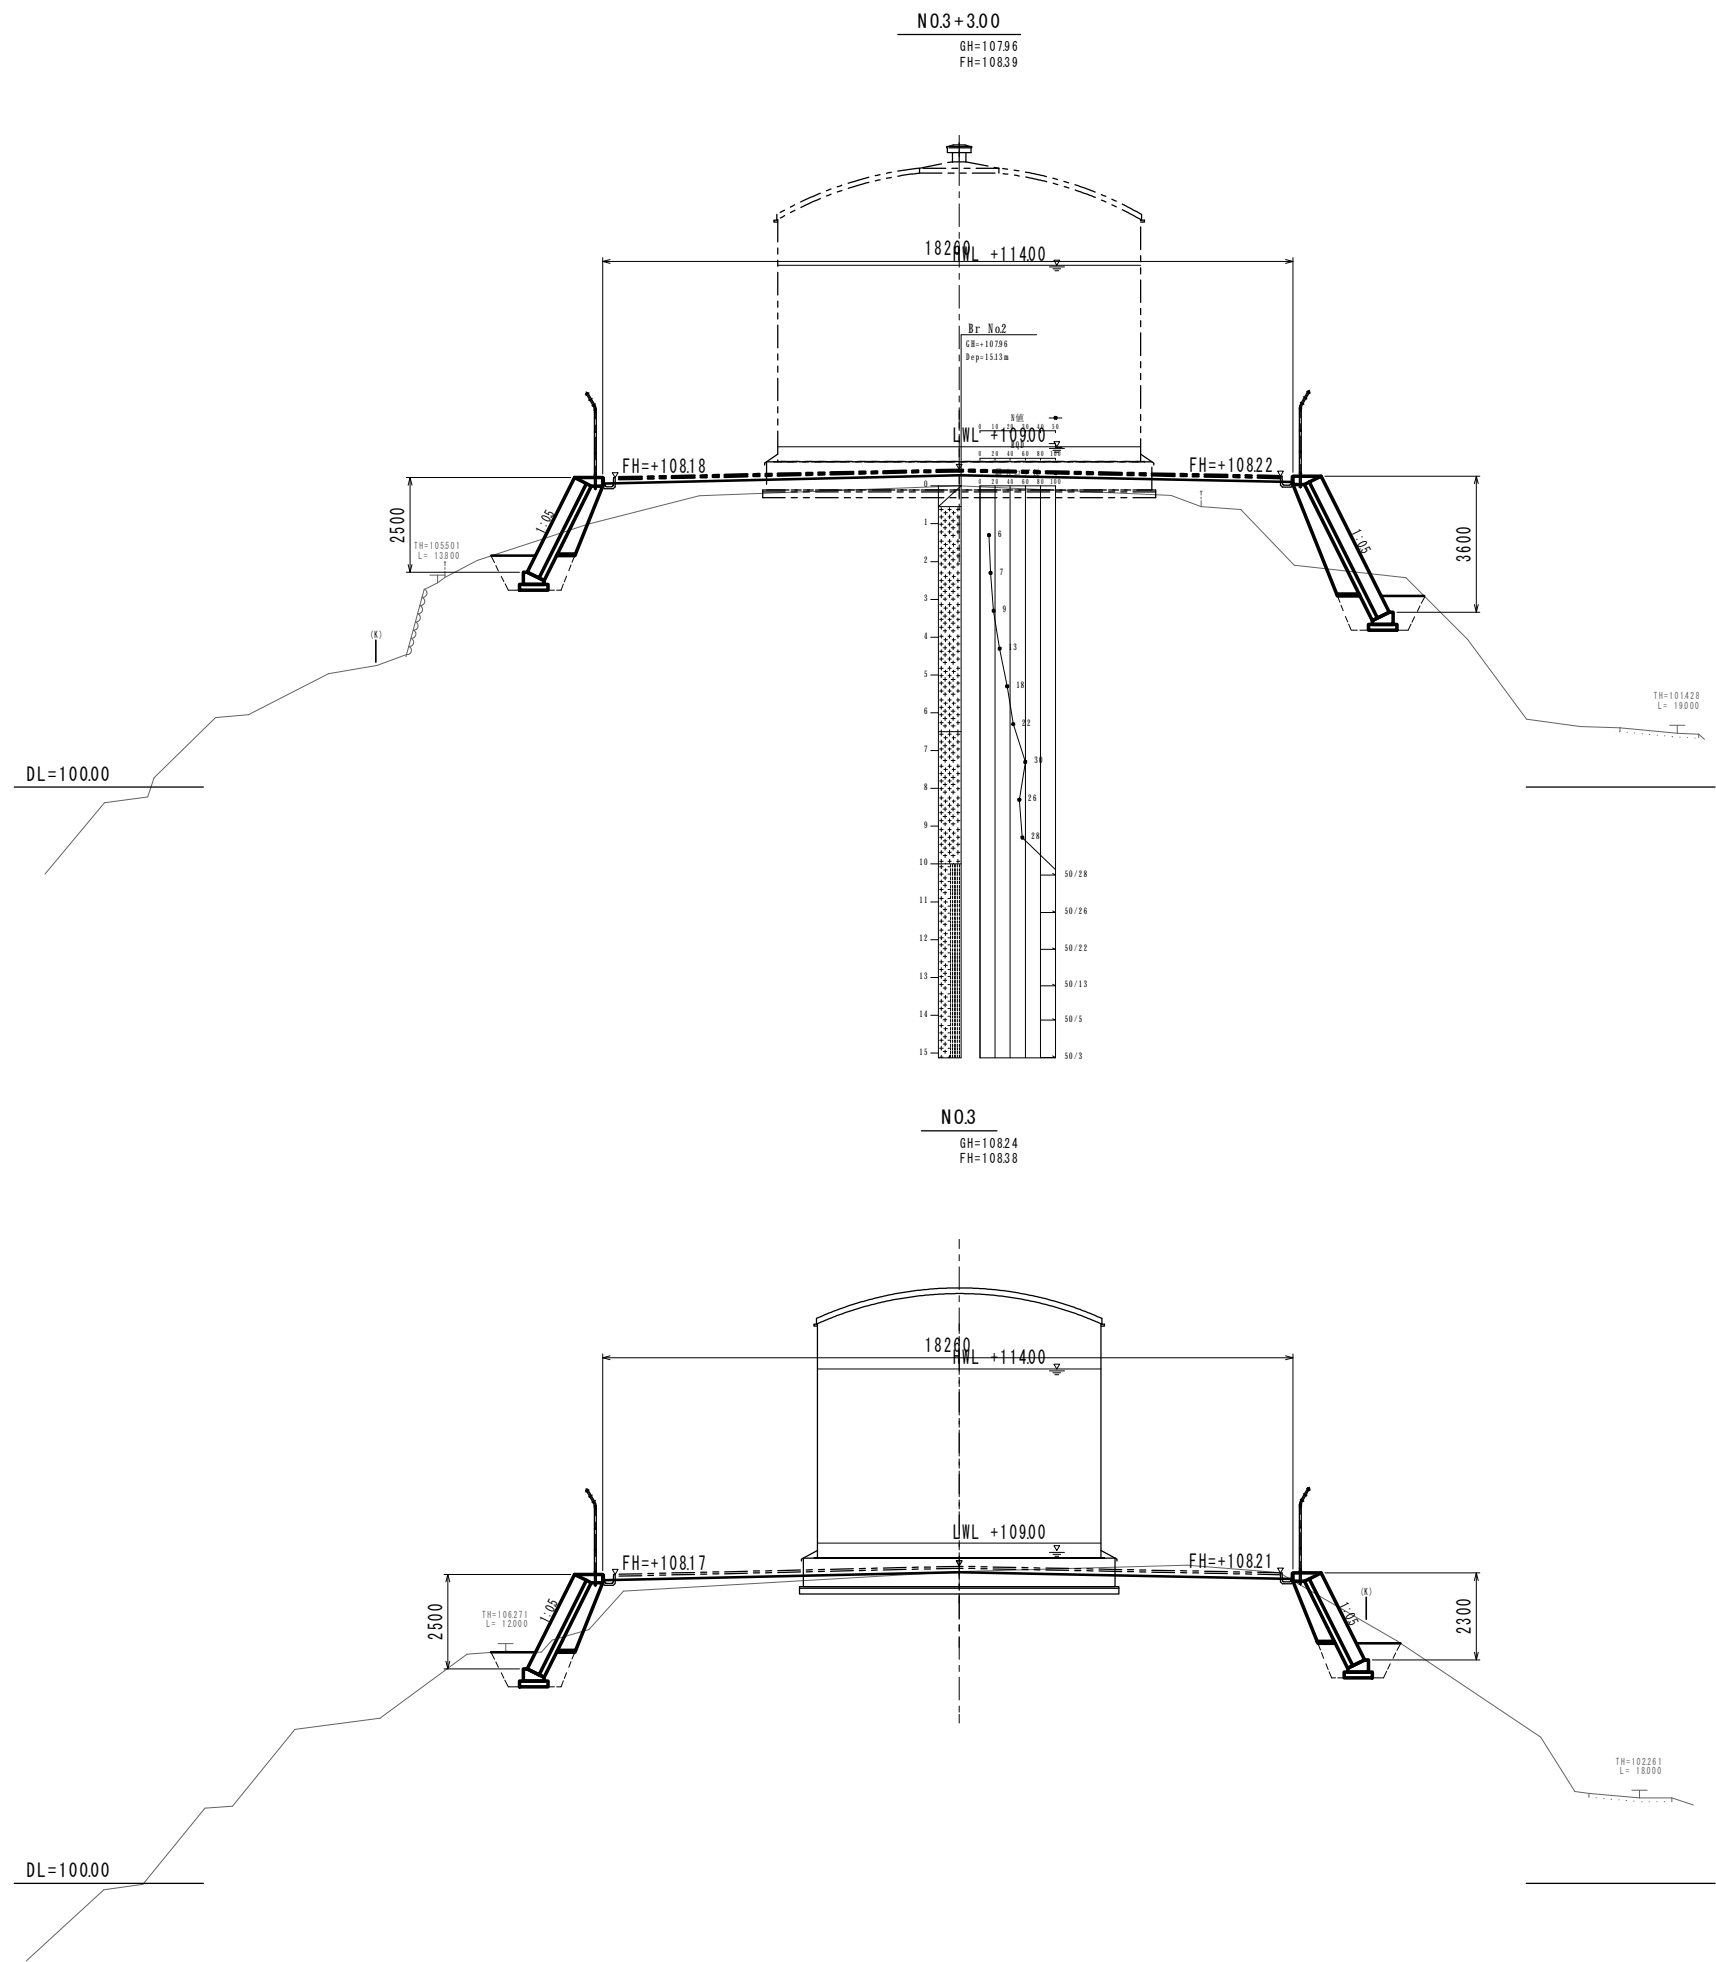


N03 N03+300 南部配水池			
工 事 名	令和5年度 多気町水道事業 南部配水池等 設計業務委託		
工事場所	多気町 神坂・相可 地内		
図 名	横断面図(3)		
縮 尺	1/100	作成年月日	
工 種		作 成 者	
多 気 町	図面番号	6	

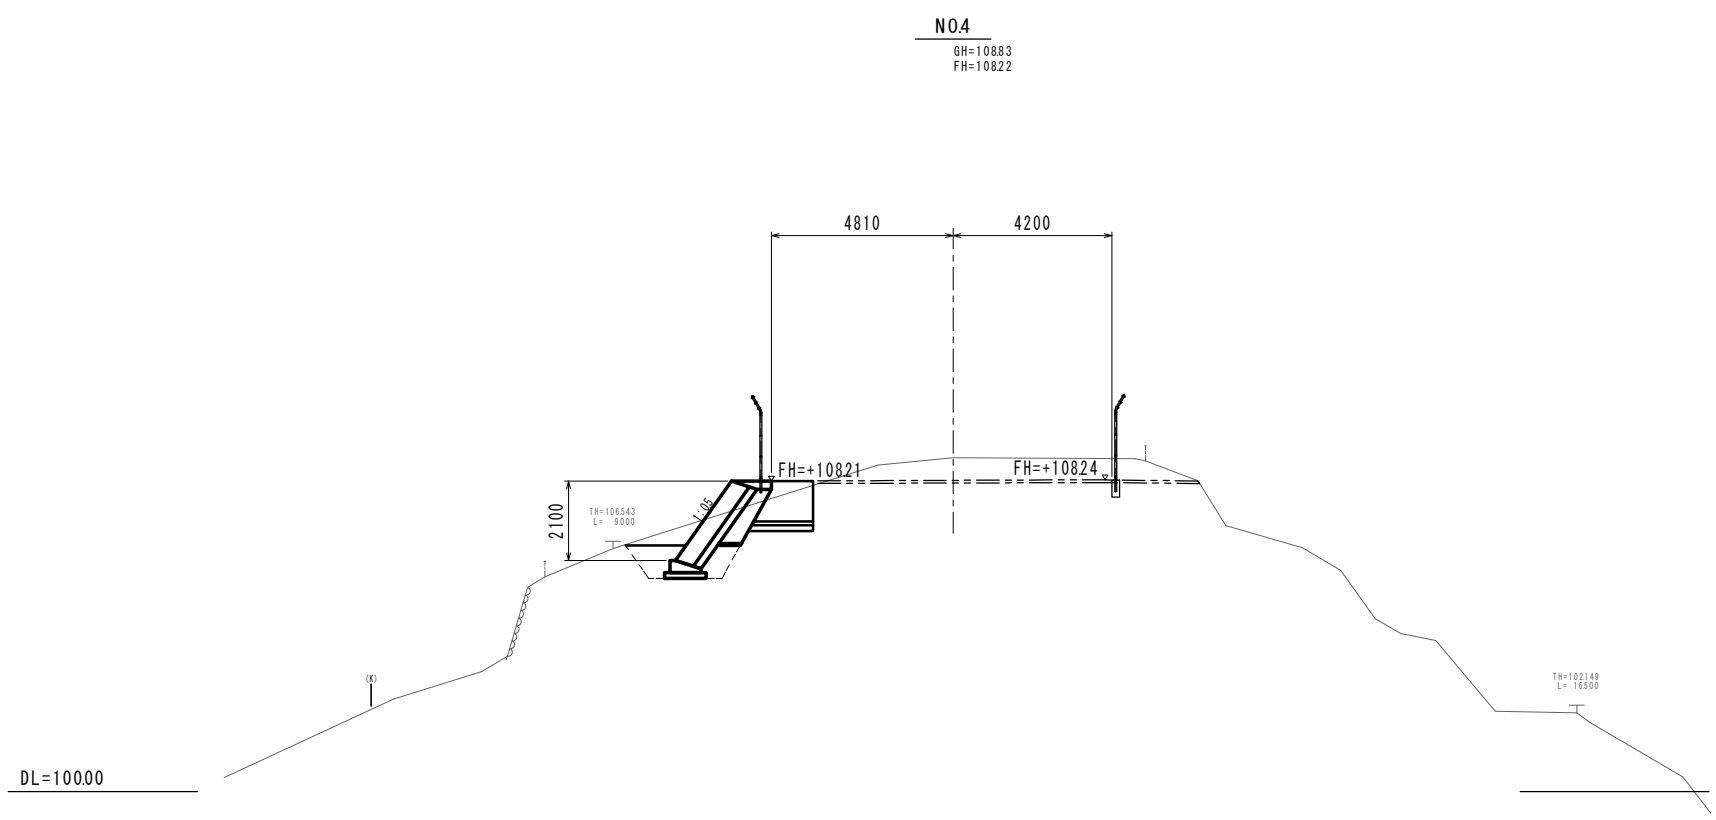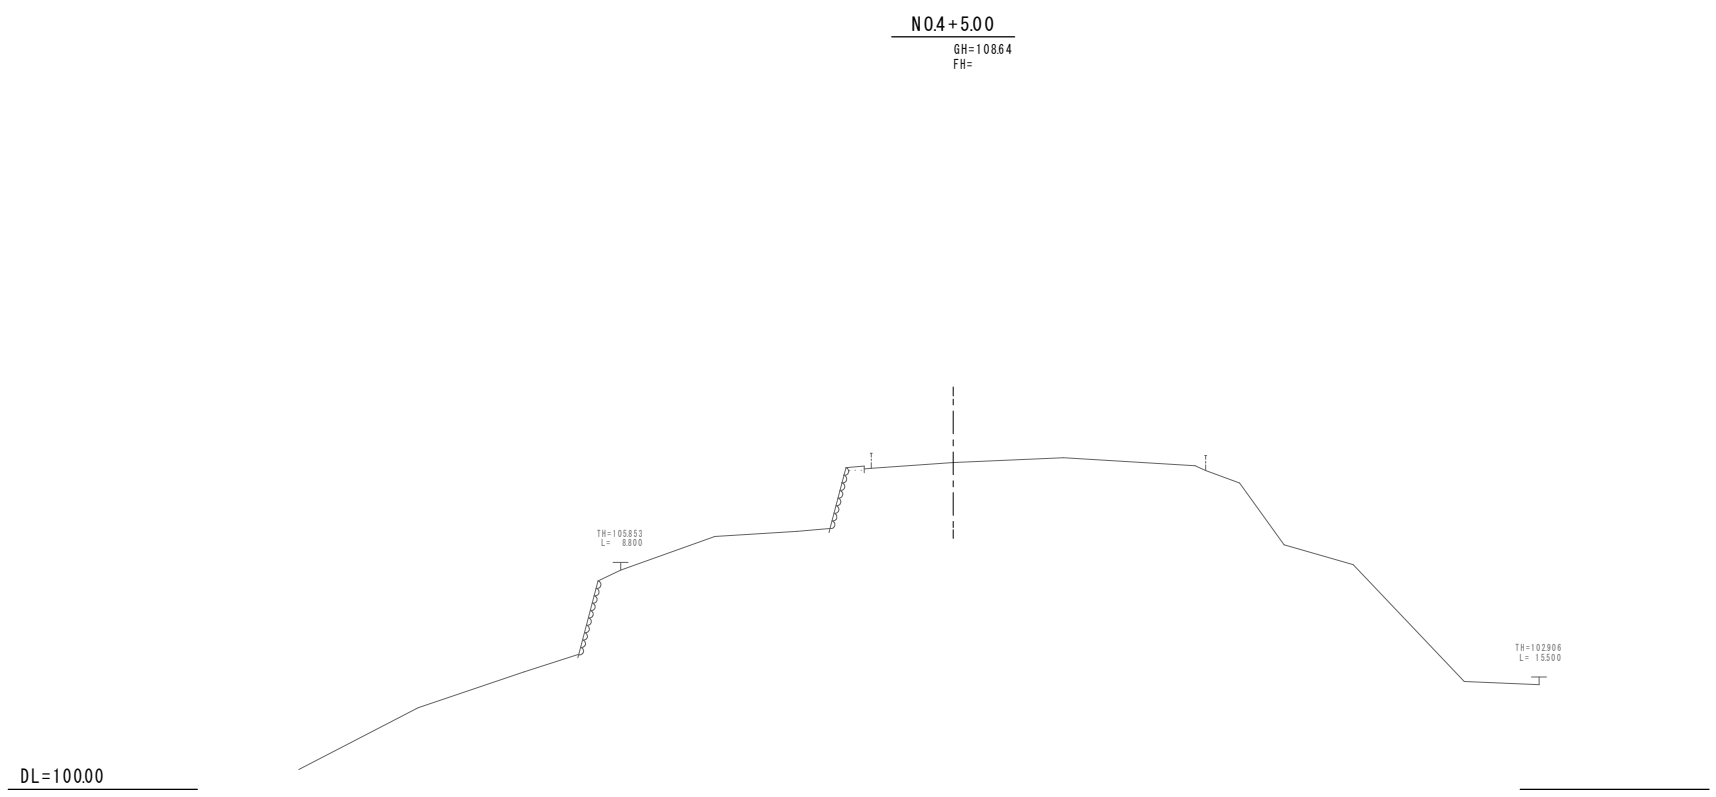

N04 N04+500 南部配水池			
工 事 名	令和5年度 多気町水道事業 南部配水池等 設計業務委託		
工事場所	多気町 神坂・相可 地内		
図 名	横断面図(4)		
縮 尺	1/100	作成年月日	
工 種		作 成 者	
多 気 町	図面番号	7	

DL=10000

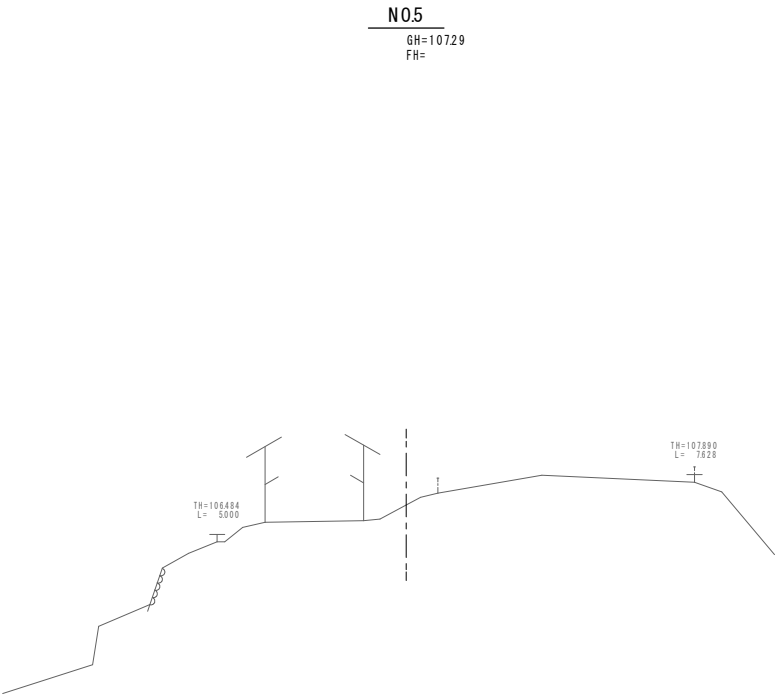


工 事 名	令和5年度 多気町水道事業 南部配水池等 設計業務委託		
工事場所	多気町 神坂・相可 地内		
図 名	横断面図(5)		
縮 尺	1/100	作成年月日	
工 種		作 成 者	
多 気 町	図面番号	8	

返しブロック積工標準・展開図


ブロック積工標準図

S=1:30

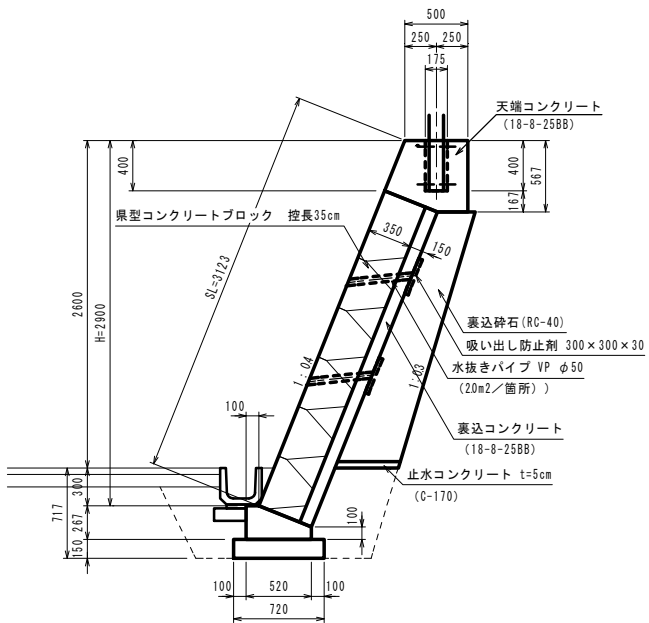

ブロック積基礎工図

S=1:30

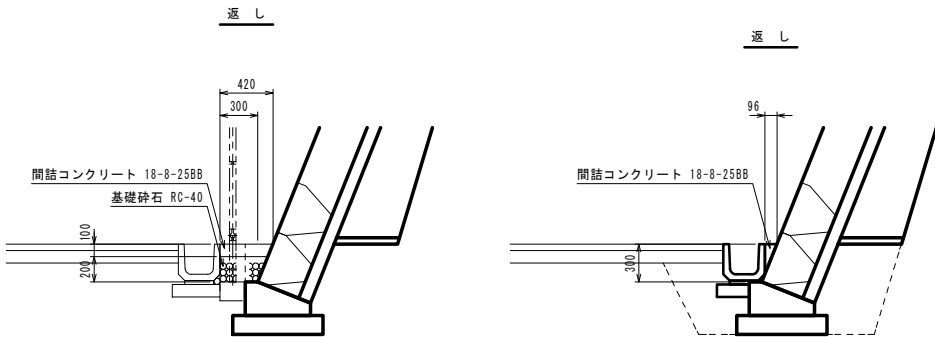


材料表 基礎工 10m当り				
名 称	規 格	単 位	数 量	備 考
基面整正		m2	7.2	
基礎材	RC-40 t=150mm	m2	7.2	
型枠		m2	3.7	
コンクリート	18-8-25BB	m3	1.0	
伸縮目地	瀝青質 t=10mm	m2	0.1	

材料表 間詰コンクリート				10m当り	
名 称	規 格	単位	数 量		備 考
			1型	2型	
基 礎 材	RC-40 t=200mm	m2	3.3	-	
間詰コンクリート	18-8-25BB	m3	0.4	0.13	

材料表 天端コンクリート工 10m当り				
名 称	規 格	単 位	数 量	備 考
型枠		m2	10.0	
コンクリート	18-8-25BB	m3	3.1	
伸縮目地	瀝青質 t=10mm	m2	0.30	

返しブロック積工展開図

S=1:100

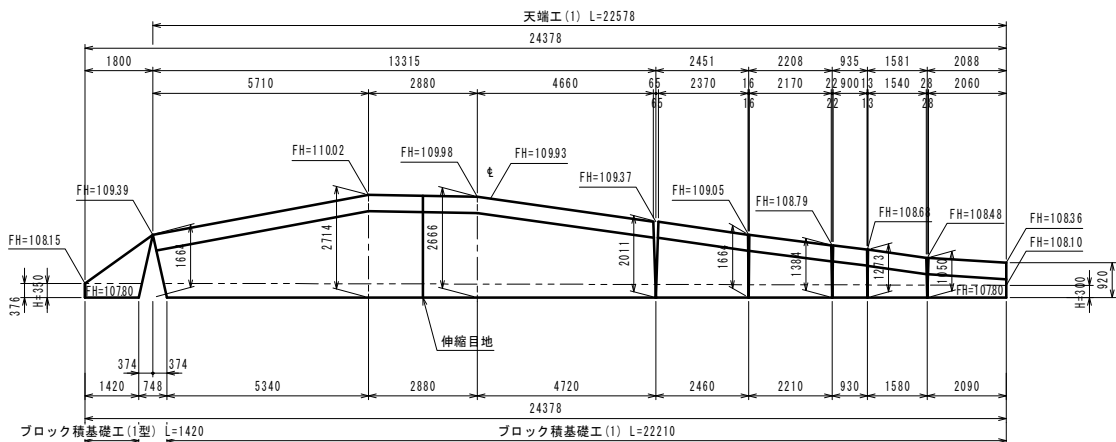


工 事 名	令和5年度 多気町水道事業 南部配水池等 設計業務委託		
工事場所	多気町 神坂・相可 地内		
図 名	返しブロック積工標準・展開図		
縮 尺	1:100 1:30 (A1) 1:200 1:60 (A3)	作成年月日	
工 種		作 成 者	
多 気 町	図面番号	9	

ブロック積工標準・展開図

ブロック積工標準図

S=1:30

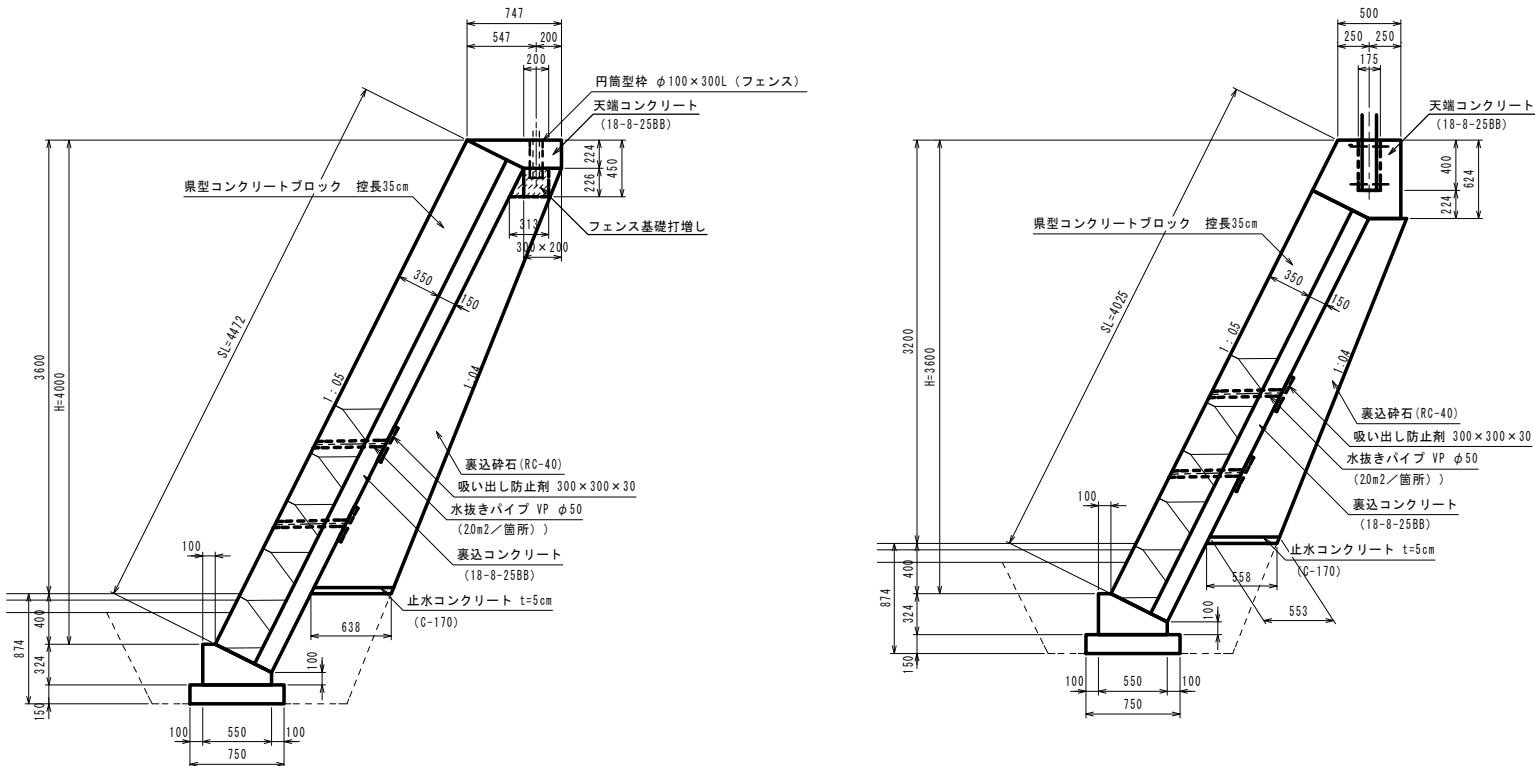

材料表 基礎工 1号～3号

材料表 周柵工基礎打増し基礎3号

名 称	規 格	単 位	数 量	備 考
基面整正		m ²	75	
基礎材	RC-40 t=150mm	m ²	75	
型枠		m ²	42	
コンクリート	18-8-25B8	m ³	13	
伸縮目地	瀝青質 t=10mm	m ²	0.1	

名 称	規 格	単 位	数 量	備 考
型枠		m ²	16	
コンクリート	18-8-25B8	m ³	0.1	

材料表 天端コンクリート工 1・2号

名 称	規 格	単 位	数 量	備 考
型枠		m ²	10.7	
コンクリート	18-8-25B8	m ³	35	
伸縮目地	瀝青質 t=10mm	m ²	0.30	

材料表 天端コンクリート工 3号

名 称	規 格	単 位	数 量	備 考
型枠		m ²	22	
コンクリート	18-8-25B8	m ³	12	

1号ブロック積工展開図




S=1:100

2号ブロック積工展開図

S=1:100

3号ブロック積工展開図

S=1:100

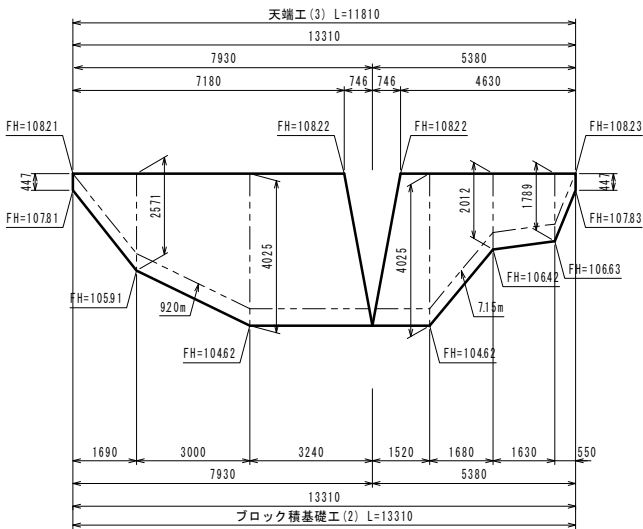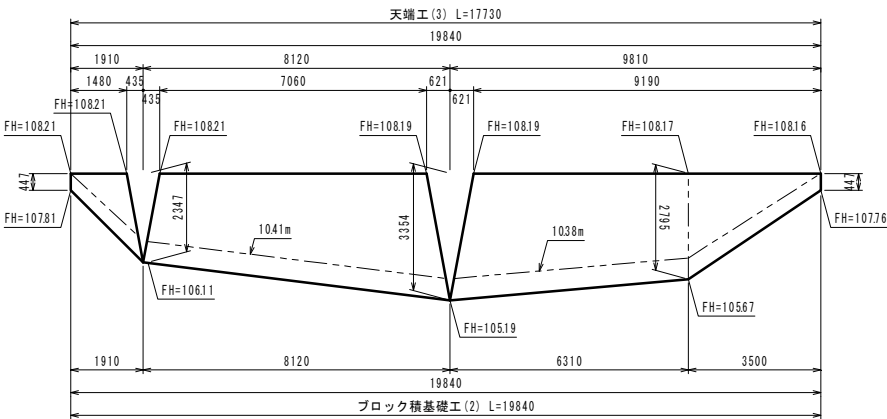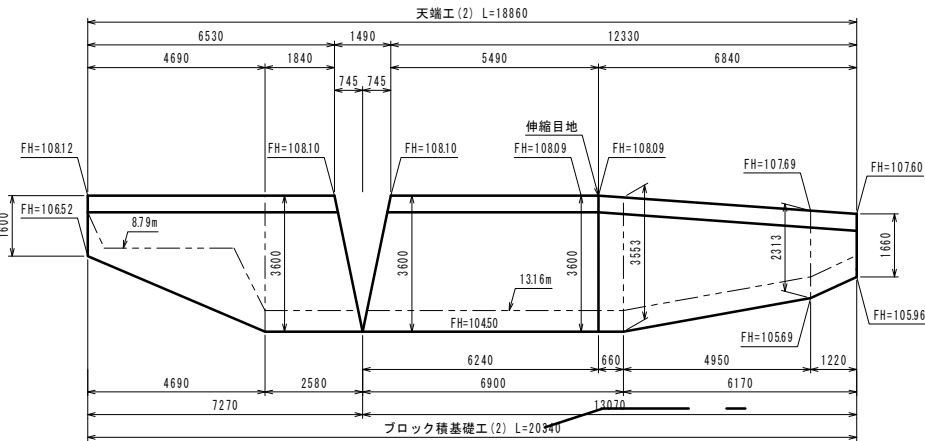

工 事 名	令和5年度 多気町水道事業 南部配水池等 設計業務委託		
工事場所	多気町 神坂・相可 地内		
図 名	ブロック積工標準・展開図		
縮 尺	1:100 1:30 (A1) 1:200 1:60 (A3)	作成年月日	
工 種		作 成 者	
多 気 町	図面番号		10