


計画平面図

資料4

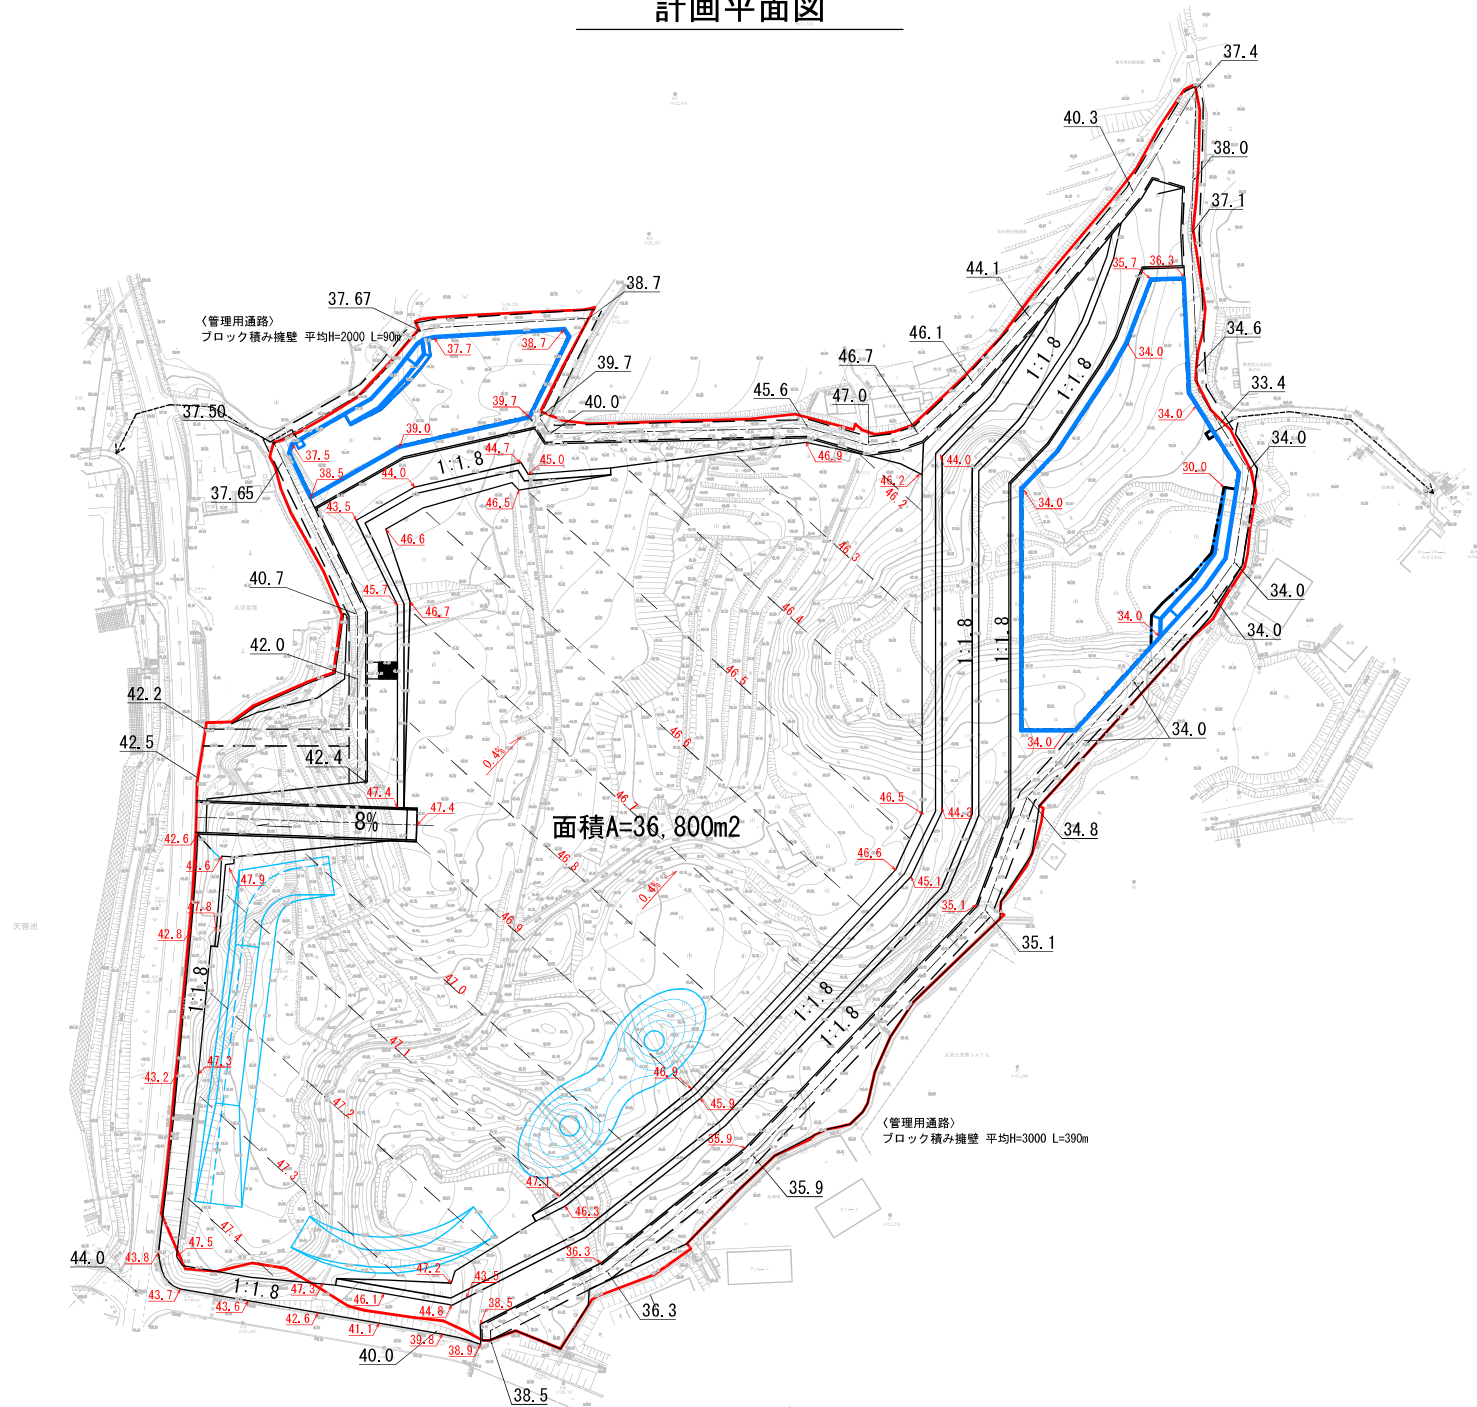

工事名	令和7年度 統合小学校整備事業 敷地造成等設計業務委託		
図面名	計画平面図		
作成年	令和 7 年 * 月		
縮尺	S=1:800 (A1) S=1:1600 (A3)	図面番号	* / **
会社名	株式会社オオバ 名古屋支店		
事業所名	多 気 町		