



造成計画断面図(1)

S=1:500 (A1)
S=1:1000 (A3)


X=-166720

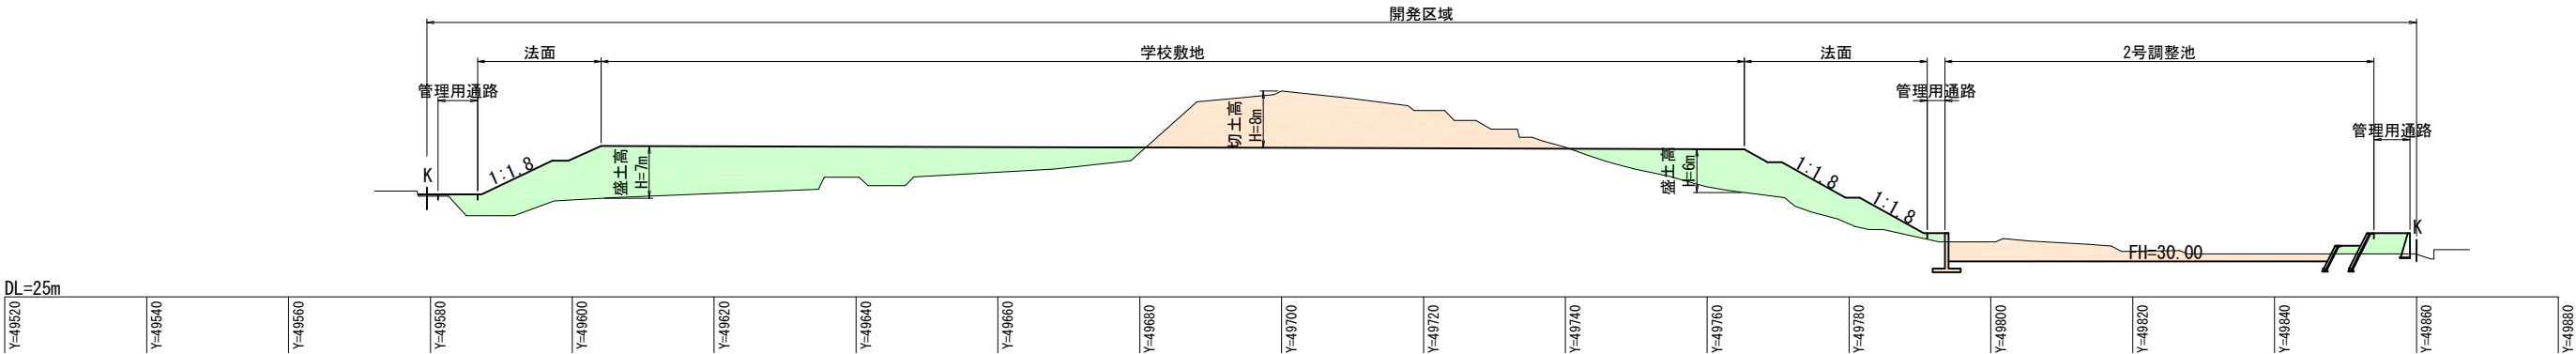

X=-166780

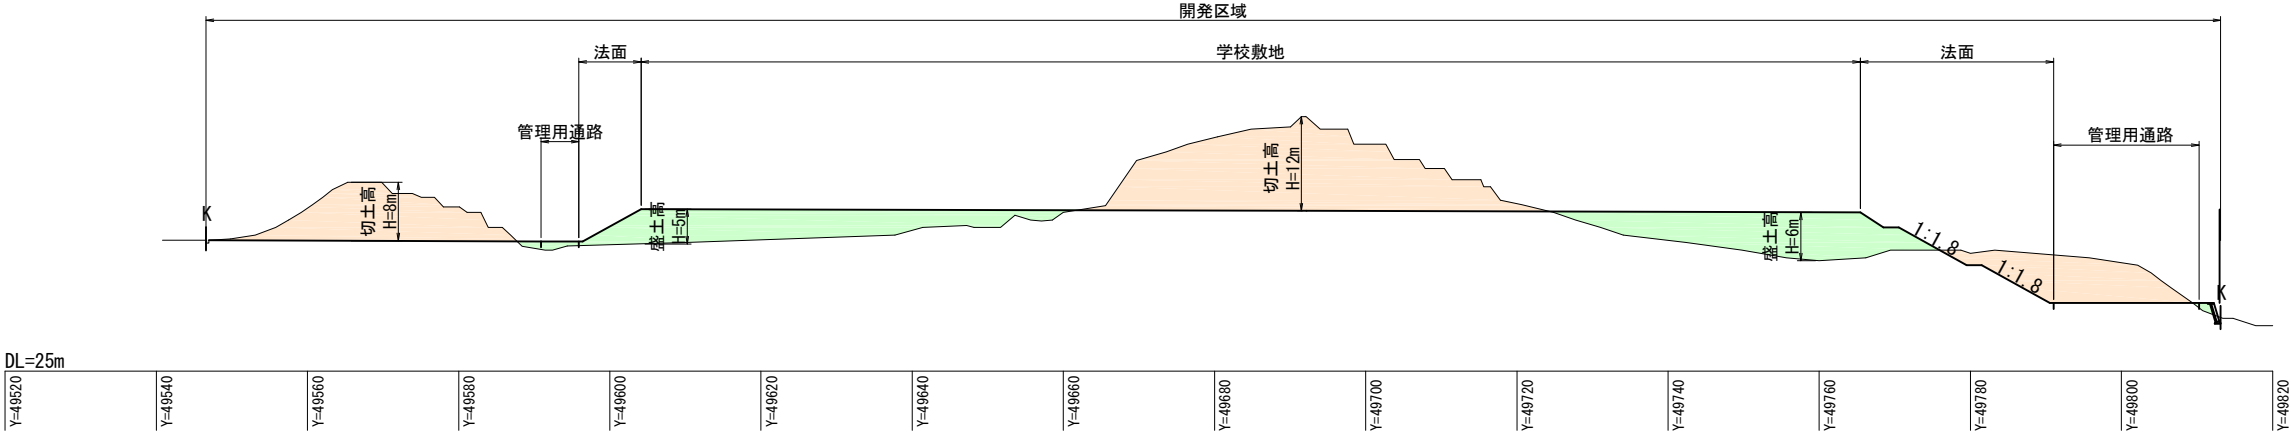

X=-166860

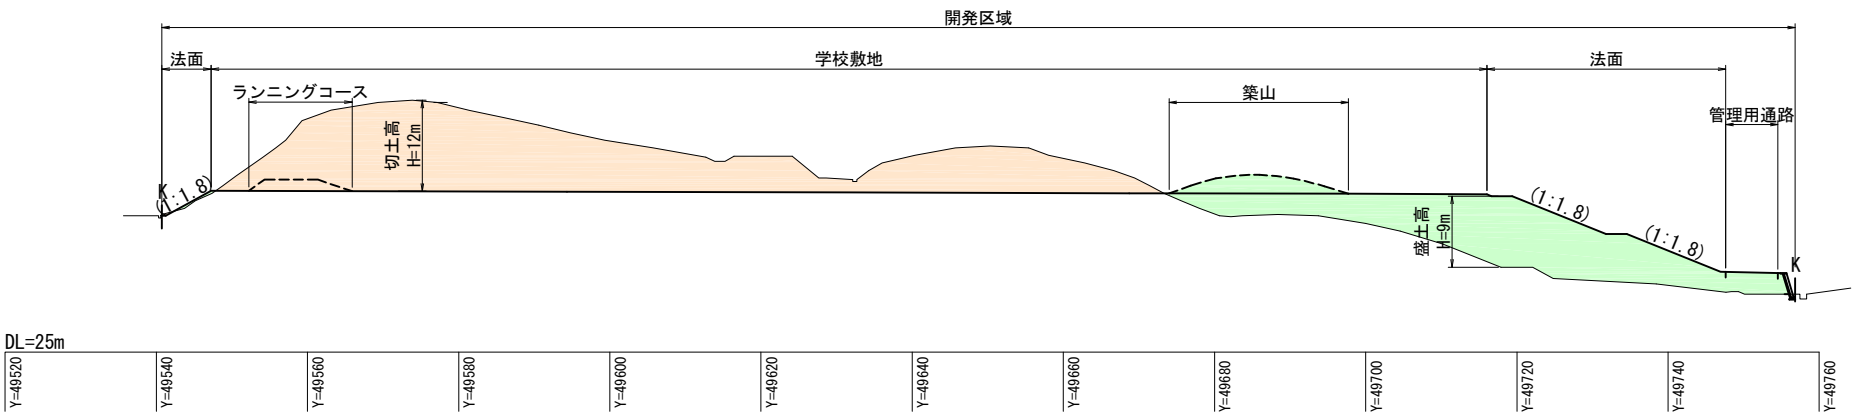

※図中X Y座標は、
「資料7 造成計画平面図」枠外の座標を参照

凡 例	
	切土
	盛土

工事名			
図面名	造成計画断面図(1)		
作成年	令和 * 年 * 月		
縮尺	S=1: 500 (A1) S=1:1000 (A3)	図面番号	/ **
会社名			
事業所名	多 気 町		


※今後の関係機関との協議等により変更となる場合があります。

S=1:500 (A1)
S=1:1000 (A3)


開発区域



開発区域

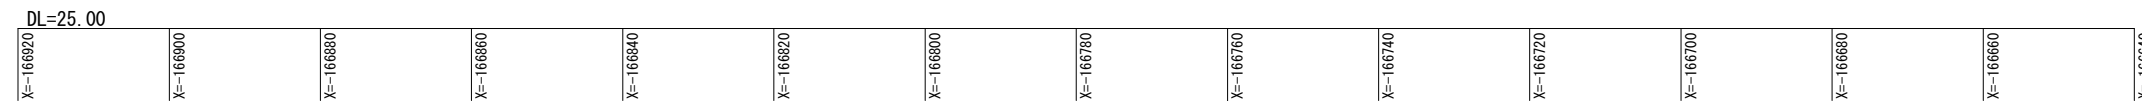

開発区域

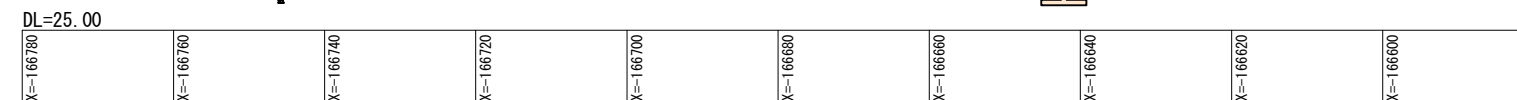

※図中 X Y 座標は、
「資料 7 造成計画平面図」枠外の座標を参照

凡 例	
	切土
	盛土

工事名			
図面名	造成計画断面図(2)		
作成年	令和 * 年 * 月		
縮尺	S=1: 500 (A1) S=1: 1000 (A3)	図面番号	/ **
会社名			
事業所名	多 気 町		

※今後の関係機関との協議等により変更となる場合があります。