


資料7 土地利用計画図

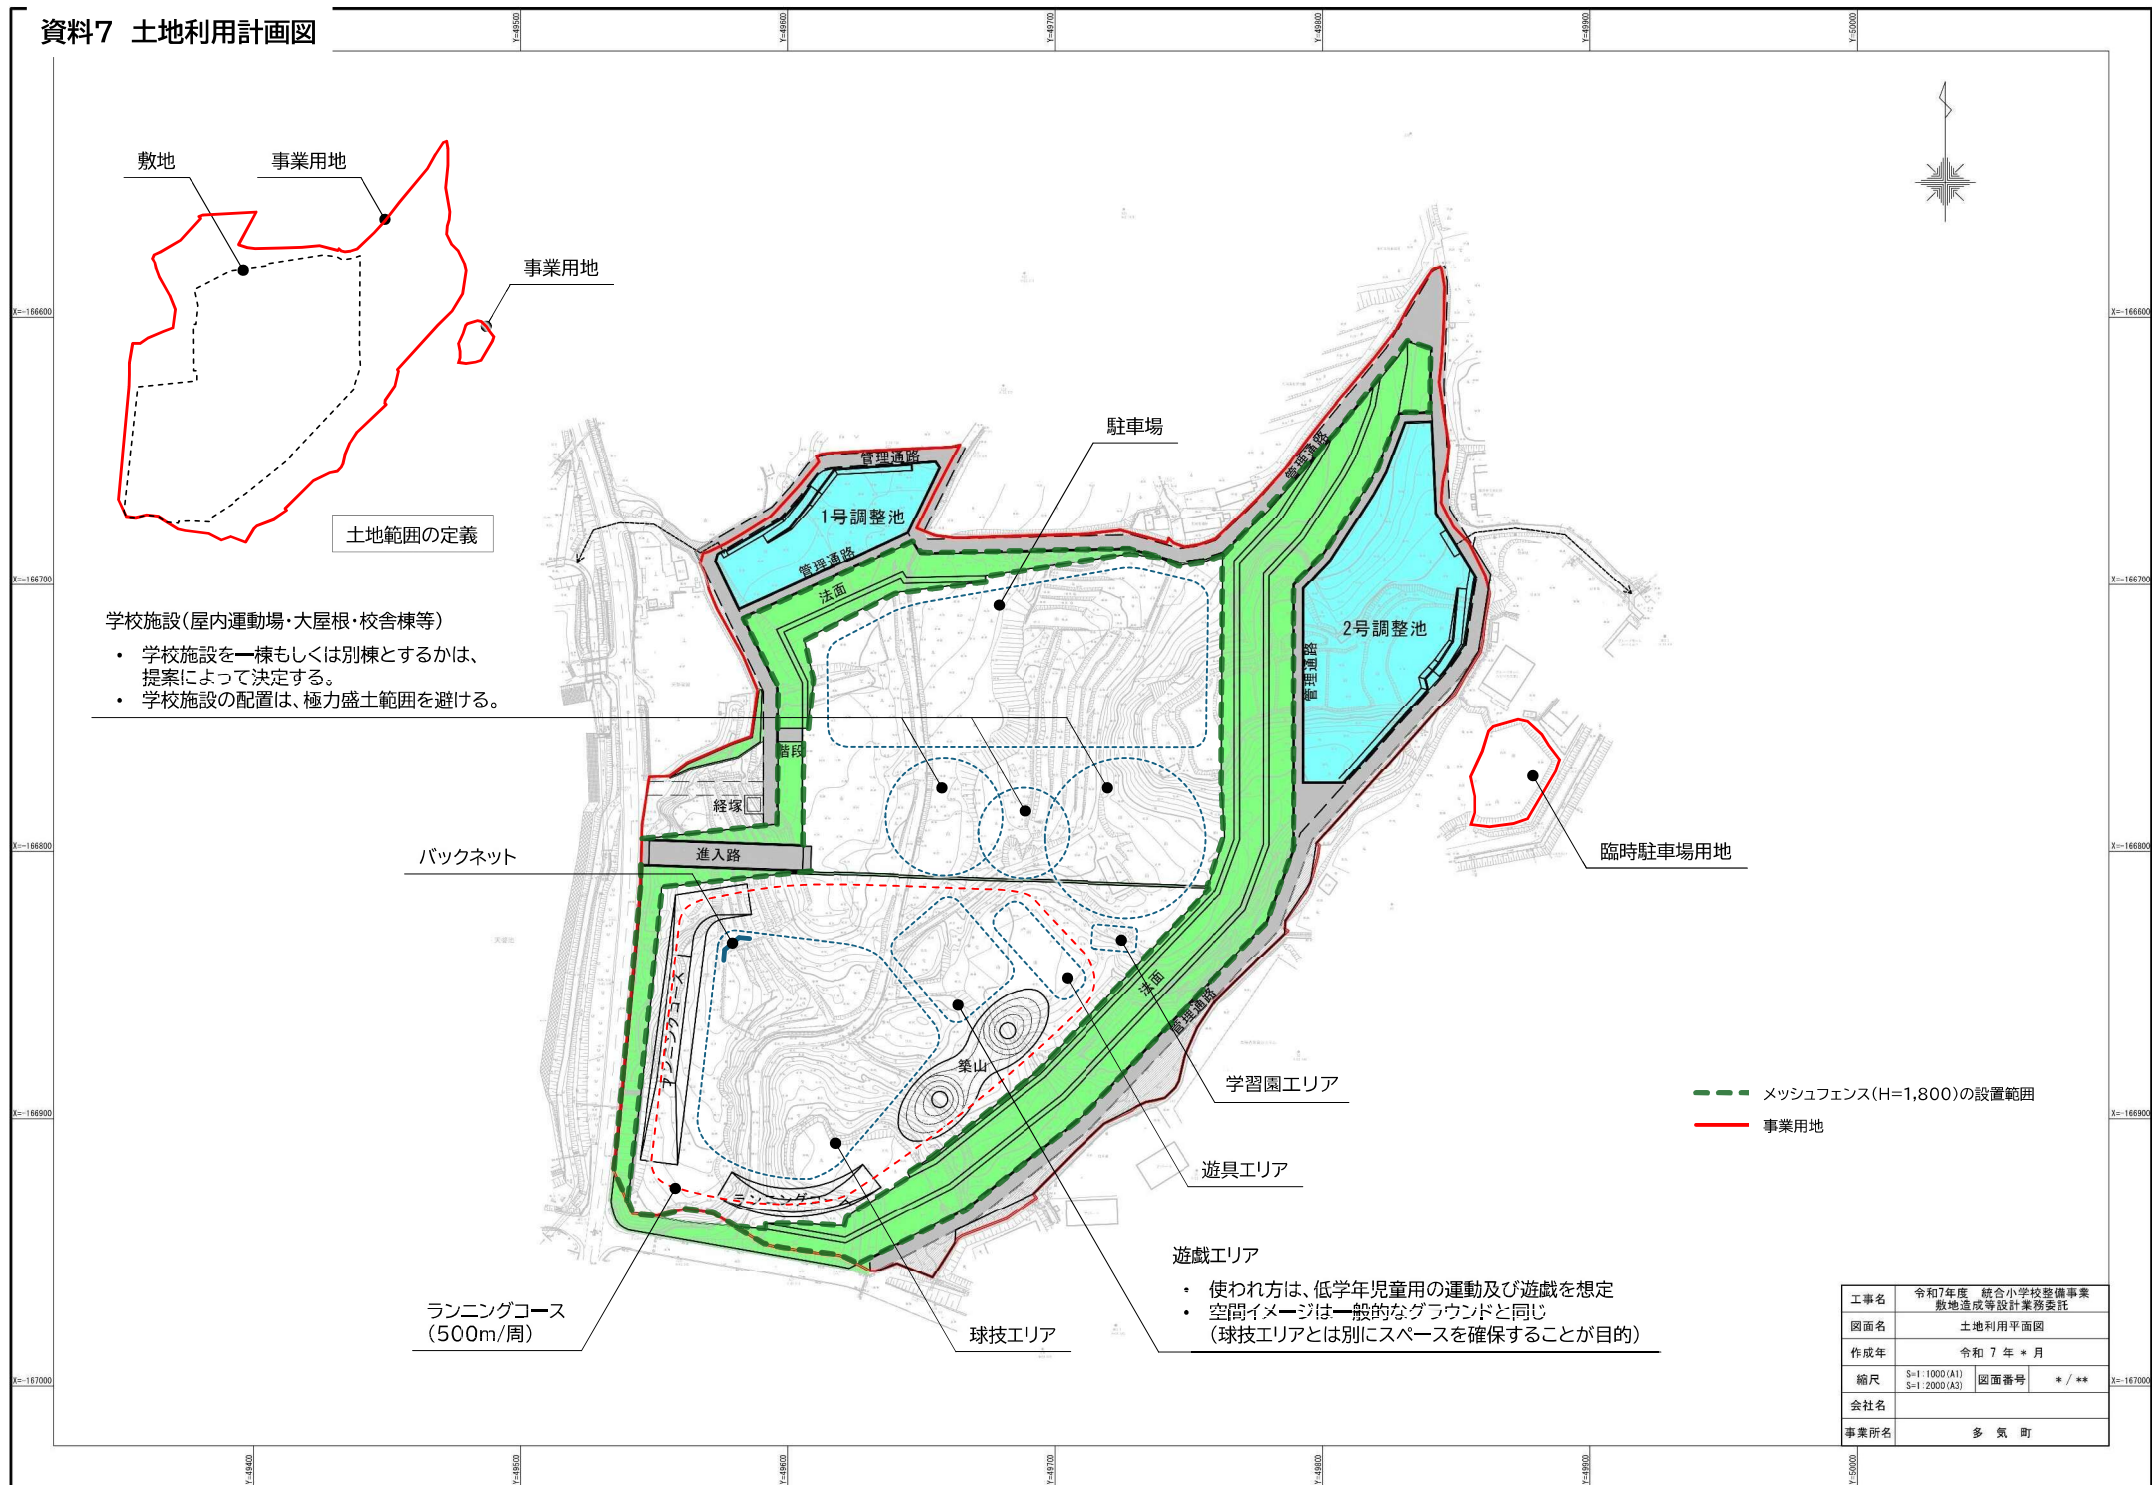



工事名			
図面名	造成計画平面図		
作成年	令和 * 年 * 月		
縮尺	S=1:1000 (A1) S=1:2000 (A3)	図面番号	* / **
会社名			
事業所名	多 気 町		

※今後の関係機関との協議等により変更となる場合があります。