




仕様書	
ヨド自転車置き場 YORF型背合せタイプ 一般地域用 (YORF-280) 同等品	
柱 梁	スチール丸パイプ 89.1 φ X 4.2 ポリエステル系塗料焼き付け
母 屋	C-54 X 33 X 1.6 ポリエステル系塗料焼き付け
その他標準金具	
屋 根	角波サイディング 山高 16.7 0.4 ポリエステル系塗料焼き付け
ケラバ	[-74 X 50 X 2.0 軟質アルミ材
タチ線	塩ビ 42 φ

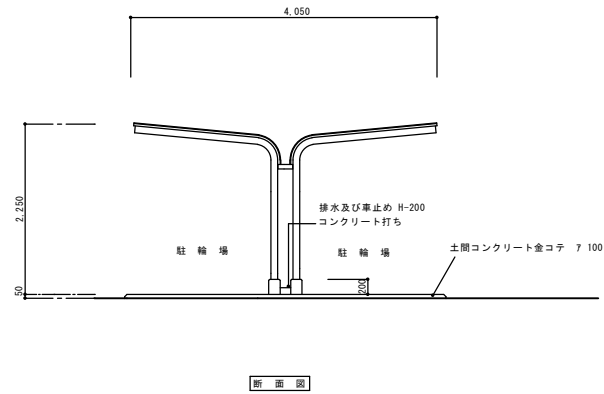


断面図

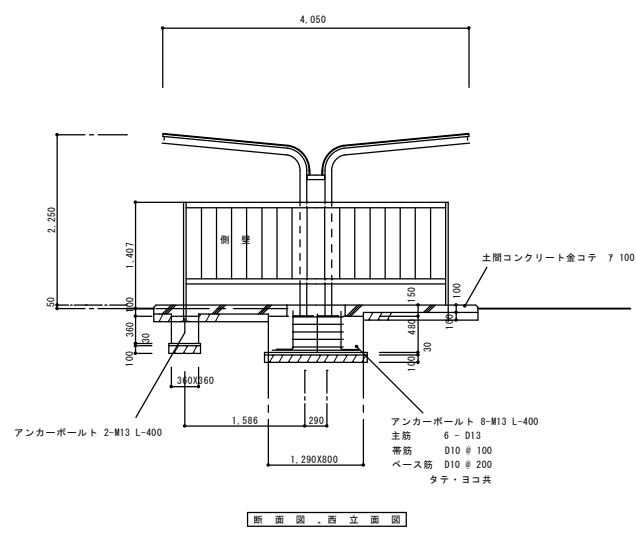

断面図、西立面図

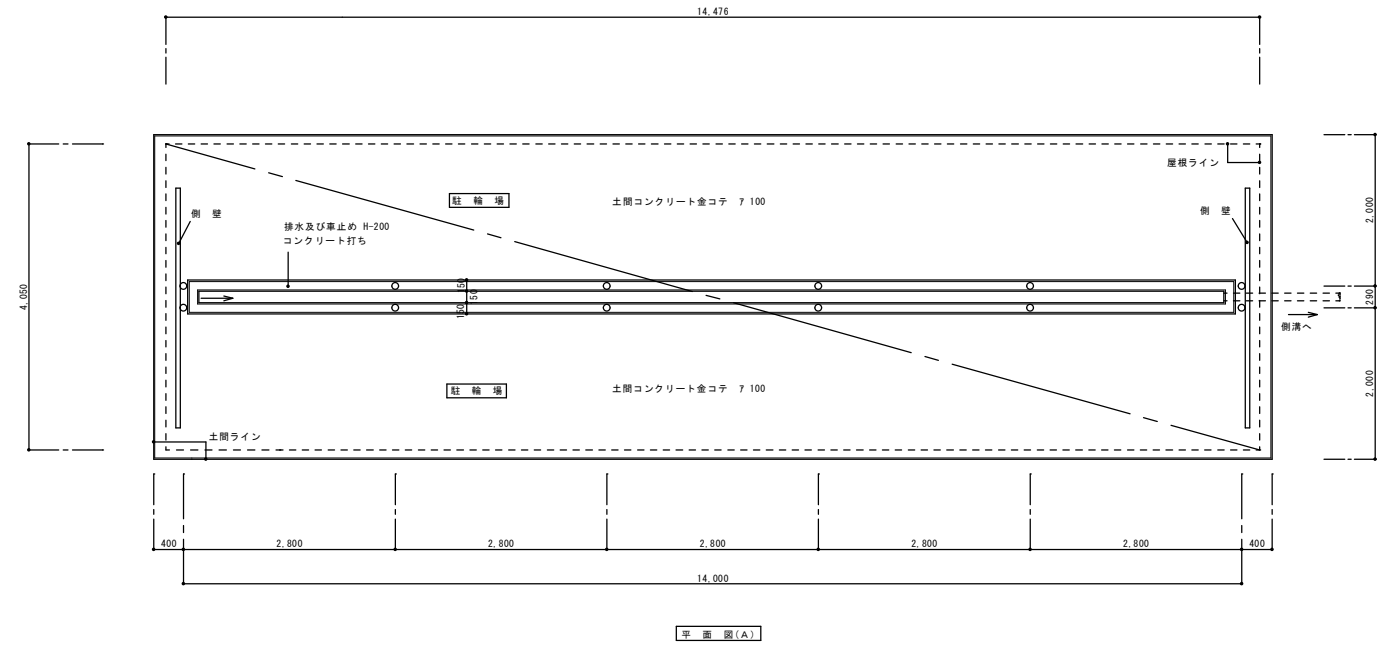

平面図(A)

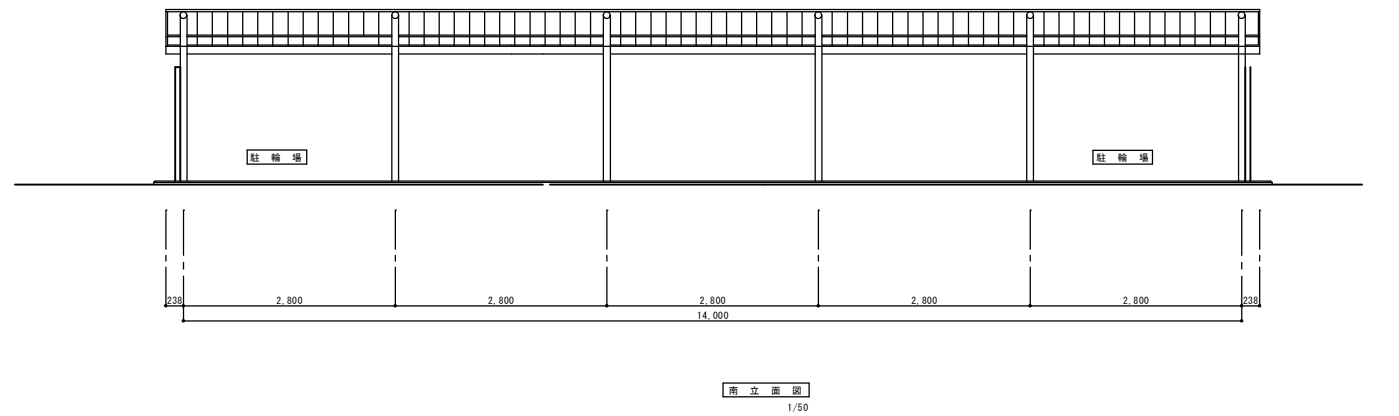

南立面図
1/50

アスカ・村林特定建築設計共同企業体




株式会社 アスカ総合設計 村林建築設計事務所

履歴	完成図作成 (施工者6)
管理技術者	日付
担当者	担当者


完成図承認	法適合確認 構造設計一級建築士 本図(仕様書)に記載された事項は、構造関係規定に適合することを確認した。	法適合確認 設備設計一級建築士 本図(仕様書)に記載された事項は、建築関係規定に適合することを確認した。	製作日 2020.08.17
監理者	構造設計一級建築士 証交付番号	設備設計一級建築士 証交付番号	ファイル名 2020-022
担当者	構造設計一級建築士 証交付番号	設備設計一級建築士 証交付番号	

代表設計者 一級建築士 大野孝義	工事名称 多気町松阪市学校組合 多気中学校体育館等改築及び解体工事
設計者 一級建築士 大野孝義(17226号)	図面名称 駐輪場(A) 平面・立面・断面図
設計者 一級建築士 大野孝義(17226号)	縮尺 A1 1:50 A3 1:100

図面番号 解駐-01	管理建築士 一級建築士 登録第242755号 矢野孝義
---------------	--------------------------------------

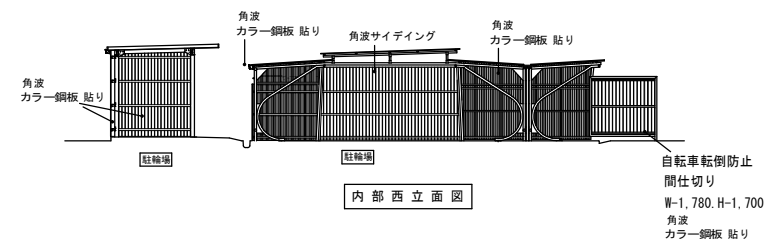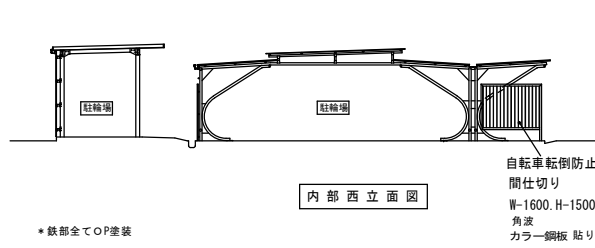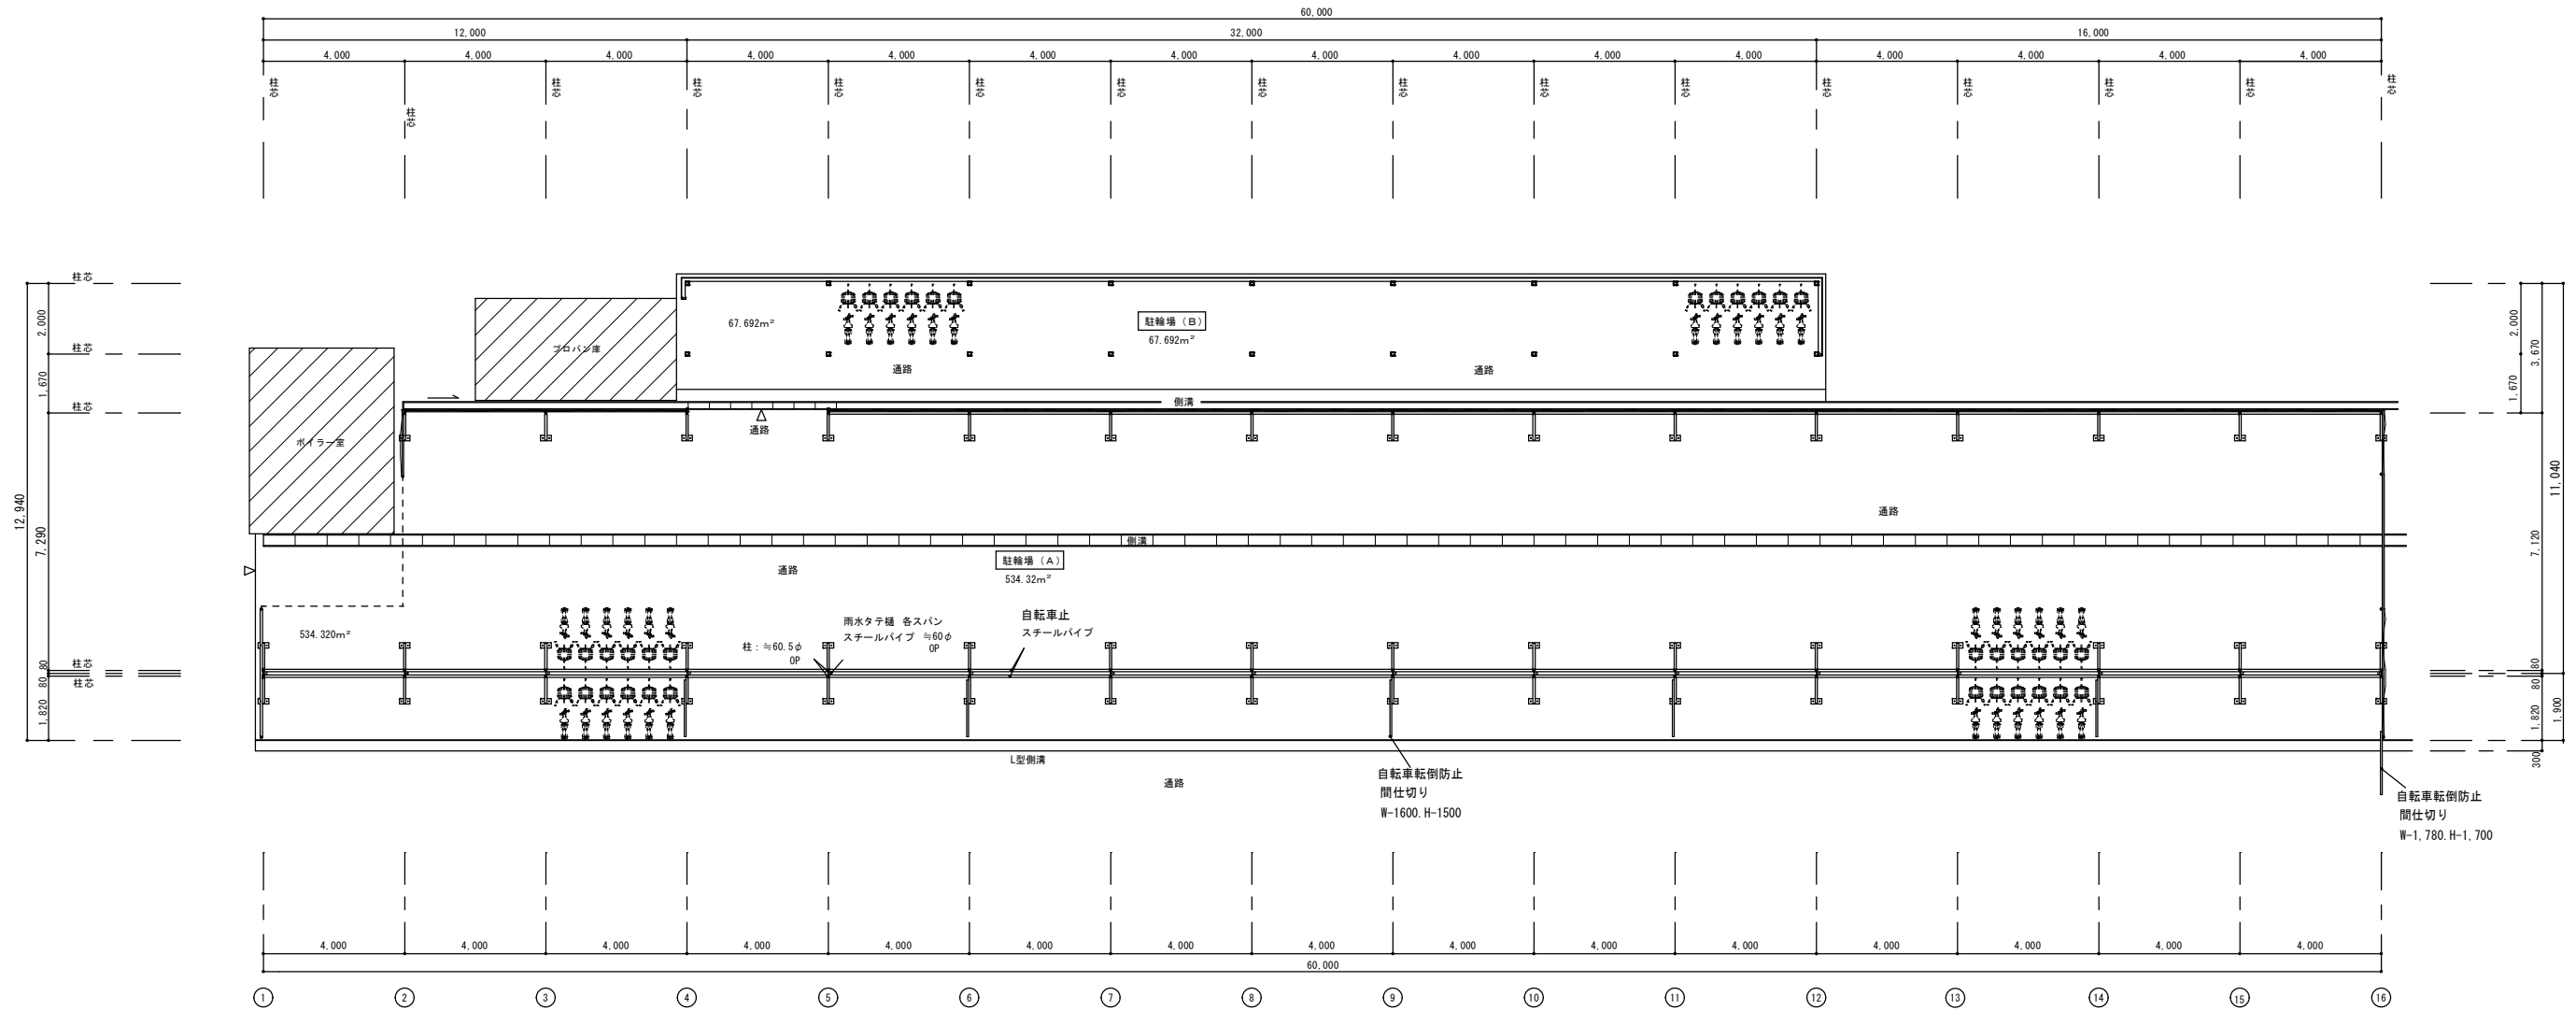


西立面図

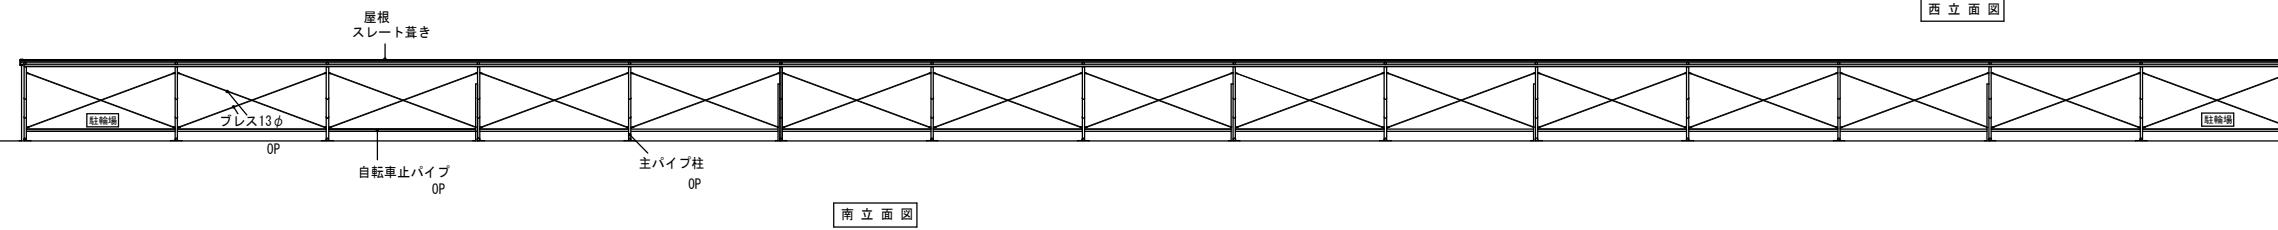

南立面図

アスカ・村林特定建築設計共同企業体 株式会社 アスカ 総合設計 + 村林 建築設計事務所	原簿 完成図作成 (施工者名) 日付 管理技術者 担当者	完成図承諾 日付 監理者 担当者	法適合確認 構造設計一級建築士 本図(仕様書)に記載された事項は、 建築基準法に適合することを確認した。 構造設計一級建築士 証交付番号	法適合確認 設備設計一級建築士 本図(仕様書)に記載された事項は、 建築基準法に適合することを確認した。 設備設計一級建築士 証交付番号	製作日 2020.08.17 ファイル名 2020-022	代表設計者 矢野孝義 一級建築士登録番号A2755号 設計者 村林弘章 一級建築士登録番号A7724号	工事名称 多気町松阪市学校組合 多気中学校体育館等改築及び解体工事 図面名称 駐輪場棟 (B) 平面図・立面図 縮尺 A1 1:100 A3 1:200	図面番号 解駐-01	管理建築士 一級建築士 登録第242755号 矢野孝義
--	--	---------------------------	---	---	--	--	--	---------------	--------------------------------------

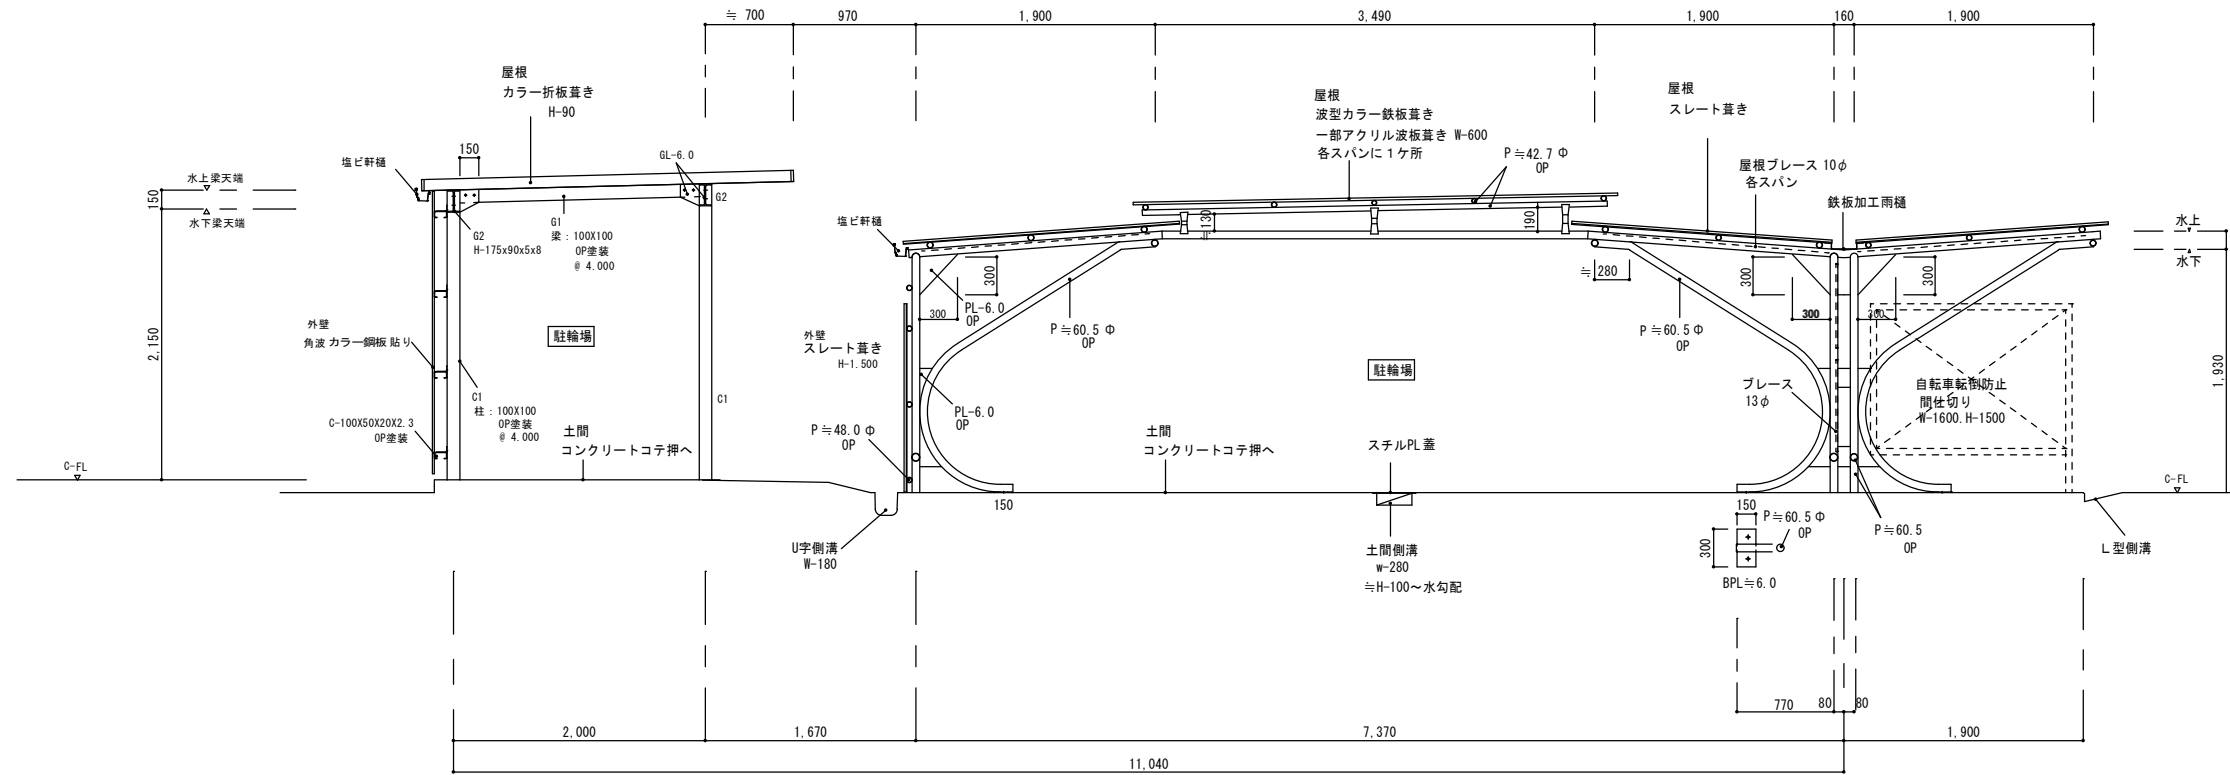

標準断面図



アスカ・村林特定建築設計共同企業体

株式会社 **アスカ** 総合設計 **+** **村林** 建築設計事務所

履歴 完成図作成 (施工者名) 目付 管理技術者 担当者	完成図承諾 目付 監理者 担当者	法適合確認 構造設計一級建築士 本図(仕様書)に記載された事項は、 法適合確認に適合することを確認した。 構造設計一級建築士 監交付番号	法適合確認 設備設計一級建築士 本図(仕様書)に記載された事項は、 法適合確認に適合することを確認した。 設備設計一級建築士 監交付番号	製作日 2020.08.17 ファイル名 2020-022	代表設計者 矢野孝義 一級建築士大臣登録番号242755号 設計者 村林弘章 一級建築士大臣登録番号177254号 監理者	工事名称 多気町松阪市学校組合 多気中学校体育館等改築及び解体工事 図面名称 駐輪場棟 (B) 標準断面図 縮尺 A1 1:30 A3 1:60	図面番号 解駐-02	管理建築士 一級建築士 登録第242755号 矢野孝義
--	---------------------------	---	---	--	---	--	---------------	--------------------------------------