



平面図

1 : 1000

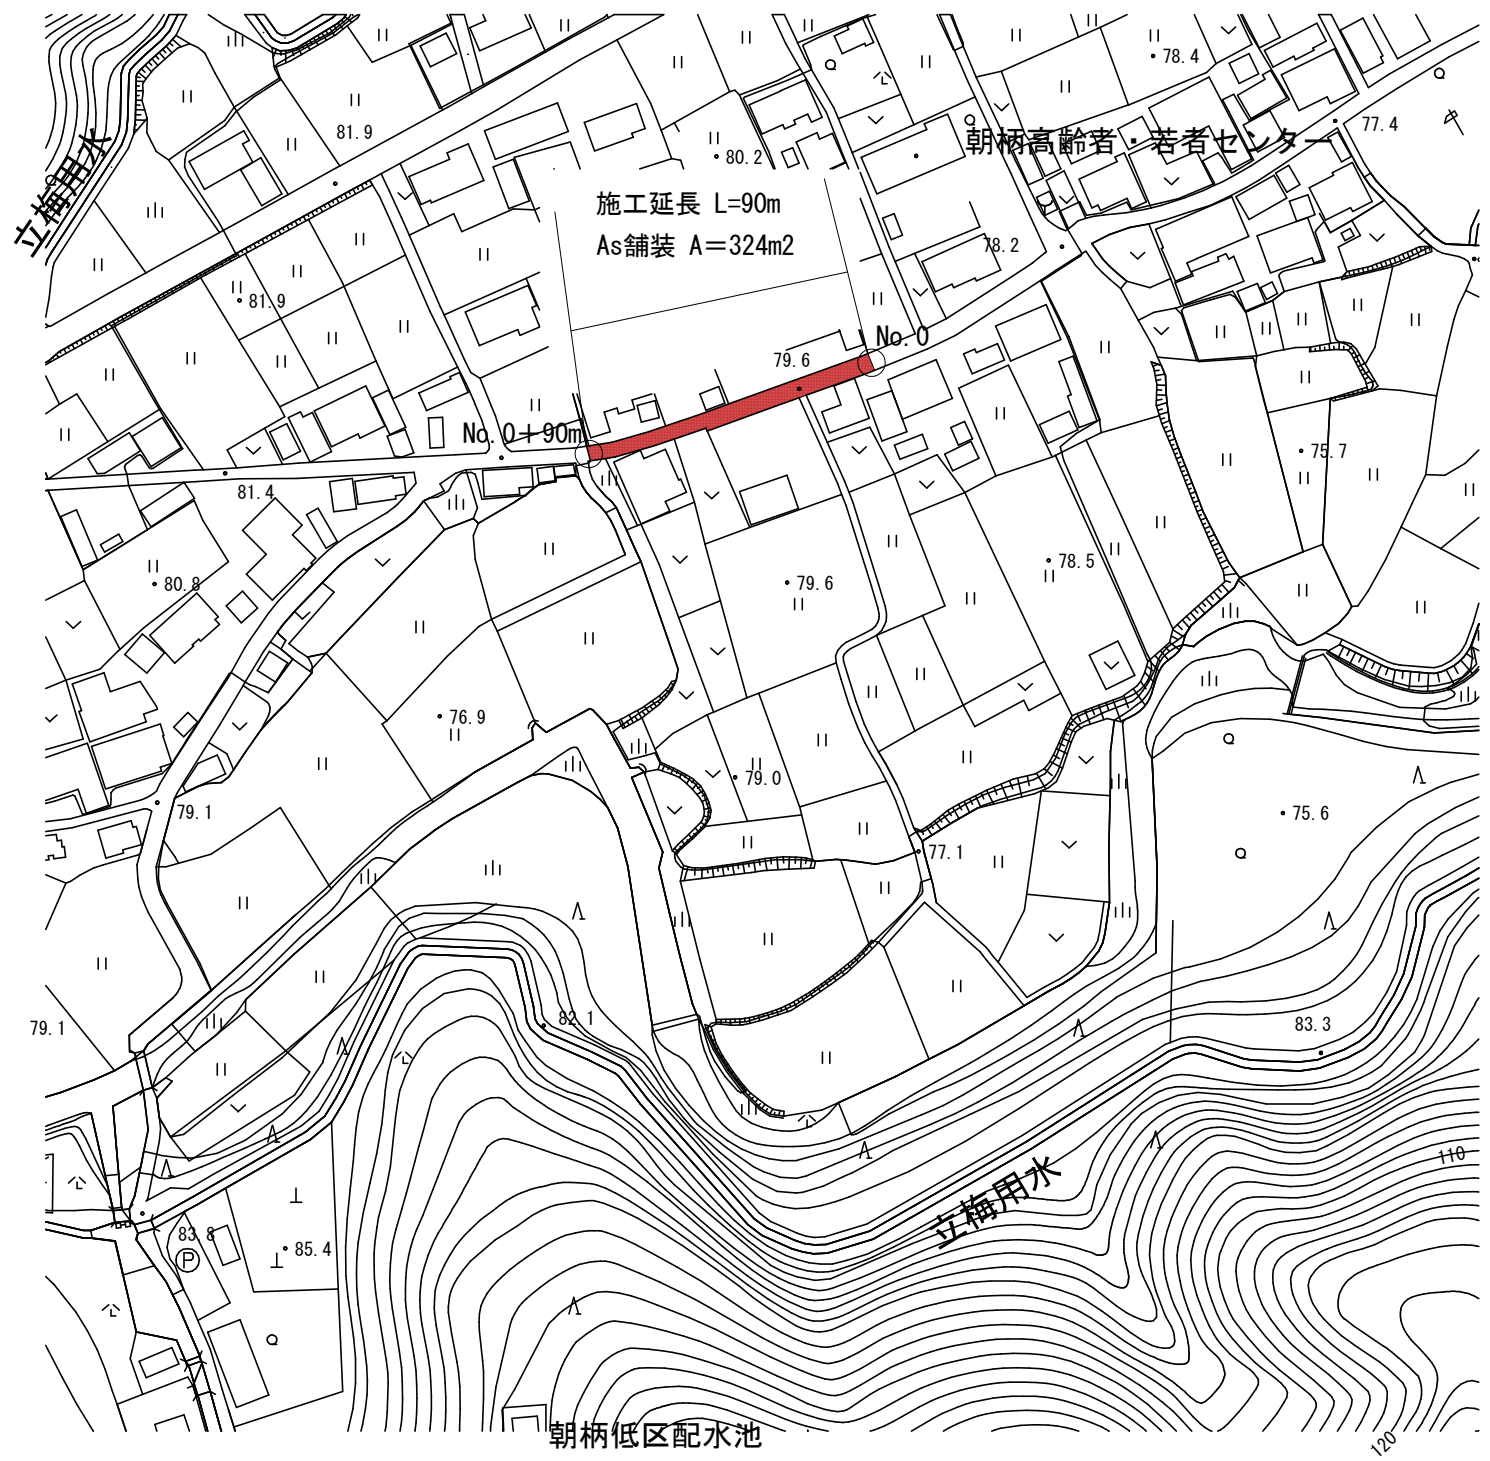


標準断面図

1 : 25

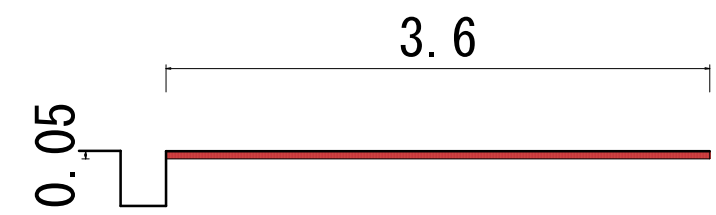


工事名	令和6年度 町単維持補修事業 町道5002号線他2路線 維持補修工事			
図面名	平面図・標準断面図			
作成年月日				
縮尺	図示	図面番号	1	/ 3
会社名				
事業者名	多気町建設課			

平面図  
1 : 1000

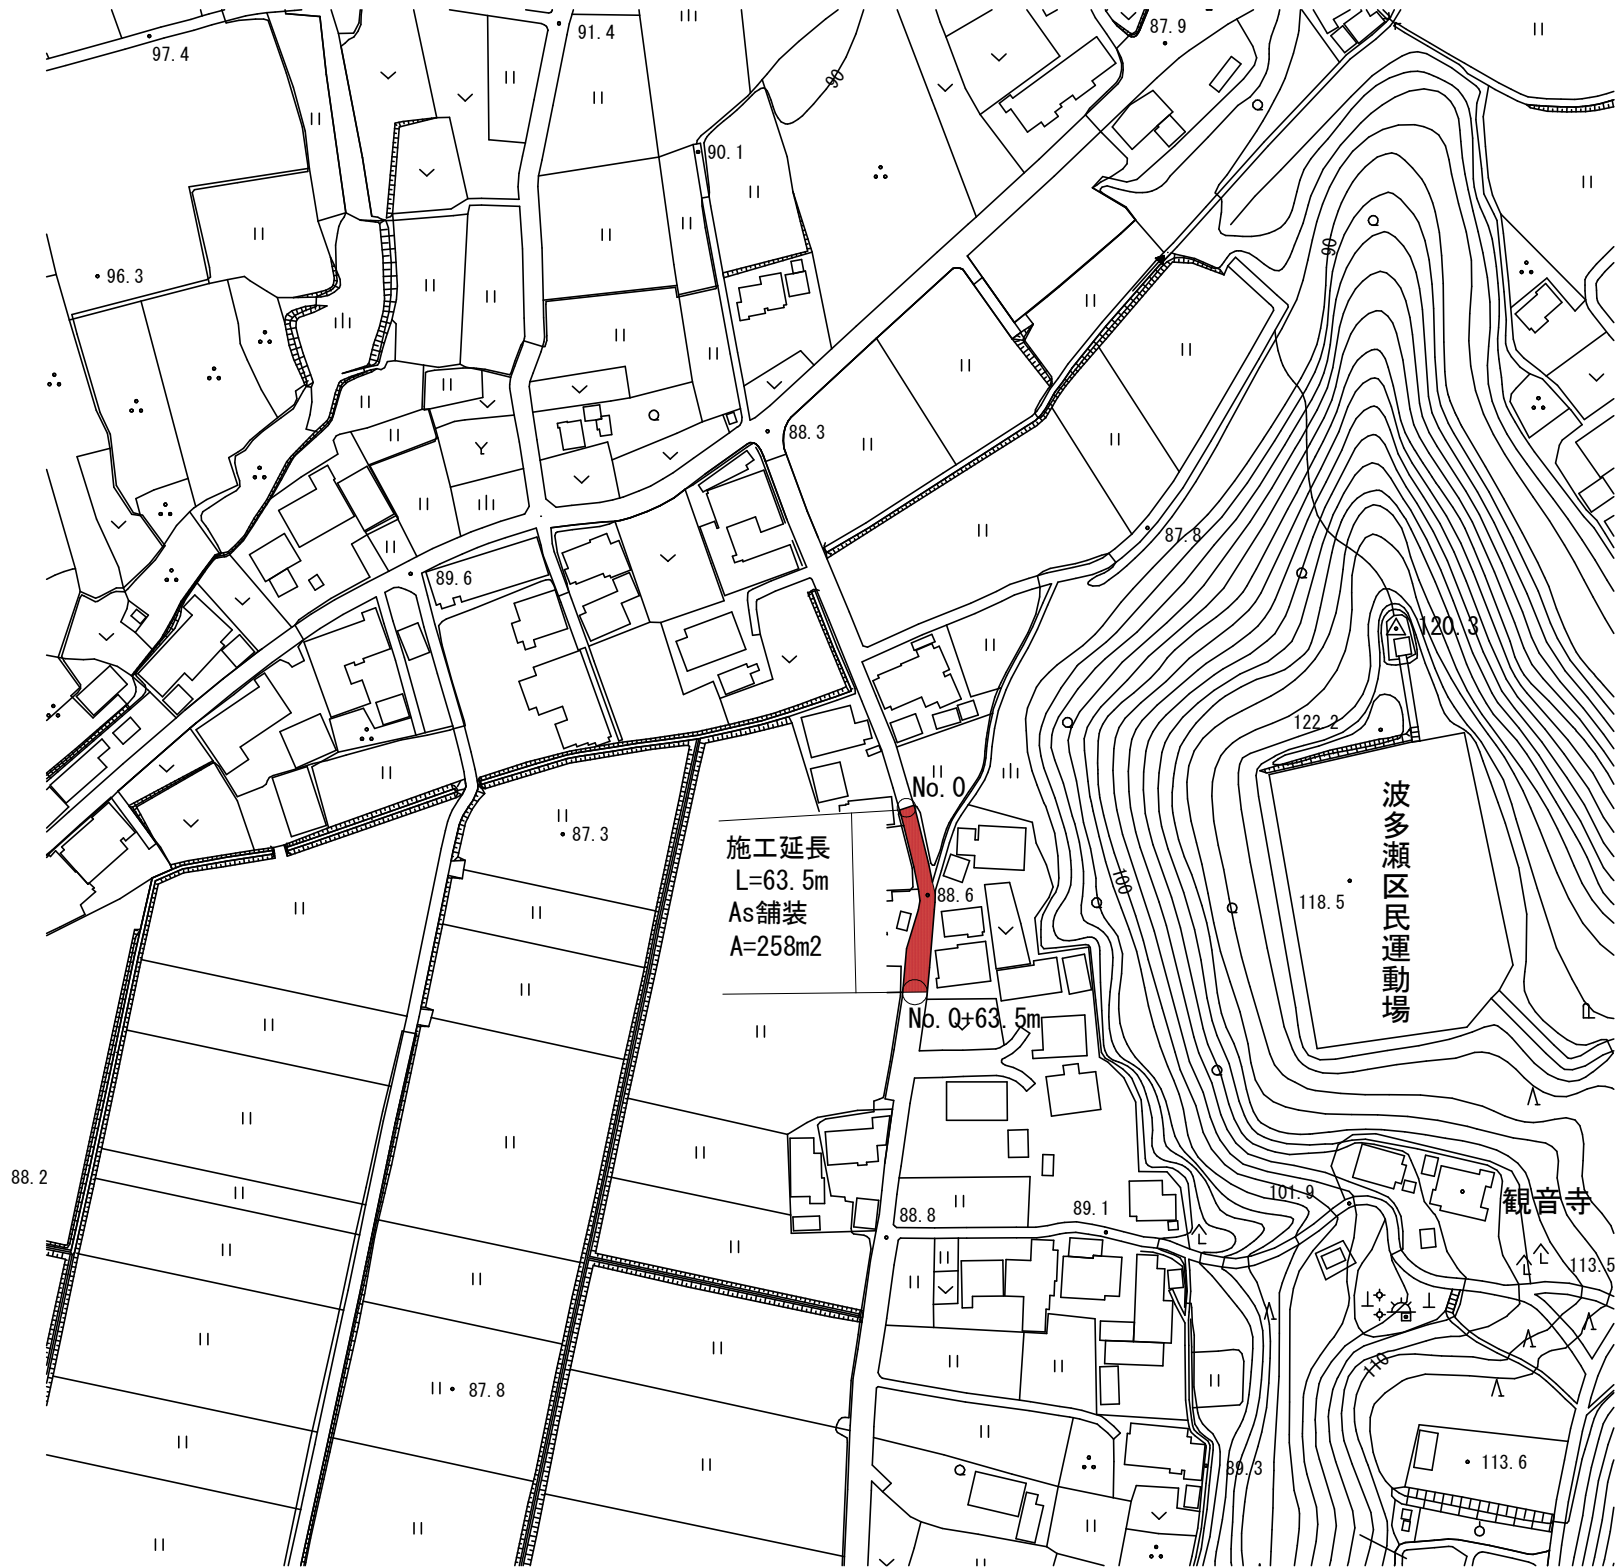


標準断面図  
1 : 25

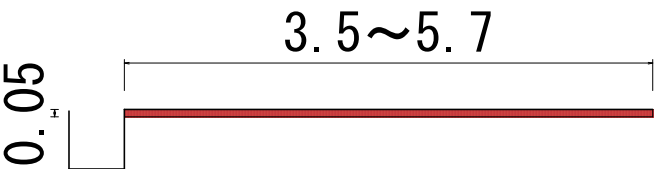

工事名	令和6年度 町単維持補修事業 町道5002号線他2路線 維持補修工事			
図面名	平面図・標準断面図			
作成年月日				
縮尺	図示	図面番号	2	/ 3
会社名				
事業者名	多気町建設課			

平面図

1 : 1000

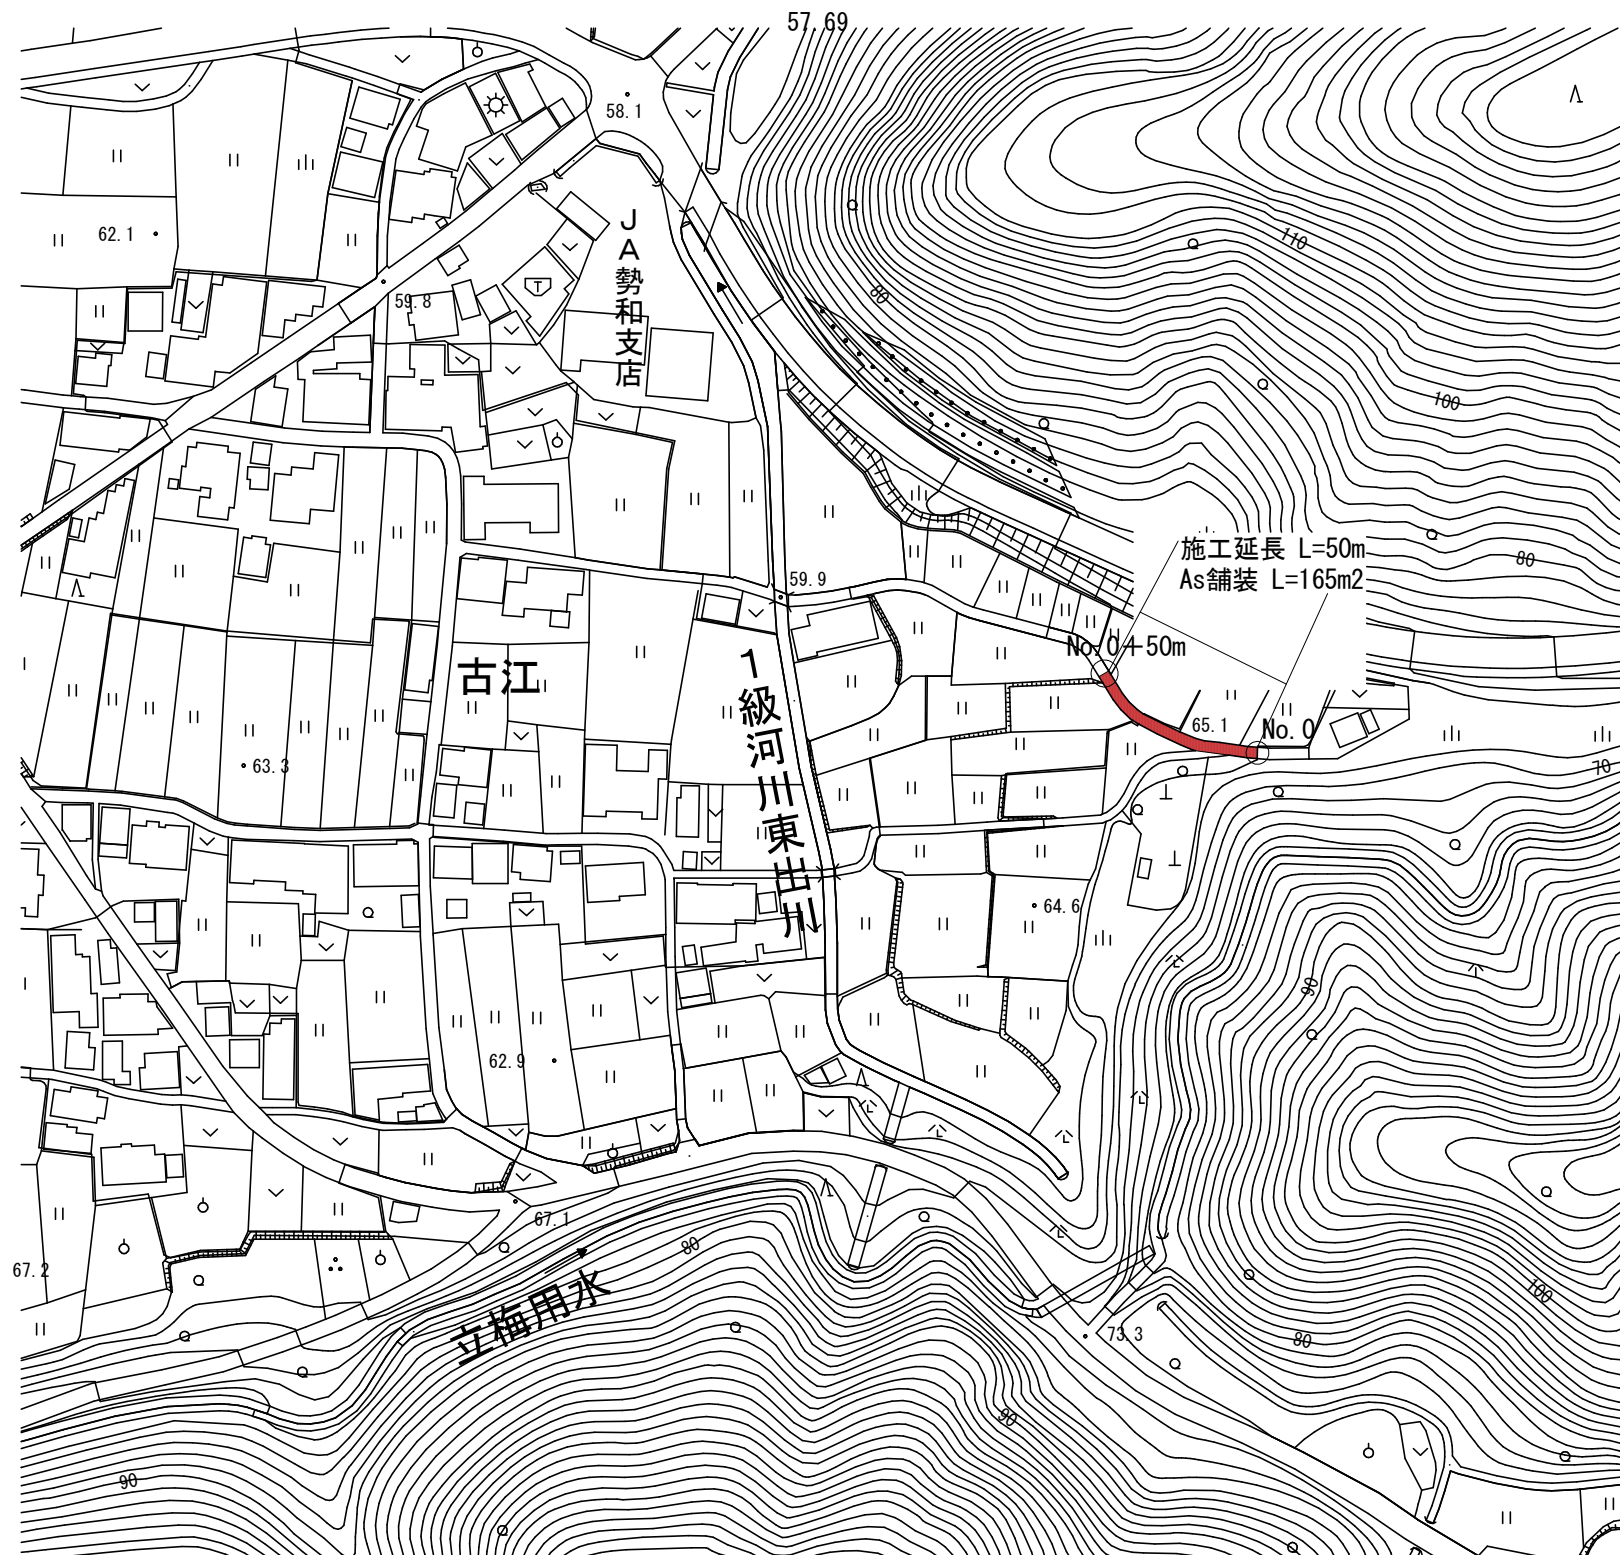

標準断面図

1 : 25



工事名	令和6年度 町単維持補修事業 町道5002号線他2路線 維持補修工事			
図面名	平面図・標準断面図			
作成年月日				
縮尺	図示	図面番号	3	/ 3
会社名				
事業者名	多気町建設課			