


TP.1  
 1A = 0 24-11-23  
 4 = 200  
 7L = 42 800  
 2S = 84 482  
 2L = 4 541

工事名	令和2年度 町営公共土木事業 町道4032号線 改良工事		
図面名	平面図		
年月日			
尺度	1:250	図面番号	/
会社名			
事務所名	多気町		


計画道路延長 L=195.60m

令和2年度 施工箇所  
施工延長 L=43.5m

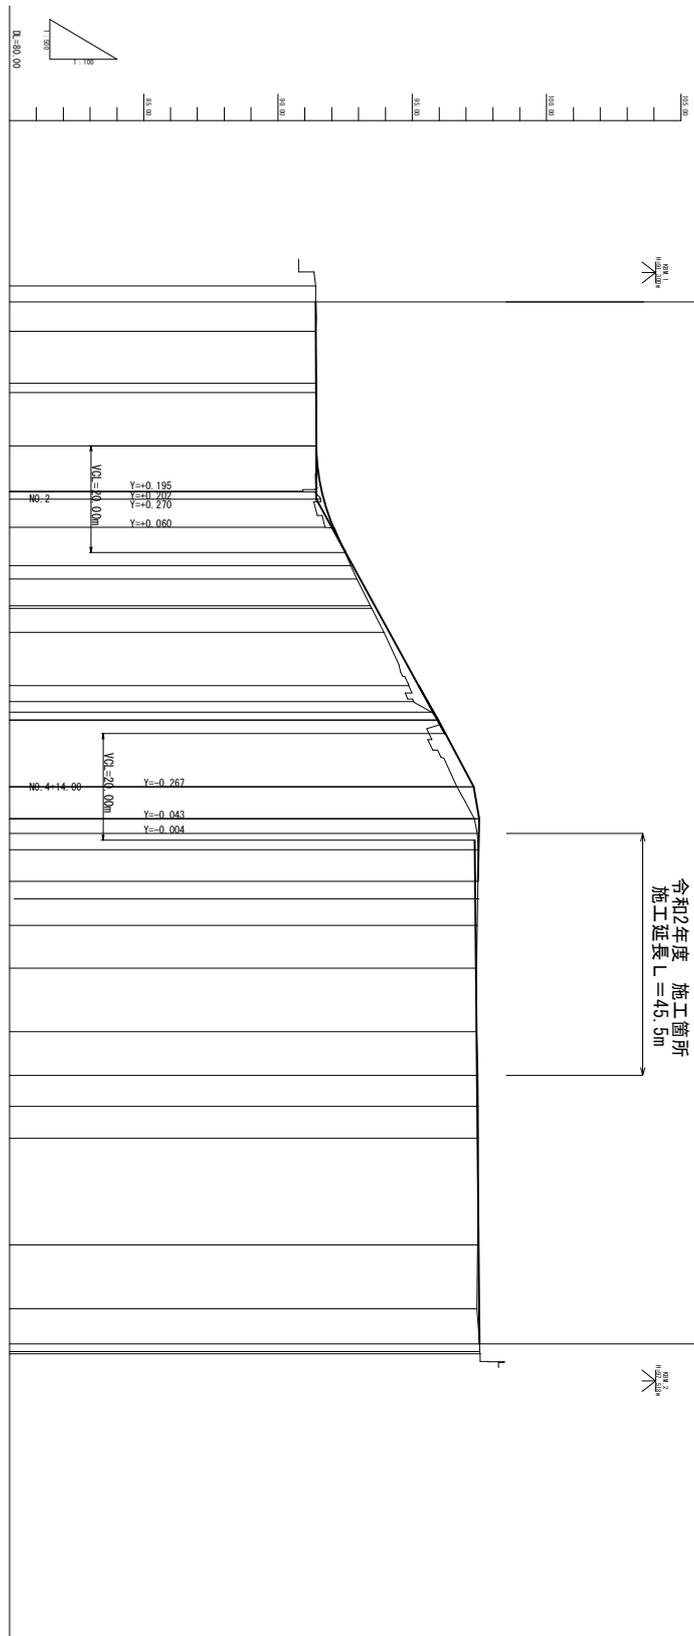


勾配	盛土高	切土高	計画高	地盤高	追加距離	単距離	測点	曲線図 平面線形	サリツケ図 形勾配
	91.41		91.41	91.41	0.00	0.00	0.00		
	91.413		91.413	91.41	0.00	0.00	0.00		
	91.419	0.011	91.419	91.42	0.00	0.00	0.00		
	91.420	0.010	91.420	91.42	0.00	0.00	0.00		
	91.426	0.004	91.426	91.43	0.00	0.00	0.00		
	91.626	0.706	91.626	91.43	0.00	0.00	0.00		
	91.627	0.707	91.627	91.43	0.00	0.00	0.00		
	92.066	0.316	92.066	91.75	0.00	0.00	0.00		
	92.791	0.081	92.791	92.71	0.00	0.00	0.00		
	92.999	0.123	92.999	92.94	0.00	0.00	0.00		
	93.606	0.166	93.606	93.44	0.00	0.00	0.00		
	93.660	0.170	93.660	93.49	0.00	0.00	0.00		
	94.150	0.210	94.150	93.94	0.00	0.00	0.00		
	95.431	0.267	95.431	94.87	0.00	0.00	0.00		
	95.583	0.153	95.583	95.06	0.00	0.00	0.00		
	95.780	0.060	95.780	95.12	0.00	0.00	0.00		
	95.970	0.060	95.970	95.15	0.00	0.00	0.00		
	97.286	0.374	97.286	96.66	0.00	0.00	0.00		
	97.485	0.041	97.485	97.31	0.00	0.00	0.00		
	97.313	0.107	97.313	97.42	0.00	0.00	0.00		
	97.323	0.127	97.323	97.43	0.00	0.00	0.00		
	97.335	0.105	97.335	97.44	0.00	0.00	0.00		
	97.350	0.034	97.350	97.42	0.00	0.00	0.00		
	97.366	0.034	97.366	97.40	0.00	0.00	0.00		
	97.388	0.012	97.388	97.40	0.00	0.00	0.00		
	97.404	0.036	97.404	97.44	0.00	0.00	0.00		
	97.415	0.045	97.415	97.46	0.00	0.00	0.00		
	97.426	0.034	97.426	97.46	0.00	0.00	0.00		
	97.464	0.034	97.464	97.43	0.00	0.00	0.00		
	97.487	0.077	97.487	97.41	0.00	0.00	0.00		
	97.50		97.50	97.52	0.00	0.00	0.00		



工事名	令和2年度 計画道路延長 L=195.60m		
図面名	計画道路延長 L=195.60m		
作成年月日	令和2年 11月 10日		
縮尺	1:100	図面番号	/
会社名	多摩市		
業者名	多摩市		

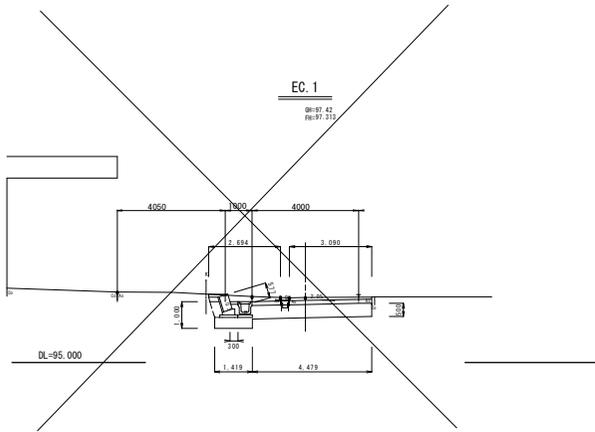


区分	数量
掘削	m <sup>2</sup>
床掘	4.02 m <sup>2</sup>
埋戻(流用土)	0.14 m <sup>2</sup>
埋戻(良質土)	2.55 m <sup>2</sup>
盛土(良質土)	m <sup>2</sup>
Co取壊工	0.03 m <sup>2</sup>
As取壊工	3.08 m
路盤工	4.54 m

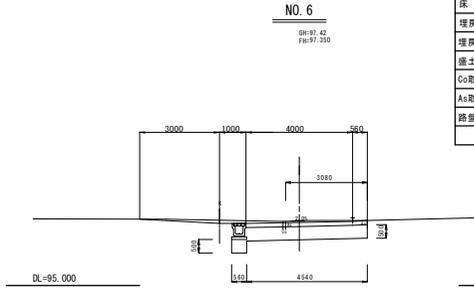



区分	数量
掘削	m <sup>2</sup>
床掘	3.83 m <sup>2</sup>
埋戻(流用土)	0.14 m <sup>2</sup>
埋戻(良質土)	2.55 m <sup>2</sup>
盛土(良質土)	m <sup>2</sup>
Co取壊工	0.03 m <sup>2</sup>
As取壊工	3.05 m
路盤工	4.51 m

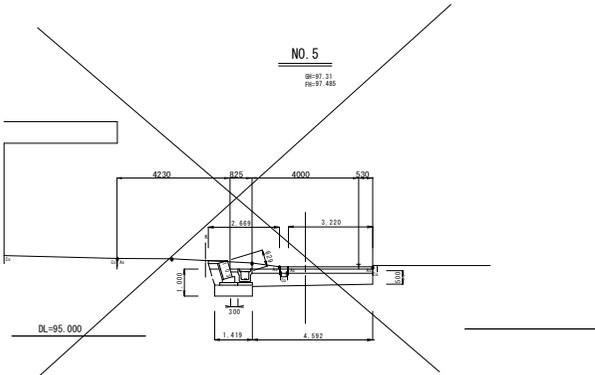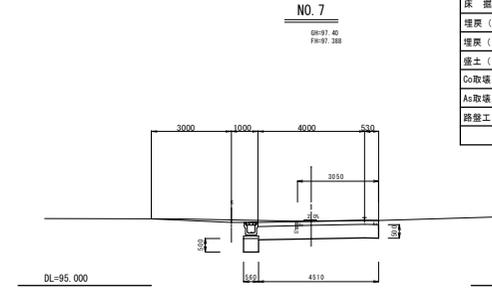


区分	数量
掘削	m <sup>2</sup>
床掘	4.51 m <sup>2</sup>
埋戻(流用土)	m <sup>2</sup>
埋戻(良質土)	2.82 m <sup>2</sup>
盛土(良質土)	m <sup>2</sup>
Co取壊工	0.09 m <sup>2</sup>
As取壊工	7.90 m
路盤工	4.52 m
表層工	3.18 m

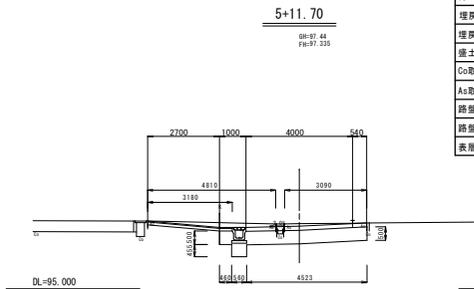

区分	数量
掘削	m <sup>2</sup>
床掘	3.85 m <sup>2</sup>
埋戻(流用土)	0.14 m <sup>2</sup>
埋戻(良質土)	2.55 m <sup>2</sup>
盛土(良質土)	m <sup>2</sup>
Co取壊工	0.03 m <sup>2</sup>
As取壊工	3.06 m
路盤工	4.51 m






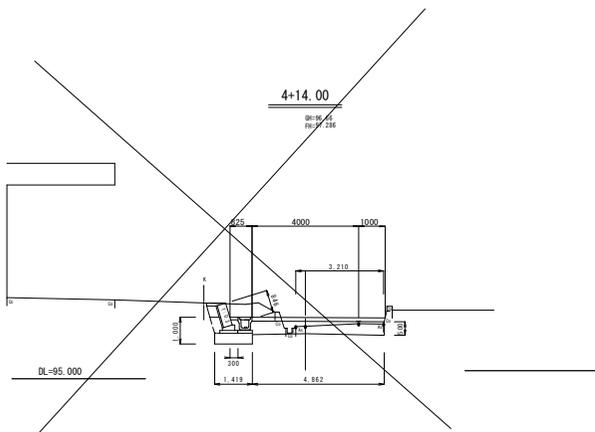
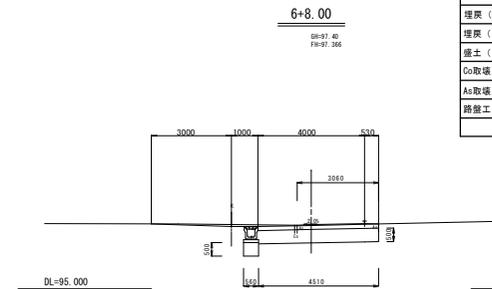


区分	数量
掘削	m <sup>2</sup>
床掘	4.86 m <sup>2</sup>
埋戻(流用土)	m <sup>2</sup>
埋戻(良質土)	2.82 m <sup>2</sup>
盛土(良質土)	m <sup>2</sup>
Co取壊工	0.09 m <sup>2</sup>
As取壊工	9.10 m
路盤工	4.50 m
表層工	4.48 m

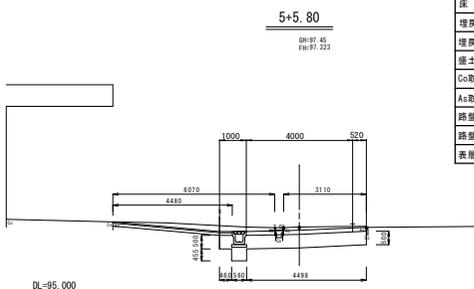

4+14.00 - NO.7

工事名	令和2年度 町庫公共土木事業 町道4032号線 改良工事		
図面名	横断面図		
作成年月日			
縮尺	1:100	図面番号	/
会社名			
事業名	多気町		

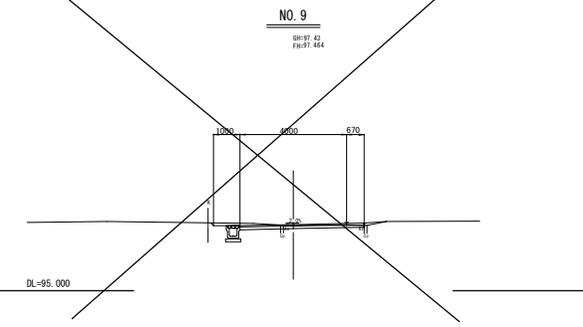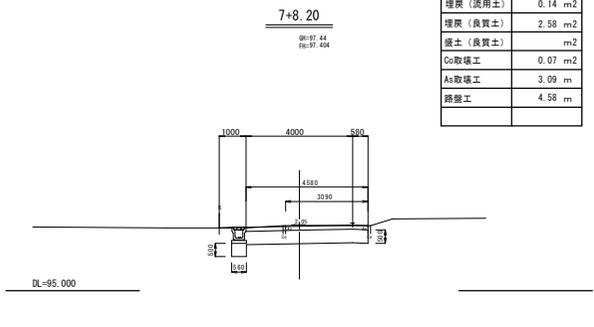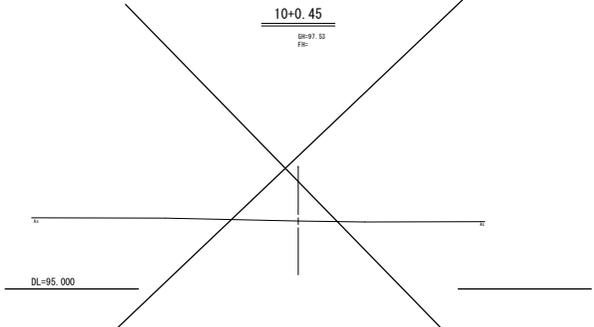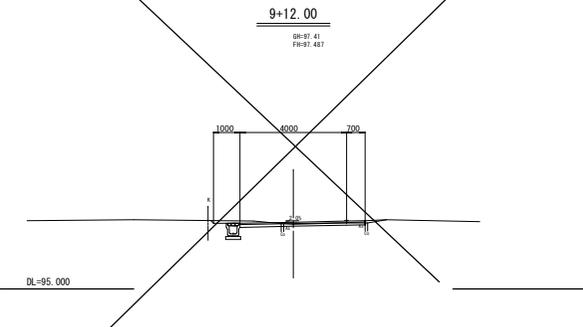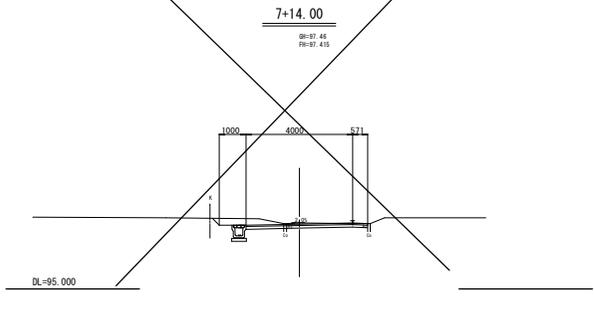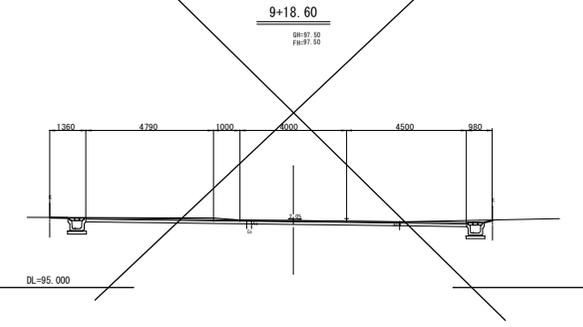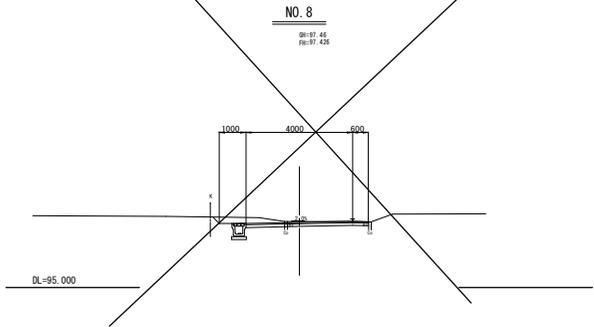


区分	数量
掘削	m2
床掘	3.47 m2
埋戻 (清用土)	0.14 m2
埋戻 (良質土)	2.58 m2
盛土 (良質土)	m2
Co敷土工	0.07 m2
As敷土工	3.09 m
路盤工	4.58 m

7+8.20 - 10+0.45 (EP)

工事名	令和2年度 町営公共土木事業 町道4032号線 改良工事		
図面名	横断面図		
作成年月日			
縮尺	1:100	図面番号	/
会社名			
事業者名	多気町		


### U型側溝(300A B C E)

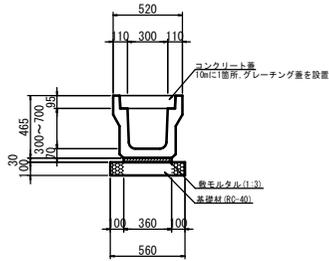

U型側溝(300A) 材料表 (10.0m当り)

名称	規格	単位	数量	摘要
U型側溝	300A B C E	個	5	
敷モルタル	1:3	m <sup>3</sup>	0.11	
基礎材	RC-40 t=100	m <sup>2</sup>	5.60	
コンクリート蓋	車道用 300	枚	19	
グレーチング蓋	車道用 300	枚	1	


### U字溝(450)

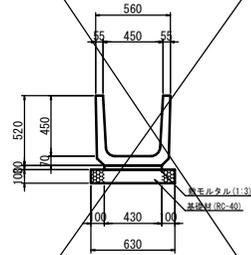

U字溝(450) 材料表 (10.0m当り)

名称	規格	単位	数量	摘要
U字溝	450	個	16.5	
敷モルタル	1:3	m <sup>3</sup>	0.13	
基礎材	RC-40 t=100	m <sup>2</sup>	6.30	


### 横断側溝(G300A)

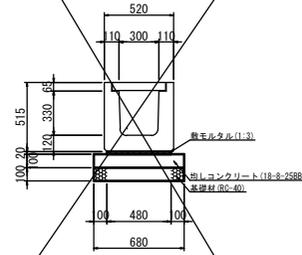

横断側溝(G300A) 材料表 (10.0m当り)

名称	規格	単位	数量	摘要
横断側溝	G300A	個	10	グレーチング蓋含む
敷モルタル	1:3	m <sup>3</sup>	0.10	
均しコンクリート	18-8-25BB t=100	m <sup>2</sup>	6.80	
同上型枠		m <sup>2</sup>	2.00	
基礎材	RC-40 t=100	m <sup>2</sup>	6.80	


### 横断側溝(G500A)

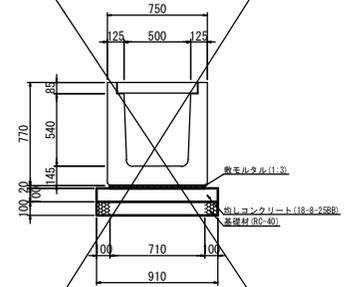

横断側溝(G500A) 材料表 (10.0m当り)

名称	規格	単位	数量	摘要
横断側溝	G500A	個	10	グレーチング蓋含む
敷モルタル	1:3	m <sup>3</sup>	0.14	
均しコンクリート	18-8-25BB t=100	m <sup>2</sup>	9.10	
同上型枠		m <sup>2</sup>	2.00	
基礎材	RC-40 t=100	m <sup>2</sup>	9.10	

### 道路側溝用柵(500×500A)

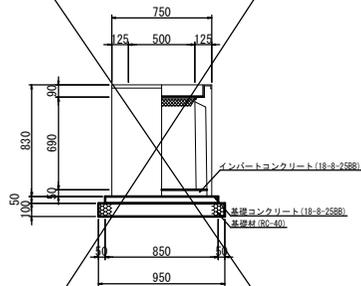

道路側溝用柵(500×500A) 材料表 (10基当り)

名称	規格	単位	数量	摘要
道路側溝用柵	500×500A	基	10	グレーチング蓋含む
インバートコンクリート	18-8-25BB	m <sup>3</sup>	0.23	
基礎コンクリート	18-8-25BB t=100	m <sup>2</sup>	7.23	
同上型枠		m <sup>2</sup>	1.70	
基礎材	RC-40 t=100	m <sup>2</sup>	9.03	

工事名	令和2年度 町単公共土木事業 町道4032号線 改良工事		
図面名	各種構造図		
年月日			
尺度	1:20	図面番号	/
会社名			
事務所名	多気町		