


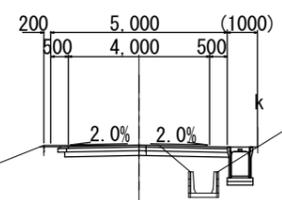



A — A




B

B

B — B

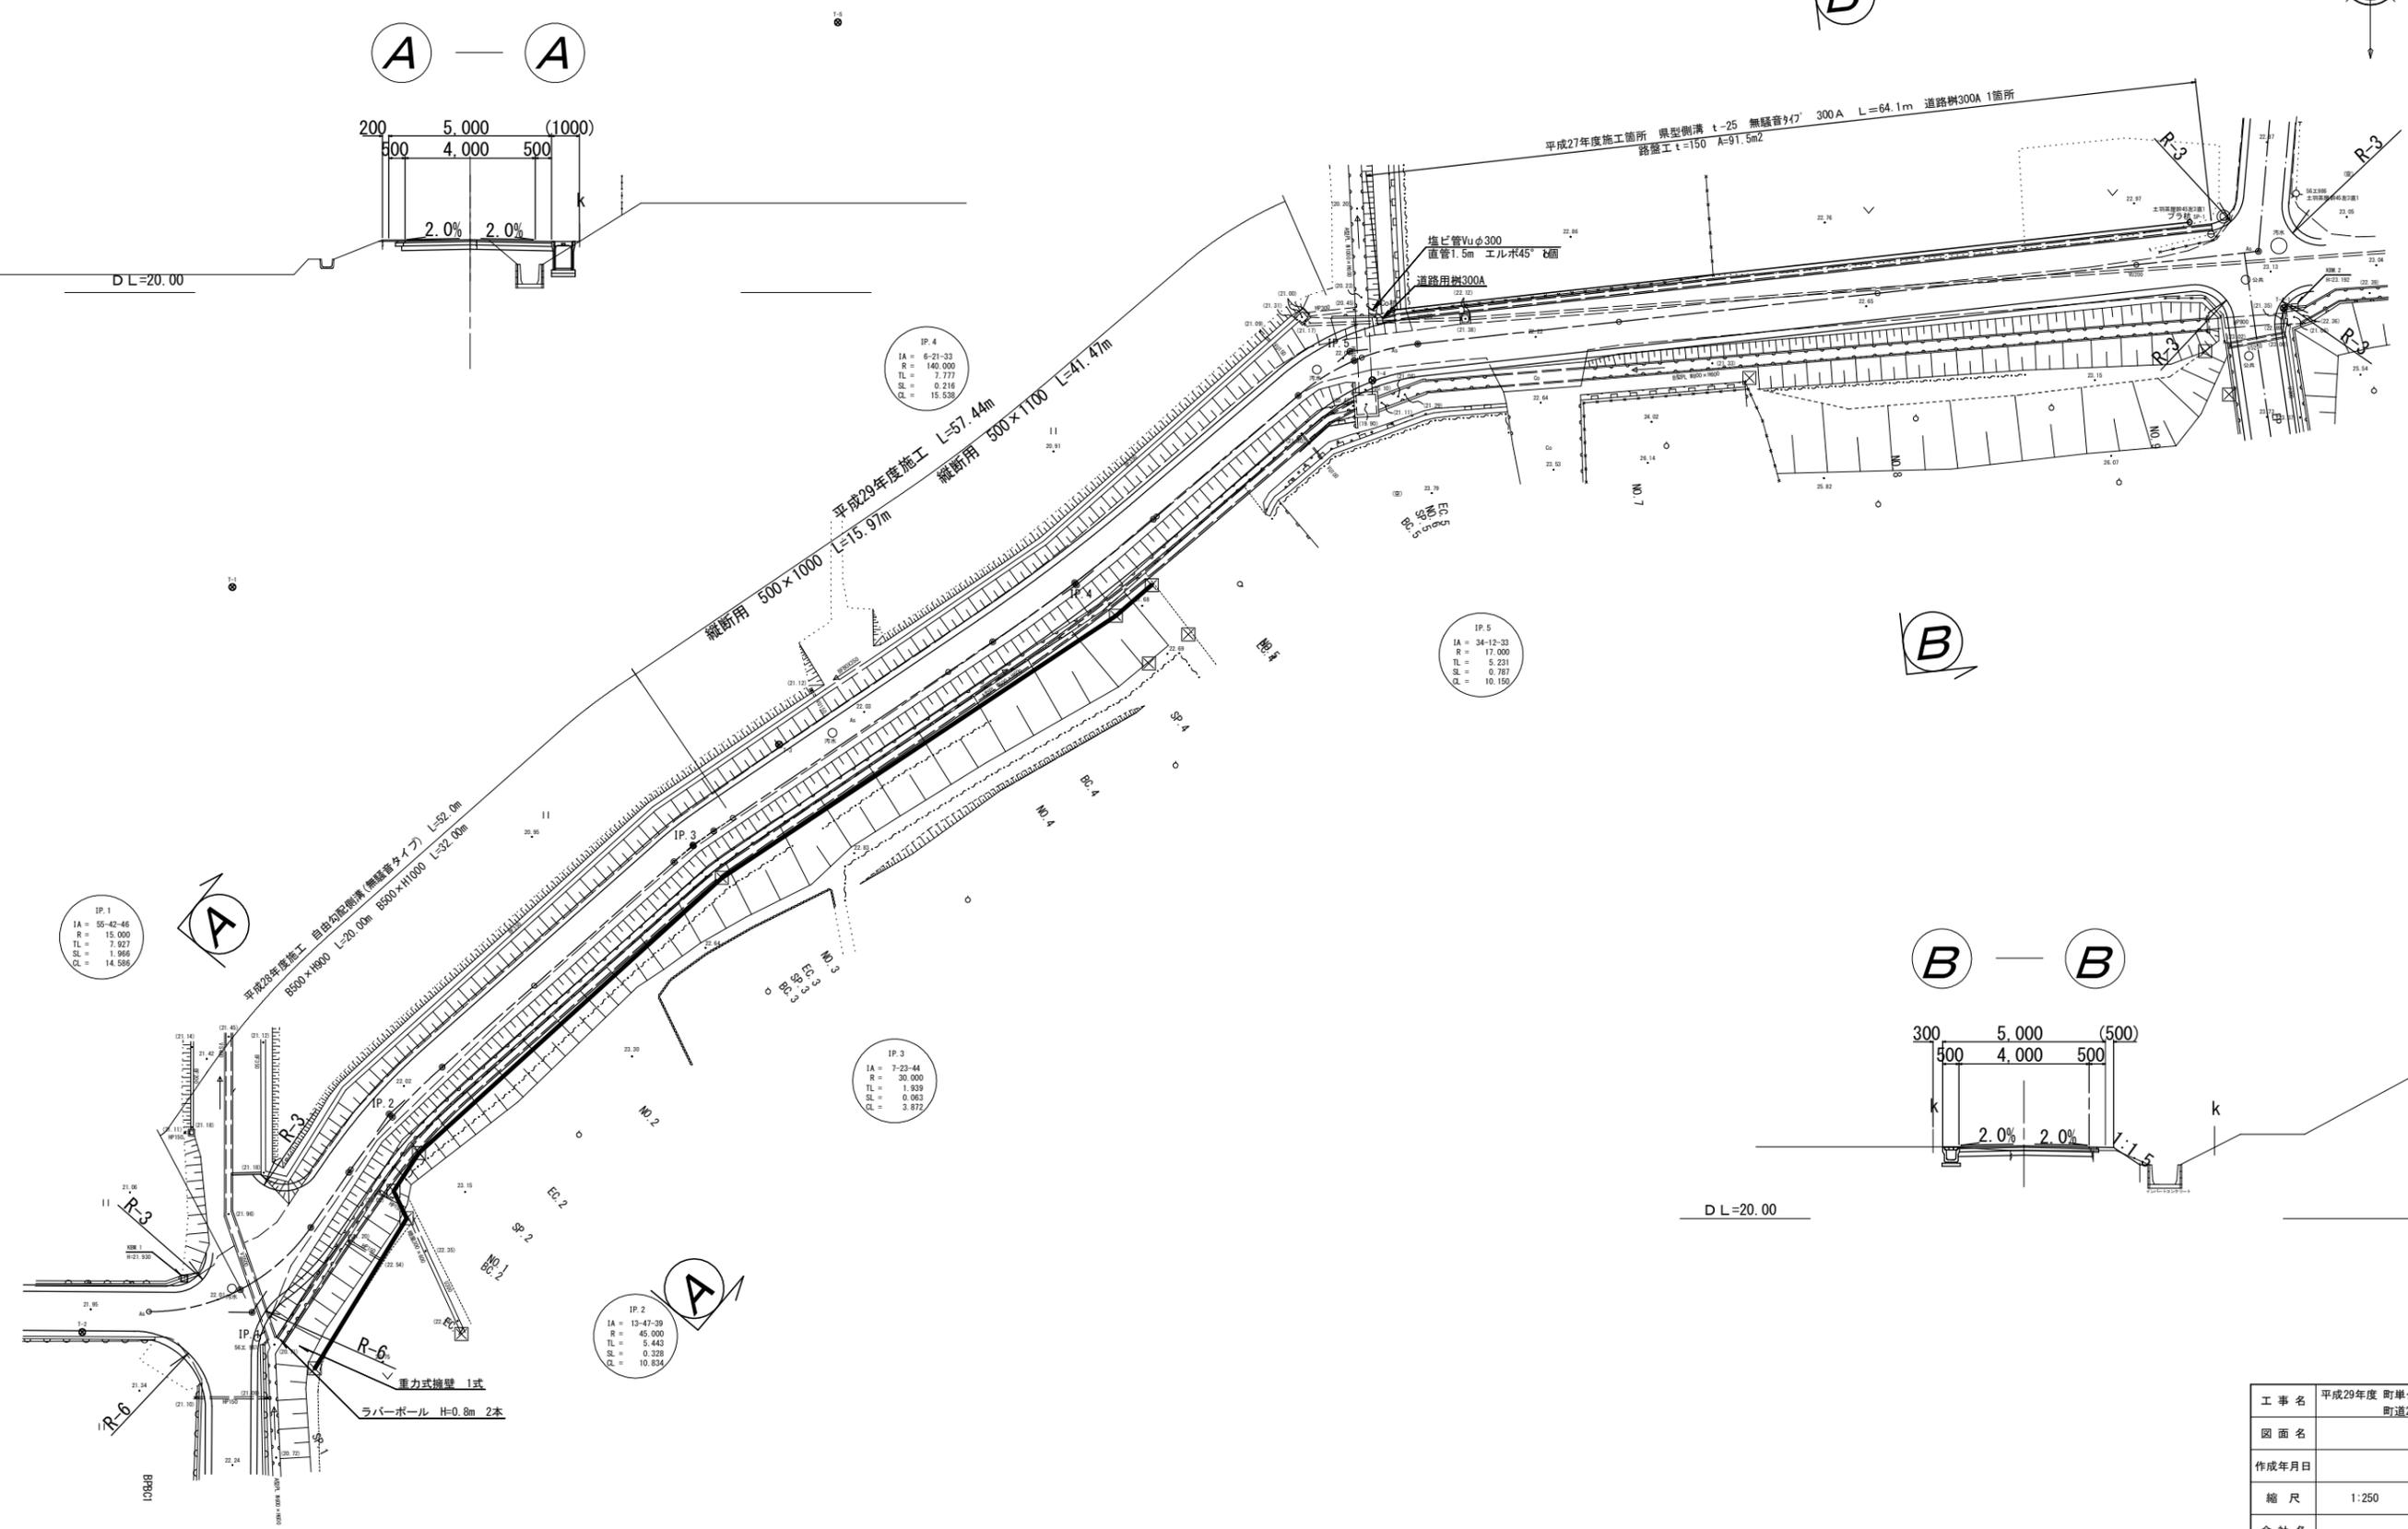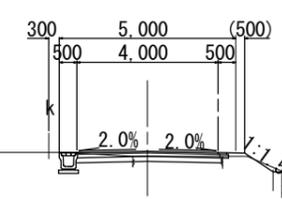

工事名	平成29年度 町単公共土木事業		
図面名	町道2329号線 改良工事		
作成年月日	平面図		
縮尺	1:250	図面番号	1/5
会社名			
事務所名	多気町 建設課		

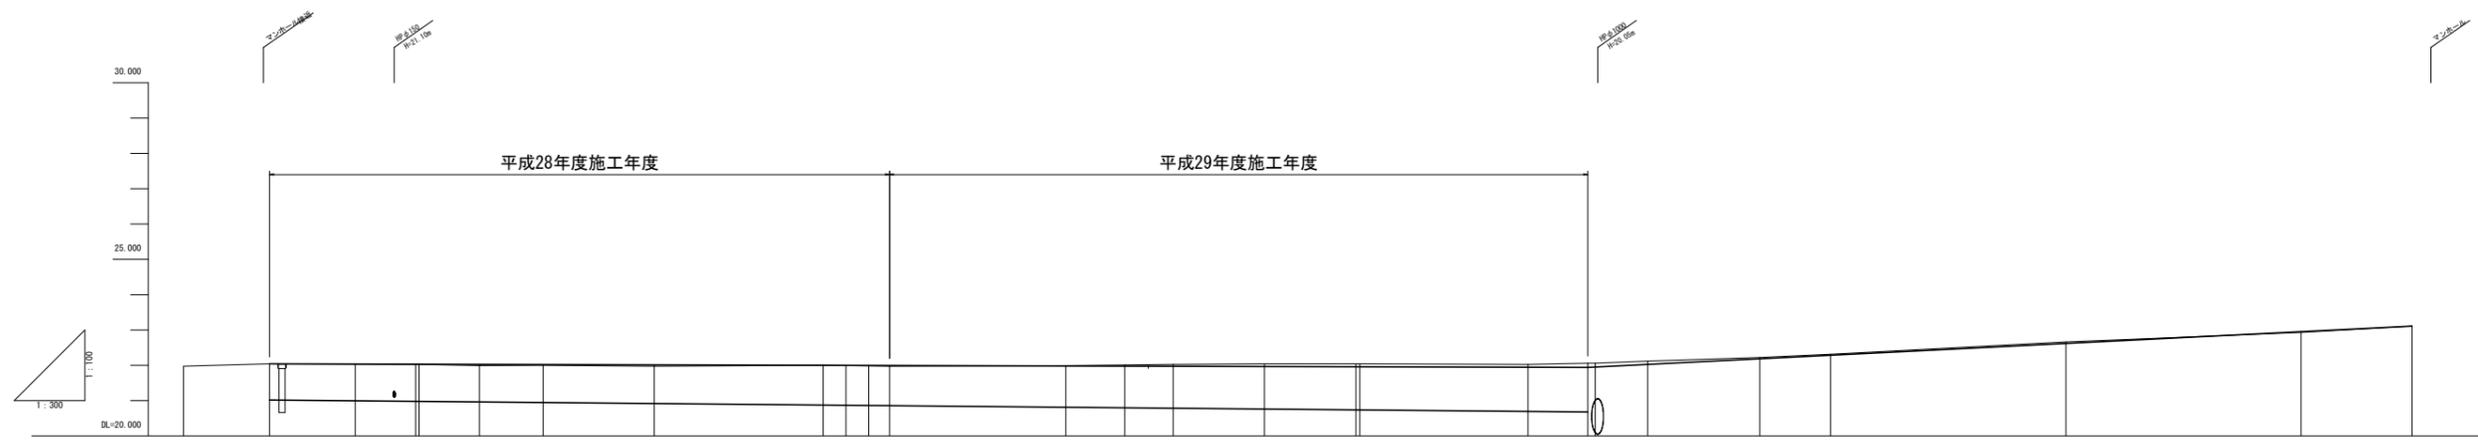


勾配	計画地盤高	計画水路底高	地盤高	追加距離	単距離	測点番号
			21.97	0.000	0.000	BP-BC-1
	22.040	21.012	22.04	7.262	7.262	SP-1
		20.990	22.03	14.586	7.262	EC-1
		20.975 20.974	22.02 22.02	19.739 20.000	5.153 0.261	BC-2 BO-1
		20.958	21.99	25.156	5.156	SP-2
		20.942	22.00	30.572	5.417	EC-2
		20.914	21.97	40.000	9.427	BO-2
		20.888	21.99	75.000	15.000	BO-3+15
		20.793	22.01	86.000	5.000	BO-4
		20.781	22.02	84.121	4.121	BC-4
		20.758	22.04	91.880	7.768	SP-4
		20.724 20.723	22.04 22.04	99.659 100.000	7.768 0.341	EC-4 BO-5
		20.690	22.02	114.226	14.295	BC-5
		21.622 21.621	22.02 22.02	115.372 120.000	5.072 0.628	SP-5 BO-6
		22.027	22.12	124.446	4.446	EC-5
		22.186	22.21	134.000	9.556	BO-6+14
		22.206	22.31	140.000	6.000	BO-7
		22.619	22.66	160.000	20.000	BO-8
		22.953	22.93	180.000	20.000	BO-9
		23.110	23.11	189.440	9.440	EP

工事名	平成29年度 町単公共土木事業 町道2329号線 改良工事		
図面名	縦断面図		
作成年月日			
縮尺	図示	図面番号	2 / 5
会社名			
事業者名	多気町 建設課		

NO. 3+15.00

GH=21.99
FH=21.981


測点	NO.3+15.0
区分	数量
床版	0.7 m ²
埋戻	0.3 m ²
盛土	1.8 m ²
舗装取壊	2.8 m
路盤工	2.1 m
舗装工	5.0 m

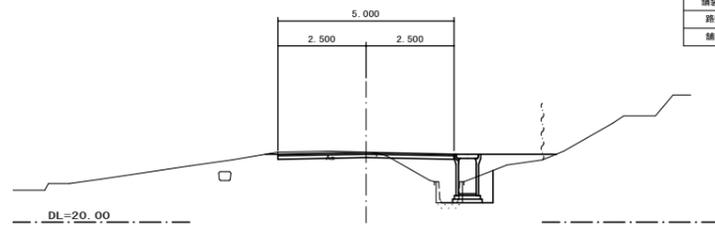

SP. 4

GH=22.04
FH=21.966


測点	SP.4
区分	数量
床版	0.4 m ²
埋戻	0.4 m ²
盛土	1.8 m ²
舗装取壊	2.7 m
路盤工	1.5 m
舗装工	5.0 m

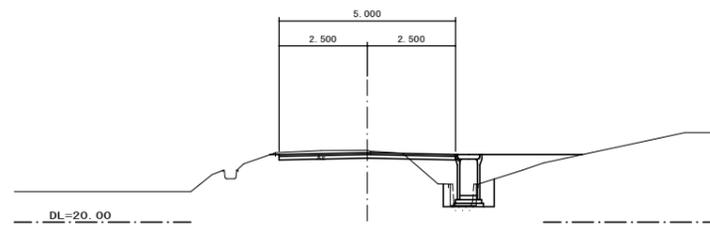

BC. 5

GH=22.02
FH=21.946


測点	BC.5
区分	数量
床版	0.7 m ²
埋戻	0.3 m ²
盛土	2.2 m ²
舗装取壊	2.6 m
路盤工	1.9 m
舗装工	5.0 m

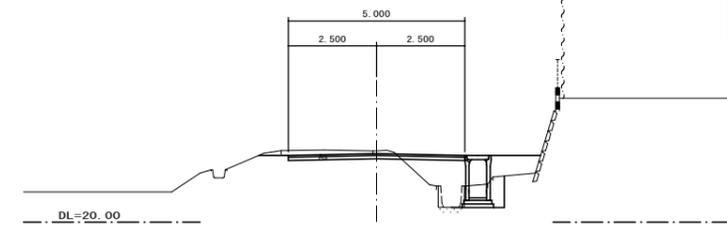

EC. 3

GH=21.98
FH=21.995


測点	EC.3
区分	数量
床版	0.7 m ²
埋戻	0.3 m ²
盛土	1.7 m ²
舗装取壊	2.6 m
路盤工	2.0 m
舗装工	5.0 m

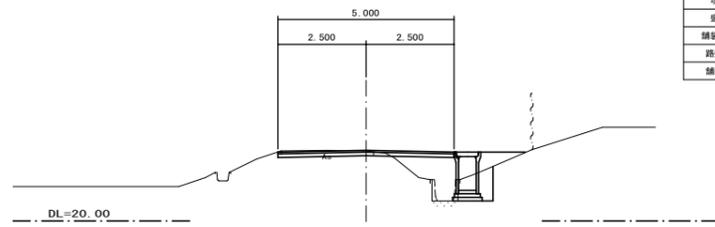

BC. 4

GH=22.02
FH=21.973


測点	BC.4
区分	数量
床版	0.5 m ²
埋戻	0.3 m ²
盛土	2.0 m ²
舗装取壊	2.7 m
路盤工	1.8 m
舗装工	5.0 m

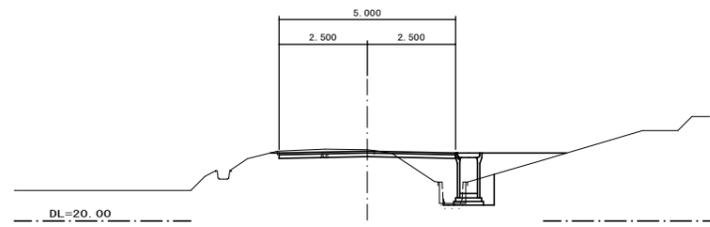

EC. 4

GH=22.04
FH=21.959


測点	EC.4
区分	数量
床版	0.6 m ²
埋戻	0.3 m ²
盛土	2.0 m ²
舗装取壊	2.8 m
路盤工	1.9 m
舗装工	5.0 m

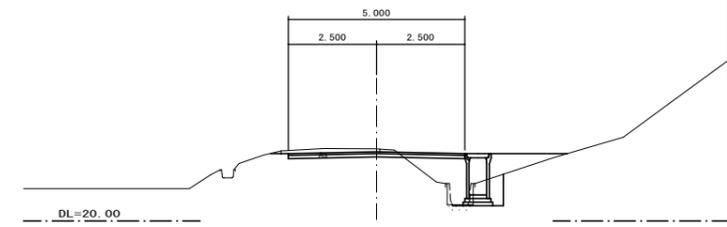

SP. 3

GH=21.99
FH=21.997


測点	SP.3
区分	数量
床版	0.7 m ²
埋戻	0.3 m ²
盛土	1.6 m ²
舗装取壊	2.6 m
路盤工	1.8 m
舗装工	5.0 m

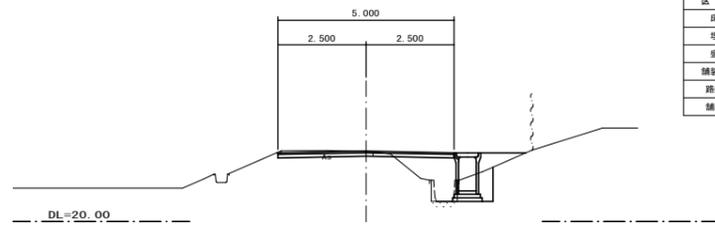

NO. 4

GH=22.01
FH=

測点	NO.4
区分	数量
床版	0.7 m ²
埋戻	0.3 m ²
盛土	1.8 m ²
舗装取壊	2.7 m
路盤工	1.8 m
舗装工	5.0 m

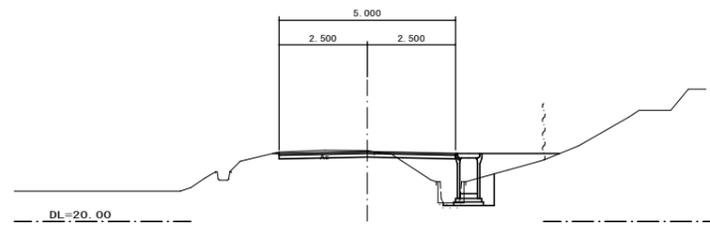


NO. 3+15.00 SP. 4 BC. 5
EC. 3 BC. 4 EC. 4
SP. 3 NO. 4

工事名	平成29年度 町単公共土木事業 町道2329号線 改良工事		
図面名	横断図 (2/3)		
作成年月日			
縮尺	1:100	図面番号	3 / 5
会社名			
事務所名	多気町 建設課		


NO. 6+14.00
GH=22.22
FH=22.186

測点	NO. 6+14.00
区分	数量
床版	1.1 m ²
埋戻	0.4 m ²
構造物取壊工	
舗装取壊工	
表層工	
路盤工	1.1 m
基面整正	

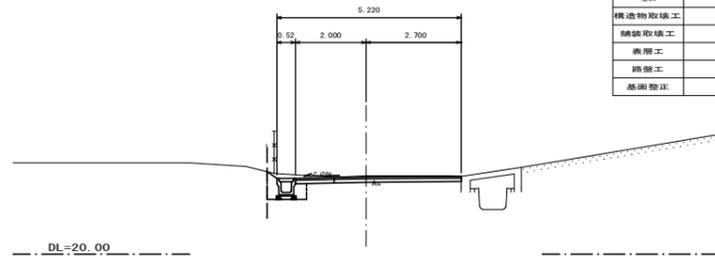


NO. 9
GH=22.93
FH=22.953

測点	NO. 9
区分	数量
床版	0.8 m ²
埋戻	0.4 m ²
構造物取壊工	
舗装取壊工	
表層工	
路盤工	1.7 m
基面整正	

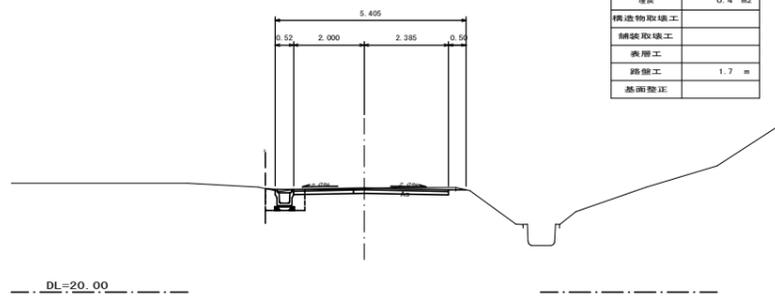


EC. 5
GH=22.12
FH=22.027

測点	EC. 5
区分	数量
床版	1.1 m ²
埋戻	0.4 m ²
構造物取壊工	
舗装取壊工	
表層工	
路盤工	1.0 m
基面整正	

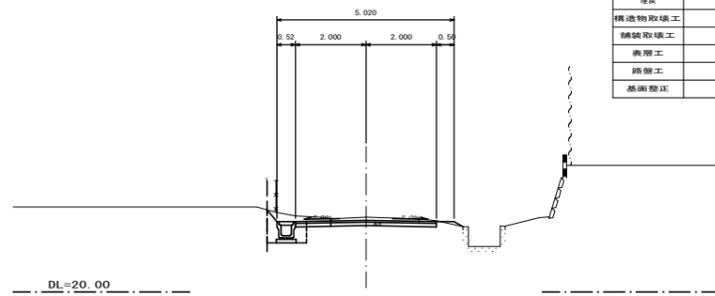


NO. 8
GH=22.66
FH=22.619

測点	NO. 8
区分	数量
床版	1.1 m ²
埋戻	0.4 m ²
構造物取壊工	
舗装取壊工	
表層工	
路盤工	1.7 m
基面整正	

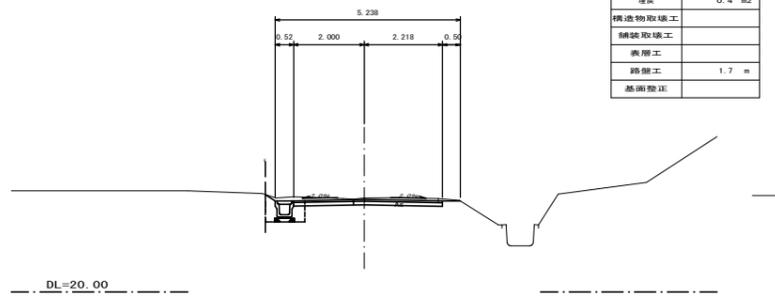


EP
GH=23.11
FH=23.110

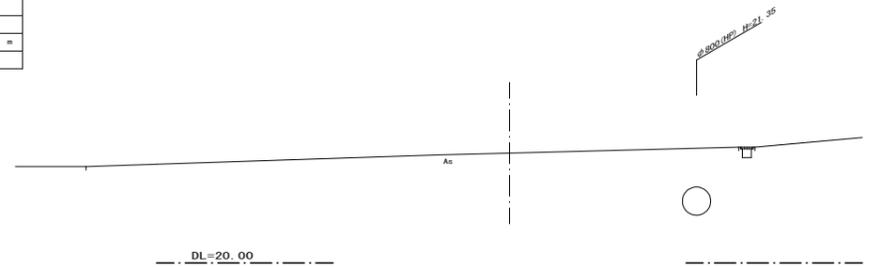


SP. 5
GH=22.06
FH=21.942

測点	SP. 5
区分	数量
床版	0.5 m ²
埋戻	0.5 m ²
盛土	1.3 m ²
舗装取壊工	2.8 m
路盤工	0.2 m
舗装工	5.1 m

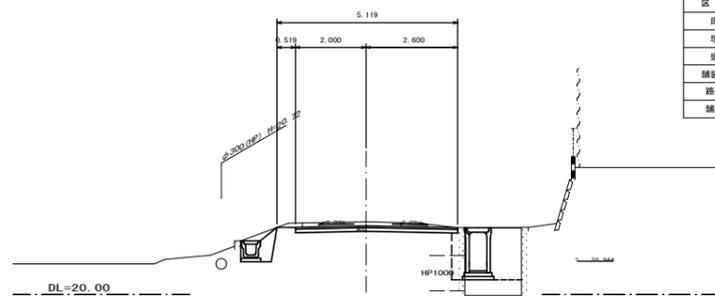

NO. 7
GH=22.31
FH=22.286


測点	NO. 7
区分	数量
床版	1.0 m ²
埋戻	0.4 m ²
構造物取壊工	
舗装取壊工	
表層工	
路盤工	1.2 m
基面整正	

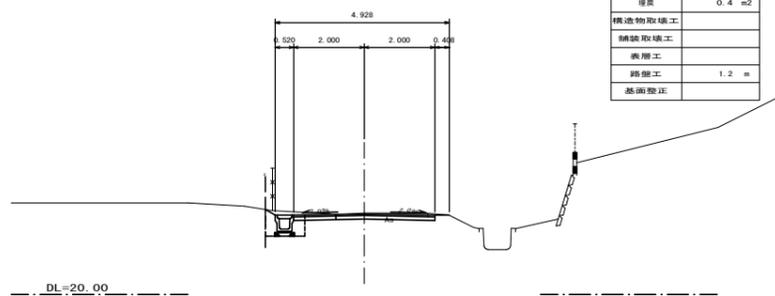


工事名	平成29年度 町単公共土木事業 町道2329号線 改良工事
図面名	横断図 (3/3)
縮尺	1:100
図面番号	4/5
会社名	
事務所名	多気町

展開図 H=1:100 V=1:50


自由勾配側溝構造図

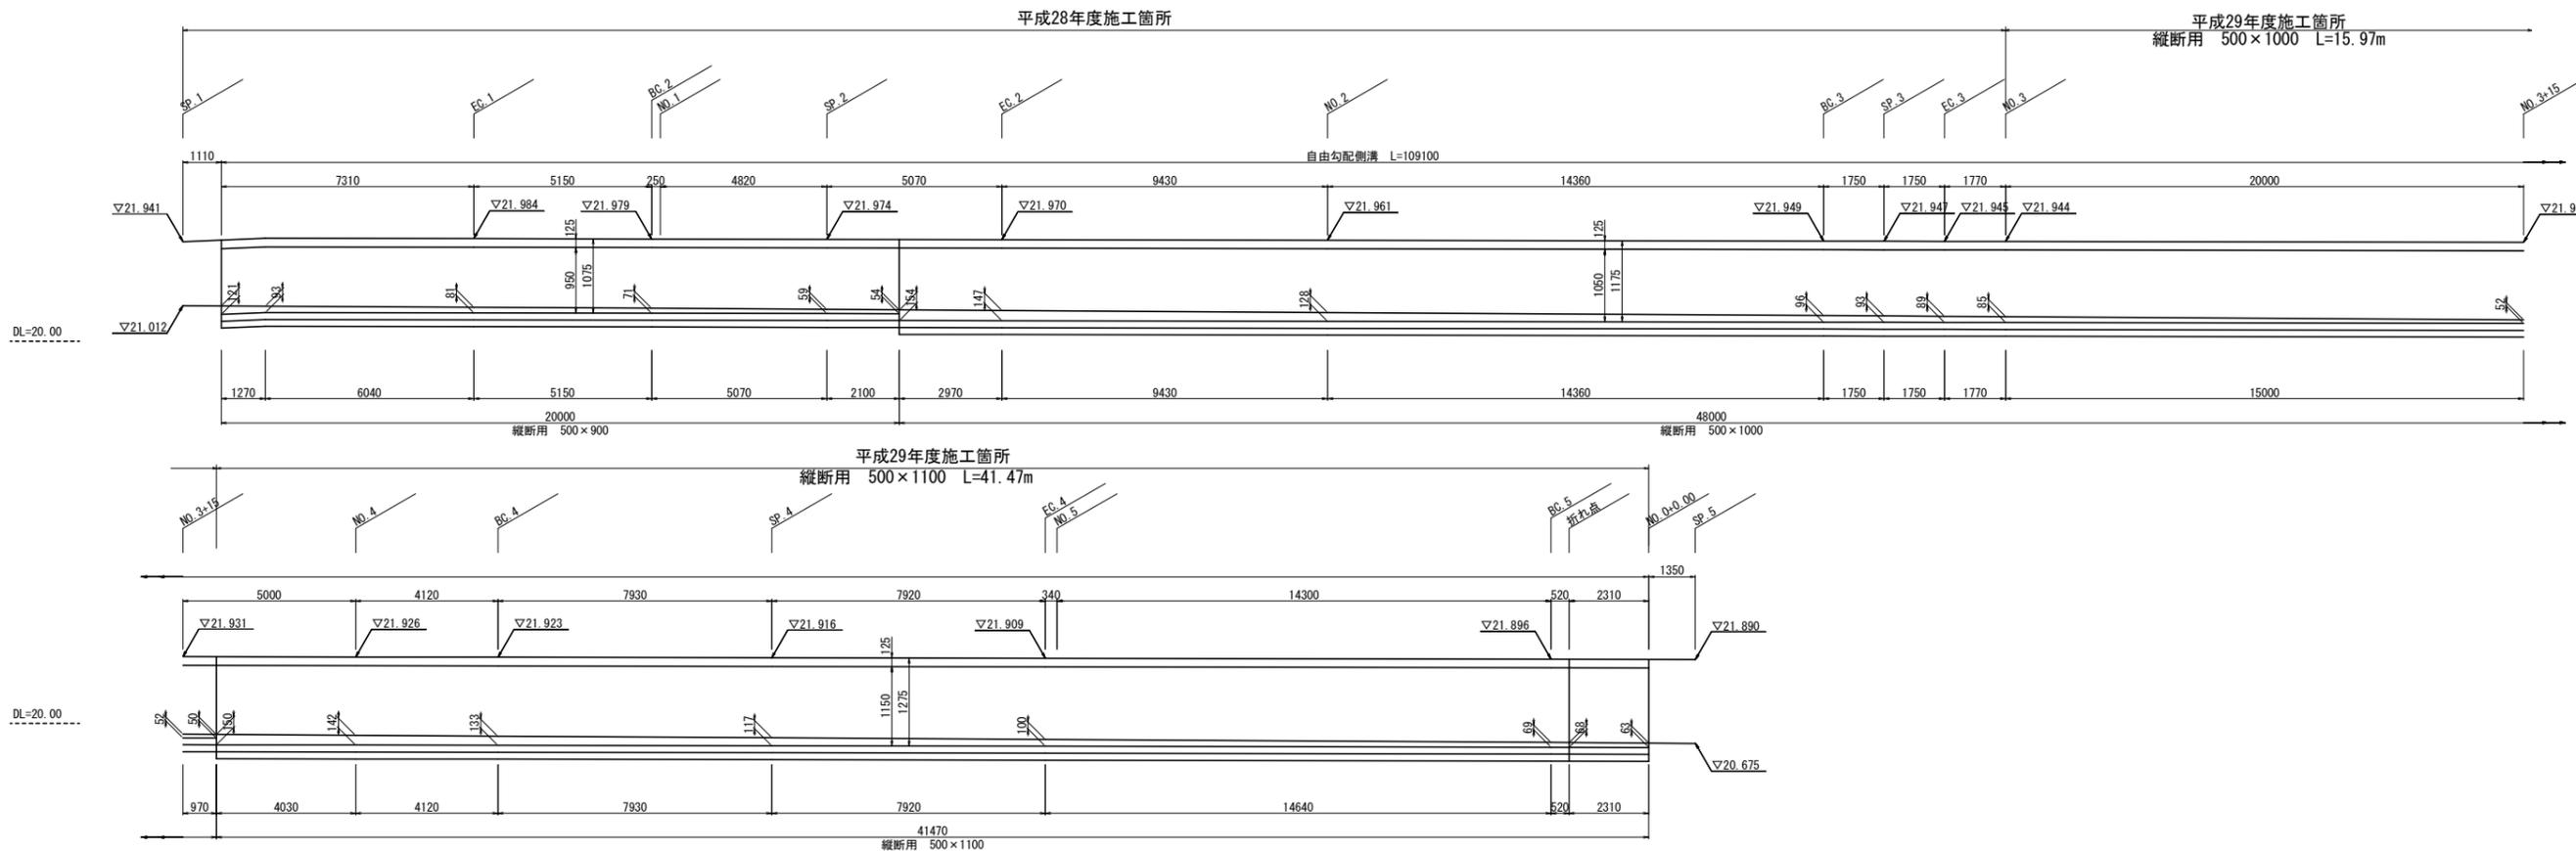

自由勾配側溝
縦断用

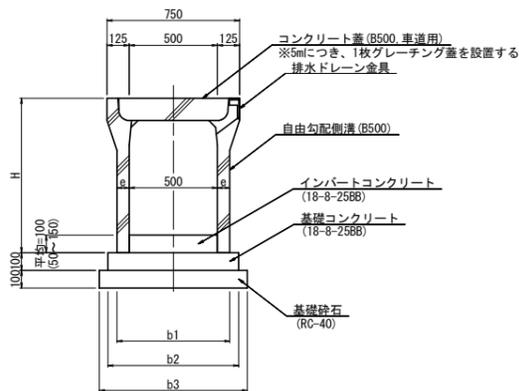

構造物取壊工
S=1:15

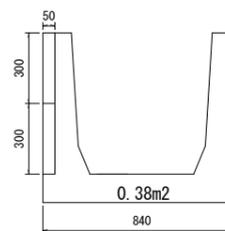

寸法表

規格	H	e	b1	b2	b3
500×900	1075	95	690	790	890
500×1000	1175	95	690	790	890
500×1100	1275	95	690	790	890

数量表

名称	規格	単位	数量
自由勾配側溝		m	109.10
自由勾配側溝 B500×H900	縦断用 無騒音タイプ	m	19.63
自由勾配側溝 B500×H1000	縦断用 無騒音タイプ	m	48.00
自由勾配側溝 B500×H1100	縦断用 無騒音タイプ	m	41.47
インバート コンクリート	18-8-25BB	m ³	5.42

数量表 (縦断用)

名称	規格	単位	数量		
			500×900	500×1000	500×1100
自由勾配側溝	L=2000mm 無騒音排水ドレン付	個	5.00	5.00	5.00
コンクリート蓋	B500用 無騒音型	枚	9.00	9.00	9.00
グレーチング蓋	B500用	枚	1.00	1.00	1.00
基礎コンクリート	18-8-25BB	m ³	0.79	0.79	0.79
同上型枠		m ²	2.00	2.00	2.00
基礎材	RC-40, t=10cm	m ²	8.90	8.90	8.90
床均し		m ²	8.90	8.90	8.90

プレハブ水路取壊工

名称	計算式	数量	単位
アーム(有筋)	0.38 × 0.12 =	0.05	m ³
欄板(有筋)	0.3 × 1.495 × 0.05 × 4 =	0.09	m ³
計		0.14	m ³
1m 当り	0.14 ÷ 1.5 =	0.09	m ³
基礎コンクリート(無筋)	1.38 × 0.84 × 0.1 =	0.12	m ³
1m 当り	0.12 ÷ 1.5 =	0.08	m ³

工事名	平成29年度 町単公共土木事業 町道2329号線 改良工事		
図面名	構造図		
作成年月日			
縮尺	図示	図面番号	5/5
会社名			
事務所名	多気町 建設課		