



平面図

S=1:500

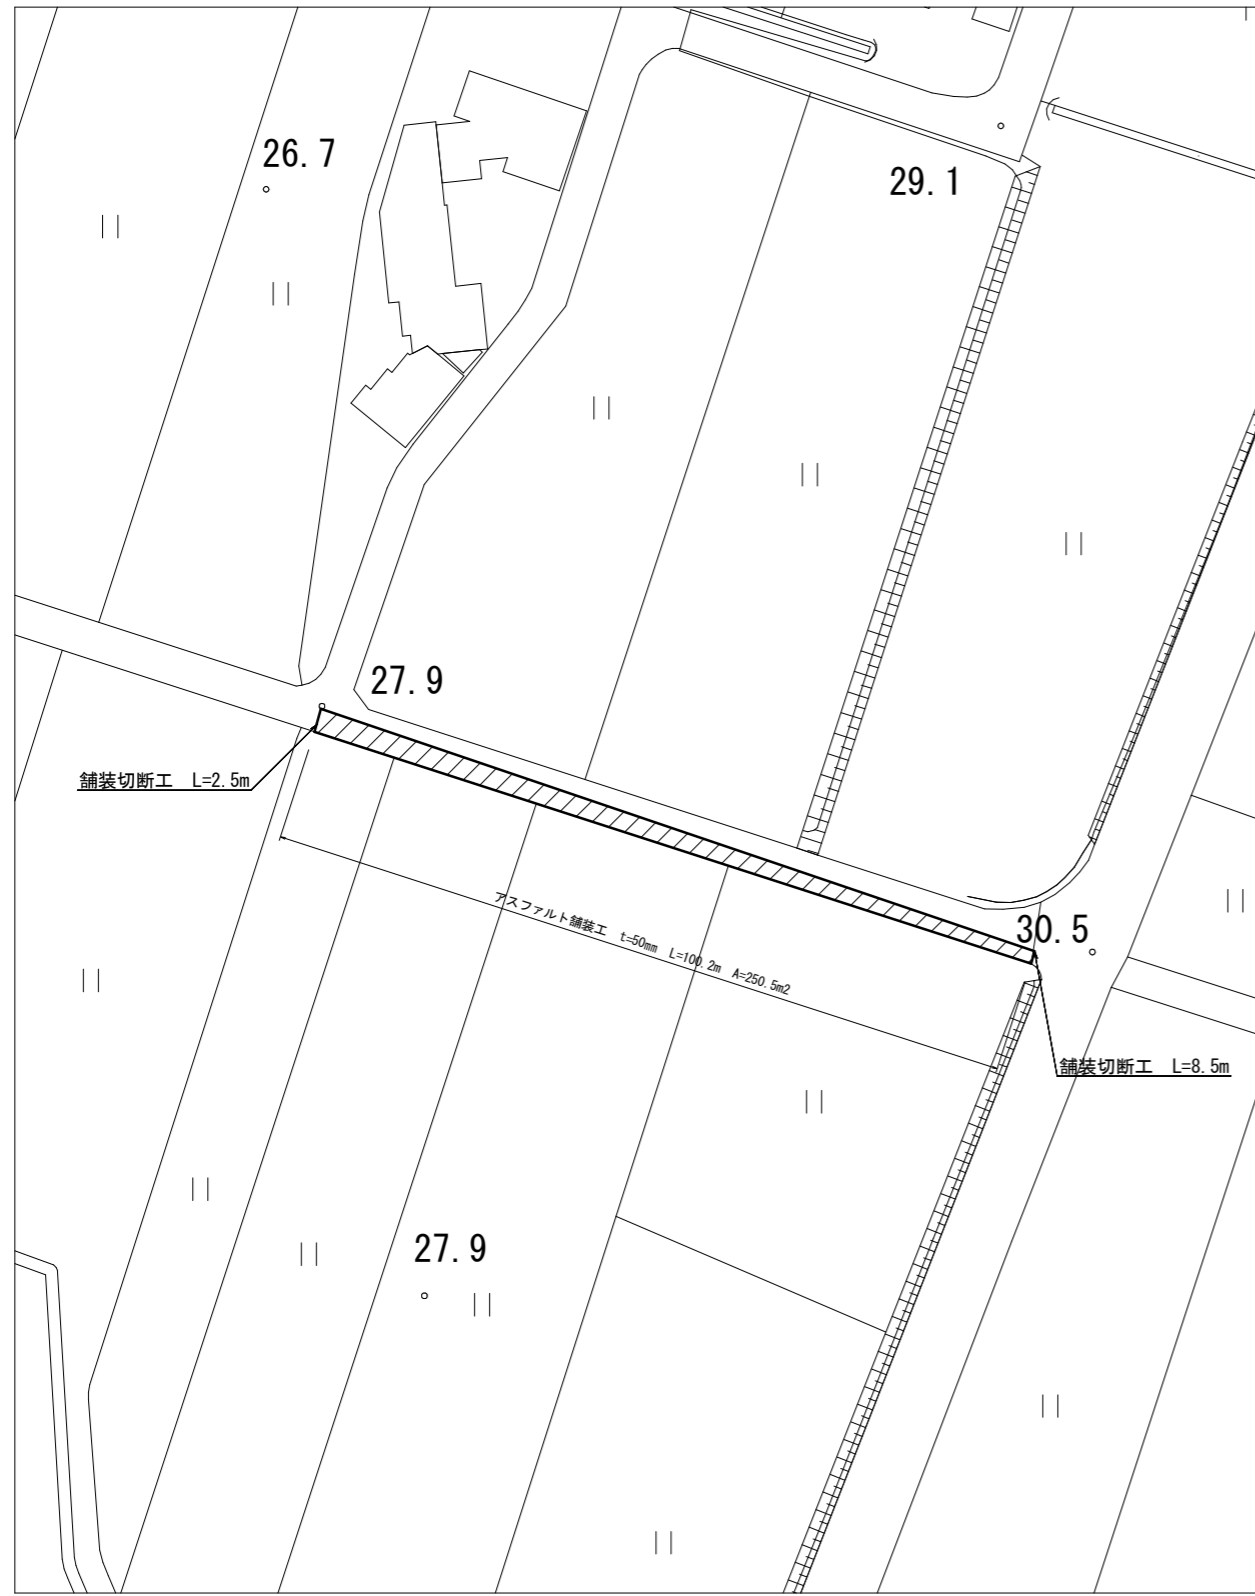

標準断面図

S=1:25

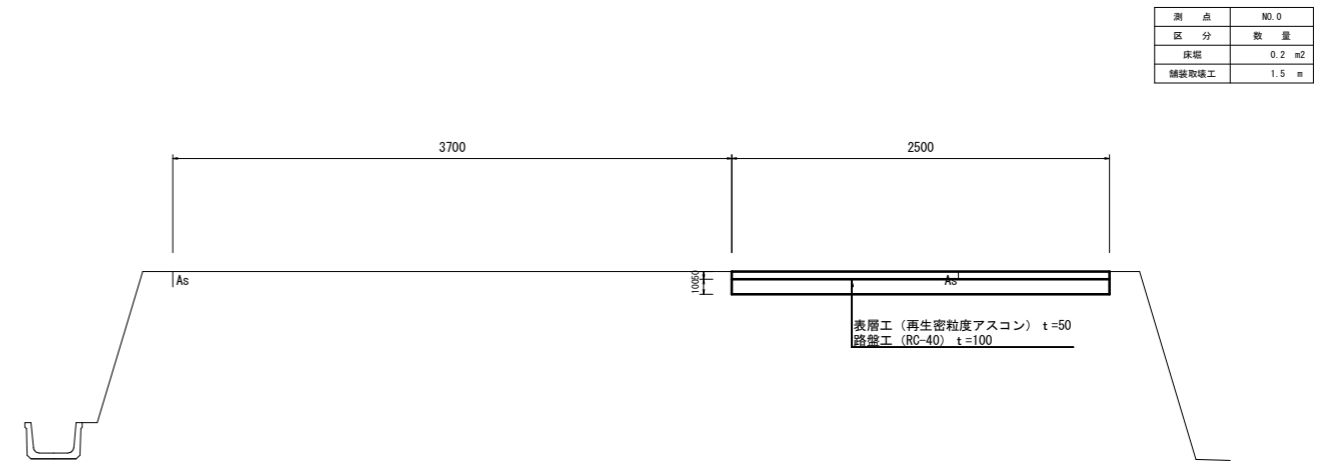


| 測点 | NO.0 |
|-------|--------|
| 区分 | 数量 |
| 床底 | 0.2 m2 |
| 舗装取壊工 | 1.5 m |

1工区 町道2271号線 五佐奈

| | | | |
|-------|-------------------------------------|------|-------|
| 工事名 | 平成29年度 町単維持補修事業 町道2271号線外1線 舗装工事 | | |
| 図面名 | 平面図・標準断面図 | | |
| 作成年月日 | | | |
| 縮尺 | 図示 | 図面番号 | 1 / 2 |
| 会社名 | | | |
| 事業者名 | 多気町 建設課 | | |

舗装展開図①
S=1:50

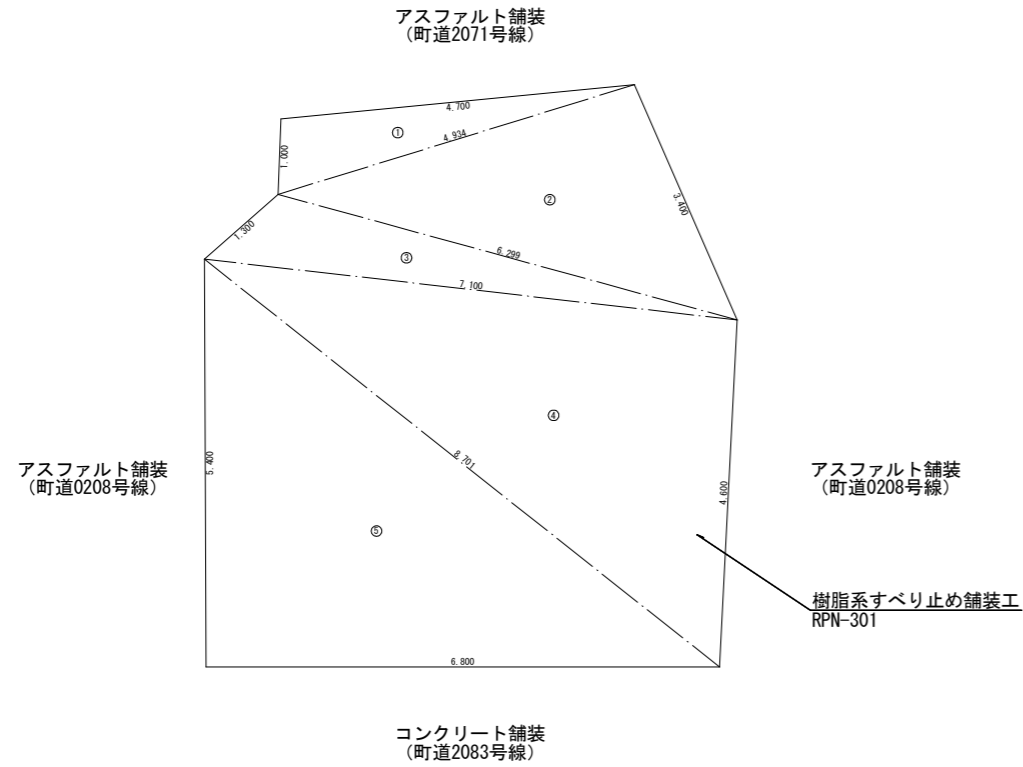


| 地番名 | 符号 | 辺長: A | 辺長: B | 辺長: C | ヘロン面積 |
|-----|----|-------|-------|-------|-------|
| | 1 | 4.934 | 1.000 | 4.700 | 2.33 |
| | 2 | 6.299 | 4.934 | 3.400 | 8.33 |
| | 3 | 7.100 | 1.300 | 6.299 | 3.41 |
| | 4 | 8.701 | 7.100 | 4.600 | 16.30 |
| | 5 | 8.701 | 6.800 | 5.400 | 18.36 |
| | | | | 面積 | 48.73 |
| | | | | 総合計面積 | 48.73 |

舗装面積控除 (1)

| 項目 | 形状 | 単位 | 控除面積 |
|------|---------|----------------|------|
| 下水道蓋 | Φ 650 | m ² | 0.3 |
| 集水樹 | 800×800 | m ² | 0.6 |
| 小計 | | m ² | 0.9 |

| 項目 | 計算式 | 単位 | 面積 |
|------|---------------|----------------|-------|
| 舗装面積 | 48.73 - 0.9 = | m ² | 47.83 |

舗装展開図②
S=1:50

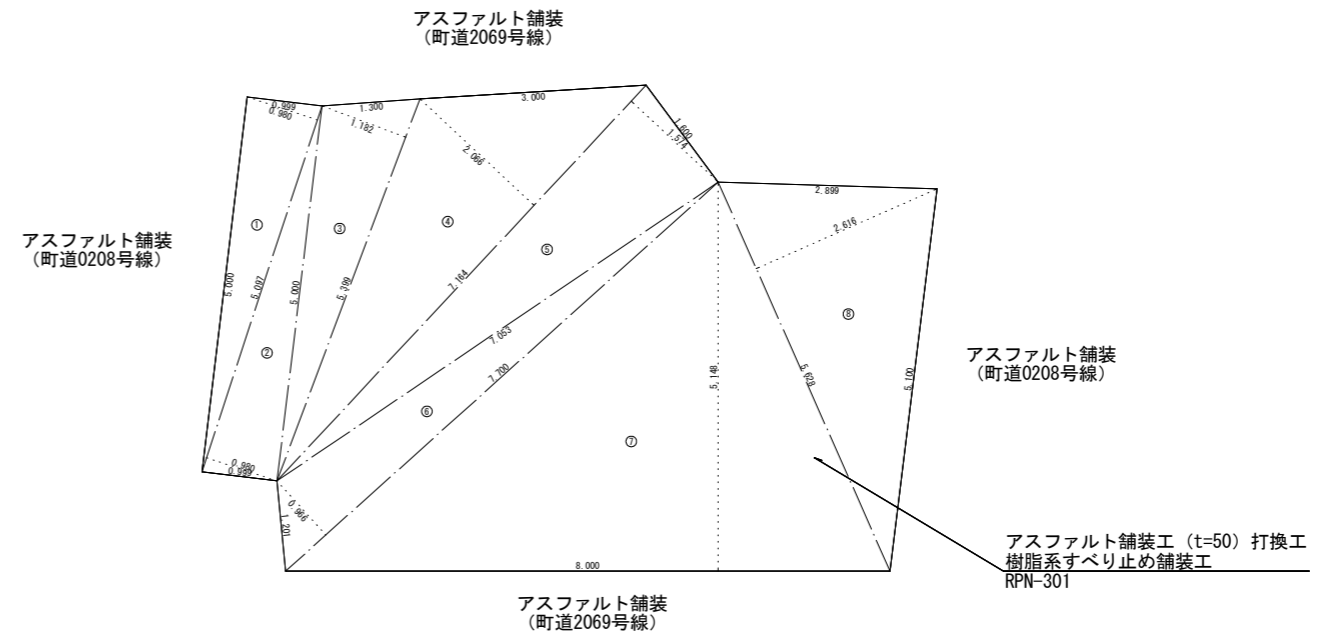

| 地番名 | 符号 | 底辺 | 高さ | 積面積 |
|-----|----|-------|-------|--------|
| | 1 | 5.097 | 0.980 | 4.00 |
| | 2 | 5.097 | 0.980 | 4.00 |
| | 3 | 5.399 | 1.182 | 6.38 |
| | 4 | 7.164 | 2.066 | 14.80 |
| | 5 | 7.164 | 1.574 | 11.28 |
| | 6 | 7.700 | 0.968 | 7.44 |
| | 7 | 8.000 | 5.148 | 41.19 |
| | 8 | 5.628 | 2.616 | 14.72 |
| | | 合計 | | 105.79 |
| | | 面積 | | 52.90 |

| | |
|-------|-------|
| 総合計面積 | 52.90 |
|-------|-------|

舗装面積控除 (2)

| 項目 | 形状 | 単位 | 控除面積 |
|------|---------|----------------|------|
| 上水道蓋 | Φ 350 | m ² | 0.1 |
| | Φ 290 | m ² | 0.1 |
| 下水道蓋 | Φ 650 | m ² | 0.3 |
| 消火栓 | 690×490 | m ² | 0.3 |
| 小計 | | m ² | 0.8 |

| 項目 | 計算式 | 単位 | 面積 |
|------|---------------|----------------|------|
| 舗装面積 | 52.90 - 0.8 = | m ² | 52.1 |
| 区画線工 | | m | 3.7 |

2工区 町道0208号線 上朝長

| | | | |
|-------|-------------------------------------|------|-------|
| 工事名 | 平成29年度 町単維持補修事業 町道2271号線外1線 舗装工事 | | |
| 図面名 | 展開図 | | |
| 作成年月日 | | | |
| 縮尺 | 図示 | 図面番号 | 2 / 2 |
| 会社名 | | | |
| 事業者名 | 多気町 建設課 | | |