



# 平面図

S=1:2500

町道5122号線

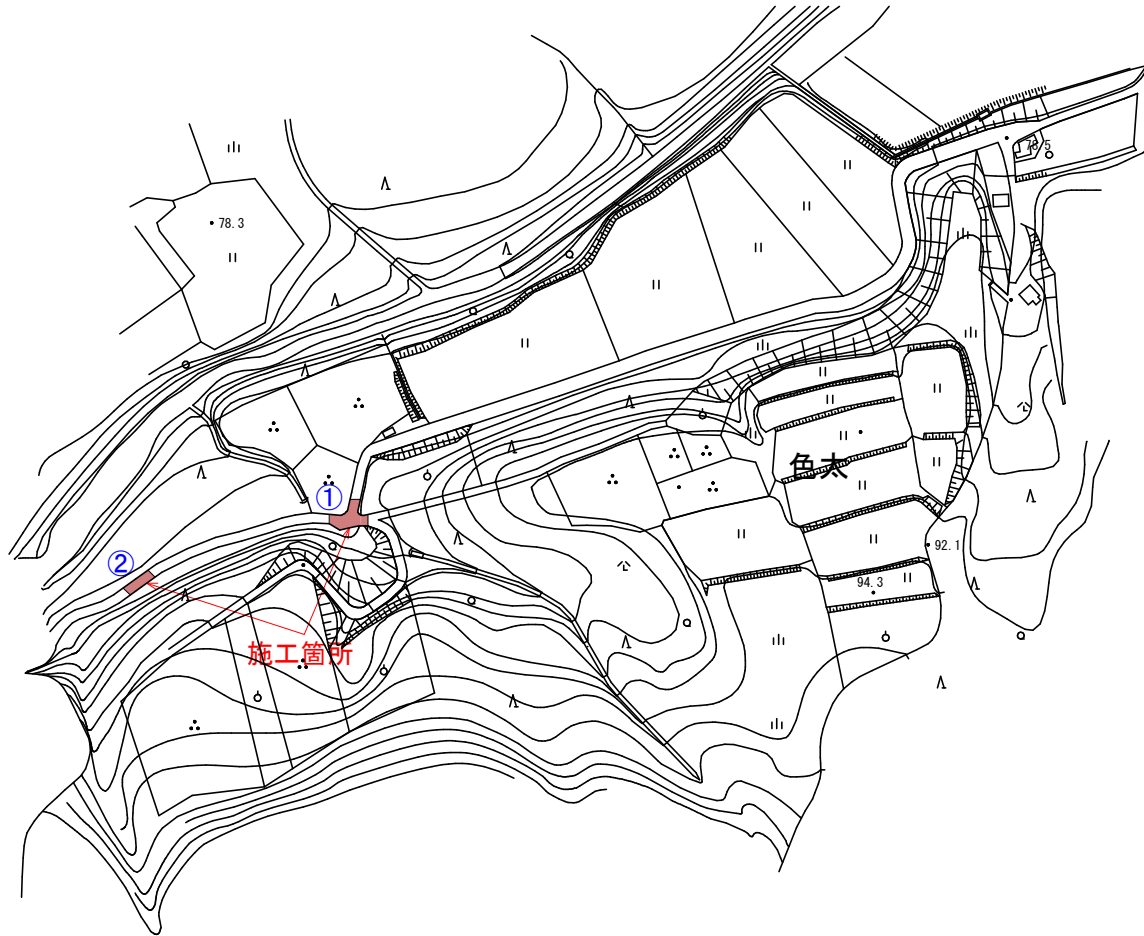

町道5127号線

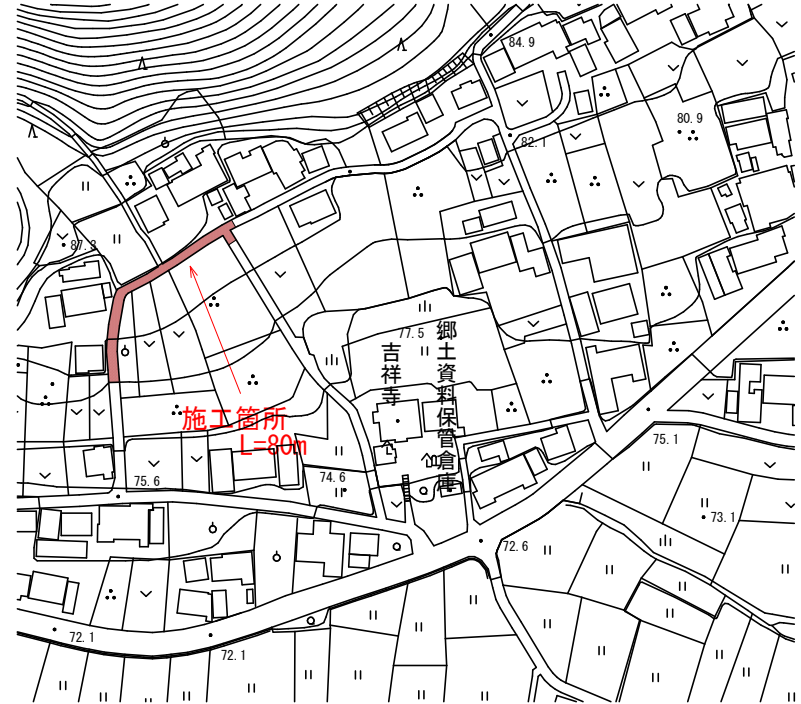


工事名	令和4年度 町単維持補修事業 町道5122号線外 維持補修工事		
図面名	平面図		
作成年月日			
縮尺	1:2500	図面番号	1 / 3
会社名			
事業者名			

# 展開図

S=1:2500

町道5122号線

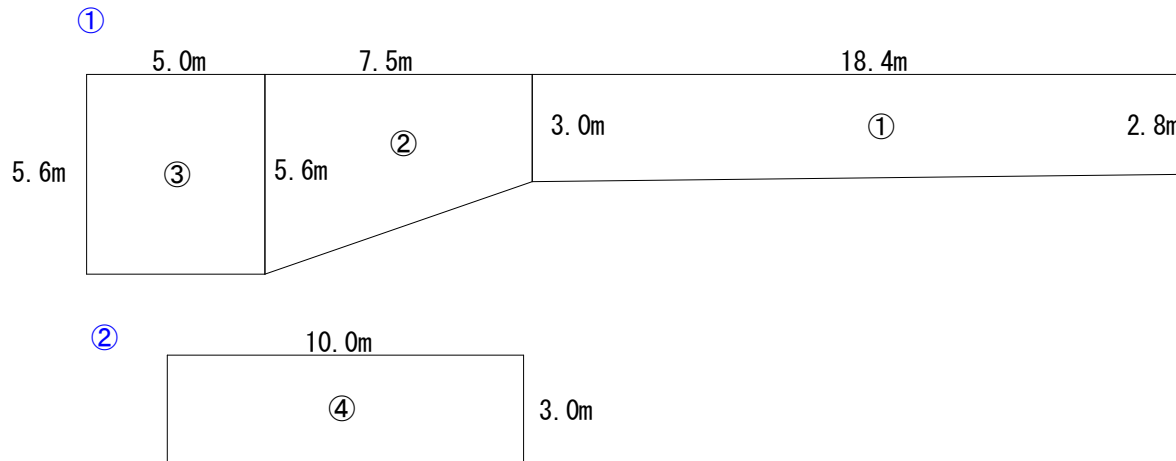

$$\textcircled{1} \quad (2.8 + 3.0) \times 18.4 \div 2 = 53.36\text{m}^2$$

$$\textcircled{2} \quad (3.0 + 5.6) \times 7.5 \div 2 = 32.25\text{m}^2$$


$$\textcircled{3} \quad 5.0 \times 5.6 = 28.0\text{m}^2$$

$$\textcircled{4} \quad 3.0 \times 10.0 = 30.0\text{m}^2$$

$$\textcircled{1} + \textcircled{2} + \textcircled{3} + \textcircled{4} = 143.61\text{m}^2$$

# 標準断面図

S=1:25

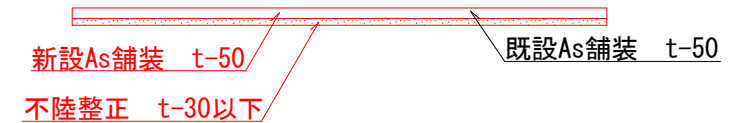


工事名	令和4年度 町単維持補修事業 町道5122号線外 維持補修工事		
図面名	町道5122号線 展開図・標準断面図		
作成年月日			
縮尺		図面番号	2 / 3
会社名			
事業者名			

町道5127号線

標準断面図


1 : 25

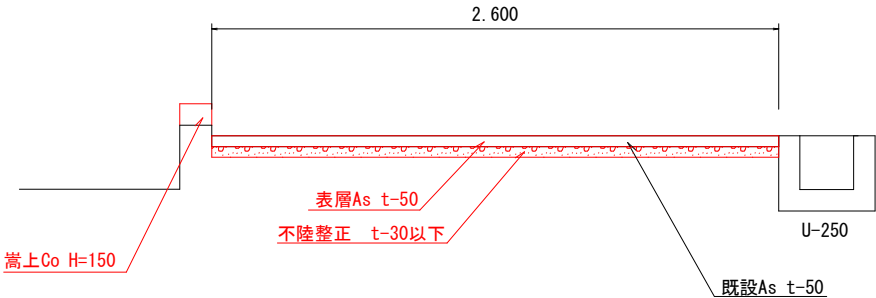

嵩上Co

1:10

L=35.0m

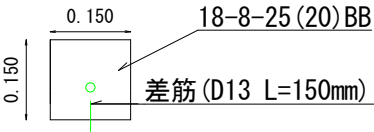


10m当り

コンクリート	0.23m3
型枠	3.00m2
鉄筋	7.09kg

横断面図


1 : 25

+15.0m

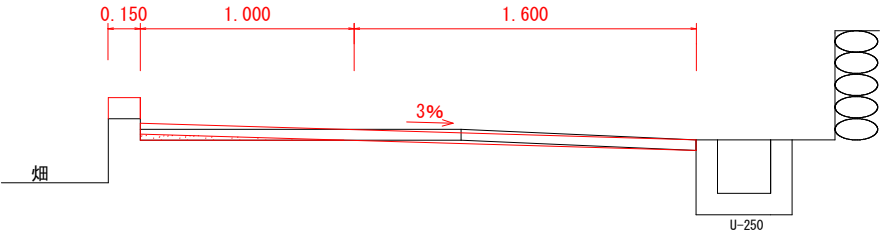

測点	No. 0+15.0m
区分	数量
掘削	0.1 m2
舗装取壊工	2.6 m
不陸整正	1.6 m
不陸整正 (t-30)	1.0 m
表層	2.6 m

+72.0m

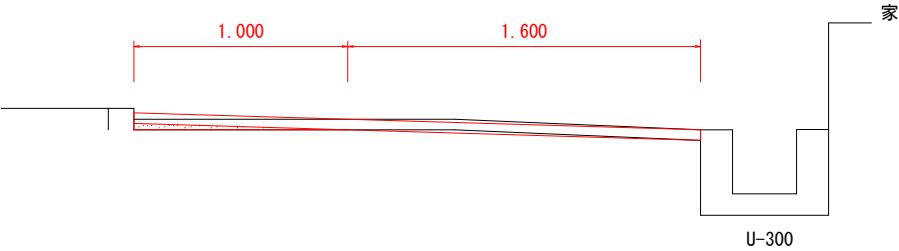

測点	No. 0+72.0m
区分	数量
掘削	0.1 m2
舗装取壊工	2.6 m
不陸整正	1.6 m
不陸整正 (t-30)	1.0 m
表層	2.6 m

工事名	令和4年度 町単維持補修事業 町道5122号線外 維持補修工事		
図面名	町道5127号線 横断面図・標準断面図		
作成年月日			
縮尺		図面番号	3 / 3
会社名			
事業者名			