


平面図


S=1:2000

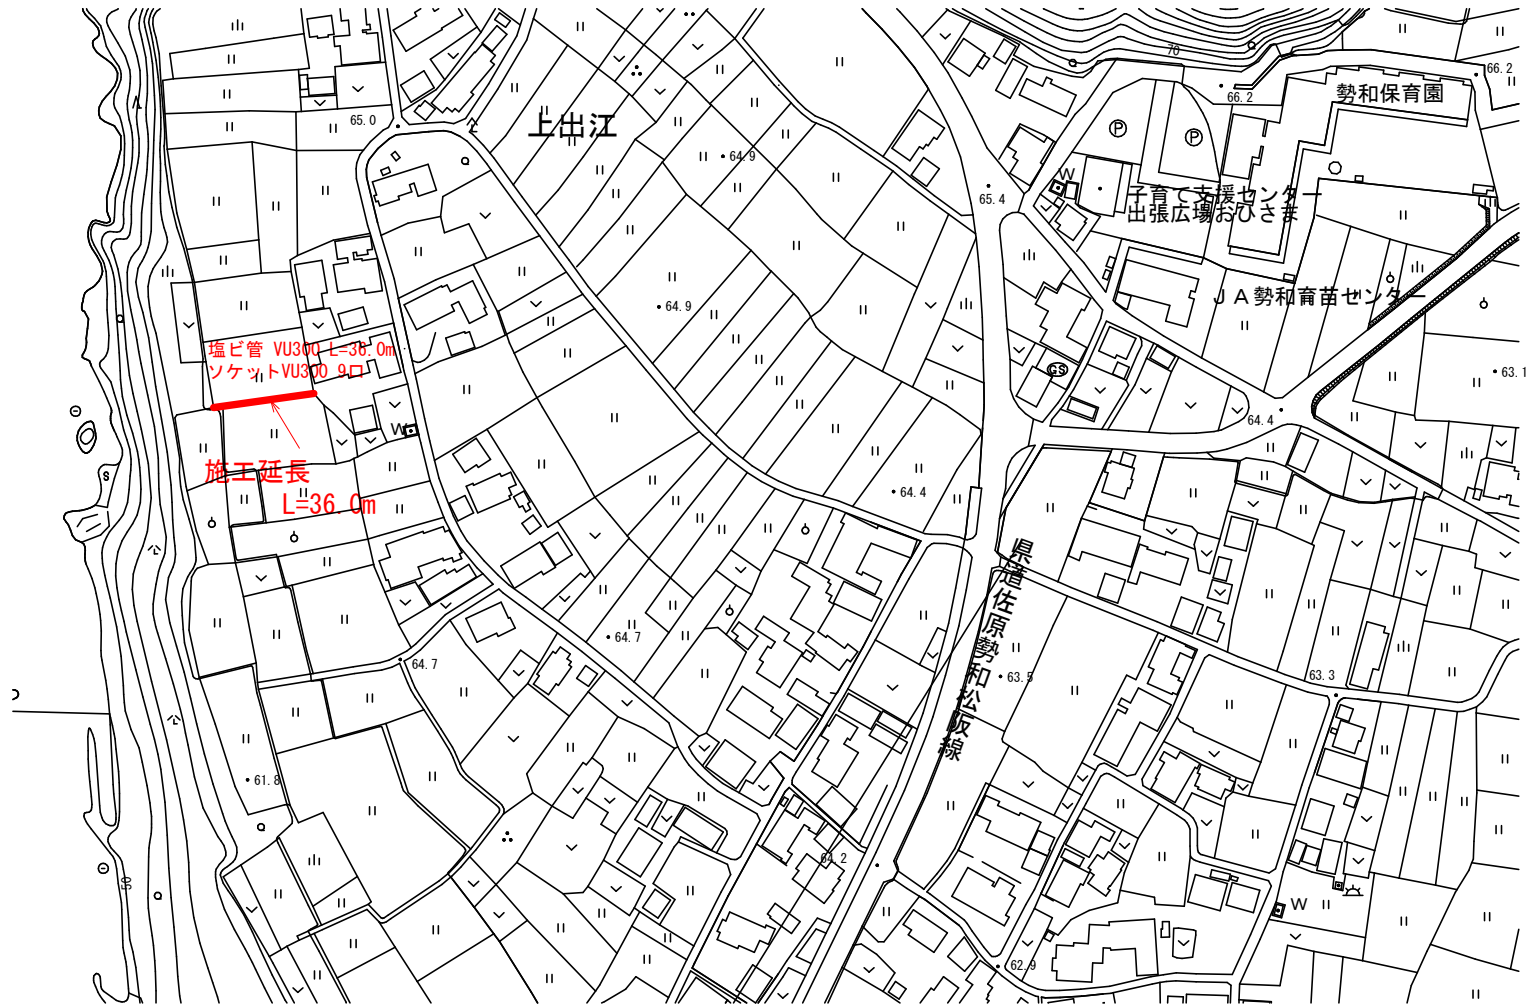

工事名	令和4年度 町単維持補修事業 町道6001号線 維持補修工事		
図面名	平面図		
作成年月日			
縮尺	1 : 2000	図面番号	1 / 2
会社名			
事業者名			

S=1:10

测 点	No. 0
区 分	数 量
床掘 (表土剥取)	0.2 m ²
床掘	1.3 m ²
埋戻 (表土戻)	0.2 m ²
埋戻 (流用土)	0.8 m ²
埋戻 (購入土)	0.5 m ²
構造物取壊	0.2 m ²

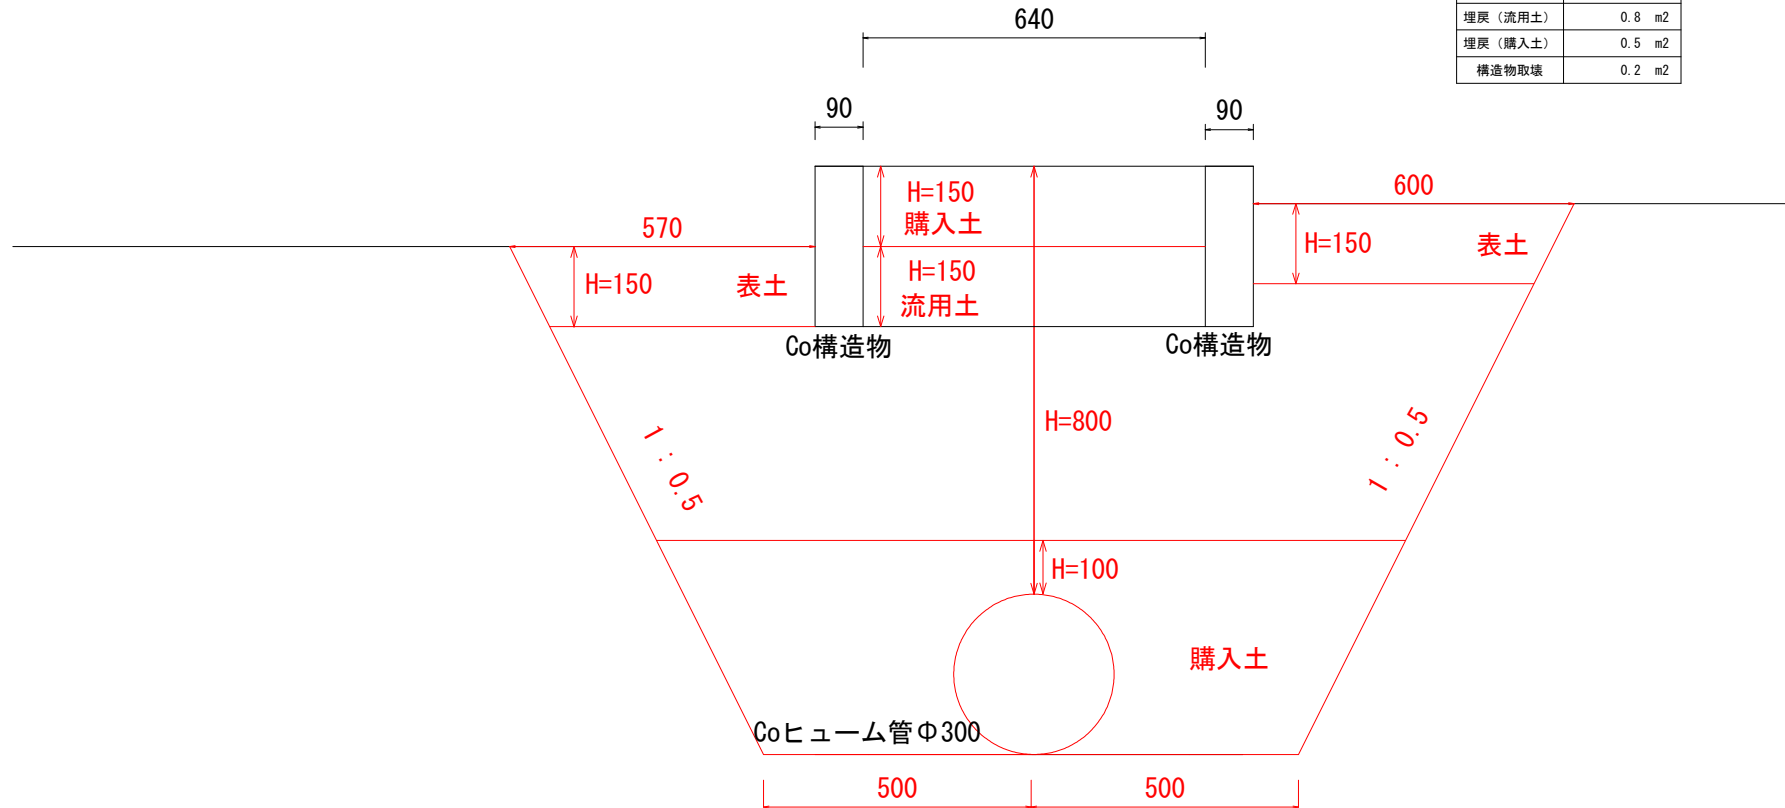

塩ビVUΦ300へ変更

工事名	令和4年度 町単維持補修事業 町道6001号線 維持補修工事		
図面名	標準断面図		
作成年月日			
縮尺	1 : 10	図面番号	2 / 2
会社名			
事業者名			