


平面図

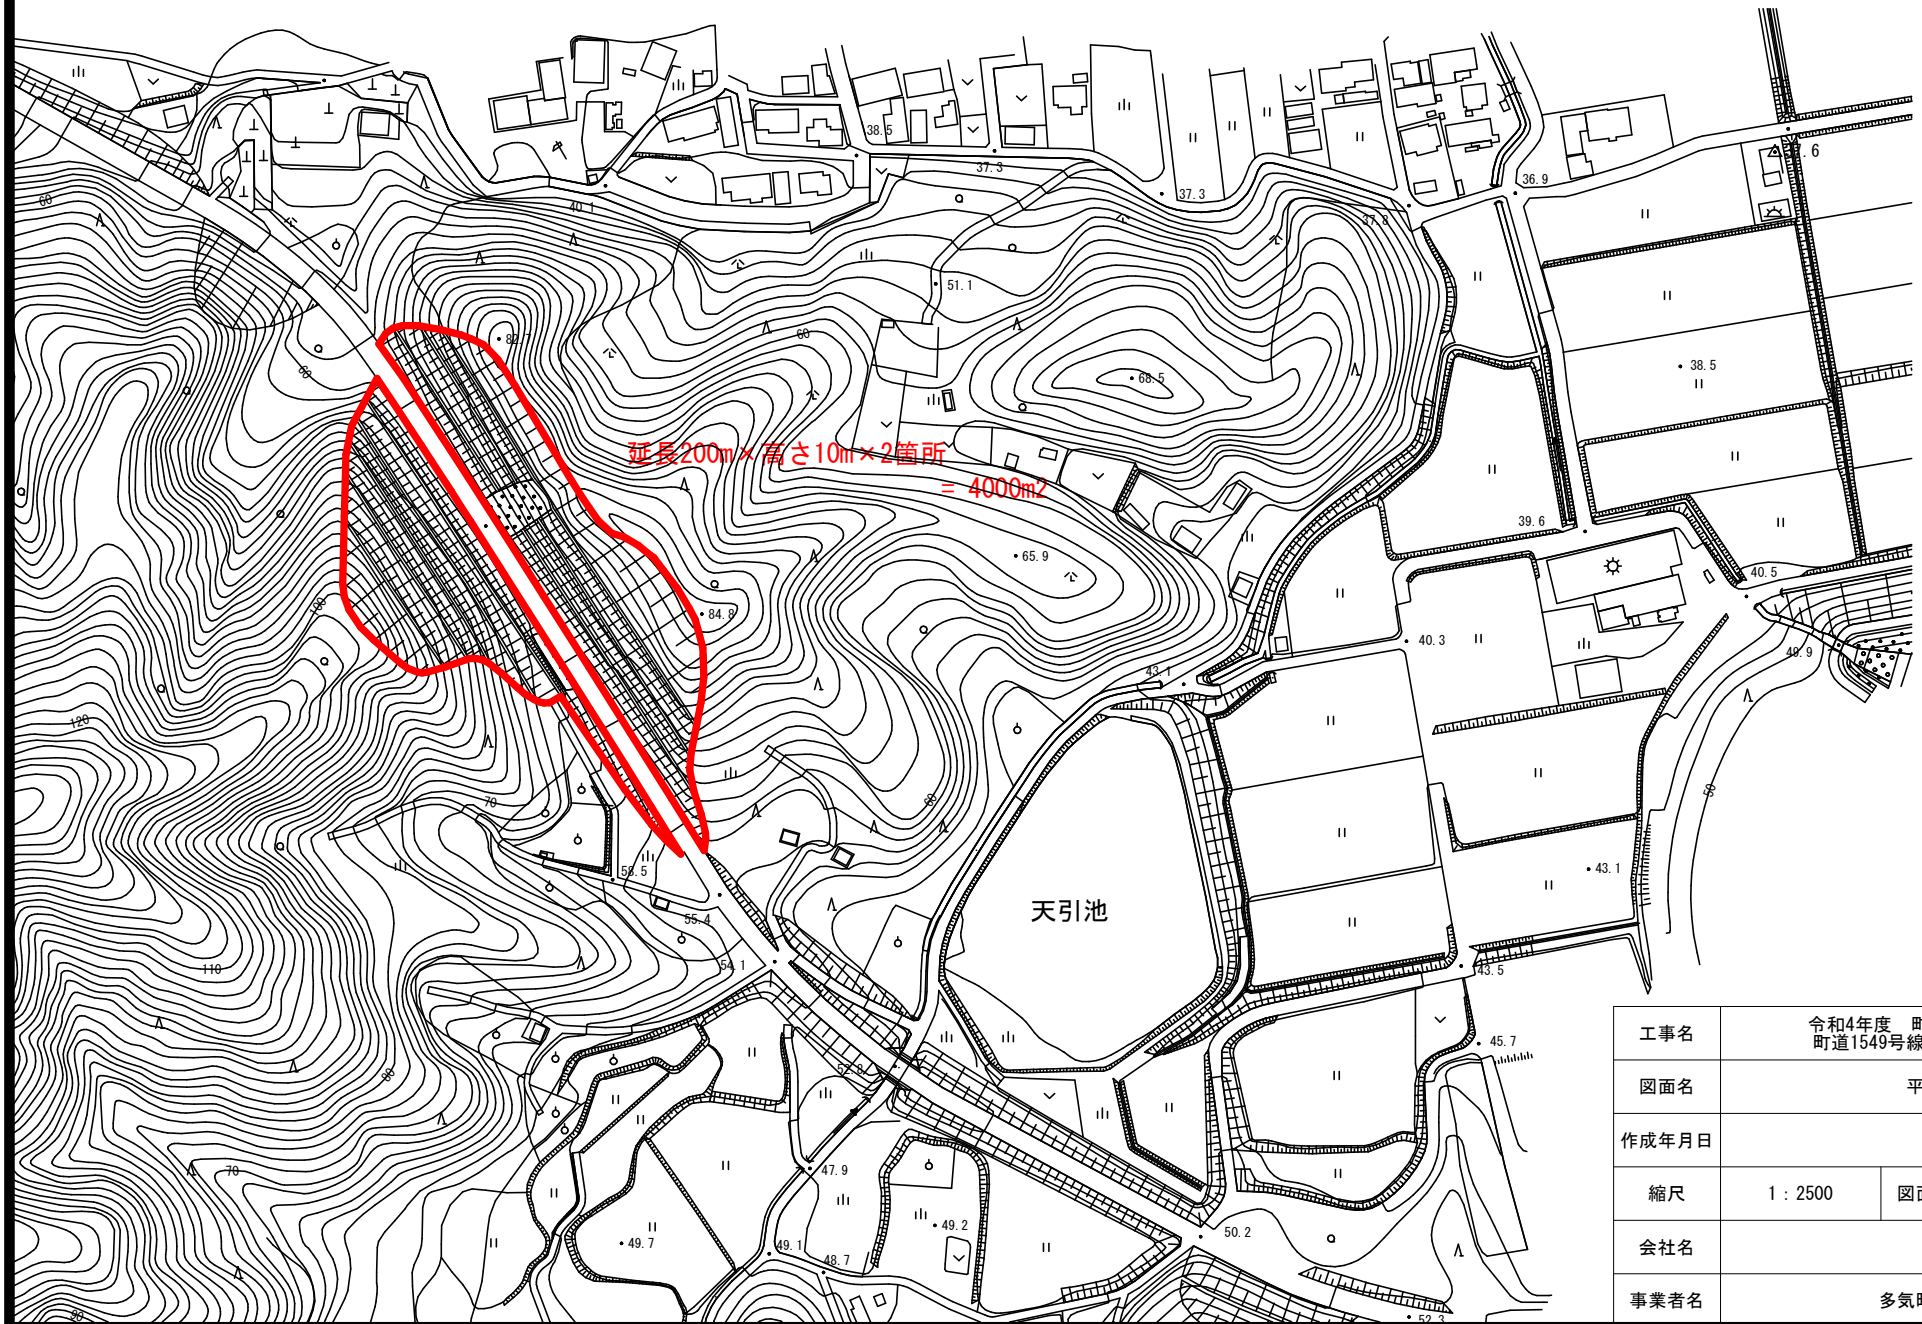

工事名	令和4年度 町単維持補修事業 町道1549号線 法面伐採工事		
図面名	平面図		
作成年月日			
縮尺	1 : 2500	図面番号	1 / 1
会社名			
事業者名	多気町建設課		