



# 平面図①

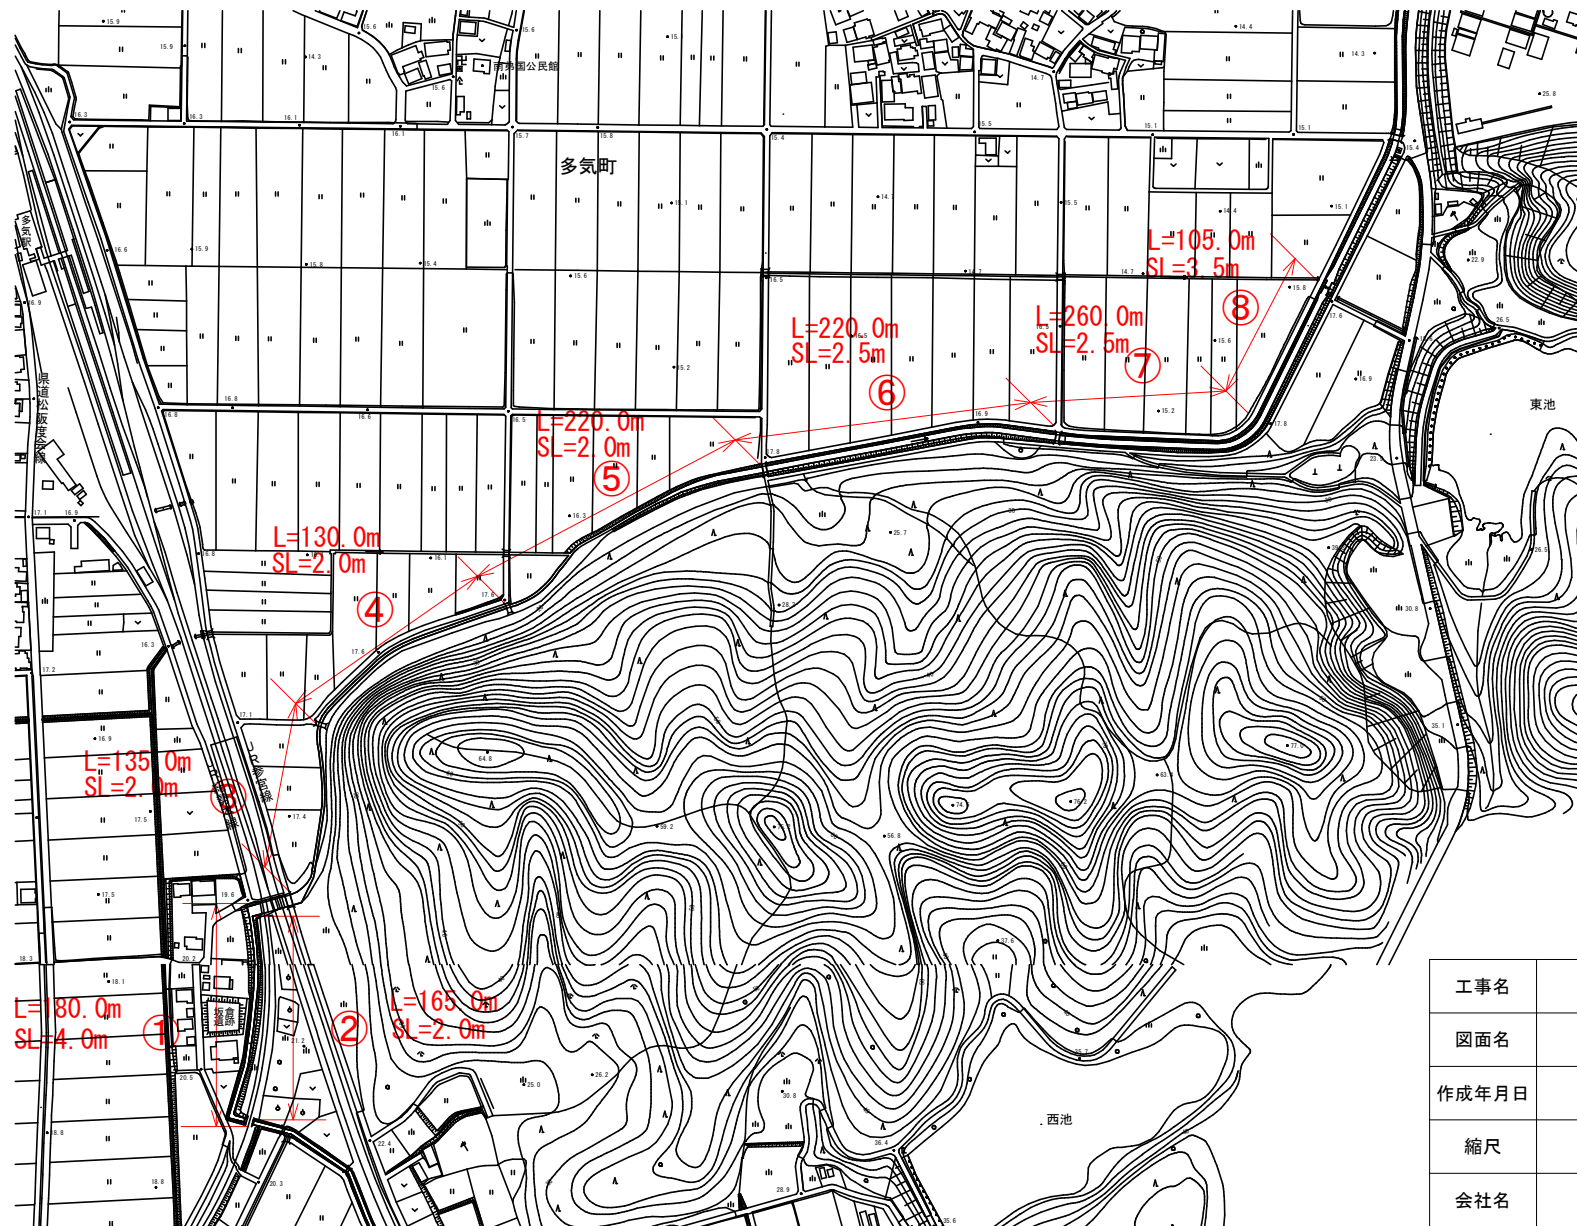

工事名	令和5年度 町単維持補修事業 町道0102号線外 除草工事		
図面名	平面図①		
作成年月日			
縮尺	図面番号	1	/ 2
会社名			
事業者名			

## 平面图 ②

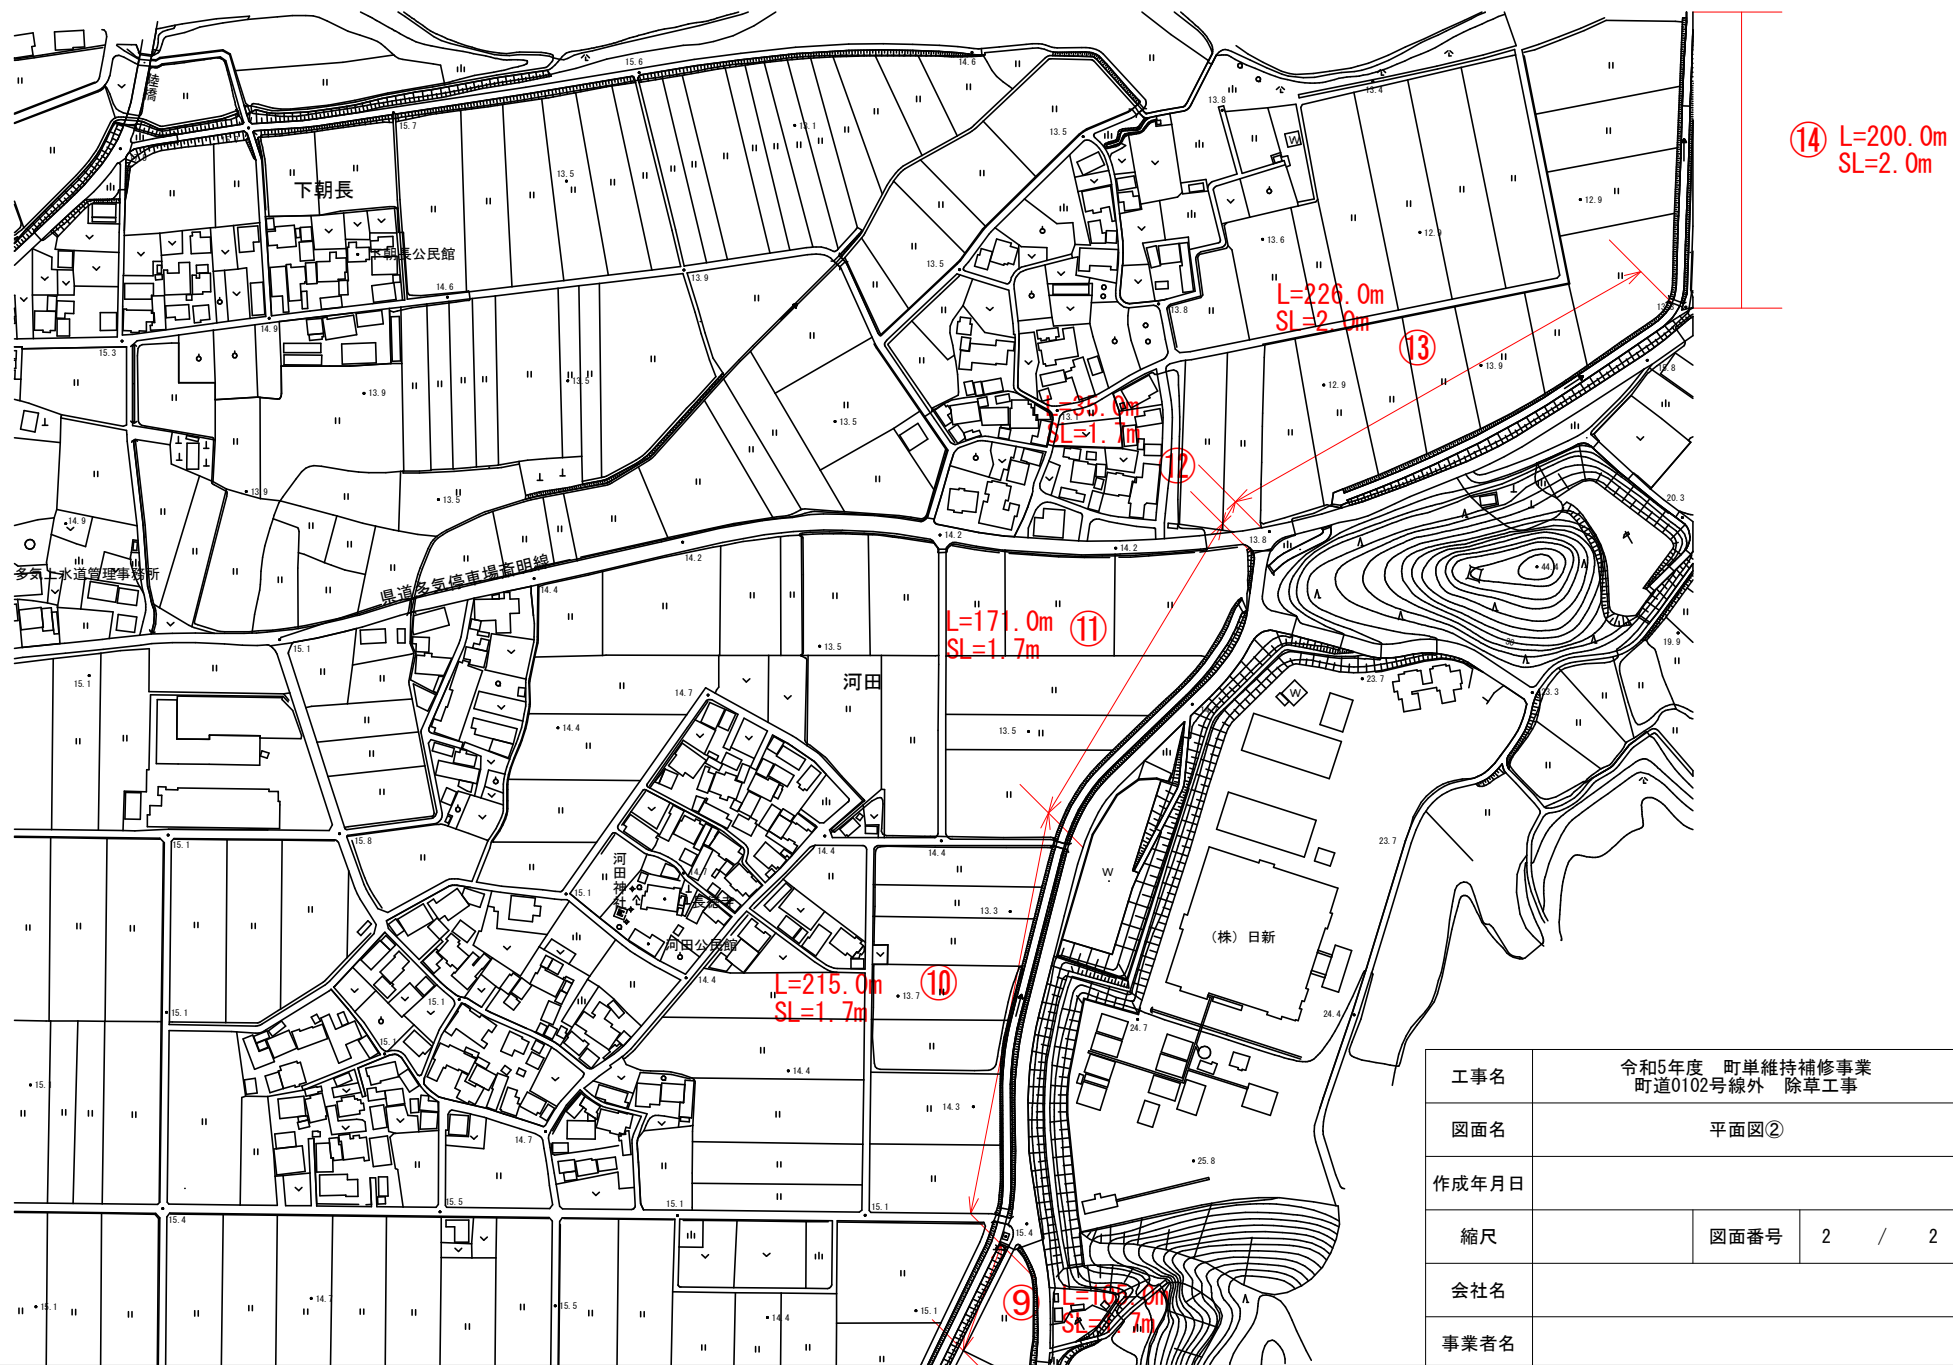

工事名	令和5年度 町単維持補修事業 町道0102号線外 除草工事		
図面名	平面図②		
作成年月日			
縮尺		図面番号	2 / 2
会社名			
事業者名			