


平面図

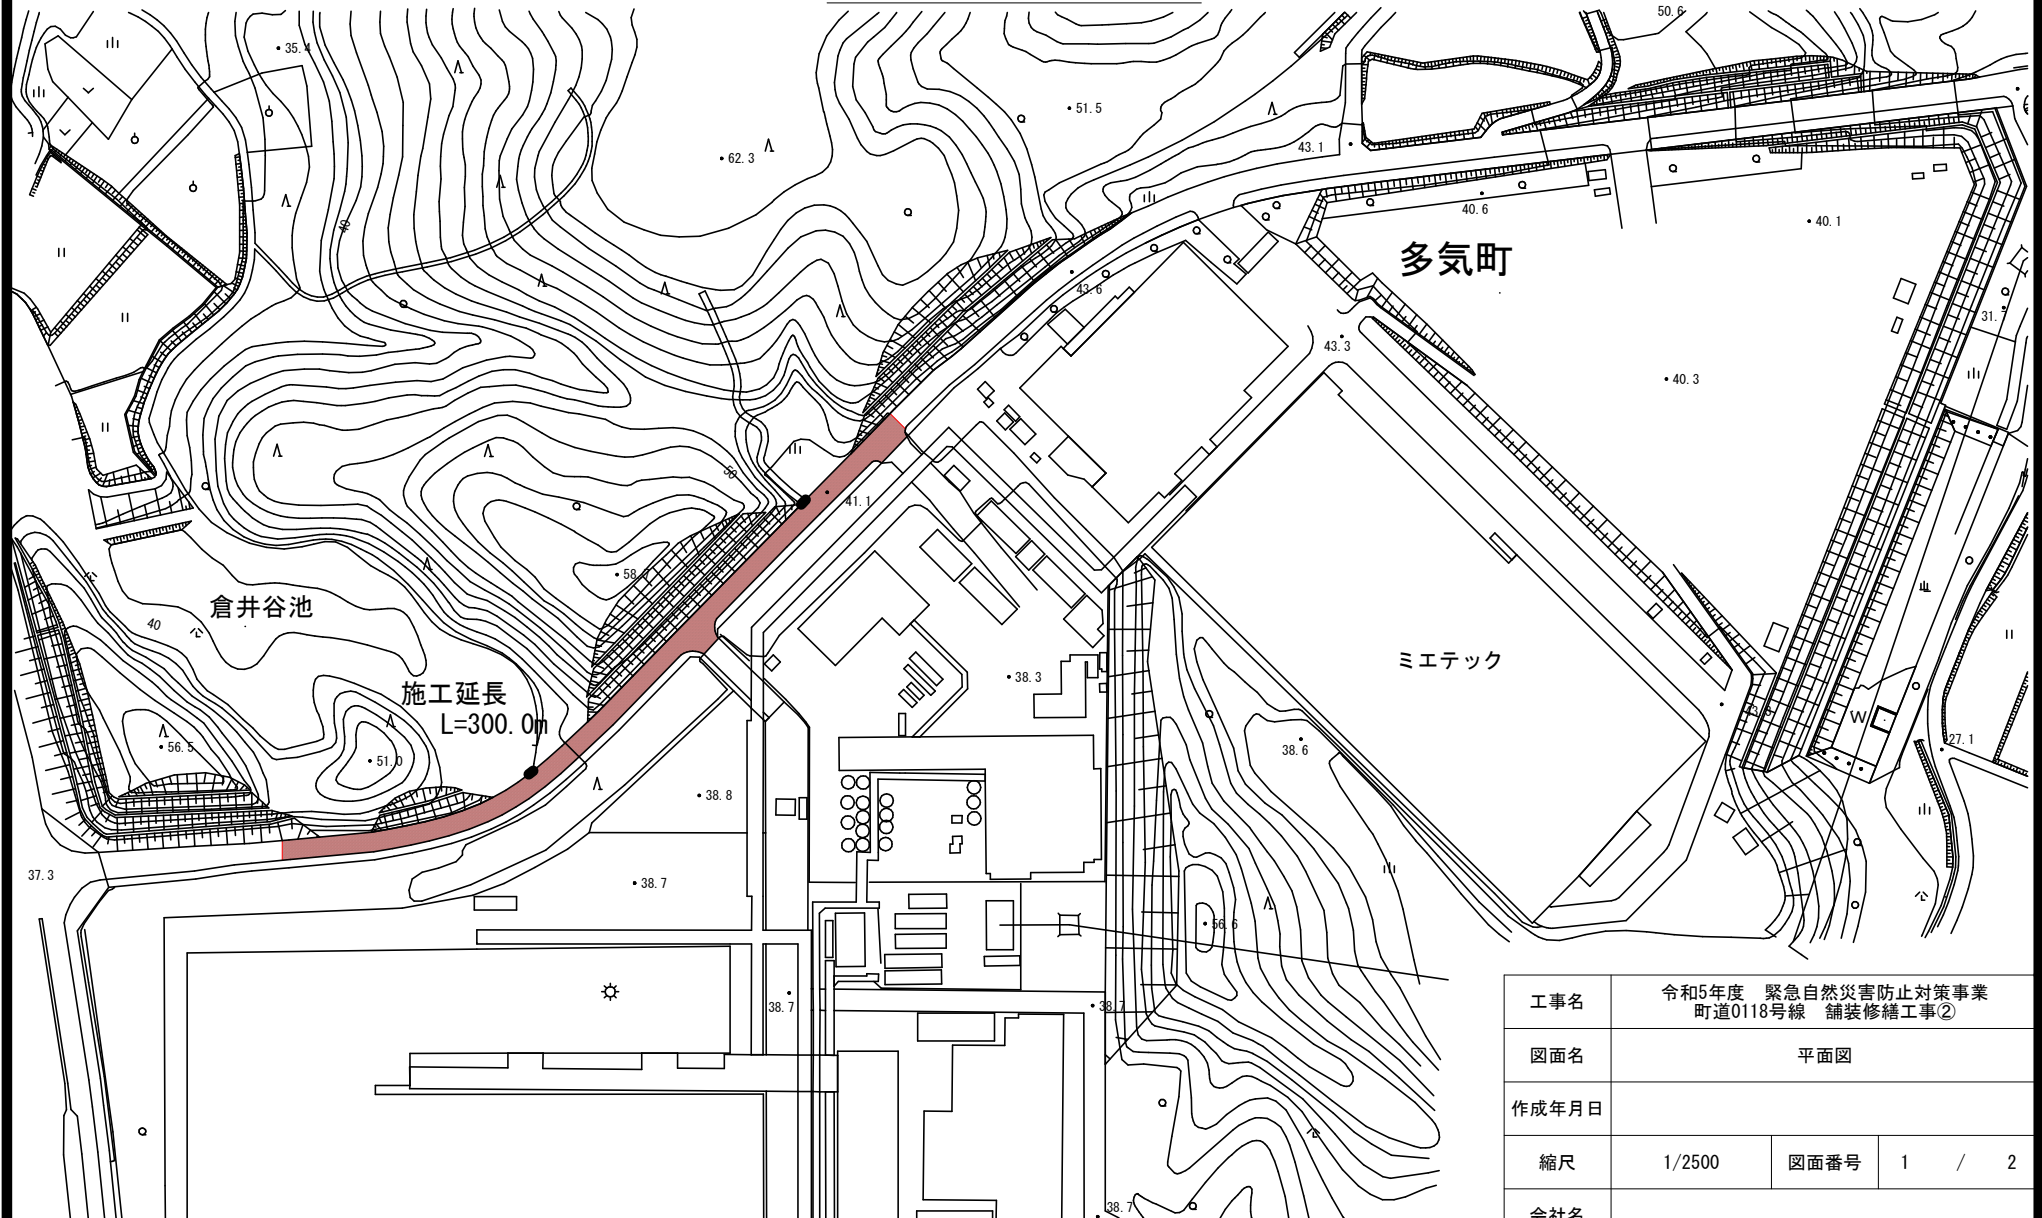


工事名	令和5年度 緊急自然災害防止対策事業 町道0118号線 舗装修繕工事②		
図面名	平面図		
作成年月日			
縮尺	1/2500	図面番号	1 / 2
会社名			
事業者名	多気町建設課		

標準断面図

役場西池上線800-1100

測 点	役場西池上線800-1100
区 分	数 量
舗装版切断	7.2 m
舗装版破碎	7.2 m
不陸整正 (t-30以下)	7.2 m
表層	7.2 m

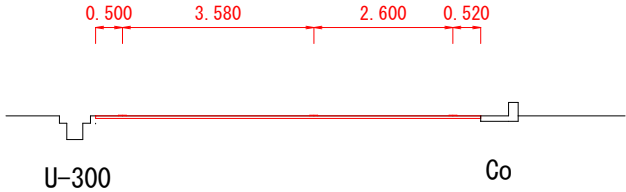

工事名	令和5年度 緊急自然災害防止対策事業 町道0118号線 舗装修繕工事②		
図面名	標準断面図		
作成年月日			
縮尺		図面番号	2 / 2
会社名			
事業者名	多気町建設課		