



平面図



横断図

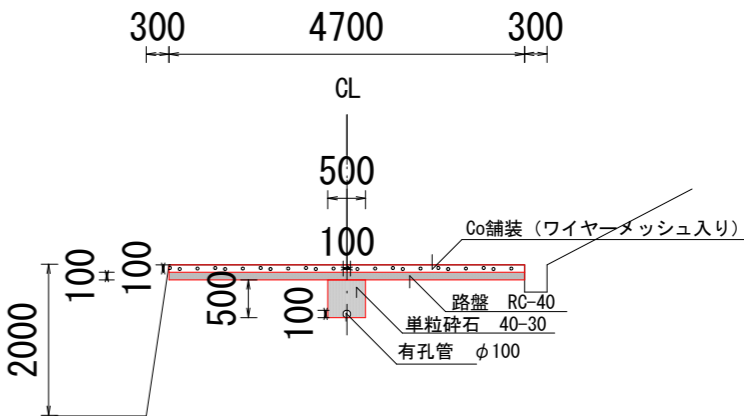

断面図

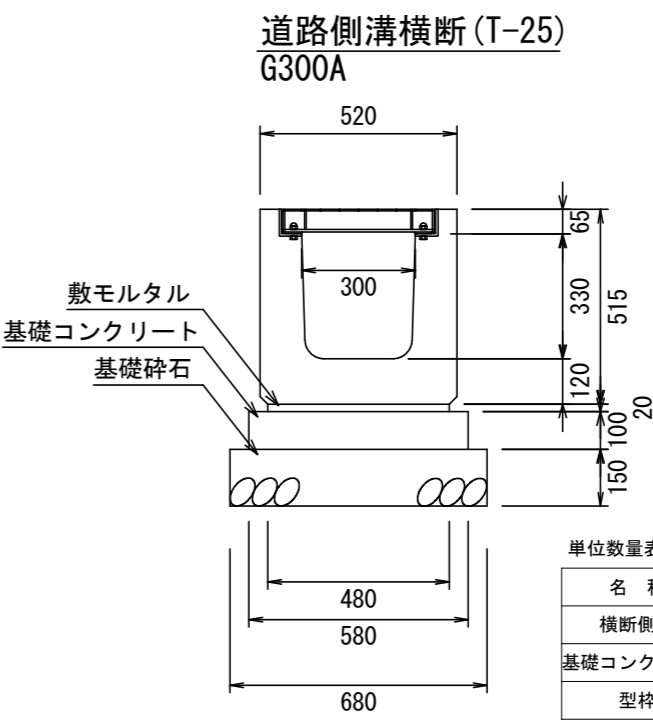

単位数量表			10m当り
名 称	規 格	単 位	数 量
横断側溝	300A	本	10
基礎コンクリート	18-8-25	m3	0.58
型枠		m2	2.0
基礎碎石	RC - 40 t=100	m2	6.8

工事名	令和6年度 町単維持補修事業 町道6022号線 舗装修繕工事		
図面名	平面図・横断図・断面図		
作成年月日			
縮尺		図面番号	1
会社名			
事業者名	多気町建設課		