


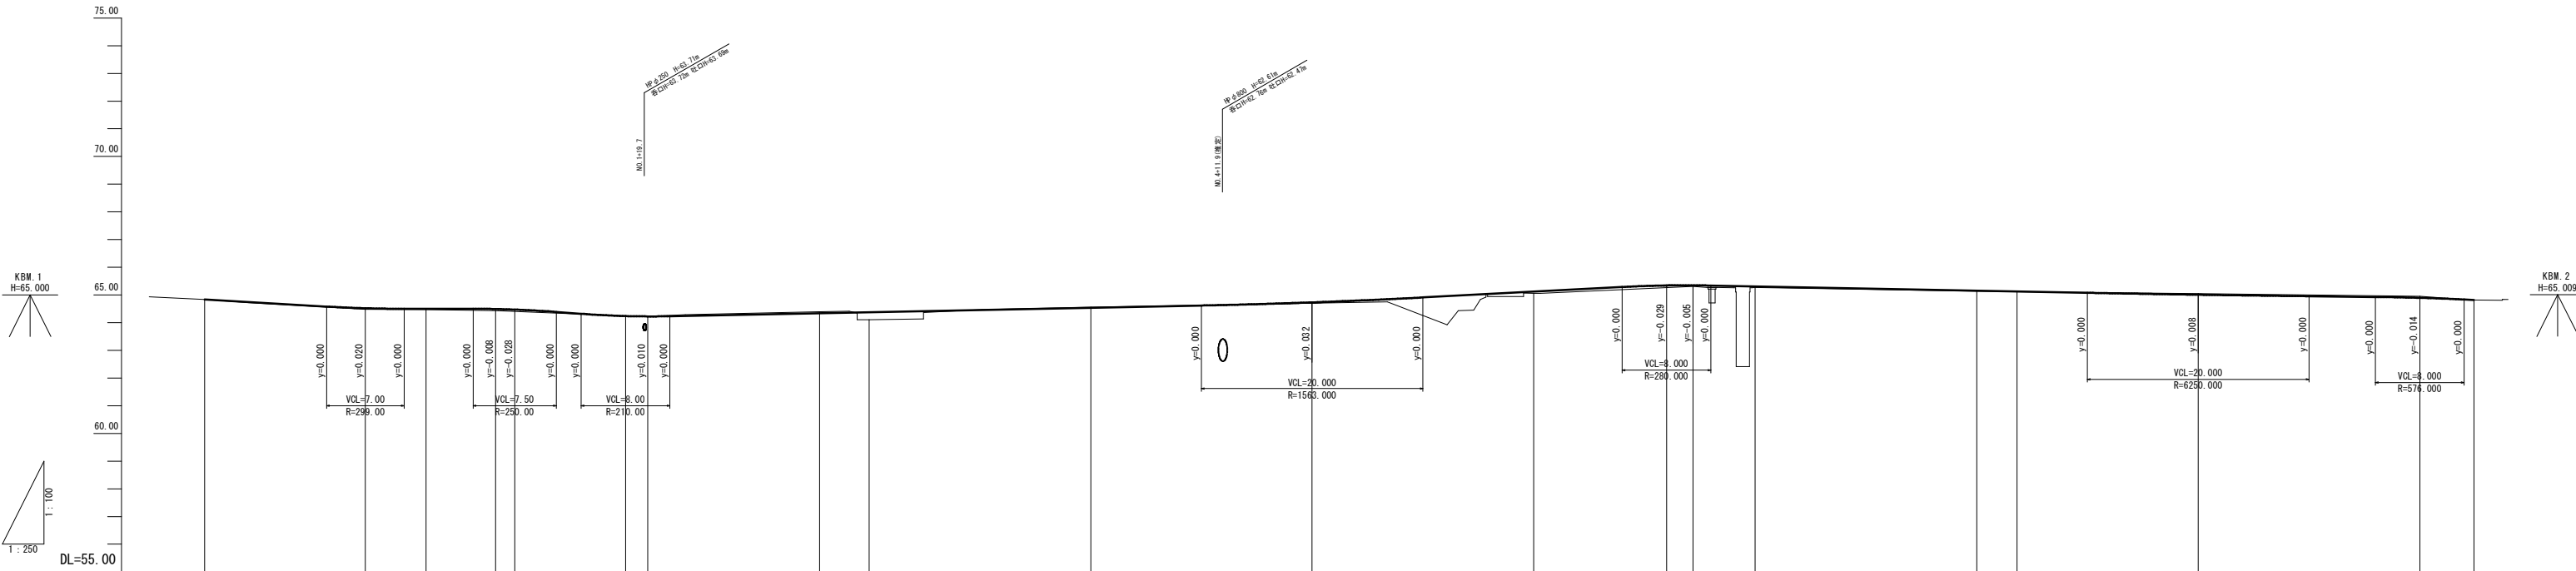




勾配																				
盛土	0.000	0.040	0.030	0.062	0.072	0.006	0.006	0.032	0.059	0.071	0.037	0.038	0.014	0.006	0.042	0.054	0.000			
切土	0.000																			
計画高	64.84	64.50	64.50	64.492	64.472	64.238	64.226	64.34	64.377	64.732	65.119	65.34	65.347	65.308	65.154	65.120	64.820			
地盤高	64.84	64.48	64.47	64.43	64.40	64.24	64.22	64.39	64.11	64.70	65.06	65.27	65.31	65.27	65.14	65.12	64.82			
追加距離	0.000	14.505	20.000	26.269	28.000	38.000	40.000	55.510	60.000	80.000	100.000	132.000	134.396	140.000	160.000	163.650	204.899			
単距離	0.000	14.505	5.495	6.269	1.731	10.000	2.000	15.510	4.480	20.000	20.000	12.000	14.396	5.604	20.000	3.650	4.899			
測点	NO.0	IP.1	NO.1	IP.2	+8.00	+18.00	NO.2	IP.3	NO.3	NO.4	NO.5	NO.6	+12.00	IP.4	NO.7	NO.8	IP.5	NO.9	NO.10	EP
曲線																				
片勾配図																				
拡幅																				

町道6025号線(上出江地区)			
工事名	令和8年度 町単公共土木事業 町道6025号線 改良工事		
図面名	計画縦断面図		
年月日	令和 6年 2月 28日		
縮尺	H=1:250 V=1:100	図面番号	2 / 11
会社名	-		
事業者名	多 気 町		

標準断面図

S=1:50

NO. 5付近

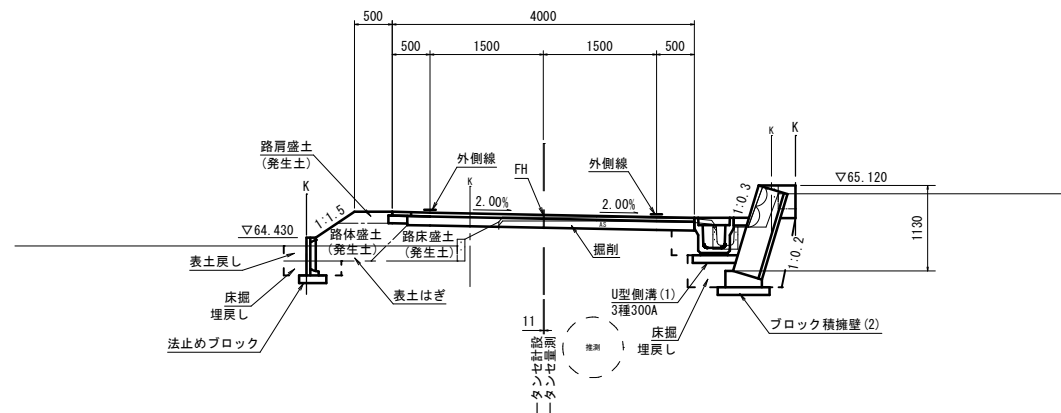


設計条件	
道路規格	第3種第5級相当
設計速度	V = 20km/h

DL=60.00


舗装構成

S=1:20

車道舗装

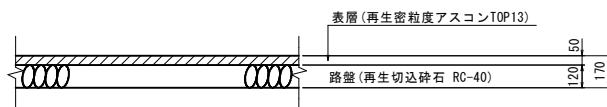


路肩舗装

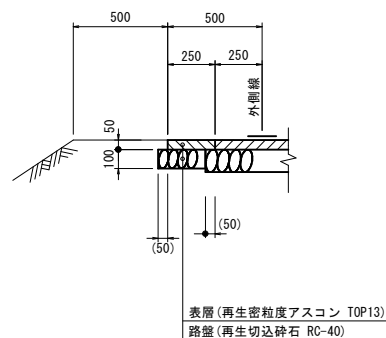


町道6025号線 (上出江地区)


工事名	令和8年度 町単公共土木事業 町道6025号線 改良工事		
図面名	標準断面図		
年月日	令和6年2月28日		
縮尺	図示	図面番号	3 / 11
会社名	-		
事業者名	多気町		

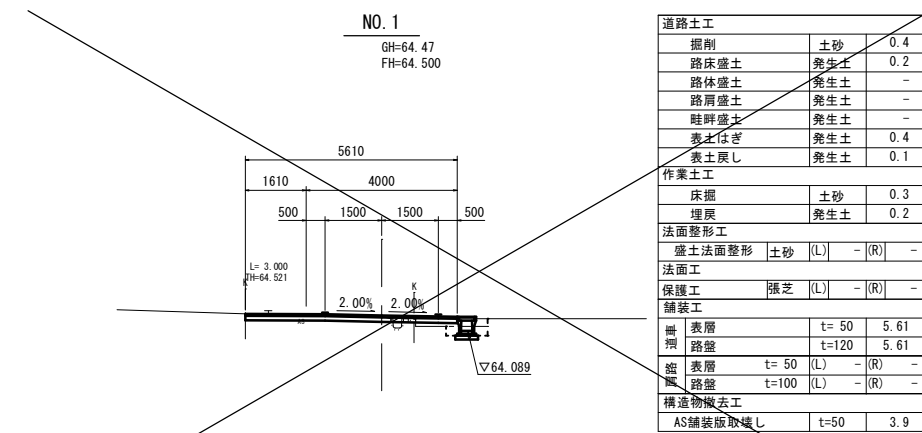


DL=60.00

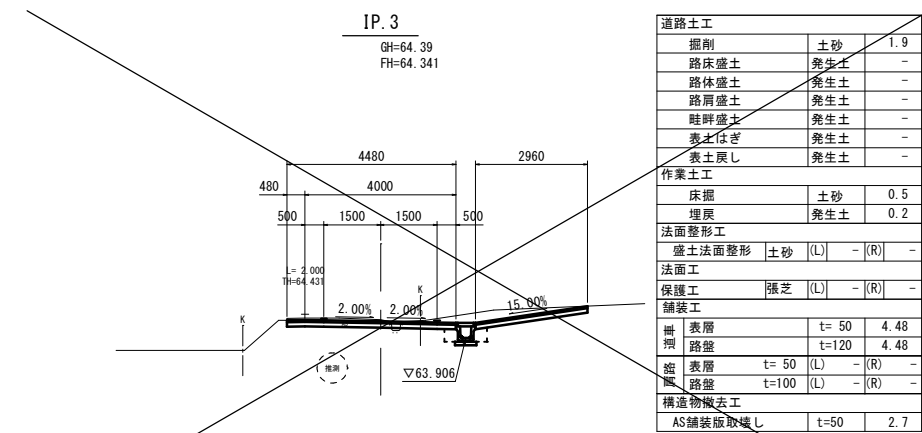


DL=60.00

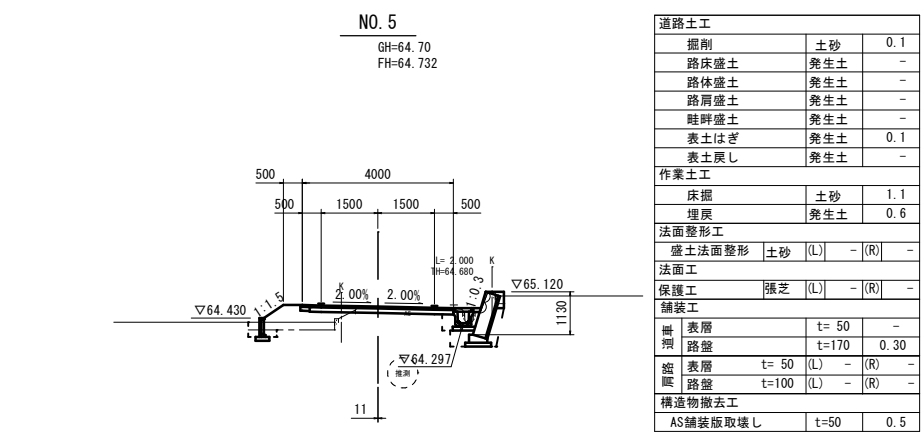


DL=60.00

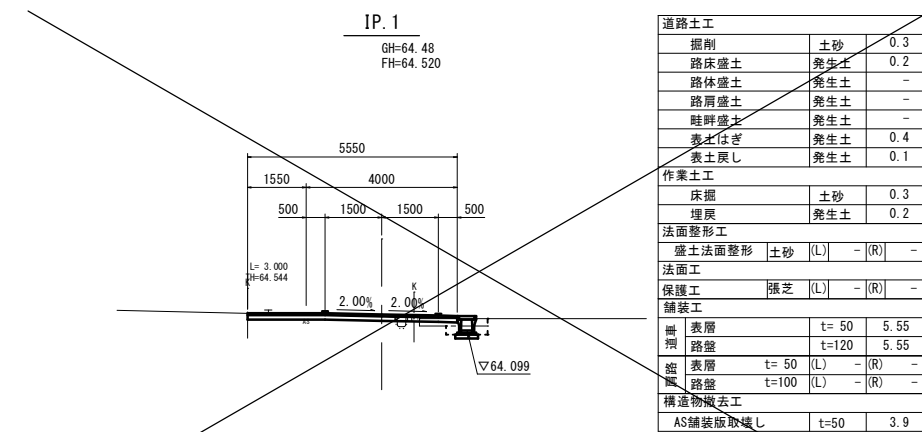


DL=60.00

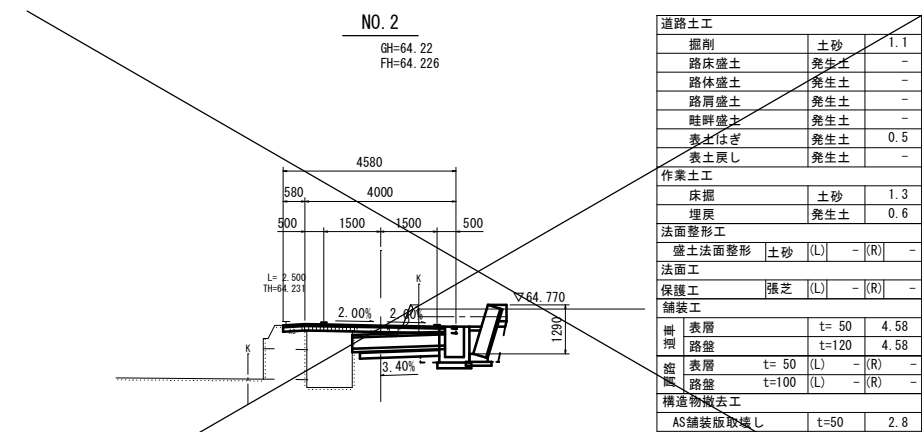


DL=60.00

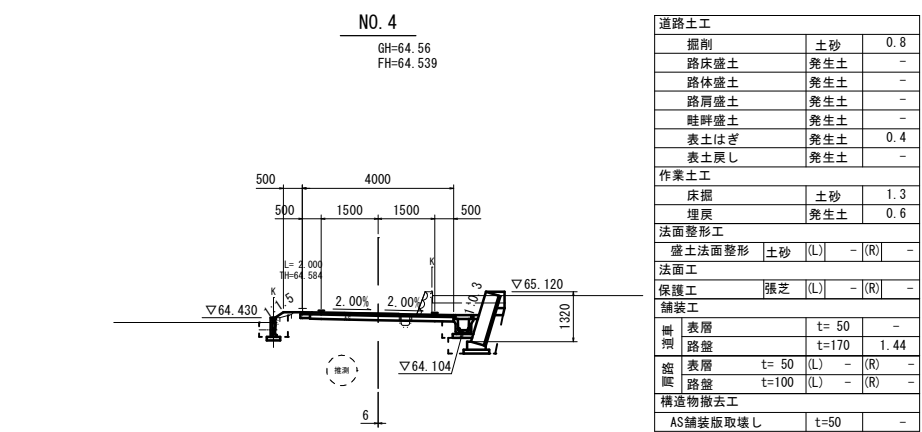


DL=60.00

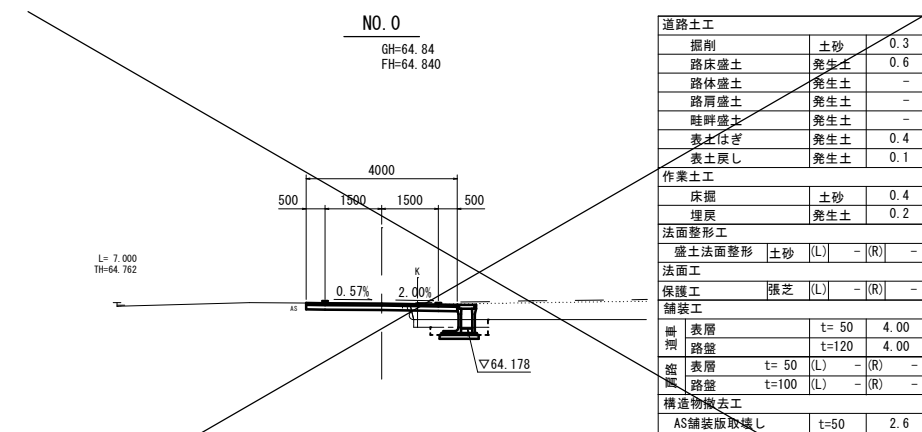

DL=60.00

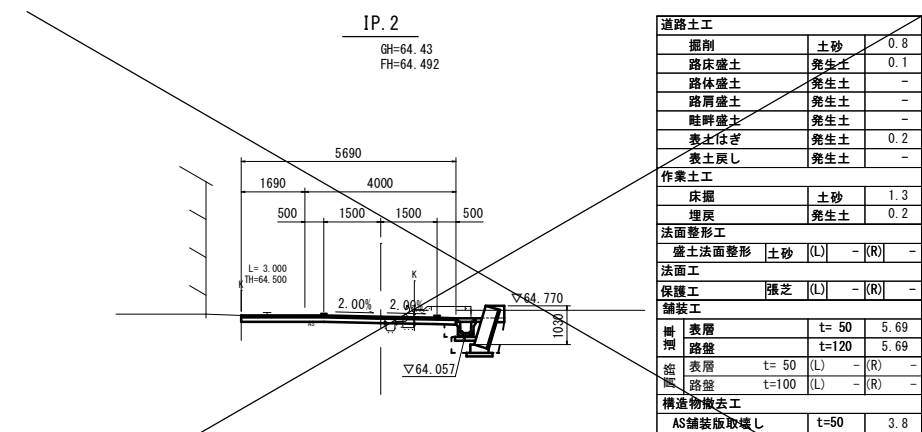


DL=60.00


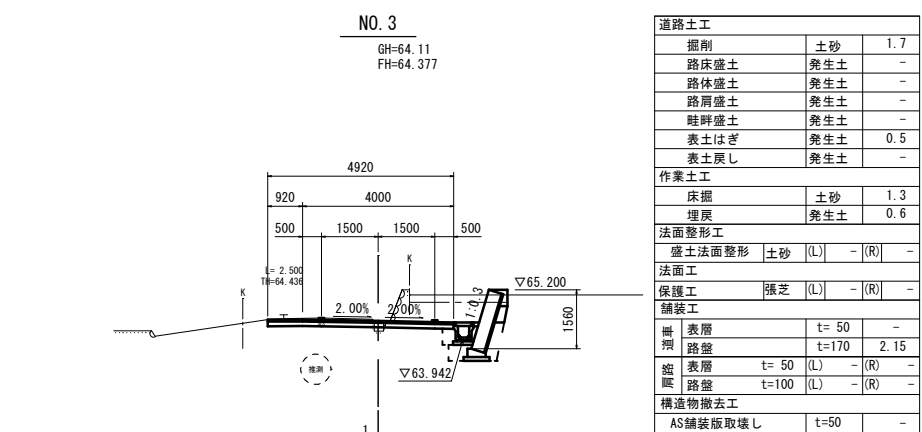


DL=60.00


NO. 0～NO. 5 町道6025号線(上出江地区)			
工事名	令和8年度 町単公共土木事業 町道6025号線 改良工事		
図面名	計画横断面図(1)		
年月日	令和6年2月28日		
縮尺	1:100	図面番号	4 / 11
会社名	-		
事業名	多気町		

 DL=60.00

道路土工				
掘削	土砂	-		
路床盛土	発生土	-		
路床盛土	発生土	-		
路肩盛土	発生土	-		
畦畔盛土	発生土	-		
表土はぎ	発生土	-		
表土戻し	発生土	-		
作業土工				
床掘	土砂			0.6
埋戻	発生土			0.3
法面整形工				
盛土法面整形	土砂	(L)	-(R)	-
法面工				
保護工	張芝	(L)	-(R)	-
舗装工				
骨組	表層	t=50		-
	路盤	t=170		0.30
縮減	表層	t=50	(L) 0.25	(R)
	路盤	t=100	(L) 0.25	(R)
構造物撤去工				
AS舗装版取壊し	t=50			1.1

  
DL=60.00

道路土工				
掘削	土砂	-		
路床盛土	発生土	-		
路床盛土	発生土	-		
路肩盛土	発生土	-		
畦畔盛土	発生土	-		
表土はぎ	発生土	-		
表土戻し	発生土	-		
作業土工				
床掘	土砂			0.6
埋戻	発生土			0.3
法面整形工				
盛土法面整形	土砂	(L)	-(R)	-
法面工				
保護工	張芝	(L)	-(R)	-
舗装工				
骨組	表層	t=50		-
	路盤	t=170		0.30
縮減	表層	t=50	(L) 0.25	(R)
	路盤	t=100	(L) 0.25	(R)
構造物撤去工				
AS舗装版取壊し	t=50			1.1

 
DL=60.00

ブロック積擁壁構造図(1)

ブロック積擁壁(1)展開図

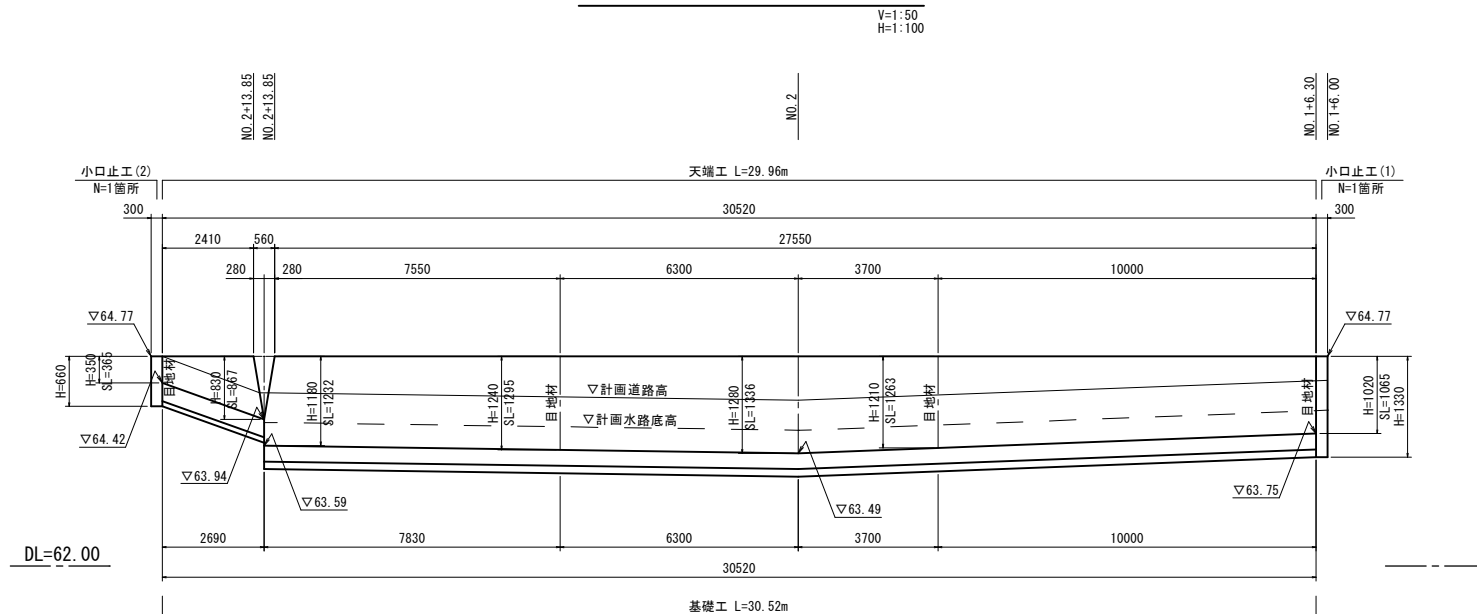


標準断面図

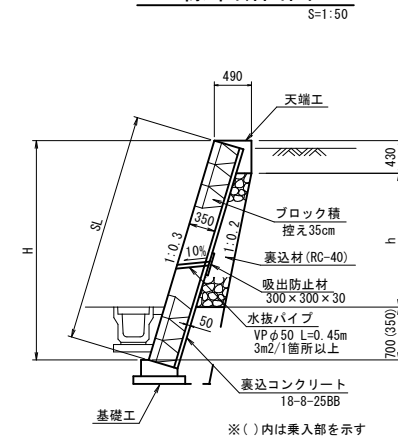

寸法表

H	SL	h	裹足材
1020	1065	-	-
1210	1263	80	0.016
1280	1336	150	0.031
1240	1295	110	0.023
1180	1232	50	0.010
830	867	50	0.010
350	365	-	-
780	814	-	-
1240	1295	460	0.103
1590	1660	460	0.103
1570	1639	440	0.098
1450	1514	320	0.069
1320	1378	190	0.040
1220	1274	90	0.018
1130	1180	-	-

ブロック積擁壁(2)展開図

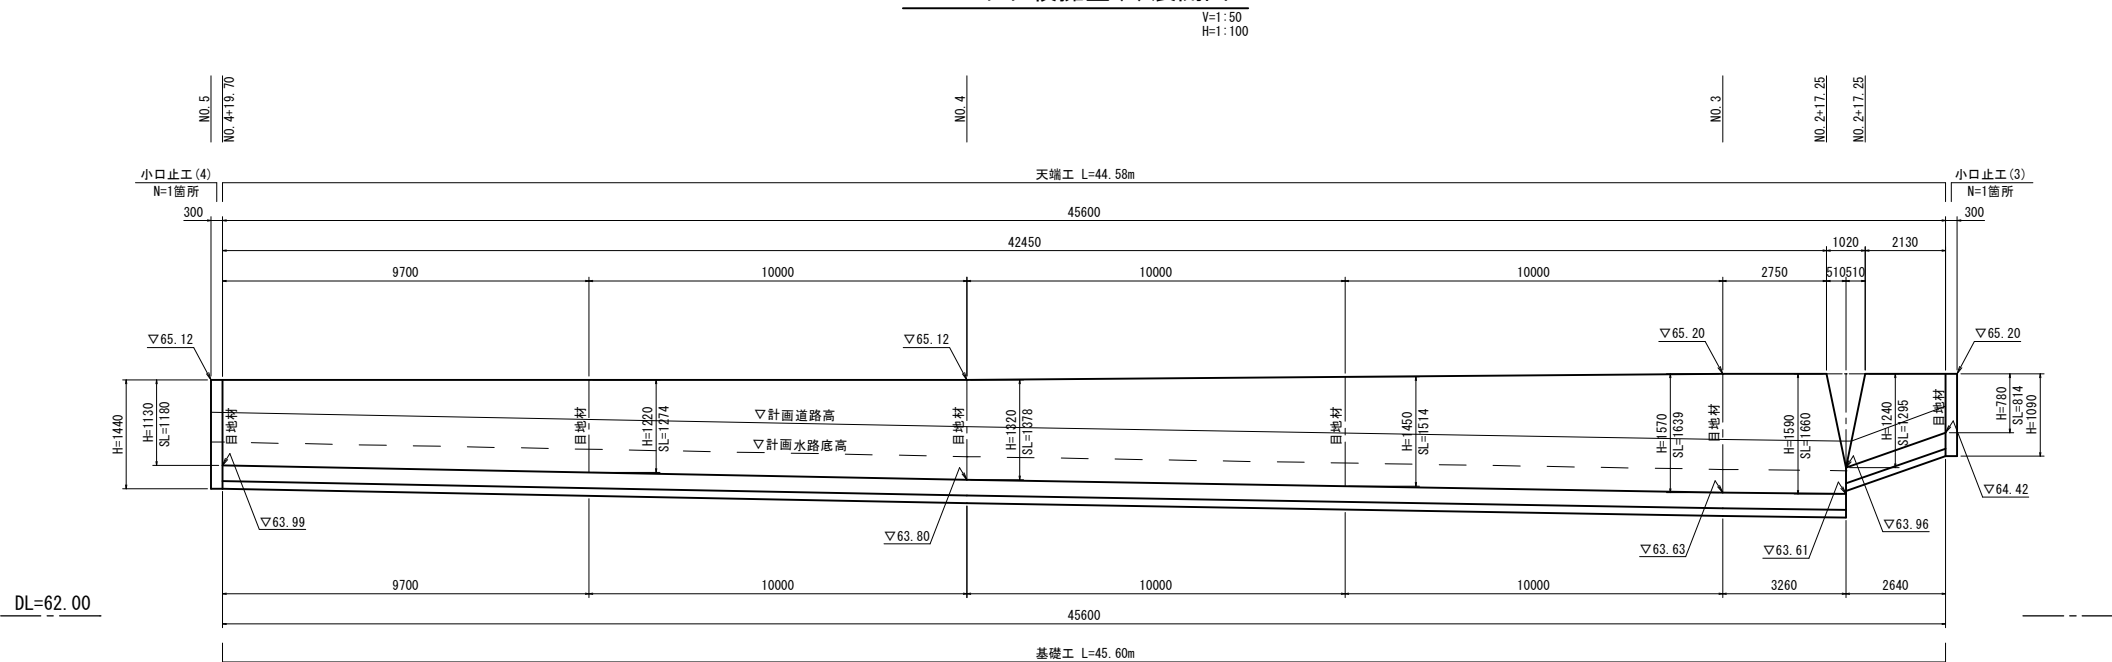

ブロック積擁壁工(1) 材料表

一式当り

名 称	規 格	単位	数 量	摘 要
積ブロック	控え350	m ²	36.07	
裏込コンクリート	18-8-25B	m ³	1.80	
裏込材	RC-40	m ²	0.48	
目地材	エラストイト t=10	m ²	1.60	
水抜パイプ	VPφ50	m	2.70	
吸出防止材	300×300×30	m ²	0.54	
天端工		m	29.96	
基礎工		m	30.52	
小口止工	(1)	箇所	1.0	
小口止工	(2)	箇所	1.0	

ブロック積擁壁工(2) 材料表

一式当り


名 称	規 格	単位	数 量	No.5+11.5まで
積ブロック	控え350	m ²	62.89	75.74
裏込コンクリート	18-8-25B8	m ³	3.14	16.66
裏込材	RC-40	m ³	2.17	3.79
目地材	エラストイト t=10	m ²	3.12	3.76
水抜パイプ	VPφ50	m	9.45	11.7
吸出防止材	300×300×30	m ²	1.89	2.34
天端工		m	44.58	56.08
基礎工		m	45.60	57.10
小口止工	(3)	箇所	1.0	1.0
小口止工	(4)	箇所	1.0	1.0

町道6025号線(上出江地区)			
工事名	令和8年度 町単公共土木事業 町道6025号線 改良工事		
図面名	ブロック積擁壁工構造図(1)		
年月日	令和6年2月28日		
縮尺	図示	図面番号	6 / 11
会社名	-		
事業者名	多 気 町		

ブロック積擁壁構造図(2)

天端工


S=1:20

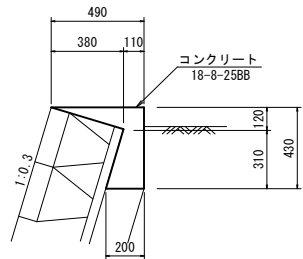

天端工 材料表					10m当り
名 称	規 格	単 位	数 量	摘 要	
コンクリート	18-8-25BB	m ²	0.84		
型枠	1:3	m ²	4.30		
目地材	エラストイト t=10	m ²	0.08		

基礎工


S=1:20

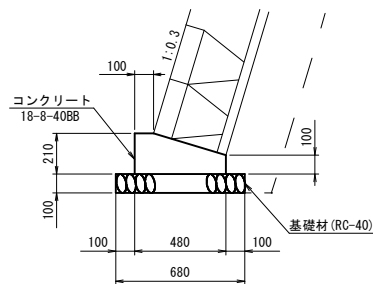

基礎工 材料表					10m当り
名 称	規 格	単 位	数 量	摘 要	
コンクリート	18-8-40BB	m ³	0.80		
型枠	1:3	m ²	3.10		
目地材	エラストイト t=10	m ²	0.08		
基礎材	RC-40, t=100	m ²	6.80		
基面整正		m ²	6.8		

小口止工(1)


S=1:50

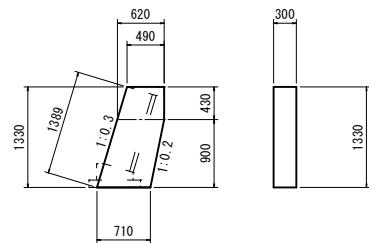

小口止工(1) 材料表					1箇所当り
名 称	規 格	単 位	数 量	摘 要	
コンクリート	18-8-40BB	m ²	0.25		
型枠		m ²	2.09		
基面整正		m ²	0.2		

小口止工(2)


S=1:50

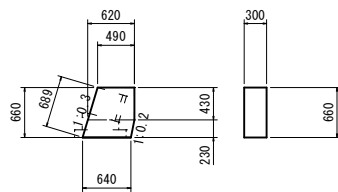

小口止工(2) 材料表					1箇所当り
名 称	規 格	単 位	数 量	摘 要	
コンクリート	18-8-40BB	m ²	0.12		
型枠		m ²	0.97		
基面整正		m ²	0.2		

小口止工(3)


S=1:50

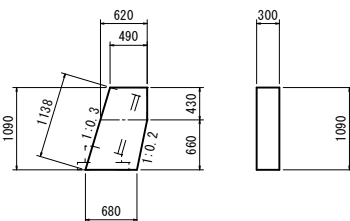

小口止工(3) 材料表					1箇所当り
名 称	規 格	単 位	数 量	摘 要	
コンクリート	18-8-40BB	m ²	0.20		
型枠		m ²	1.68		
基面整正		m ²	0.2		

小口止工(4)

S=1:50

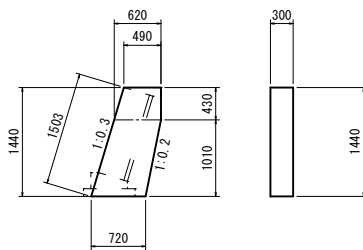


小口止工(4) 材料表					1箇所当り
名 称	規 格	単 位	数 量	摘 要	
コンクリート	18-8-40BB	m ²	0.27		
型枠		m ²	2.28		
基面整正		m ²	0.2		

町道6025号線(上出江地区)			
工事名	令和8年度 町単公共土木事業 町道6025号線 改良工事		
図面名	ブロック積擁壁工構造図(2)		
年月日	令和6年2月28日		
縮 尺	1:20	図面番号	7 / 11
会社名	-		
事業者名	多 気 町		


排水構造物構造図

U型側溝 (1)
(3種300A) S=1:20

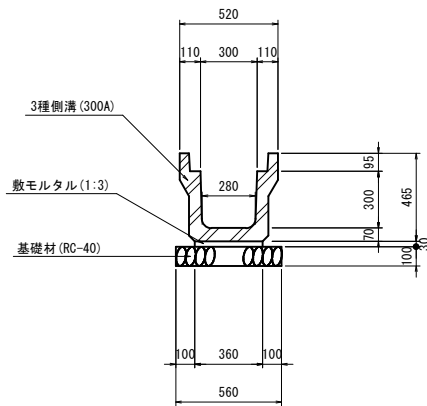

U型側溝 (1) 材料表 10m当り				
名 称	規 格	単 位	数 量	摘 要
落蓋式3種側溝	300A	m	10.0	L=2000/本
敷モルタル	1:3	m ²	0.11	
基礎材	RC-40, t=100	m ²	5.60	
基面整正		m ²	5.6	
コンクリート蓋	3種300用	枚	19.0	
グレーチング蓋	車道 300用	枚	1.0	



U型側溝 (2)
(横断用 300A) S=1:20

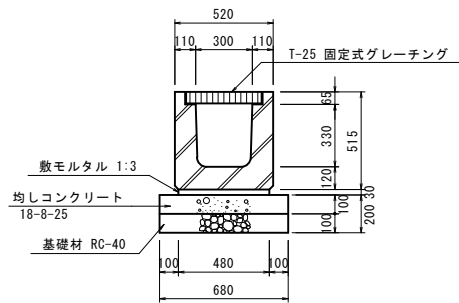

U型側溝 (2) 材料表 10m当り				
名 称	規 格	単 位	数 量	摘 要
横断側溝	G300A	m	10.0	グレーチング蓋共
敷モルタル	1:3	m ²	0.14	
均しコンクリート	18-8-25BB	m ²	0.68	
均しコン型枠		m ²	2.00	
基礎材	RC-40, t=100	m ²	6.80	
基面整正		m ²	6.8	

集水枡


S=1:20

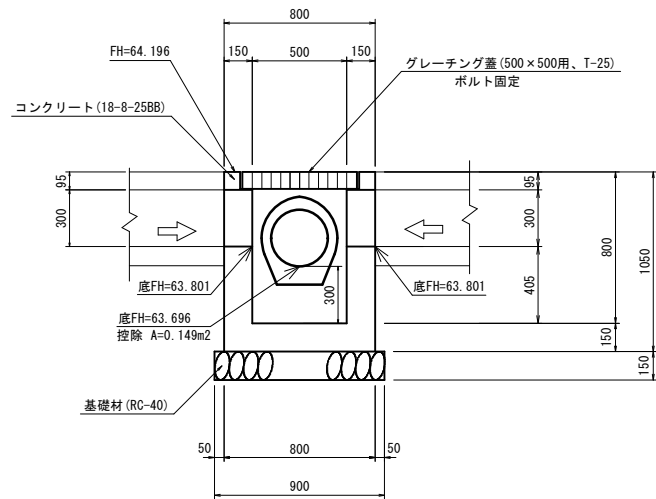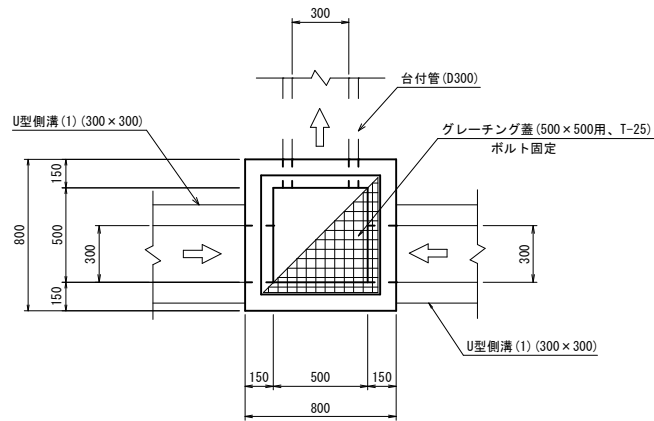

集水枡 材料表 1箇所当り				
名 称	規 格	単 位	数 量	摘 要
コンクリート	18-8-25BB	m ²	0.42	
型枠		m ²	5.07	
グレーチング蓋	500×500用, T-25	枚	1.0	ボルト固定、並目
基礎材	RC-40, t=150	m ²	0.81	
基面整正		m ²	0.8	

台付管


S=1:20

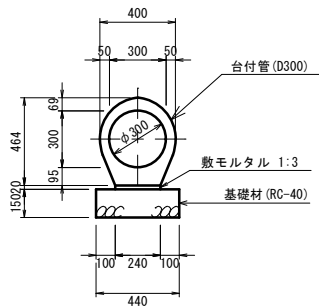


台付管 材料表 10m当り				
名 称	規 格	単 位	数 量	摘 要
台付管	D300	m	10.0	L=2500/本
敷モルタル	1:3	m ²	0.05	
基礎材	RC-40, t=150	m ²	4.40	
基面整正		m ²	4.4	

町道6025号線 (上出江地区)


工事名	令和8年度 町単公共土木事業 町道6025号線 改良工事		
図面名	排水構造物構造図		
年月日	令和6年2月28日		
縮 尺	1:20	図面番号	8 / 11
会社名	-		
事業者名	多 気 町		

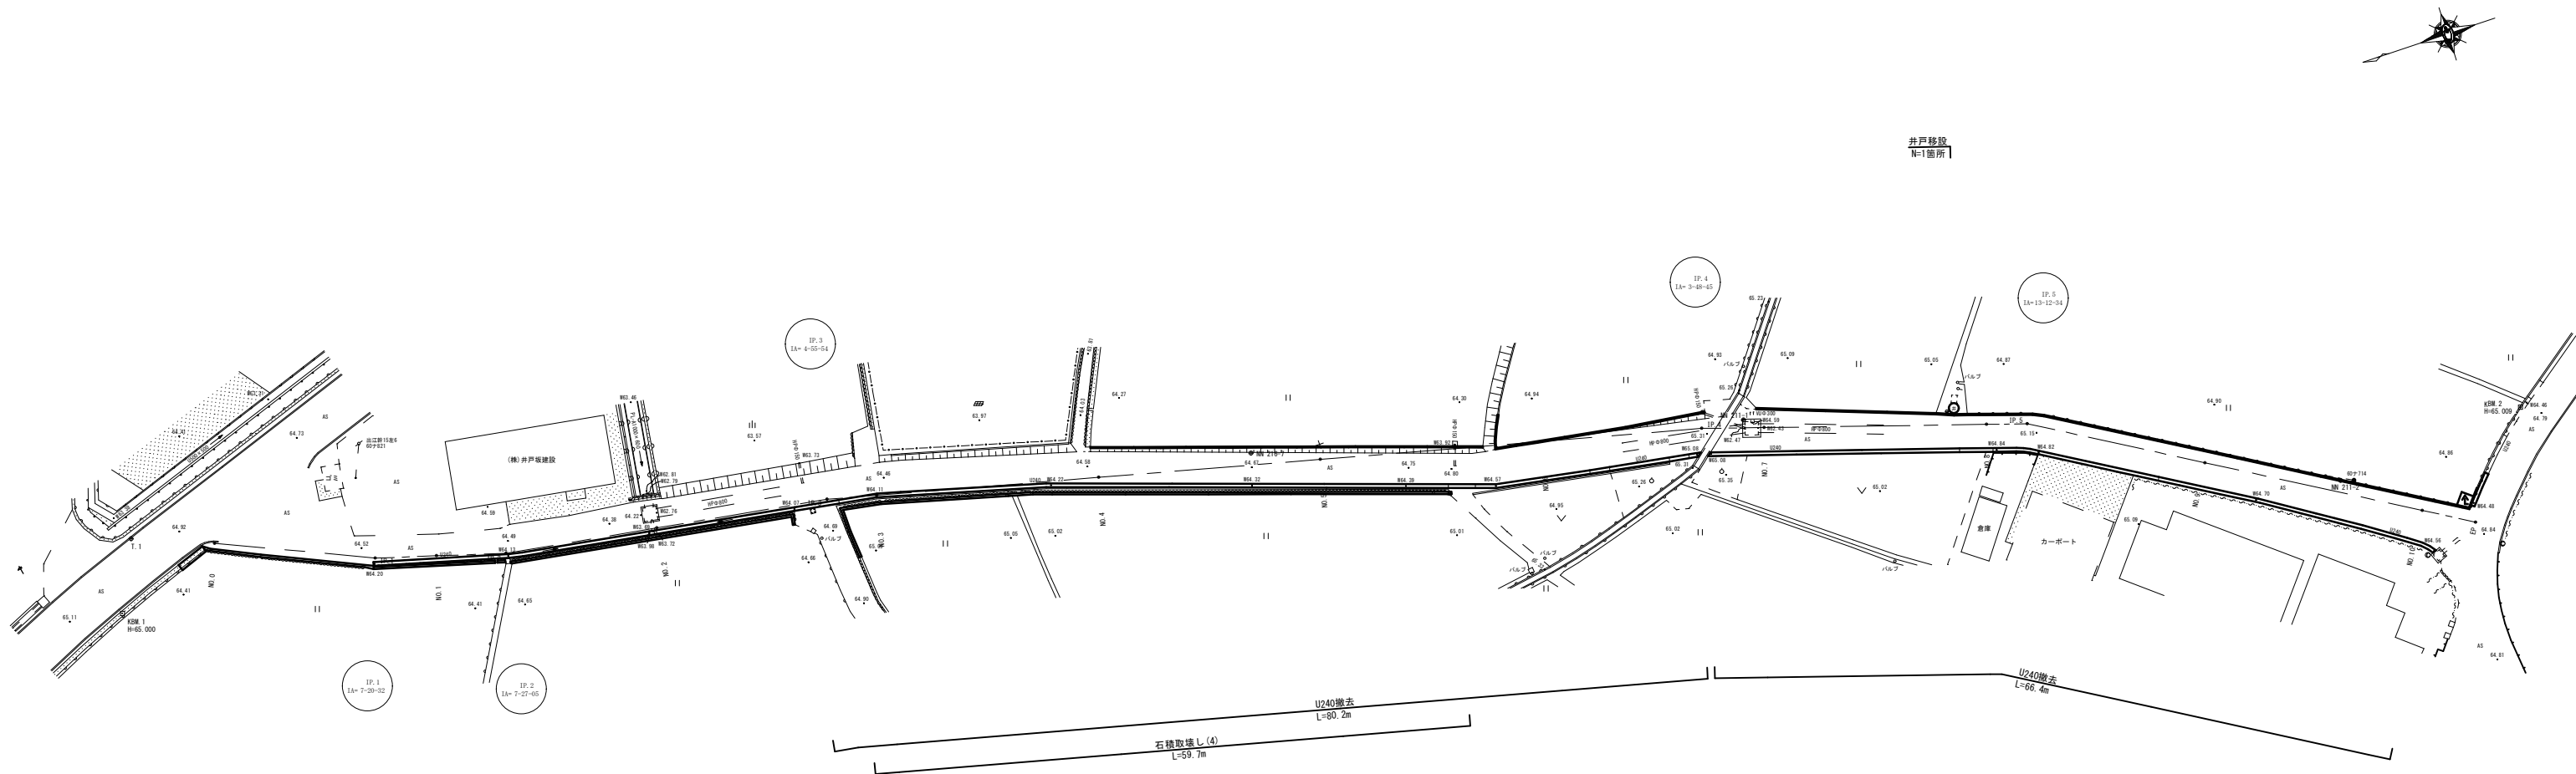


U字溝撤去 (U-240)

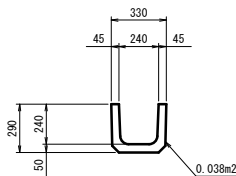


擁壁取壊し

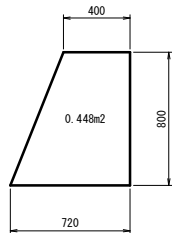


石積取壊し (1)

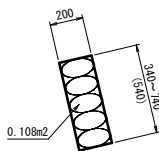


石積取壊し (2)

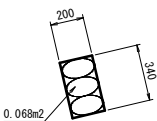


石積取壊し (3)

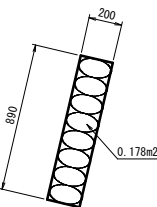

石積取壊し (4)

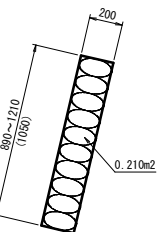

法止めコンクリート取壊し

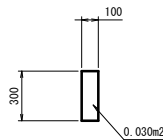

町道6025号線(上出江地区)			
工事名	令和8年度 町単公共土木事業 町道6025号線 改良工事		
図面名	撤去平面図		
年月日	令和6年2月28日		
縮尺	1:250	図面番号	11 / 11
会社名	-		
事業者名	多 気 町		