


平面図  
1/2500



標準工法図  
1/50

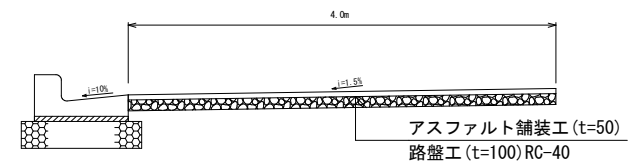


工事名	令和3年度 町単公共土木事業 町道0210号線舗装工事		
図面名	平面図 工法図		
作成年月日			
縮尺	平面図 1/1000 工法図 1/20	図面番号	1
会社名			
事業者名	多気町建設課		

# 縦断面図

縦断 1:50

横断 1:500

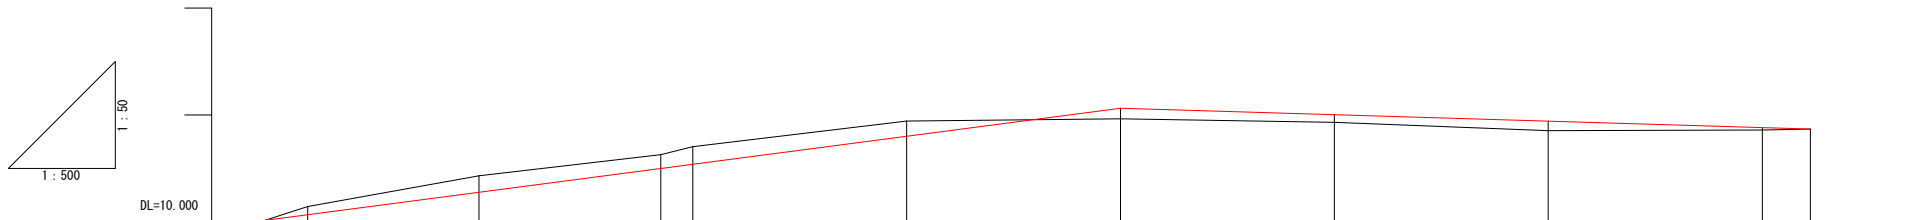


勾配												
計画高	10.016	10.068	10.278	10.500	10.539	10.801	11.062	11.002	10.942	10.882	10.868	
地盤高	10.016	10.143	10.431	10.628	10.703	10.943	10.963	10.932	10.852	10.858	10.868	
切土高	0.000	0.075	0.153	0.128	0.164	0.142	0.099	0.070	0.090	0.024	0.000	
盛土高	0.000	0.000	0.000	0.000	0.000	0.000	0.000	0.000	0.000	0.000	0.000	
追加距離	0.000	4.000	20.000	37.000	40.000	60.000	80.000	100.000	120.000	140.000	144.500	
単距離	0.000	4.000	16.000	17.000	3.000	20.000	20.000	20.000	20.000	20.000	4.500	
測点番号	NO. 0	NO. 0+4.0m	NO. 1	NO. 1+17.0m	NO. 2	NO. 3	NO. 4	NO. 5	NO. 6	NO. 7	NO. 7+4.5m	

工事名	令和3年度 町単公共土木事業 町道0210号線舗装工事		
図面名	縦断面図		
作成年月日			
縮尺	縦断1:50 横断1:1000	図面番号	2
会社名			
事業者名	多気町建設課		


NO. 0+4. 0m  
GH=10. 143

測 点	NO. 0+4. 0m
区 分	数 量
掘削	0. 6 m2
舗装取壊工	3. 6 m
不陸整正	4. 0 m
路盤工	4. 0 m
表層工	4. 0 m

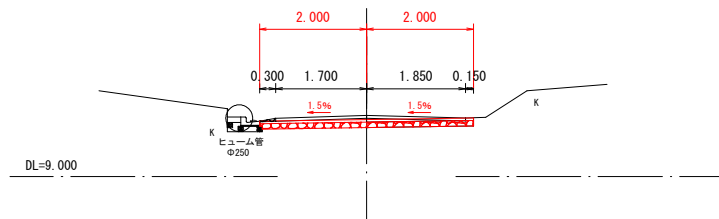


NO. 1+17. 0m  
GH=10. 628  
FH=10. 500

測 点	NO. 1+17. 0
区 分	数 量
掘削	0. 9 m2
舗装取壊工	2. 7 m
不陸整正	4. 0 m
路盤工	4. 0 m
表層工	4. 0 m

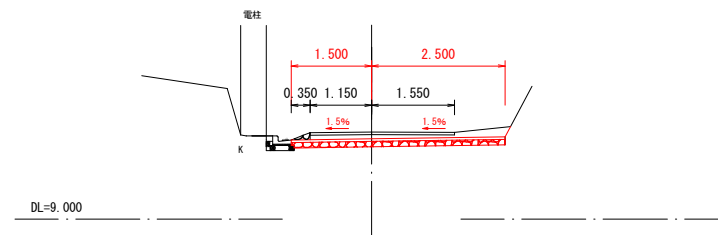


NO. 0  
GH=10. 016  
FH=10. 016

測 点	NO. 0
区 分	数 量
舗装取壊工	4. 2 m
表層工	4. 2 m

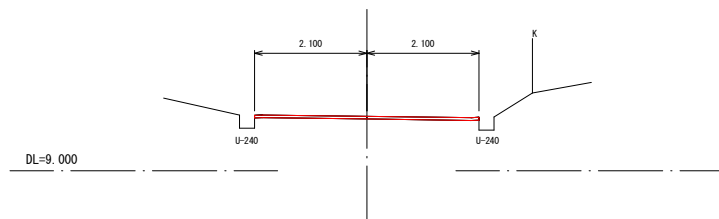

NO. 1  
GH=10. 431  
FH=10. 278

測 点	NO. 1
区 分	数 量
掘削	1. 0 m2
盛土	0. 1 m2
舗装取壊工	3. 4 m
不陸整正	4. 0 m
路盤工	4. 0 m
表層工	4. 0 m

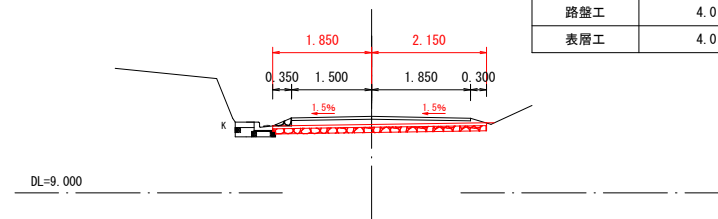


工事名	令和3年度 町単公共土木事業 町道0210号線舗装工事		
図面名	横断面図面①		
作成年月日			
縮尺	1:100	図面番号	3
会社名			
事業者名	多気町建設課		

NO. 3

GH=10.943  
FH=10.801


測 点	NO. 3
区 分	数 量
掘削	0.9 m2
舗装取壊工	3.1 m
不陸整正	4.0 m
路盤工	4.0 m
表層工	4.0 m

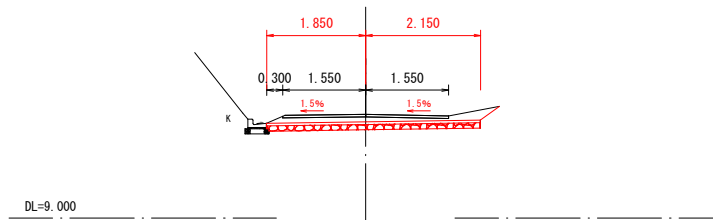

NO. 5

GH=10.932  
FH=11.002


測 点	NO. 5
区 分	数 量
掘削	0.1 m2
盛土	0.1 m2
舗装取壊工	3.1 m
不陸整正	4.0 m
路盤工	4.0 m
表層工	4.0 m
法面整形	0.5 m

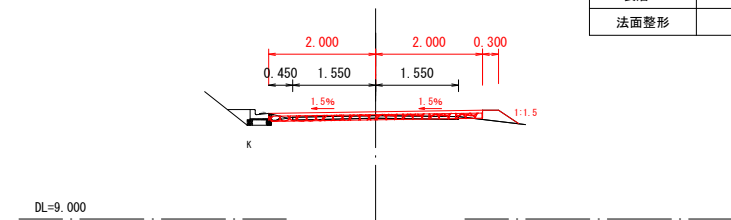

NO. 2

GH=10.703  
FH=10.539


測 点	NO. 2
区 分	数 量
掘削	0.7 m2
舗装取壊工	2.8 m
不陸整正	4.0 m
路盤工	4.0 m
表層工	4.0 m

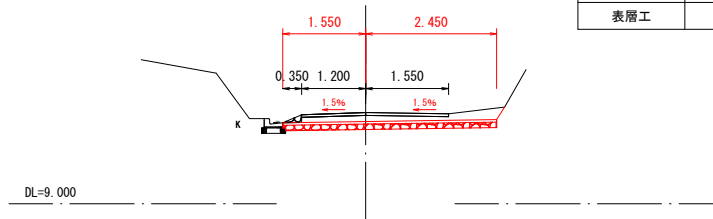

NO. 4

GH=10.963  
FH=11.062


測 点	NO. 4
区 分	数 量
掘削	0.1 m2
盛土	0.2 m2
舗装取壊工	3.1 m
不陸整正	4.0 m
路盤工	4.0 m
表層工	4.0 m

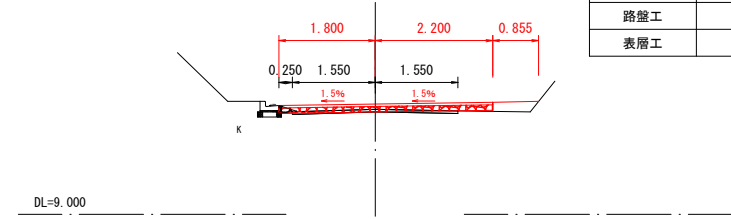

工事名	令和3年度 町単公共土木事業 町道0210号線舗装工事		
図面名	横断面②		
作成年月日			
縮尺	1:100	図面番号	4
会社名			
事業者名	多気町建設課		


NO. 7  
GH=10.858  
FH=10.882

測 点	NO. 7
区 分	数 量
掘削	0.3 m2
盛土	0.1 m2
舗装取壊工	3.3 m
不陸整正	4.0 m
路盤工	4.0 m
表層工	4.0 m
法面整形	0.5 m

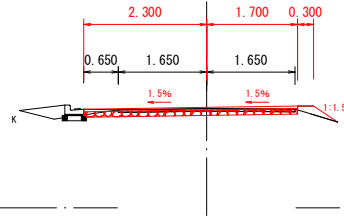


NO. 7+4.5m  
GH=10.868  
FH=10.868

測 点	NO. 7+4.5m
区 分	数 量
掘削	0.4 m2
盛土	0.1 m2
舗装取壊工	3.3 m
不陸整正	4.1 m
路盤工	4.1 m
表層工	4.1 m
法面整形	0.1 m

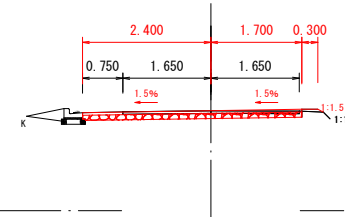

NO. 6  
GH=10.852  
FH=10.942

測 点	no. 6
区 分	数 量
掘削	0.1 m2
盛土	0.2 m2
舗装取壊工	3.1 m
不陸整正	4.0 m
路盤工	4.0 m
表層工	4.0 m
法面整形	0.5 m

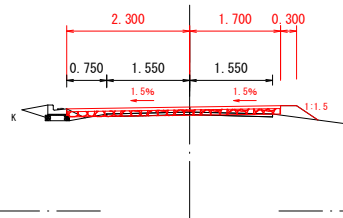

工事名	令和3年度 町単公共土木事業 町道0210号線舗装工事		
図面名	横断面③		
作成年月日			
縮尺	1/100	図面番号	5
会社名			
事業者名	多気町建設課		