
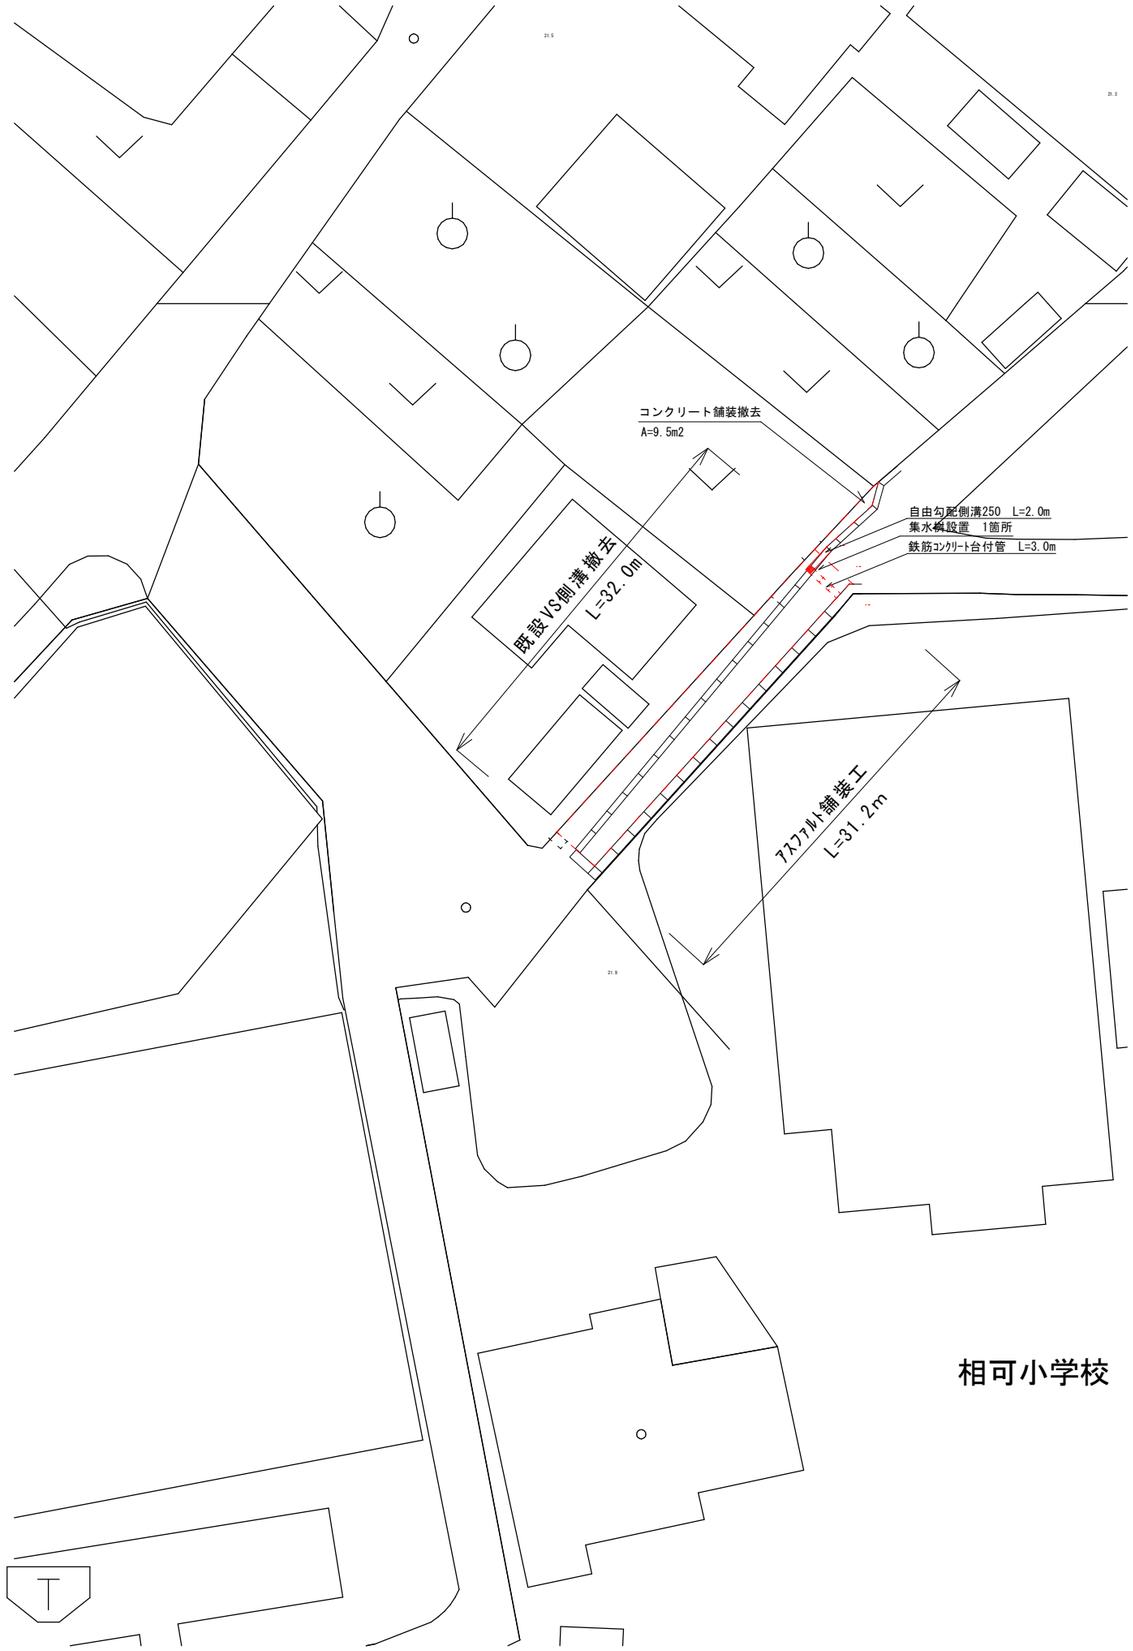


標準断面図

1/50

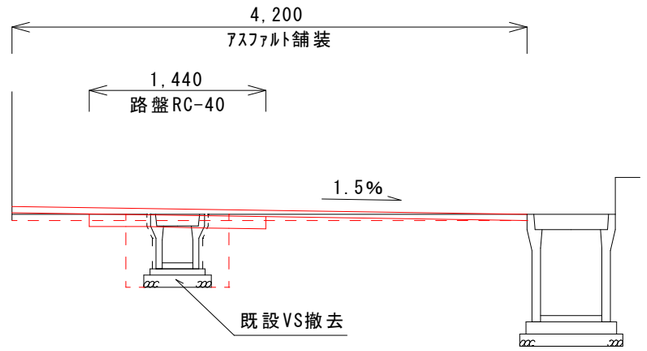

数量表

掘削	土砂	0.33	m2
埋戻	RC-40	0.36	m2
取壊し	有筋Co	0.12	m2
取壊し	As	3.70	m
表層	As	4.20	m
路盤	RC-40	1.44	m
不陸整正	補足材有	2.76	m

工事名	令和8年度　町単維持補修事業 町道2045号線　維持補修工事		
図面名	平面図・標準断面図		
作成年月日			
縮尺		図面番号	
事業者名	多気町建設課		