



県内位置図

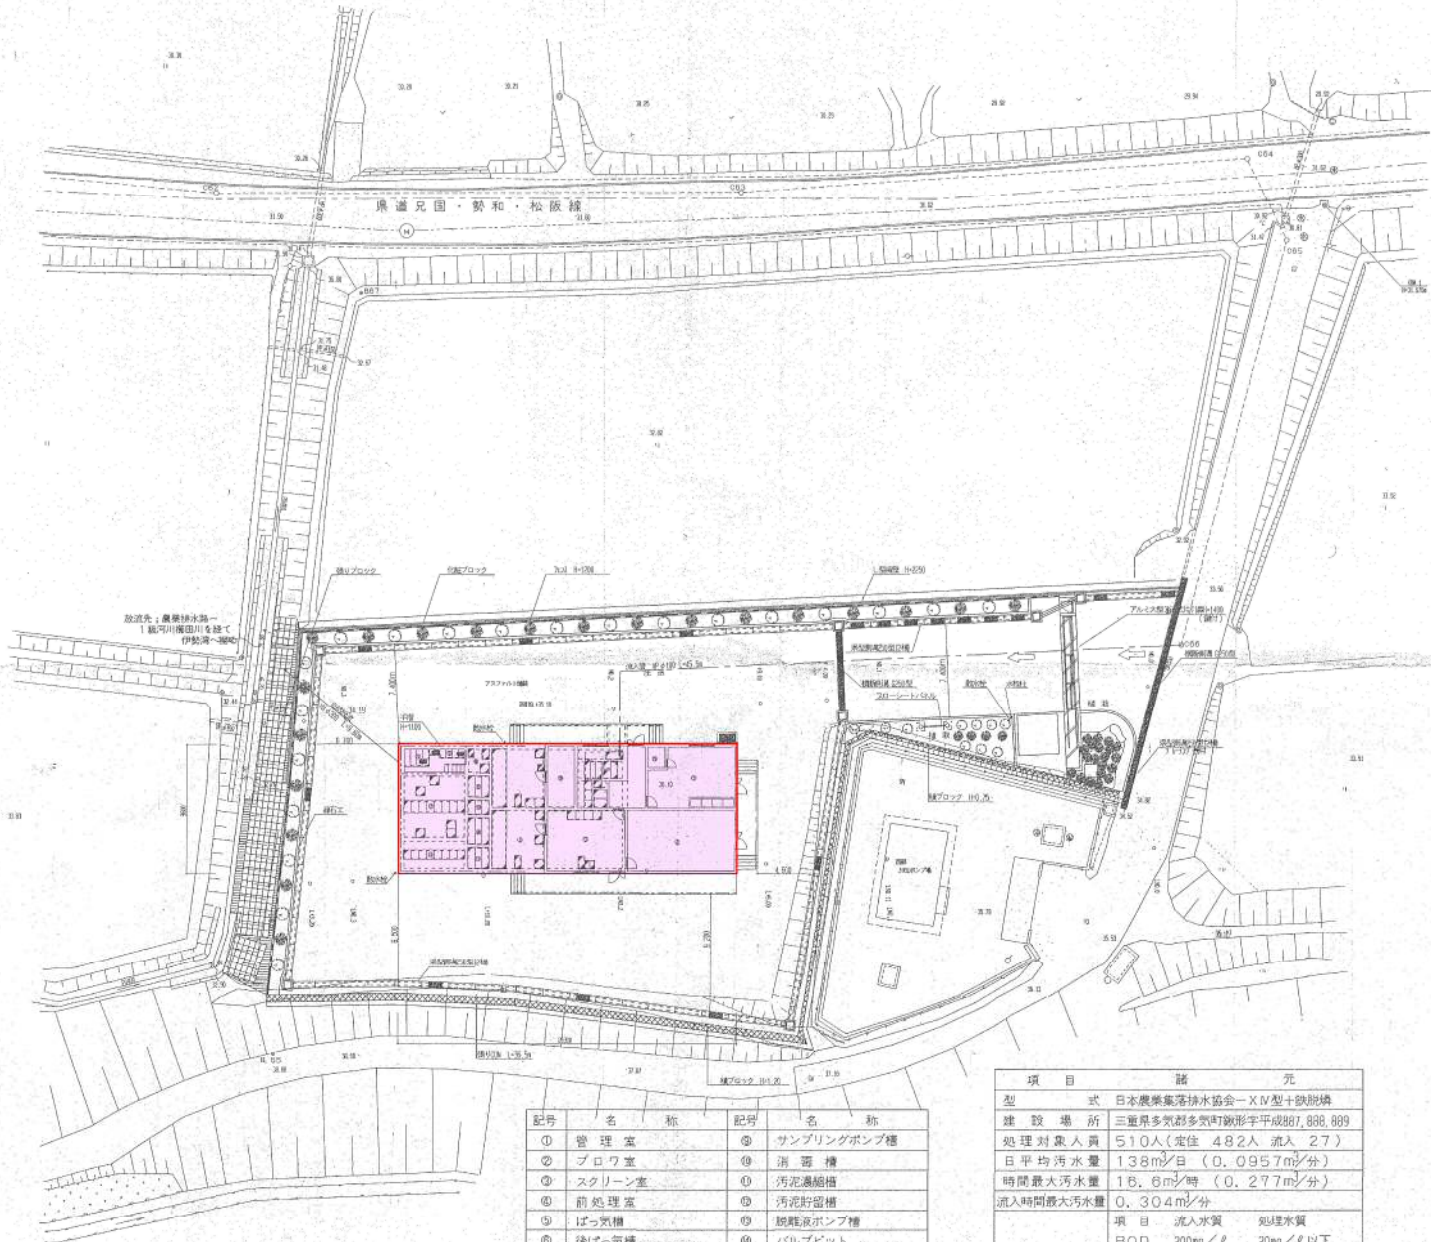

処理場案内図

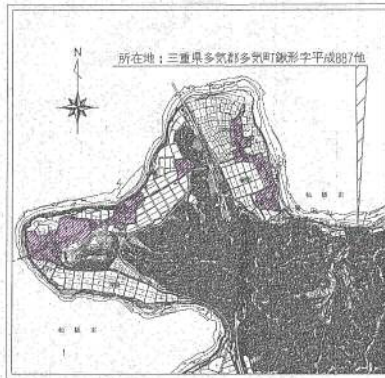

記号	名 称	記号	名 称
①	管理室	⑤	サンプリングポンプ槽
②	ブロー室	⑥	消毒槽
③	スクリーン室	⑦	汚泥濃縮槽
④	前処理室	⑧	汚泥貯留槽
⑨	ばっ気槽	⑨	脱脂液ポンプ槽
⑩	後ばっ気槽	⑩	パルプビット
⑪	沈殿槽	⑪	便所
⑫	散水ポンプ槽	⑫	倉庫

項 目	諸 元																
型 式	日本農業集落排水協会-XⅣ型十級脱機																
建 設 場 所	三重県多気郡多気町飯形字平成887, 888, 889																
処理対象人員	510人(定住 482人 流入 27)																
日 平 均 汚 水 量	138m ³ /日 (0.0957m ³ /分)																
時間最大汚水量	1B, 6m ³ /時 (0.277m ³ /分)																
流入時間最大汚水量	0.304m ³ /分																
計 画 水 質	<table><tr><th>項 目</th><th>流入水質</th><th>処理水質</th></tr><tr><td>BOD</td><td>200mg/ℓ</td><td>20mg/ℓ以下</td></tr><tr><td>SS</td><td>200mg/ℓ</td><td>50mg/ℓ以下</td></tr><tr><td>T-N</td><td>43mg/ℓ</td><td>20mg/ℓ以下</td></tr><tr><td>T-P</td><td>5mg/ℓ</td><td>3mg/ℓ以下</td></tr></table>		項 目	流入水質	処理水質	BOD	200mg/ℓ	20mg/ℓ以下	SS	200mg/ℓ	50mg/ℓ以下	T-N	43mg/ℓ	20mg/ℓ以下	T-P	5mg/ℓ	3mg/ℓ以下
項 目	流入水質	処理水質															
BOD	200mg/ℓ	20mg/ℓ以下															
SS	200mg/ℓ	50mg/ℓ以下															
T-N	43mg/ℓ	20mg/ℓ以下															
T-P	5mg/ℓ	3mg/ℓ以下															
流入放流の形態	流 入 圧送流入 放 流 自然放流																
設 置 の 形 態	地下式																
装 置 の 寸 法	幅5m・長さ25.3m 深さ0L-6.7m 高さ0L13.7m(軒下まで)																

農業集落排水事業(緊急) 上津田地区	
図 面 の 名 称	図面番号
全体配置図	M-1
縮 尺 1:200	
測 量	平成 年 月 日終了
設 計	
製 図	
図 像	
校 写	
上津田地区(1/3)	