
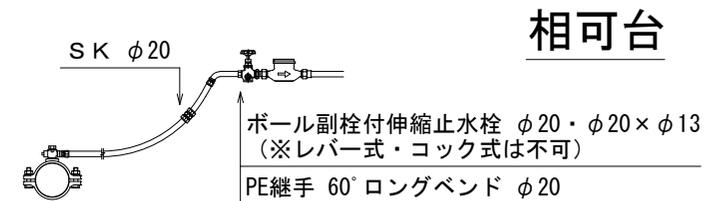


給水工事標準図

※PE継手は耐震強化型とする。

※メーターは門、塀、石積等工作物でさえぎることなく設置すること。

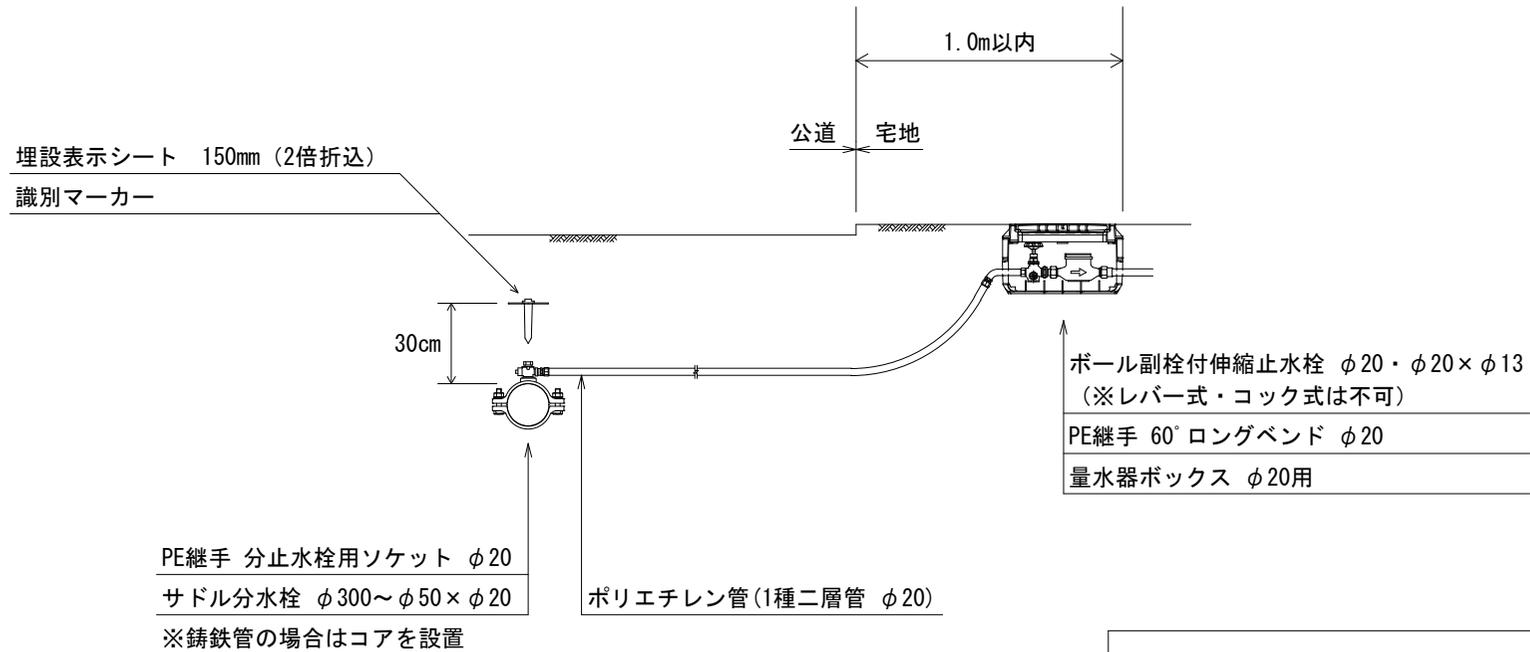

相可台

※相可台分譲地についてはキャップ止めのため、
圧着し給水装置を設置する。

※圧着箇所にはSKを使用すること。