


平面図

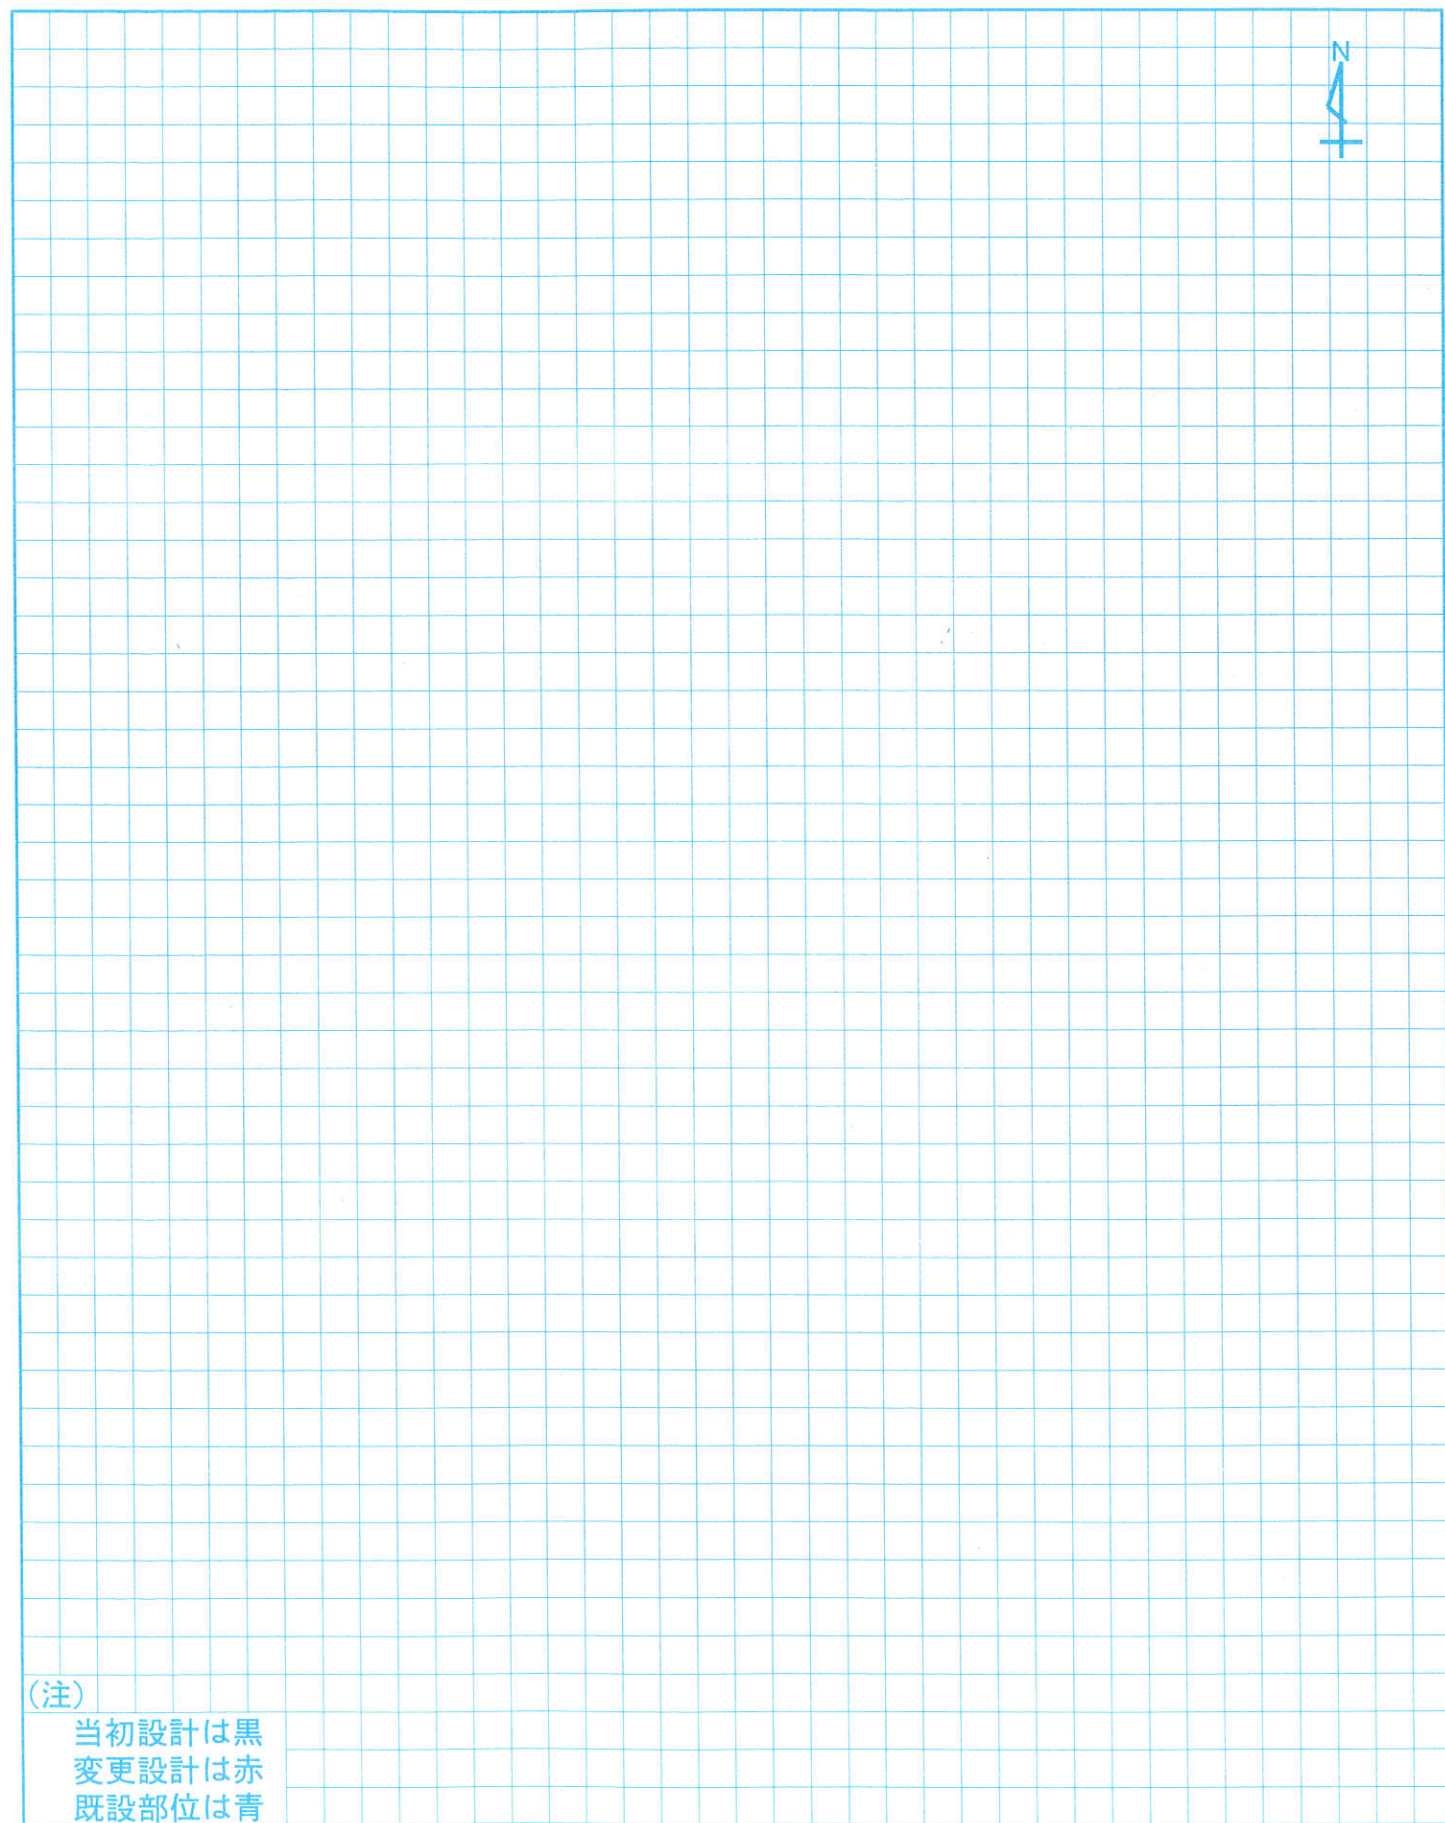

配管立図

