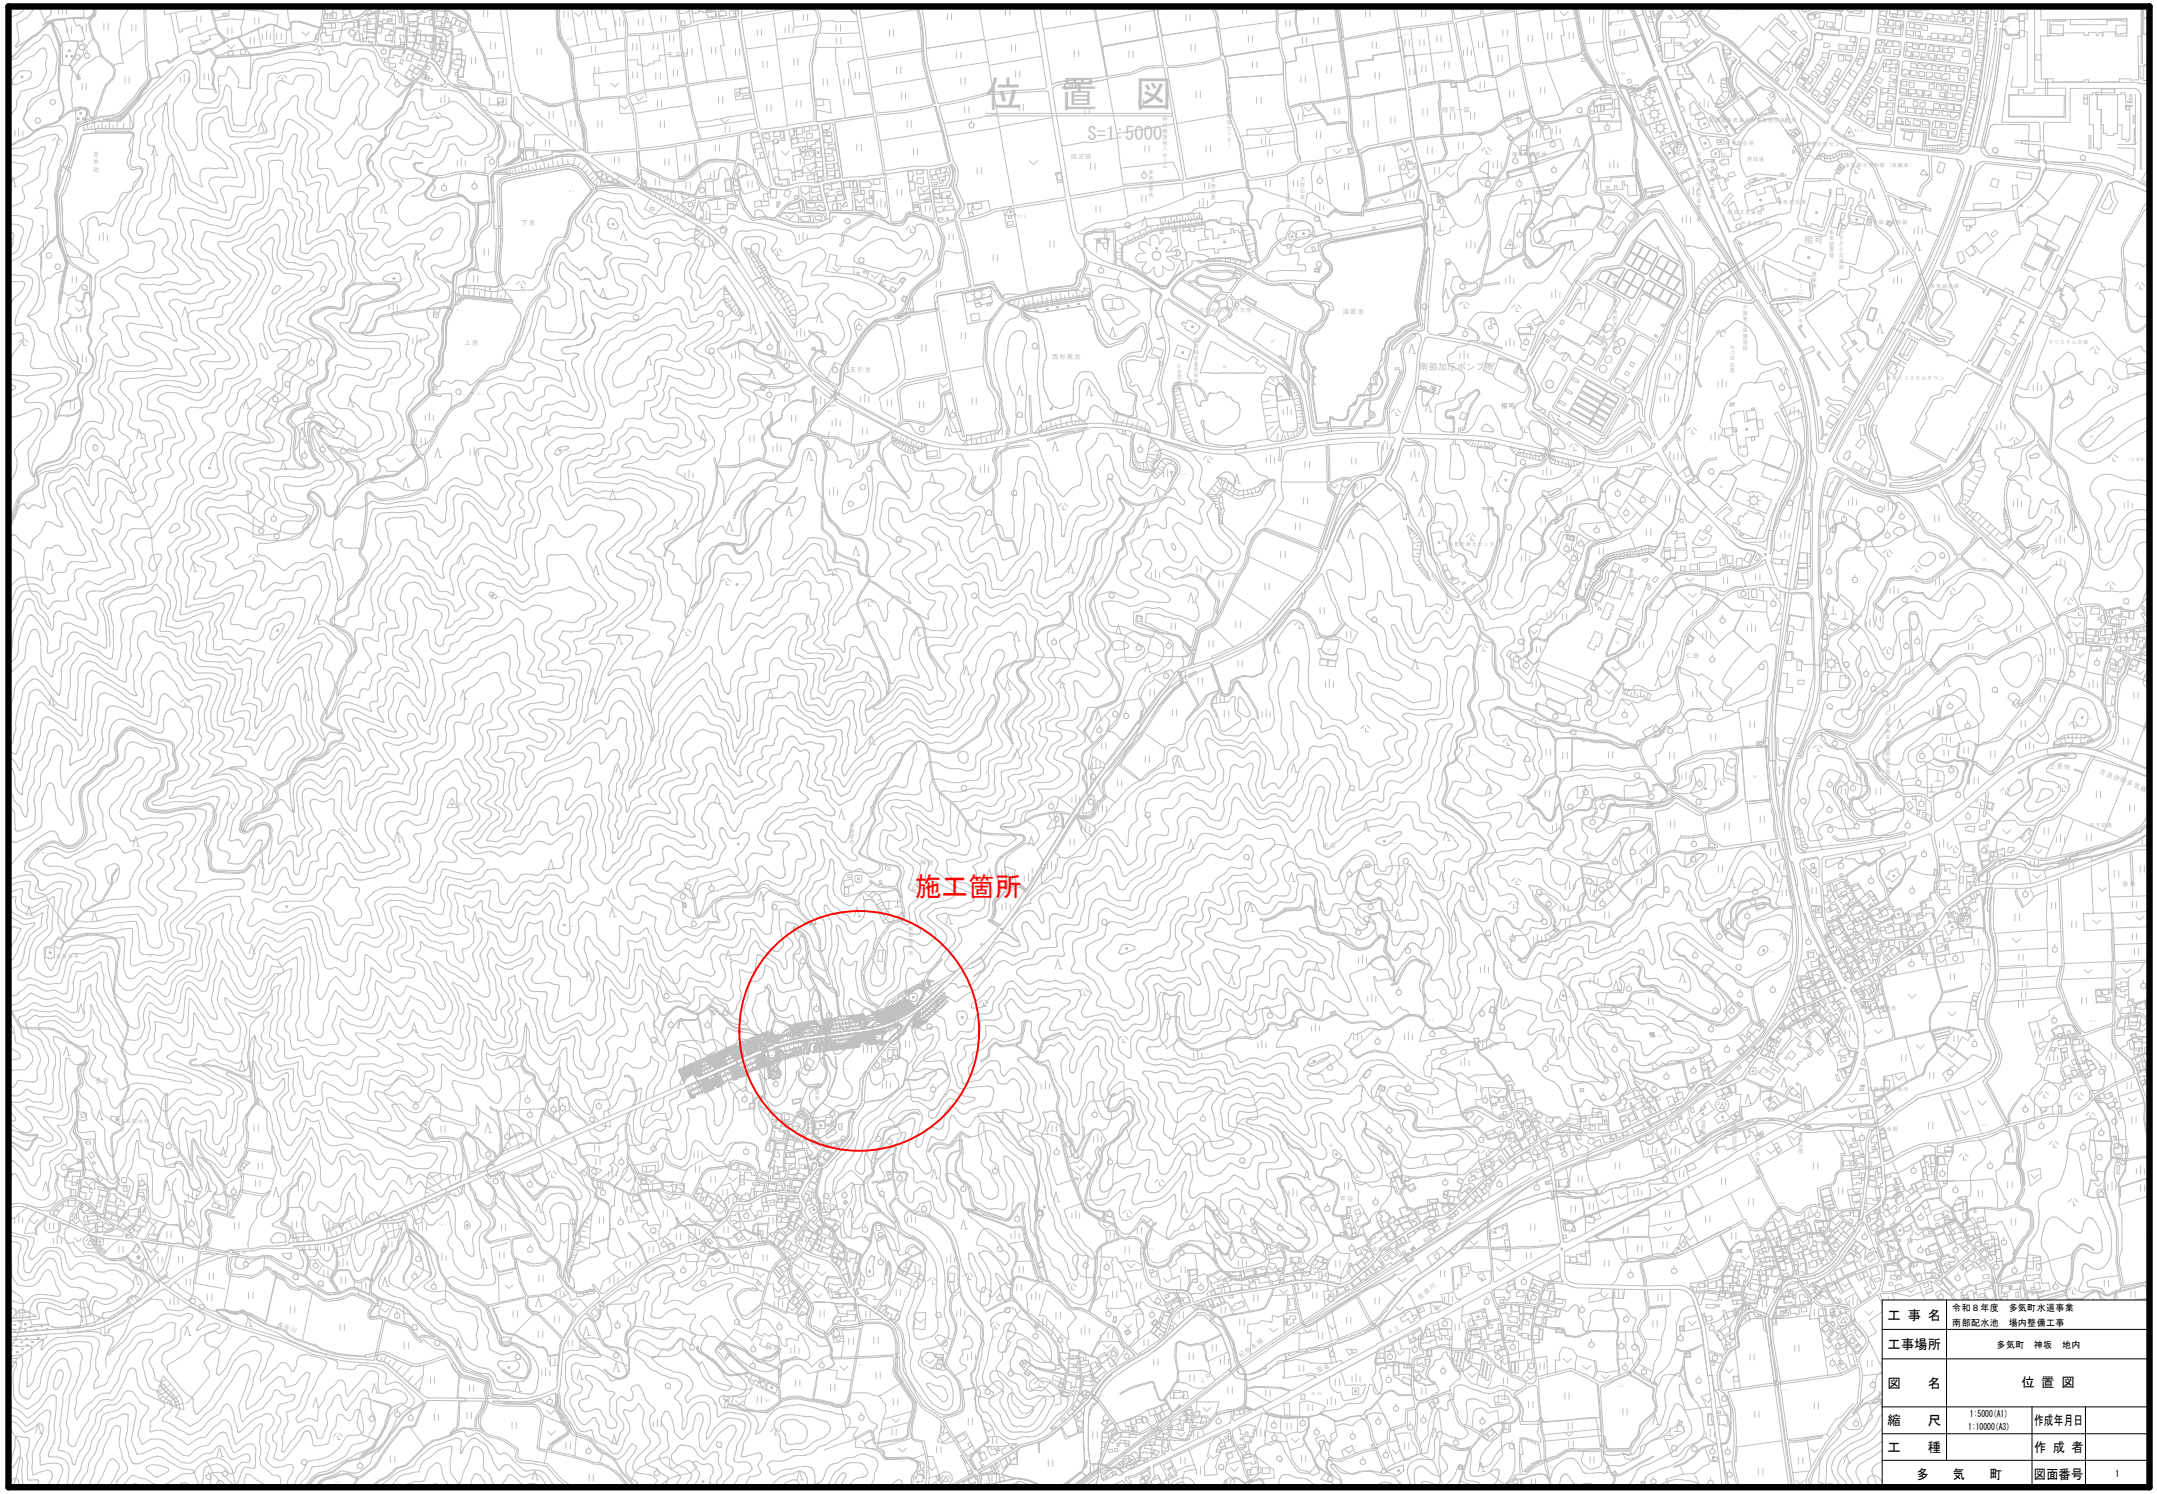


工事名	令和８年度　多気町水道事業 南部配水池　場内整備工事		
工事場所	多気町　神坂　地内		
図名	位置図		
縮尺	1:5000(A1) 1:10000(A3)	作成年月日	
工種		作成者	
多気町		図面番号	1