


求積圖 1/300

改訂日	改訂記号	改訂内容	印		管理課課長	承認	設計	製図	勢和村中央公民館	年月日	No
									求積図	1300 縮尺	

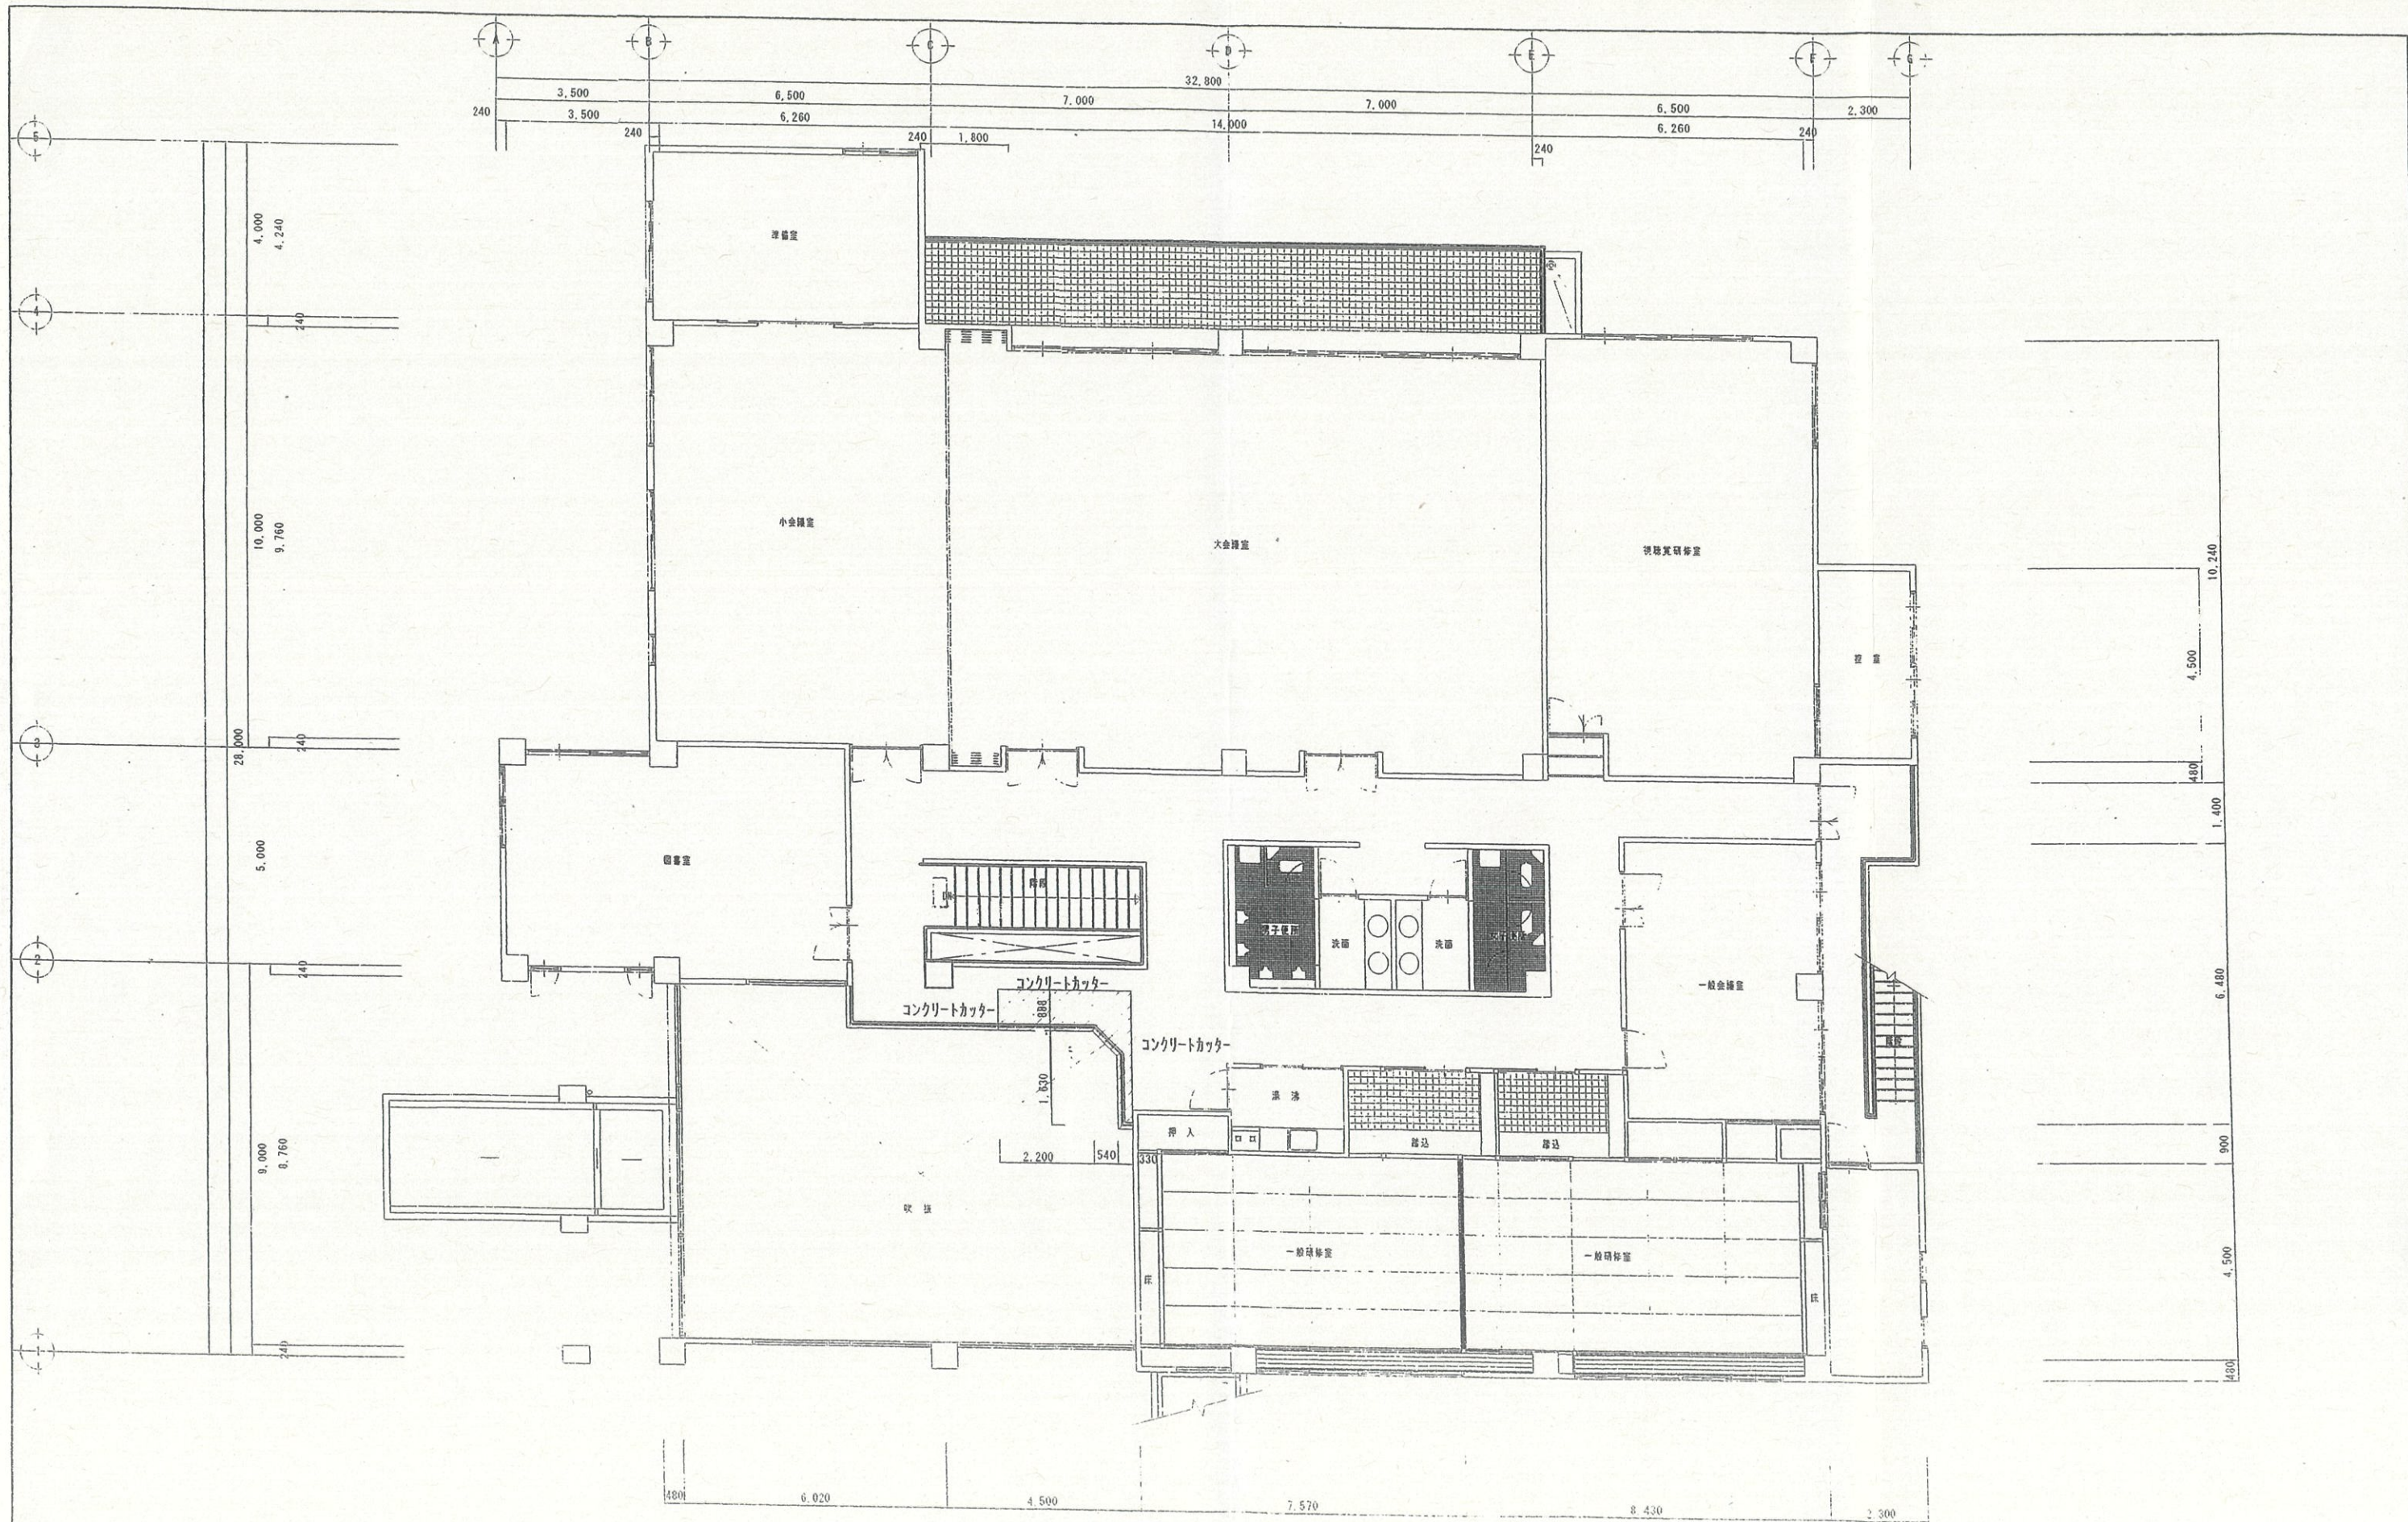

改訂日	改訂記号	改訂内容	印	管理建築士	承認	設計	製図	勢和村中央公民館	年月日	Ro
								2階平面図	1:100	