

建設検討部会・分科会の意見概要

② プール整備の要否
 ・ 統合校にはプールを設置しない。民間施設の利用を想定。

① グラウンド日除け屋根
 ・ 暑熱対策として日除け屋根をグラウンド脇に設置する
 ・ 屋根もしくは東屋

③ 図書館
 ・ 1階に設置する
 ・ 開かれた図書館
 ・ 立ち寄りやすい設え、配置
 ・ 規模について再検討
 ・ 図書室内の吹き抜けについて再検討

④ 地域交流室
 ・ 校舎内の1階に配置する
 ・ 校舎内もしくは体育館に配置
 ・ セキュリティ方法について配慮が必要

⑤ 国際交流室(ALT職員)
 ・ スペースで考える

⑥ 複合施設(放課後児童クラブ)
 ・ 放課後児童クラブを本施設に取り込まない
 ・ 今後方針を検討

⑦ 屋内運動場(体育館)の規模
 ・ 一般的な屋内運動場のサイズ(ミニバスケット2面程度)とする
 ・ 多気中学校の屋内運動場と同程度


⑧ 展示ギャラリー
 ・ 地域文化および地域の芸術家が展示できるスペースを1階に確保
 ・ 多気を知る、社会科総合学習に活用できるスペースと位置付け

⑨ 保健室
 ・ 1階に配置し、外部からの直接出入口を設ける
 ・ グラウンドを見渡せるようにするか配置計画にて継続検討
 ・ 外部の近接した位置に地流し(足洗い)を設置

⑫ 普通教室
 ・ 3教室のうち1室は可動間仕切り(パーティション)で分割できるようにする
 ※パーティションの収納方法について要検討

⑪ 多目的スペース
 ・ 普通教室に隣接する0.5スパン分は多目的スペースとしての利用を想定
 ・ 特別支援教室は1階に集約

⑩ 特別支援教室
 ・ 障がい別(肢体不自由、知的障害、情緒障害)に対して3室(合計144㎡)を1階に配置

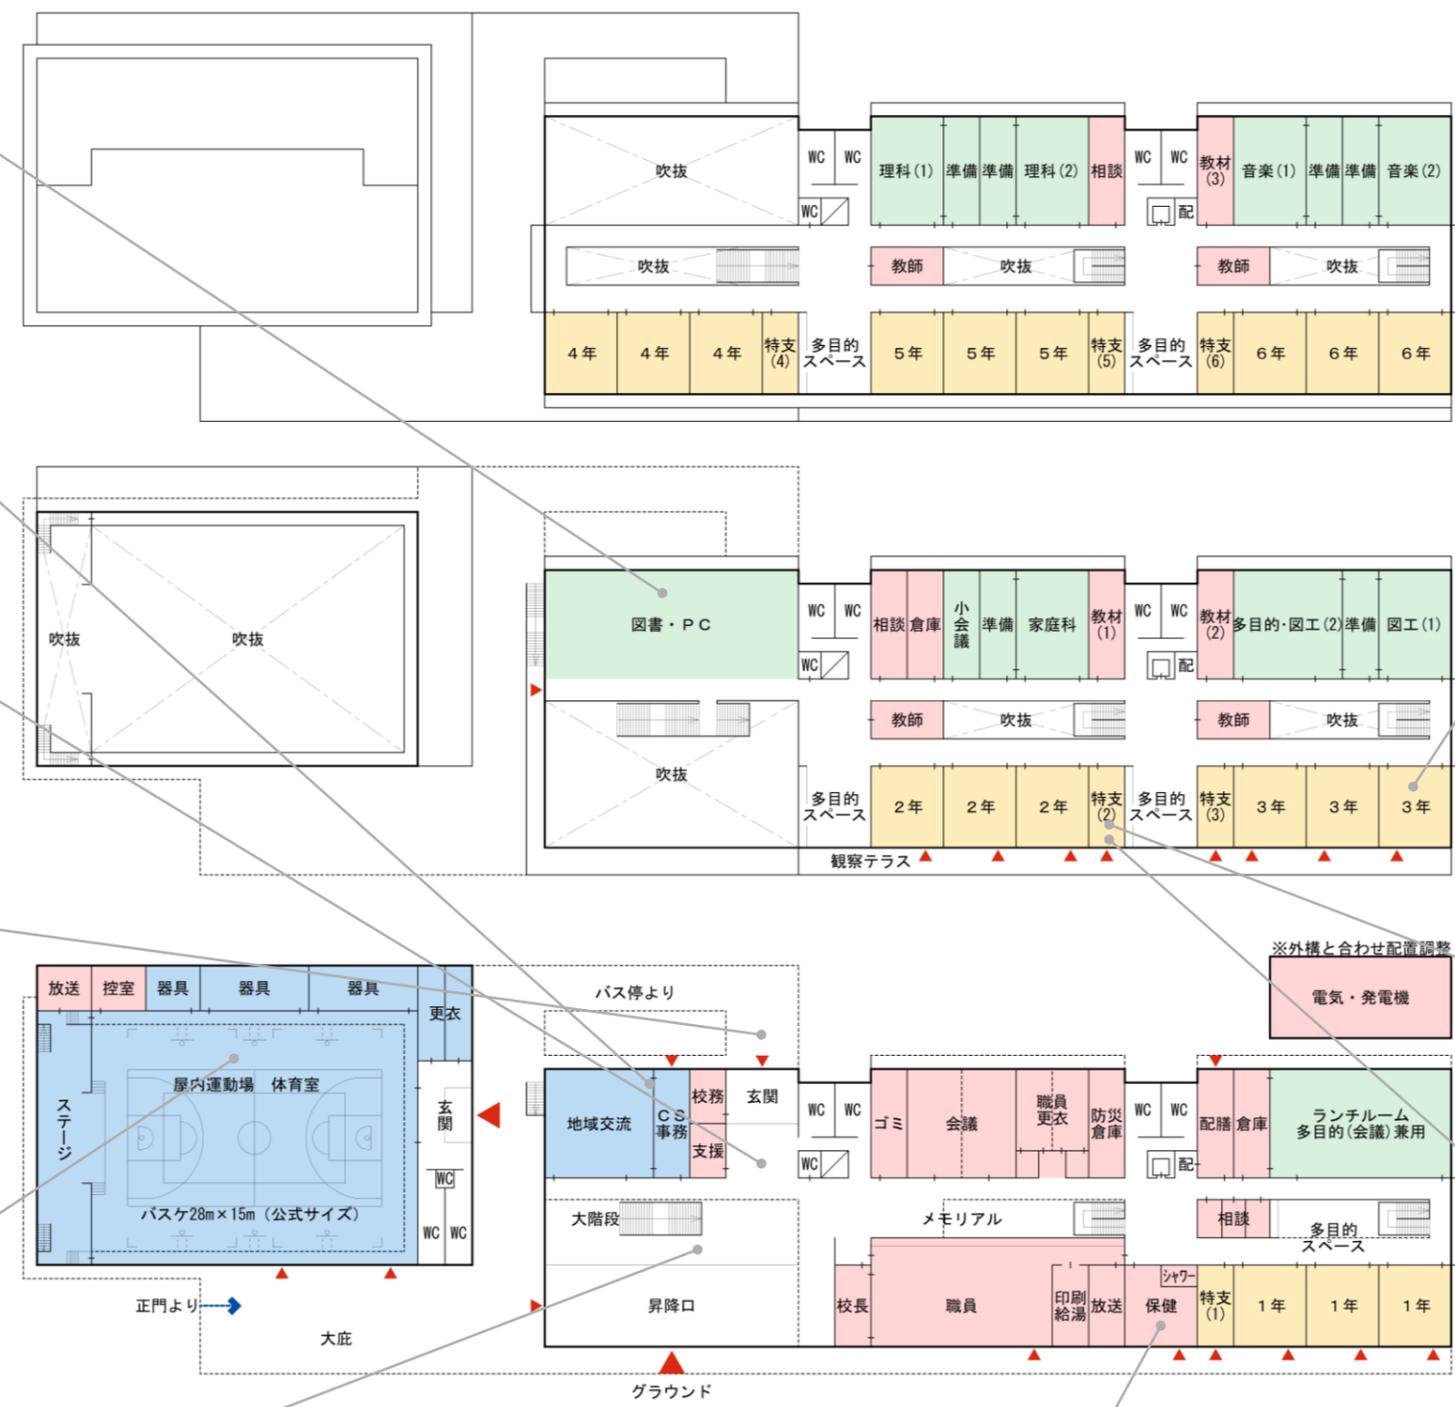

3階
2550m
PH50m

2階
2550m

1階
3250m

校舎合計 8400㎡
 ※大庇の面積除く
 屋内運動場1600㎡

Scale=1:600

校舎棟モデルプラン(案)