


プール専用附属室 76㎡
保有控除

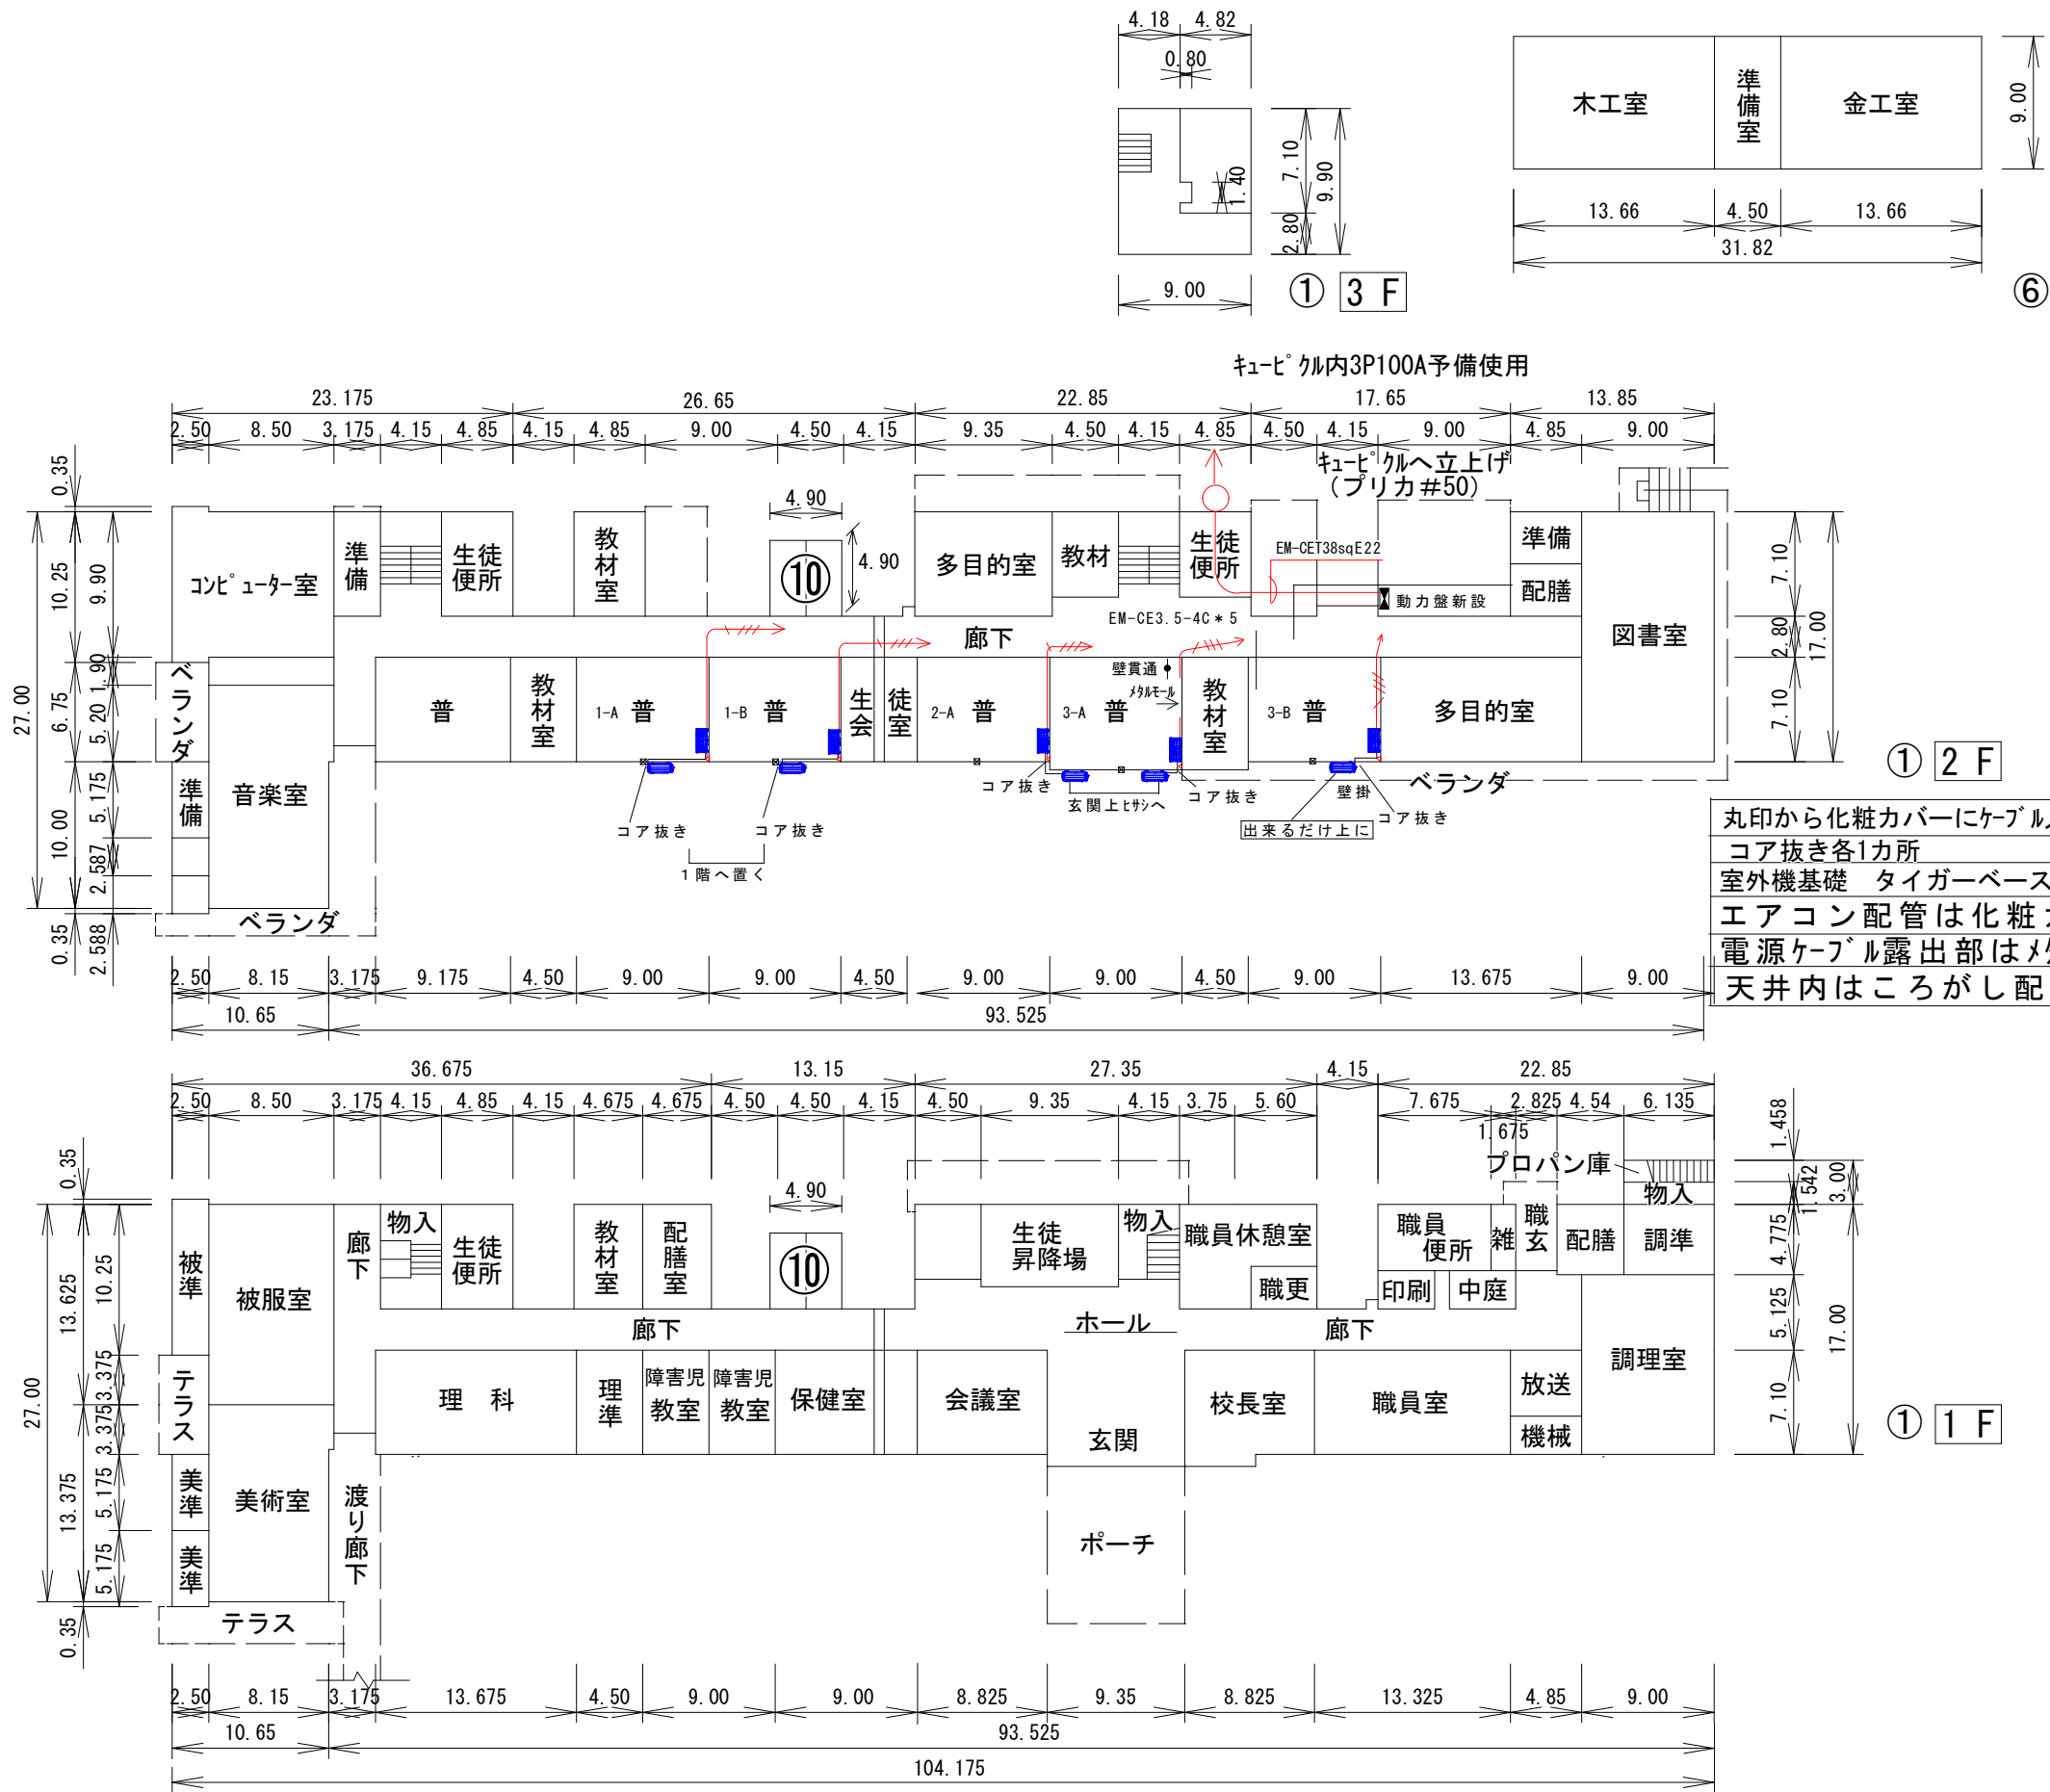

丸印から化粧カバーにケーブル入れる
コア抜き各1カ所
室外機基礎 タイガーベースL400
エアコン配管は化粧カバー使用
電源ケーブル露出部はメタルモール
天井内はころがし配線

