


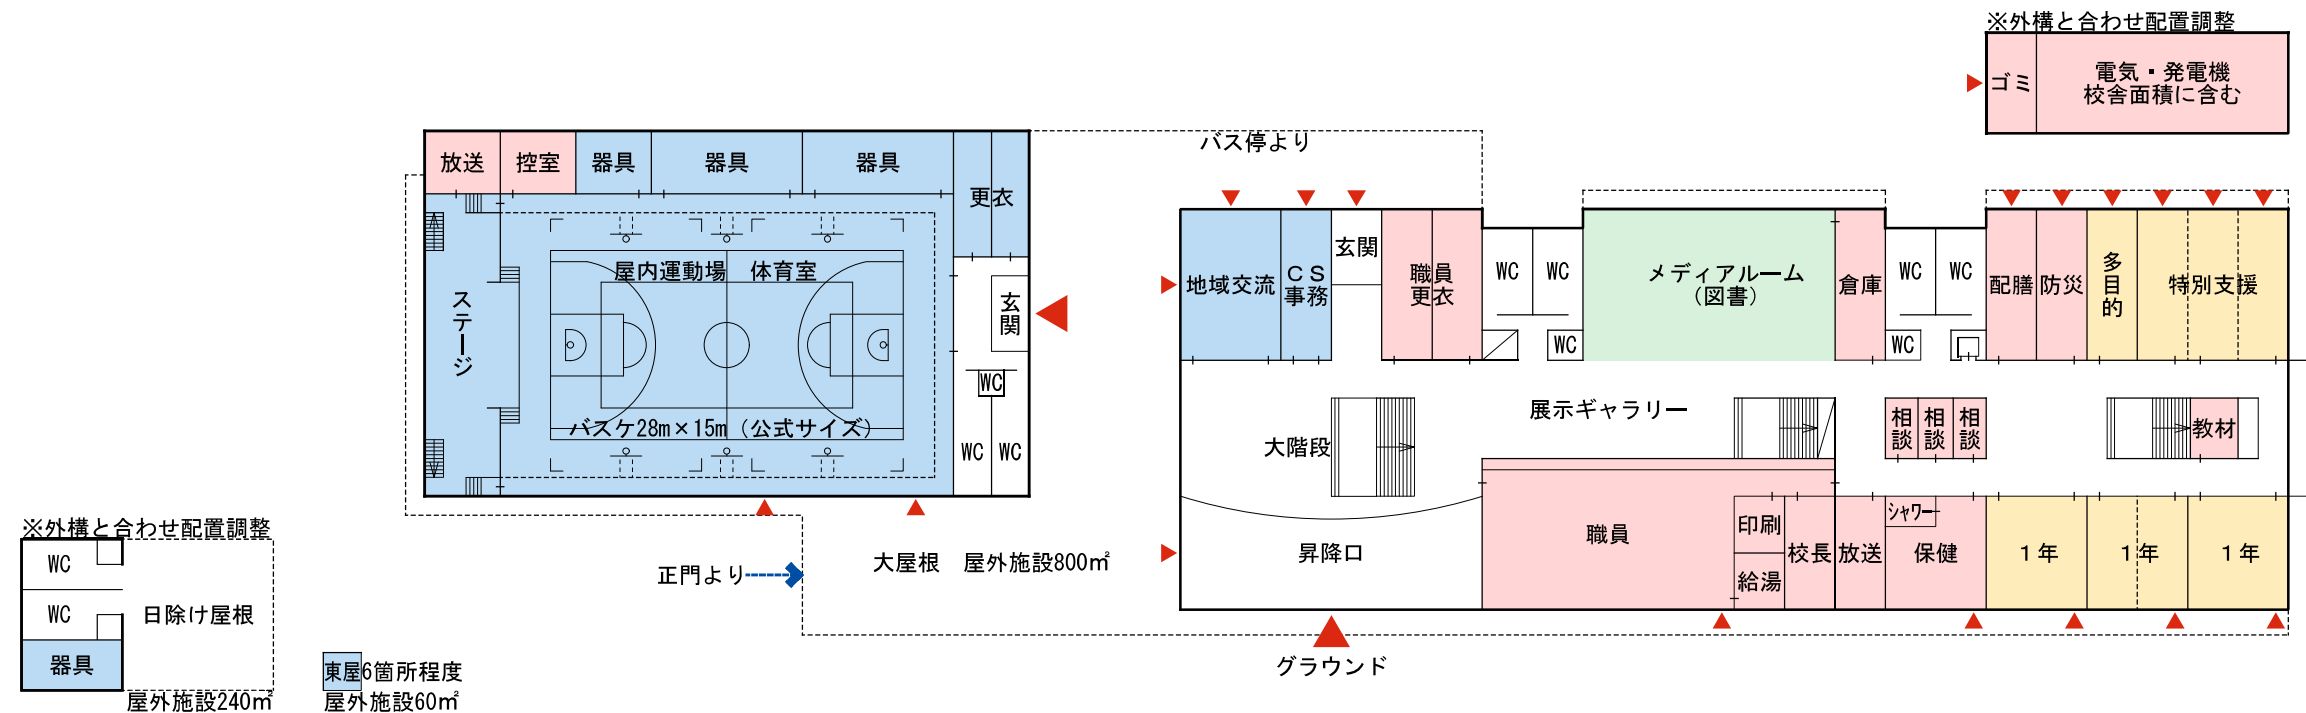
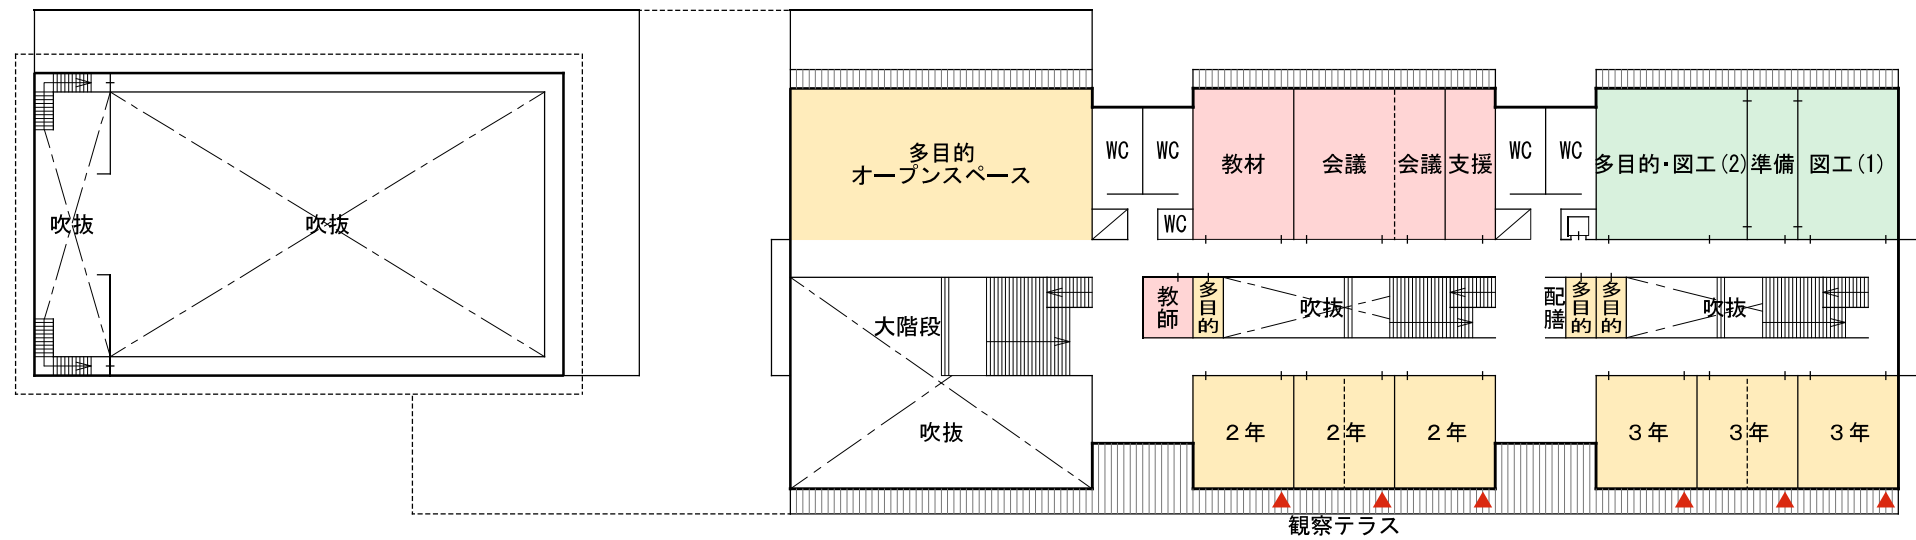
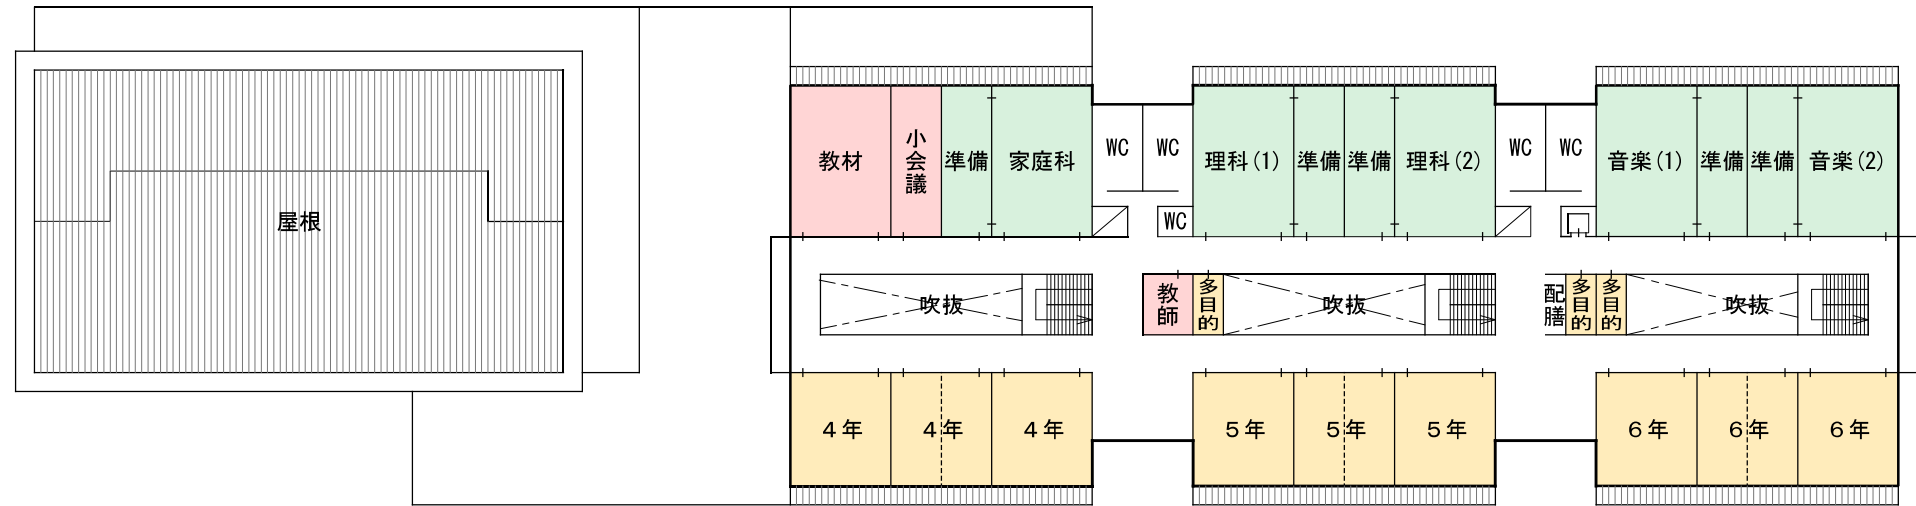


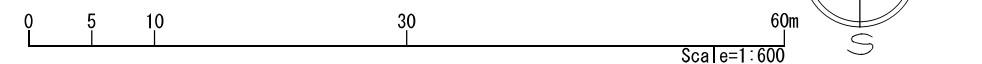


校舎棟モデルプラン(案)20241104

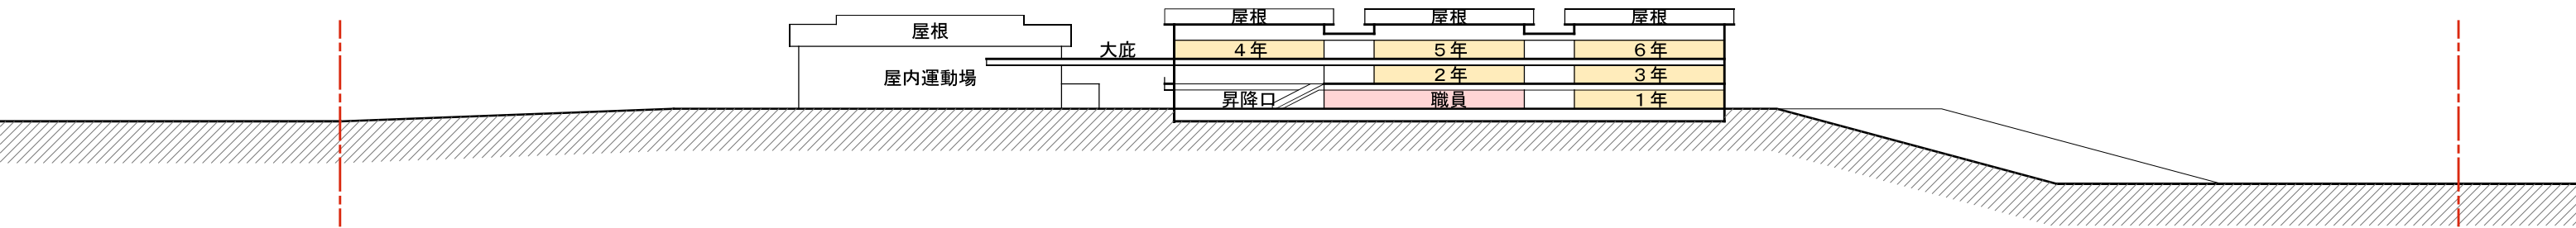


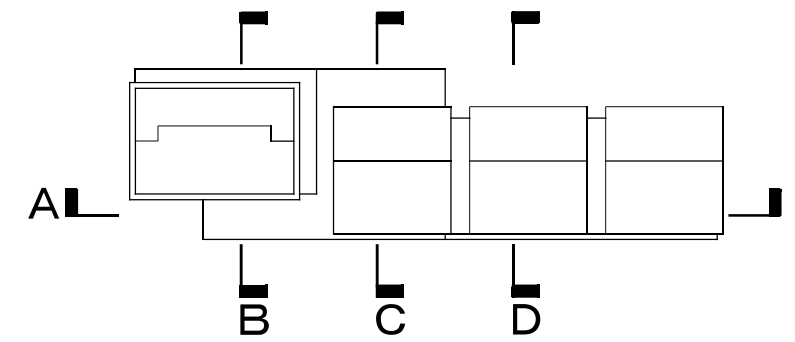

A 断面
敷地全体
Scale=1:1000

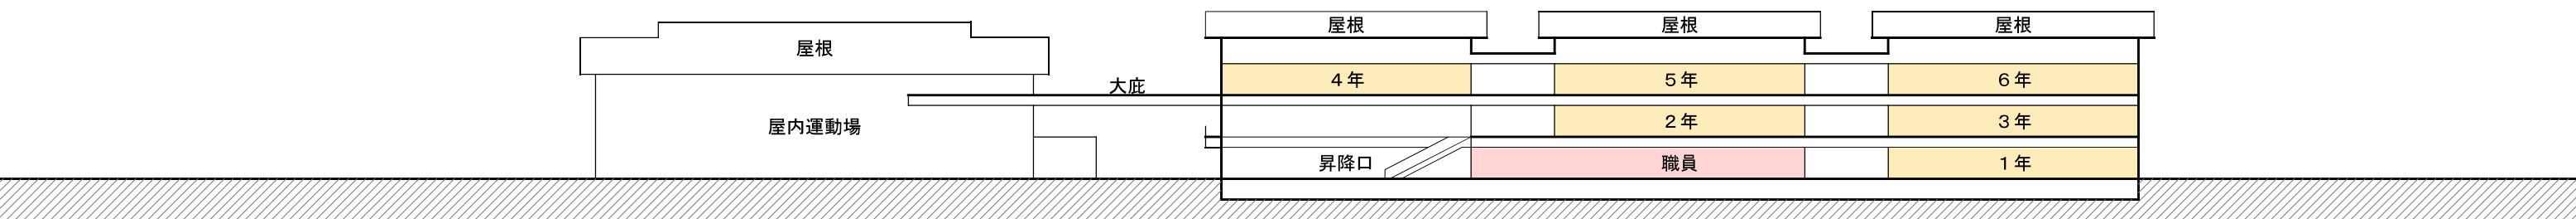

A 断面

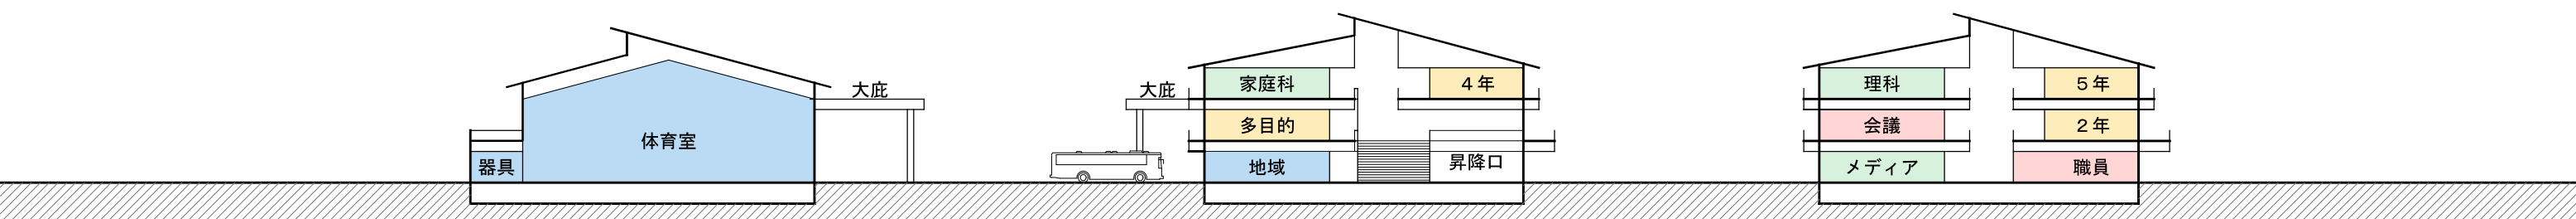



B 断面

C 断面

D 断面

校舎棟モデルプラン(案)20241104

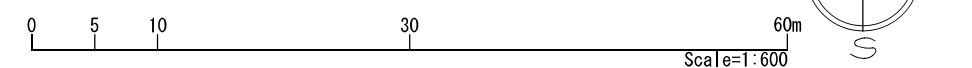

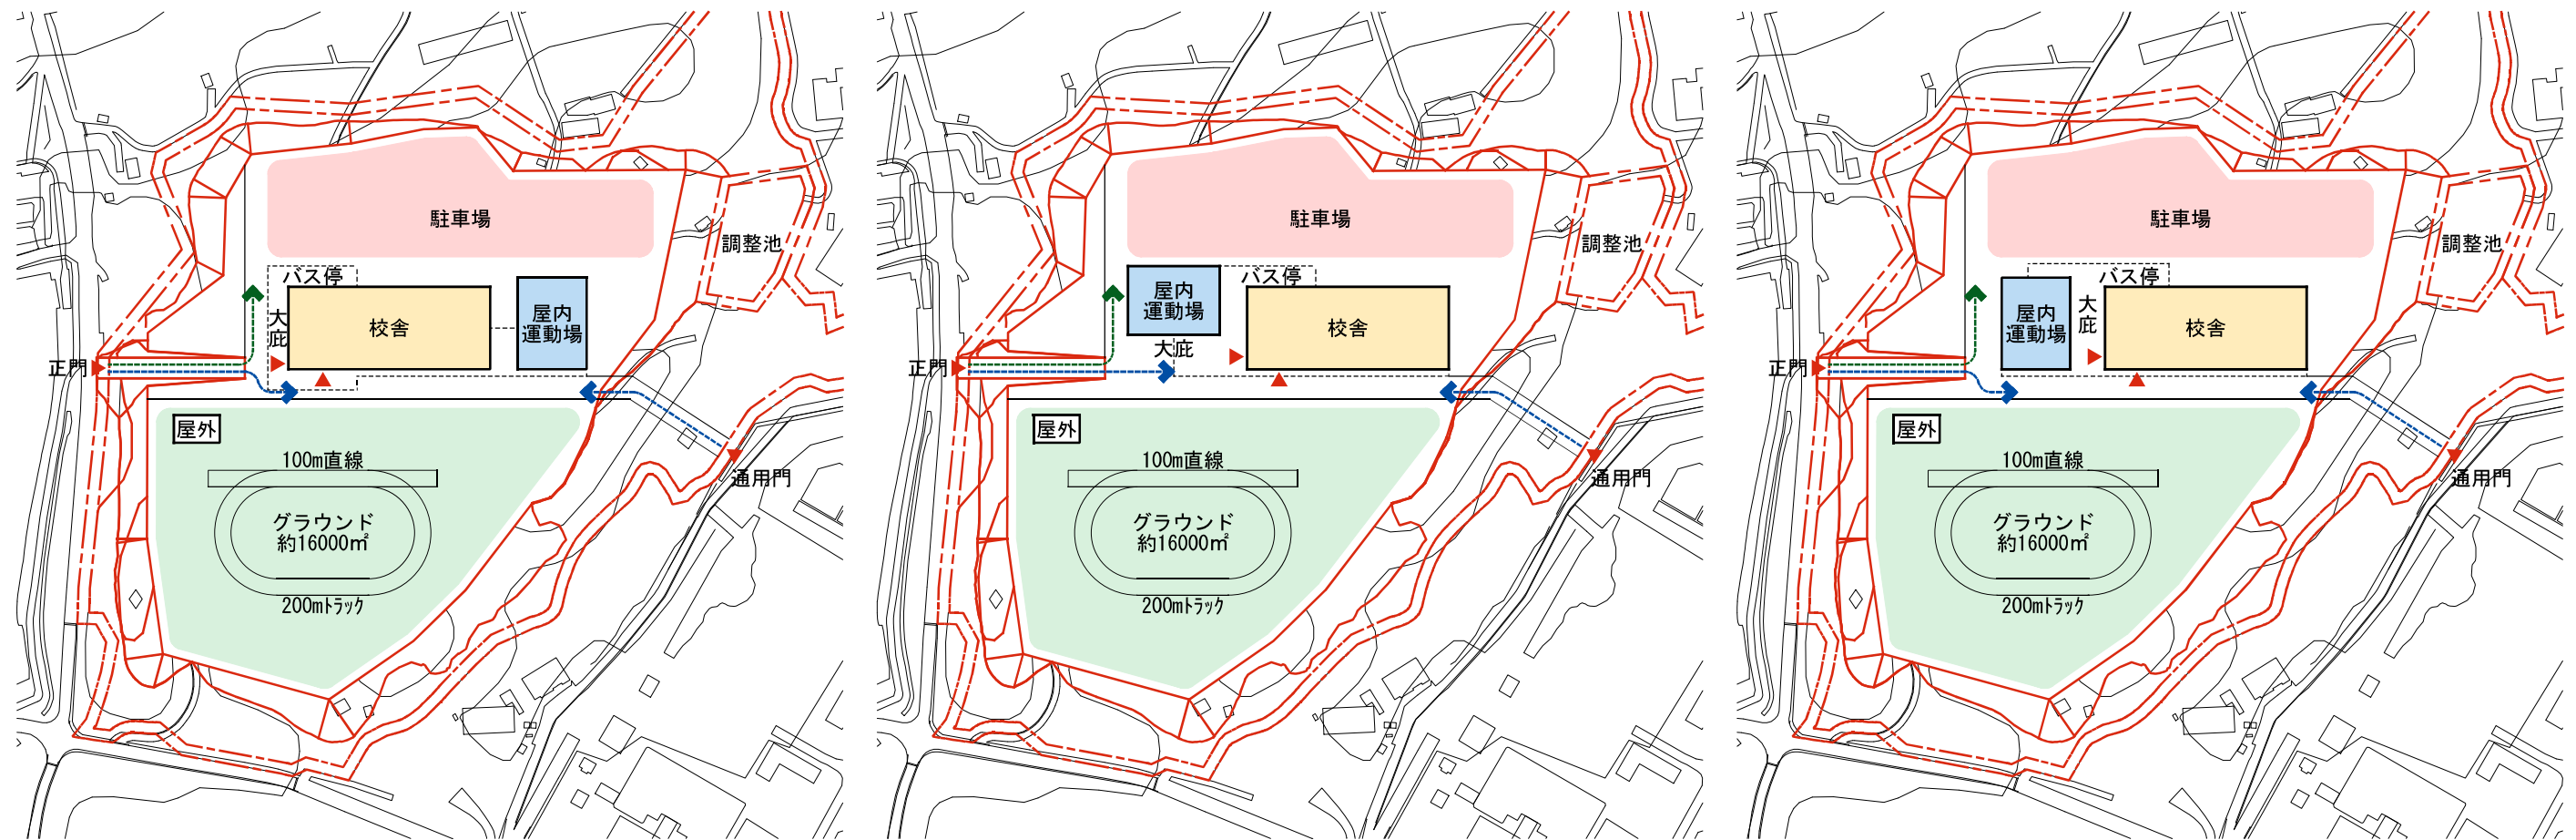

※施設配置計画(案)は、今後の検討により変更となる可能性があります。
 ※敷地図は、国土地理院の図を基に作成しており、測量後に線形調整する可能性があります。

