


勢和公民館 各室配置図

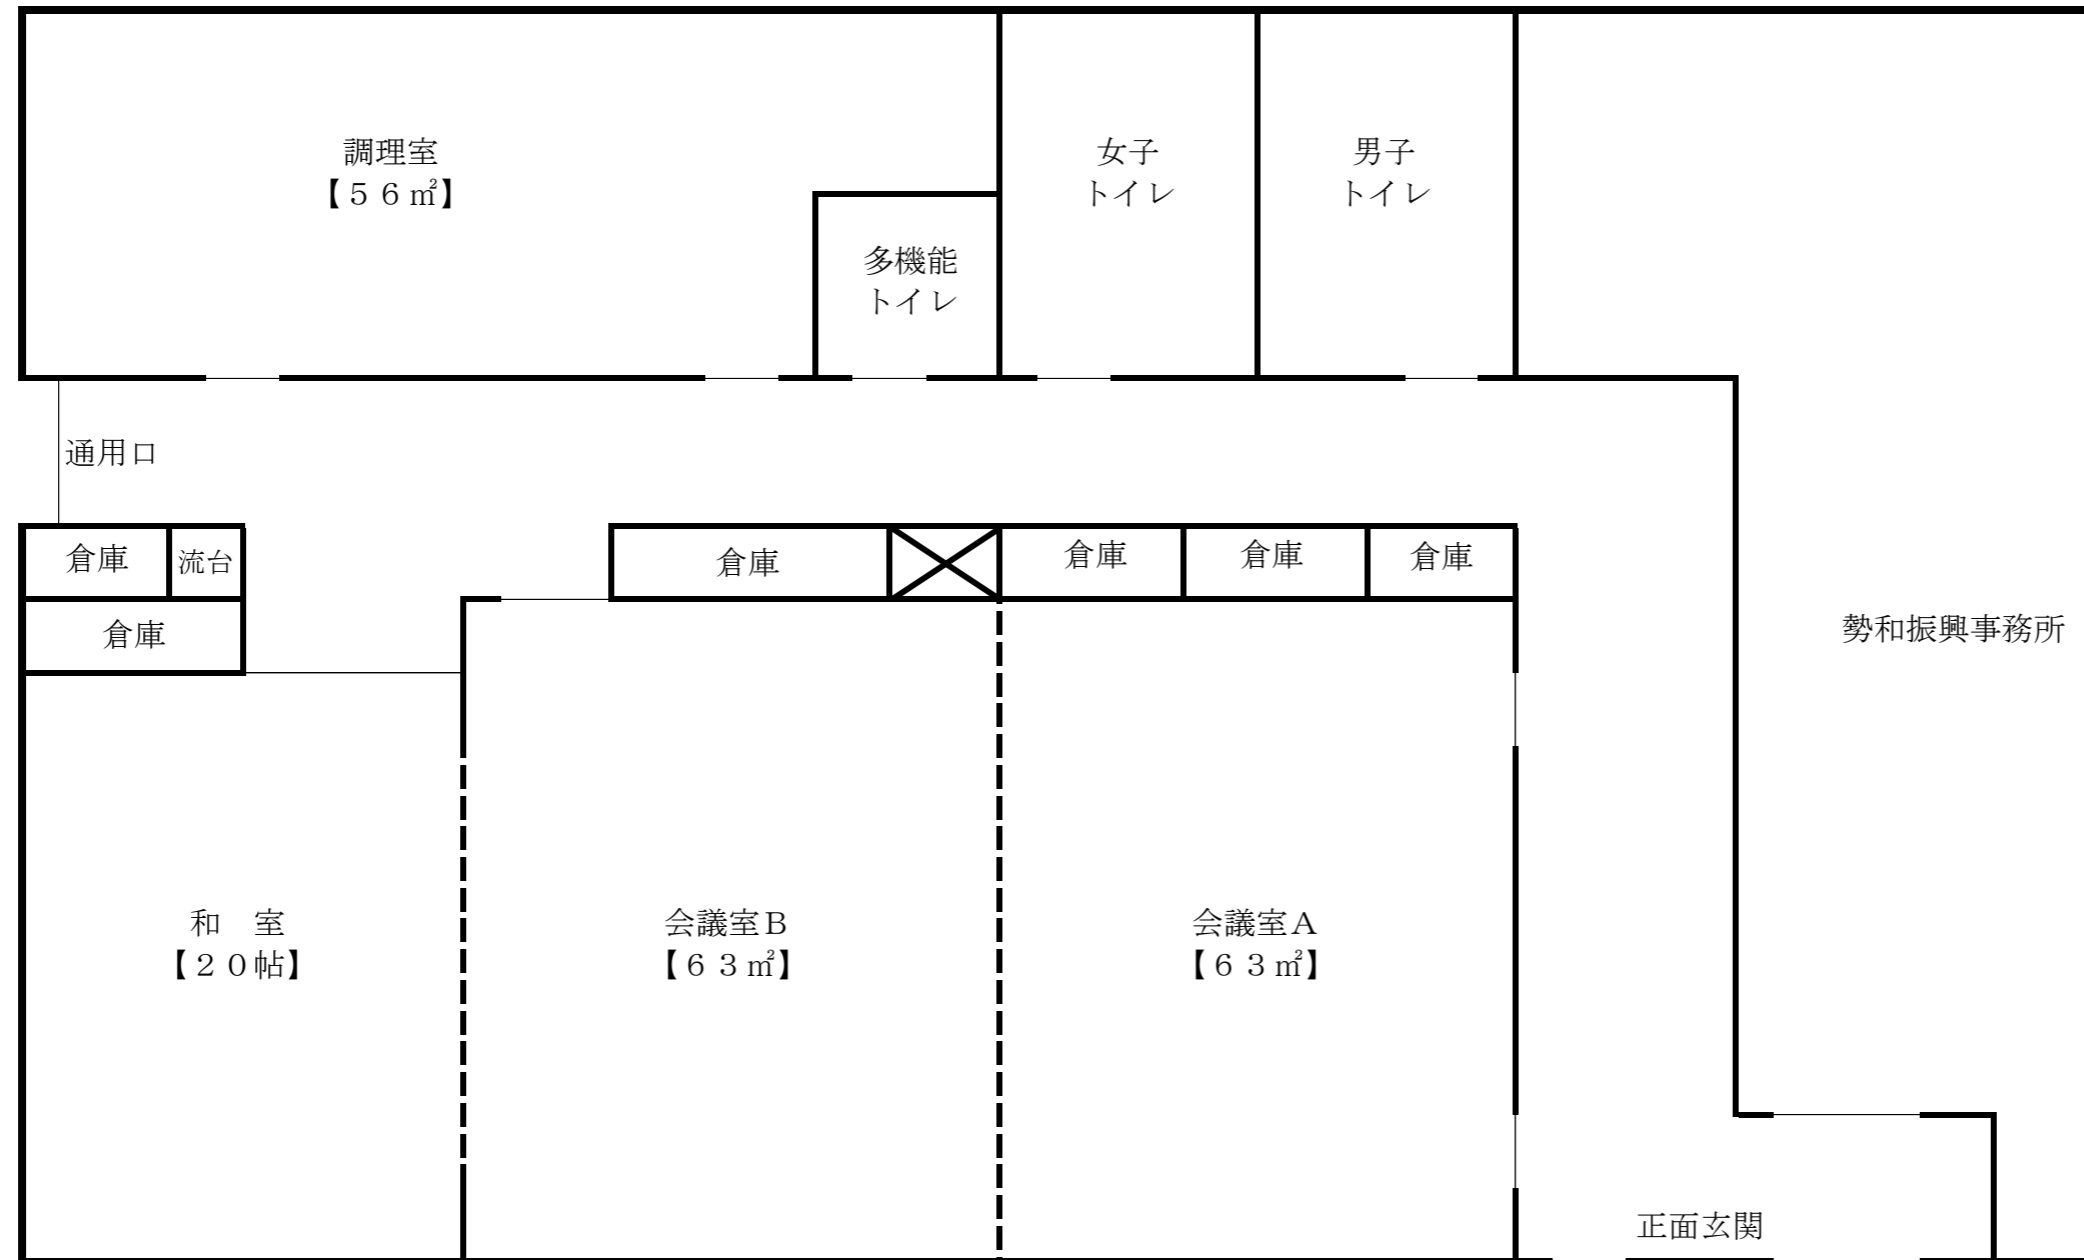

※会議室Aと会議室Bは可動式パネルで仕切られています。間仕切りを開放することで1室になります。

※会議室Bと和室は襖で仕切られています。