

凡例	内容
	砕石敷き
	AS舗装
	インターロッキング舗装
	カラー舗装
	自然土舗装(ガソリン)
	人工芝張り
	アスファルト舗装 (屋外用防滑性床シート)
	上屋範囲
	低木
	畑
	ウッドデッキ
	送迎用動線



職員用駐車場

出入口

みまもりの森

3~5歳児保育室

遊戯室

管理棟

給食棟

キャノピー


0~2歳児保育室

菜園

送迎用駐車場

沈砂池
FH=40.63(堆砂位)
FH=39.93(池底位)

2号調整池
H.H.W.L=42.95
H.W.L=42.57
池底位=40.63

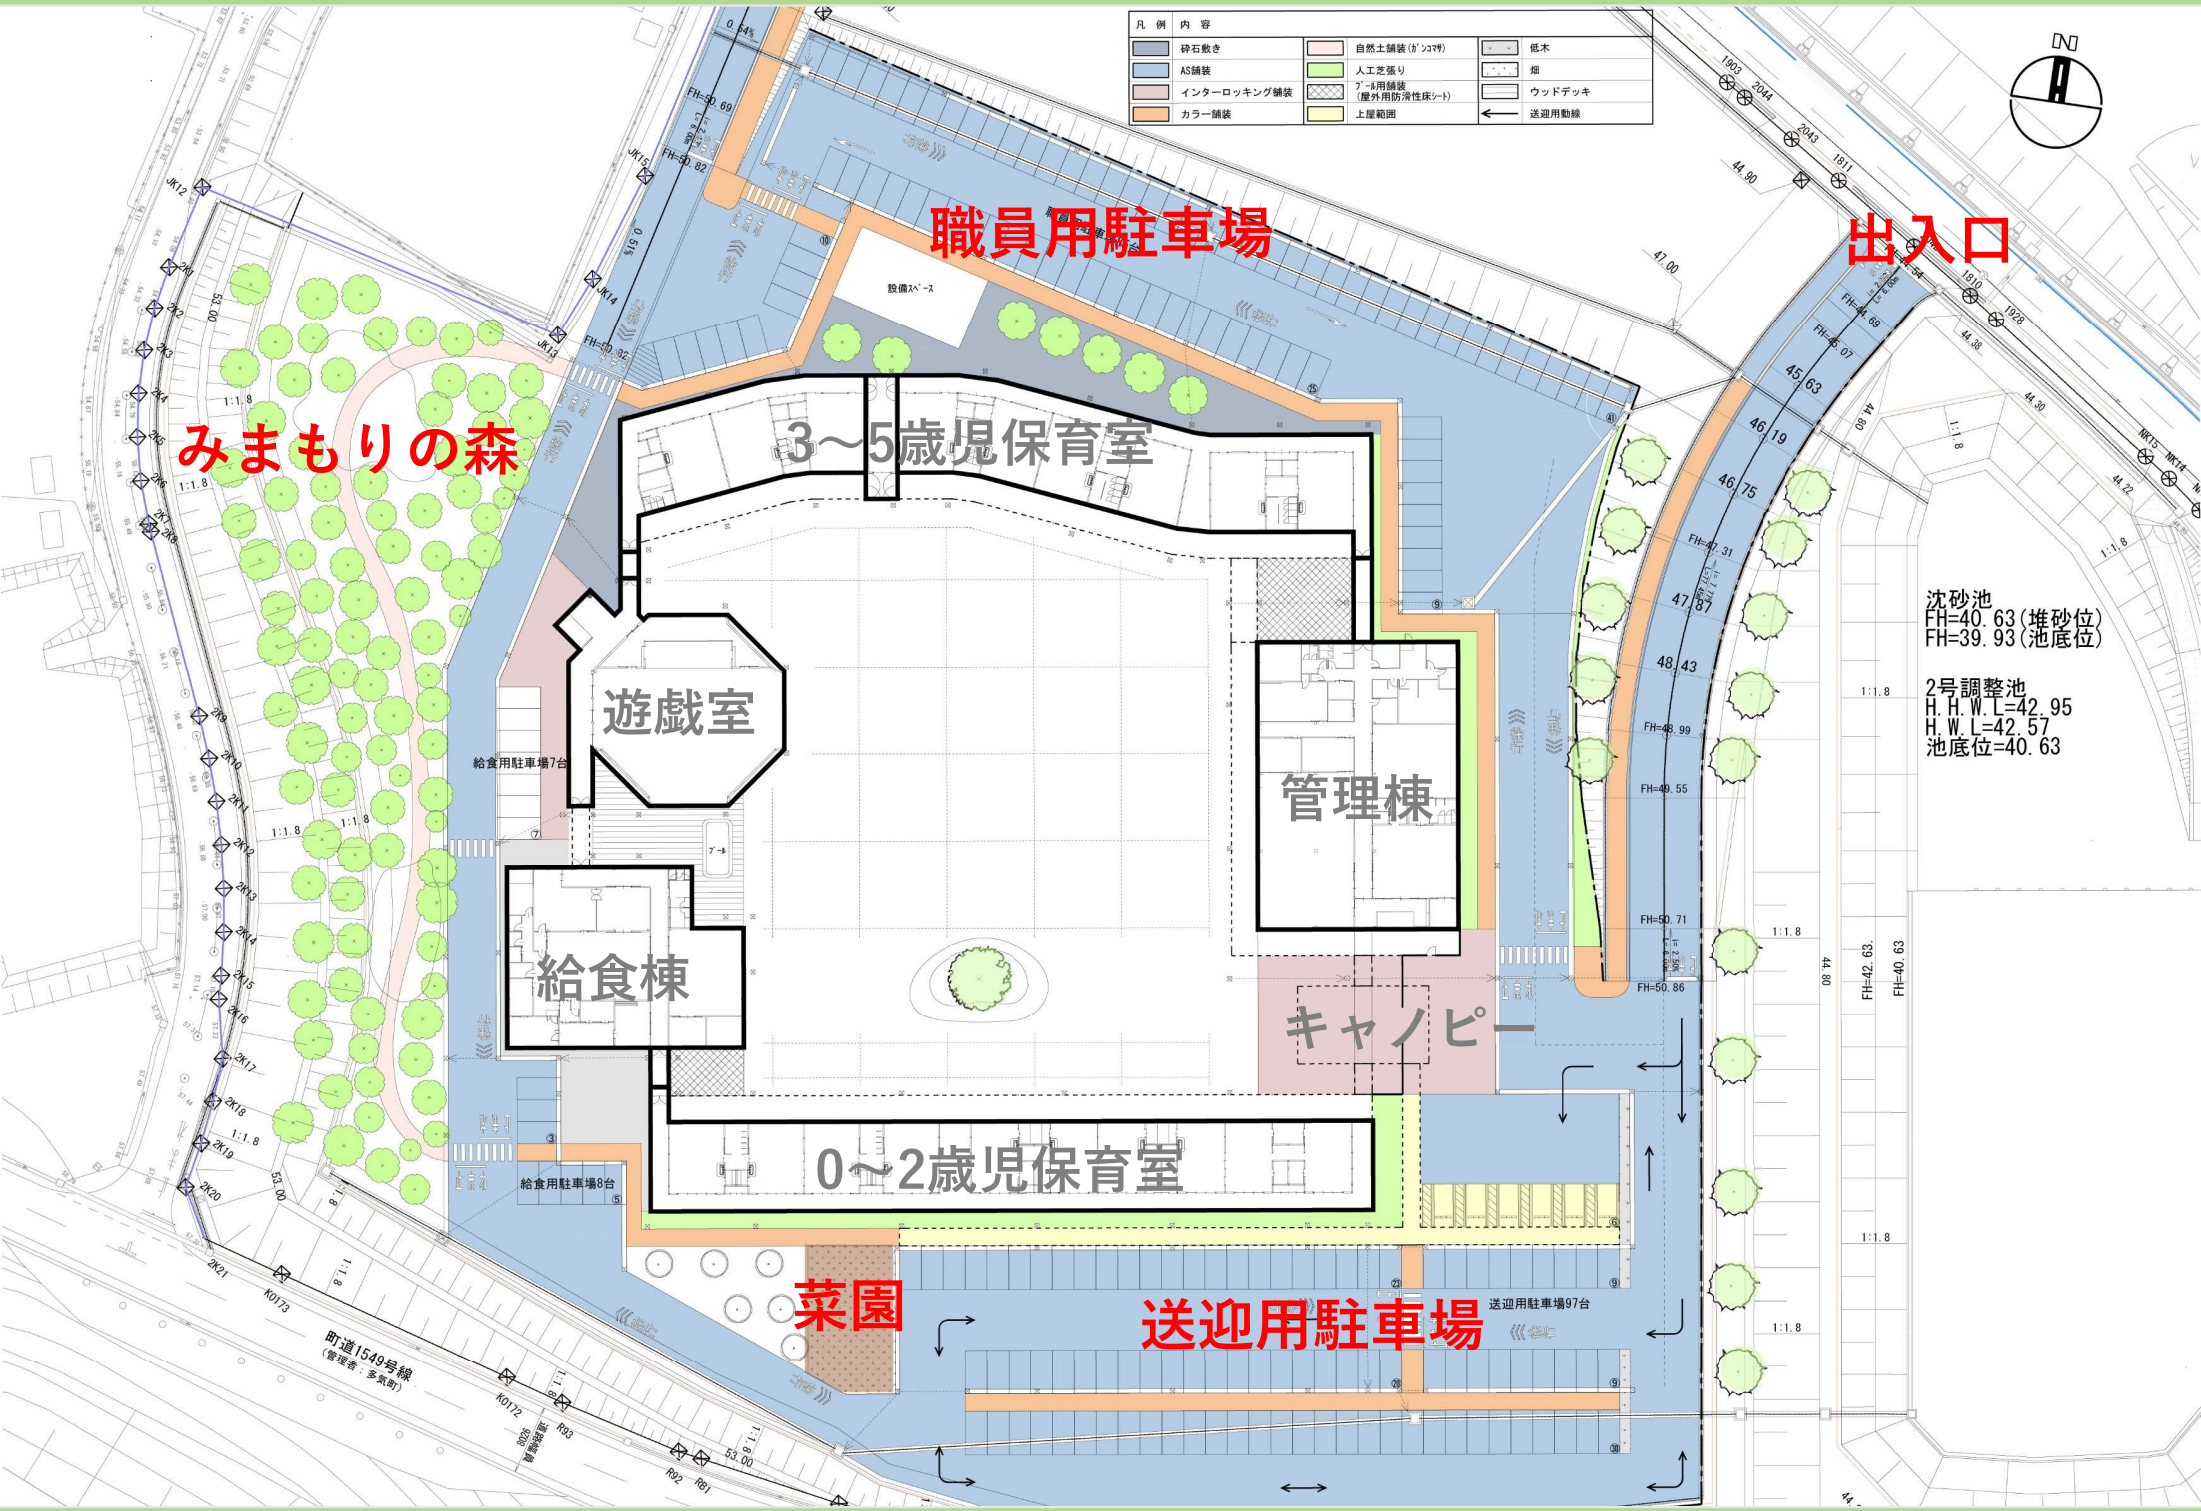

3~5歳児保育室

遊戯室

管理棟

給食棟

キャノピー

0~2歳児保育室

給食用駐車場7台

給食用駐車場8台

送迎用駐車場97台

