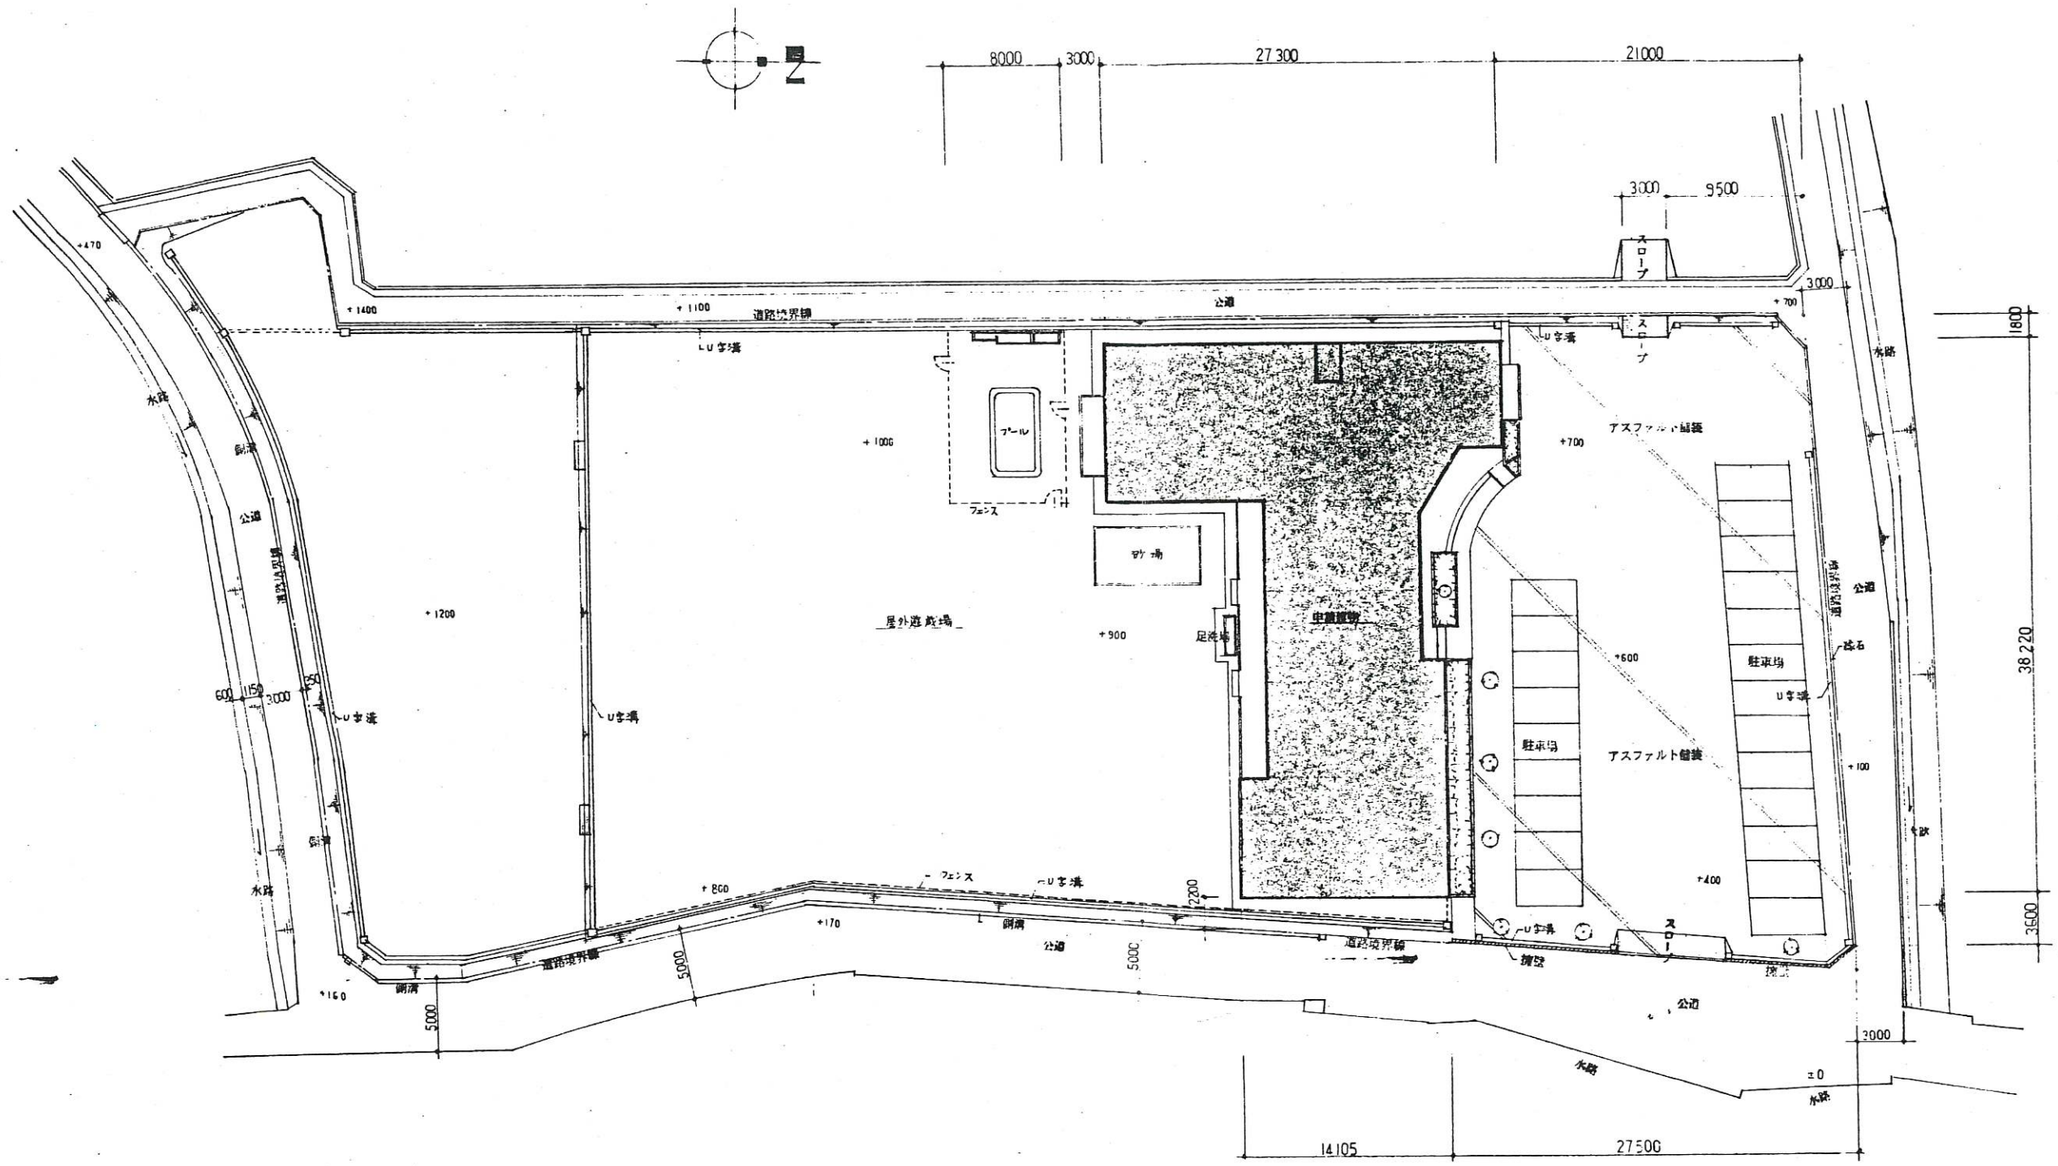

面積表

	㎡ 坪
建築面積	666.11
床面積	611.06 (184.85)

配置図 1/300

工事名称	図面名称	縮尺	担当	図面No.	全図面No.
西外城田保育所建築工事 設計図	配置図 面積表	1/300		A－5	