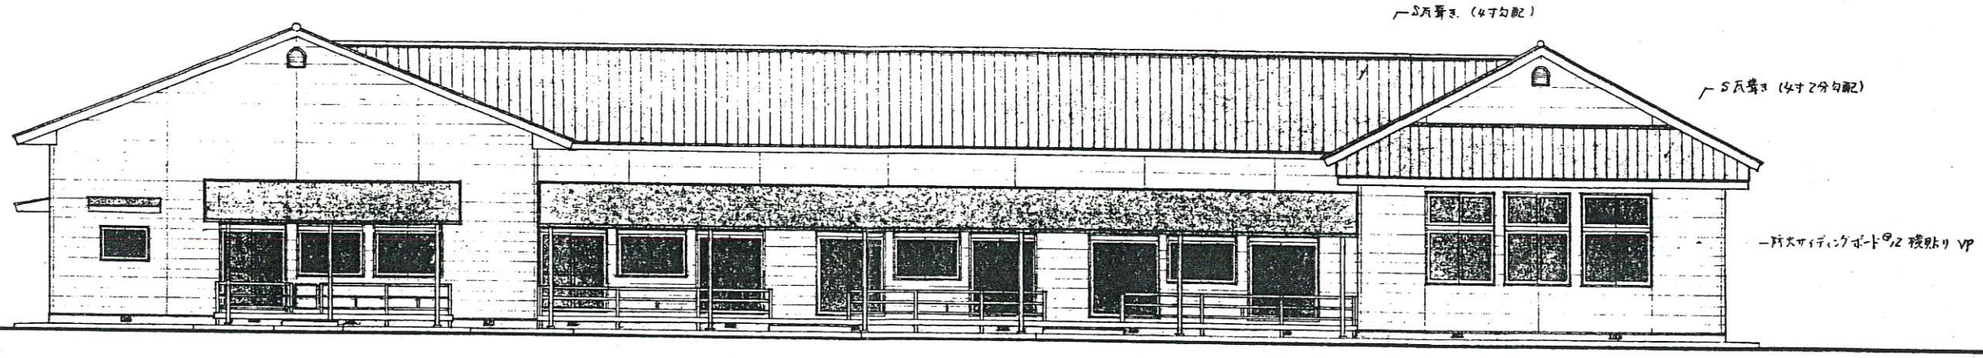

南 立 面 図　1/100

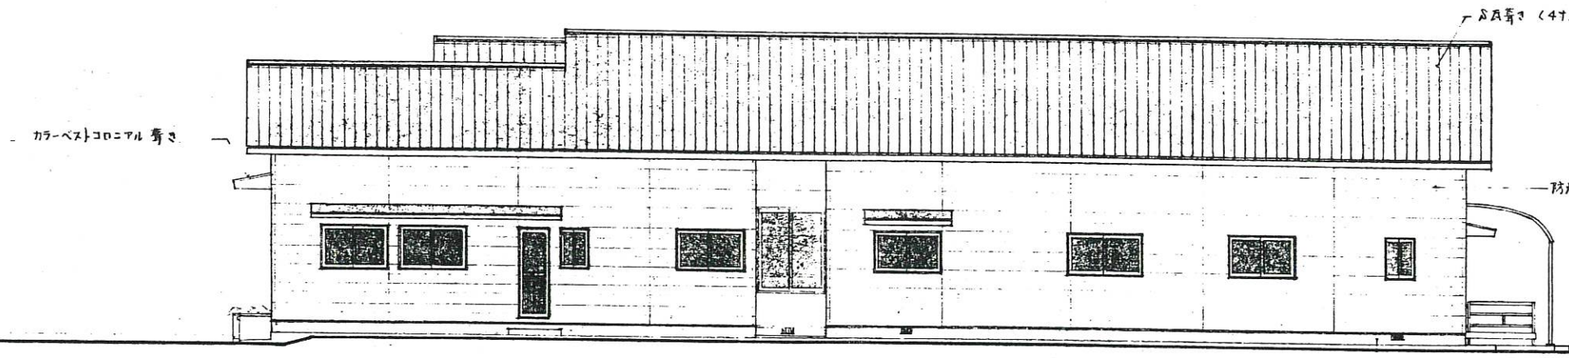

西 立 面 図　1/100

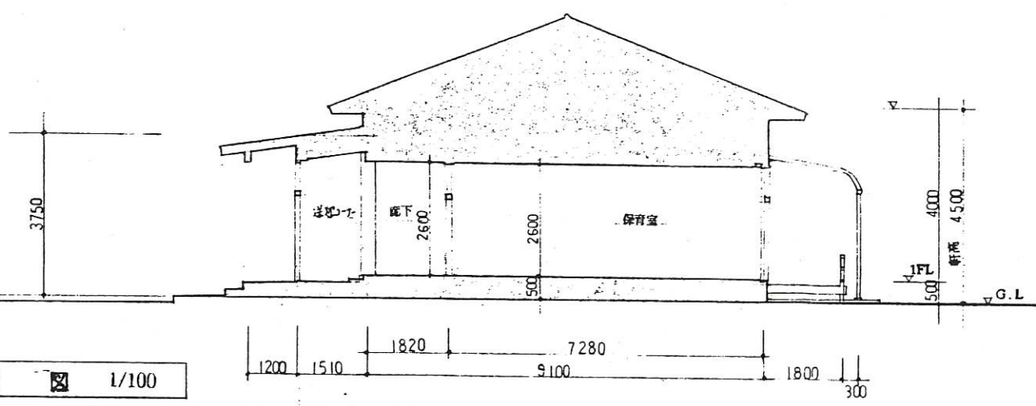

断 面 図　1/100

	工事名称 西外城田保育所建築工事 設計図	図面名称 立面図 断面図	縮尺 1/100 1/100	[redacted]	担当	図面No. A－8	全図面No.