


花壇 コンクリート打敷の補修  
アクリル系吹付サイ  
コーナ材


北立面図 1/100

軒先高さ 300\* CL  
50角サイ貼り  
花壇 コンクリート打敷の補修  
アクリル系吹付サイ  
屋根材: 珪石付金剛砂

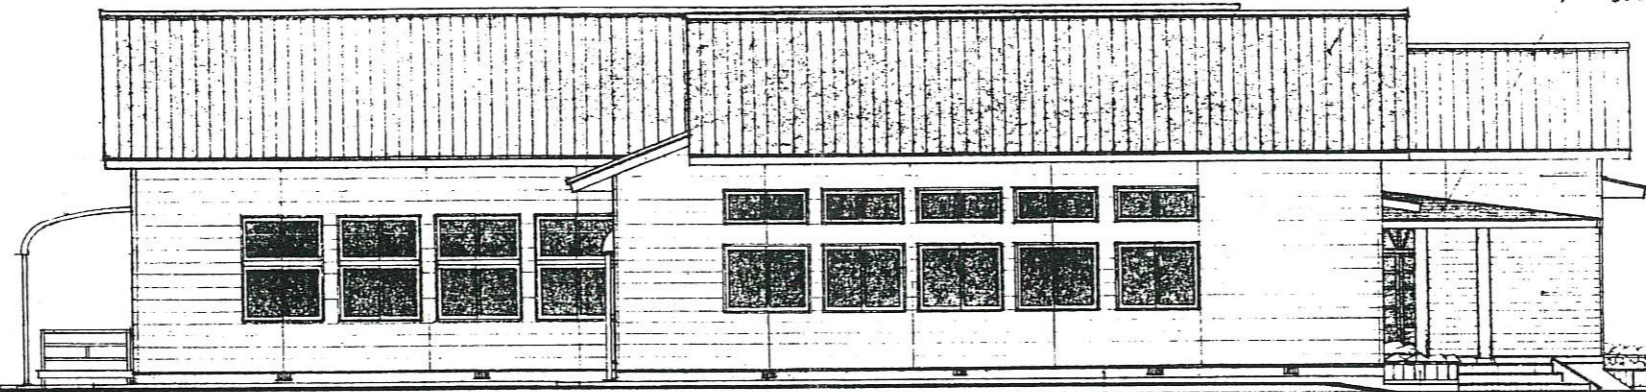

東立面図 1/100

屋根材: 珪石付金剛砂  
花壇 コンクリート打敷の補修  
アクリル系吹付サイ

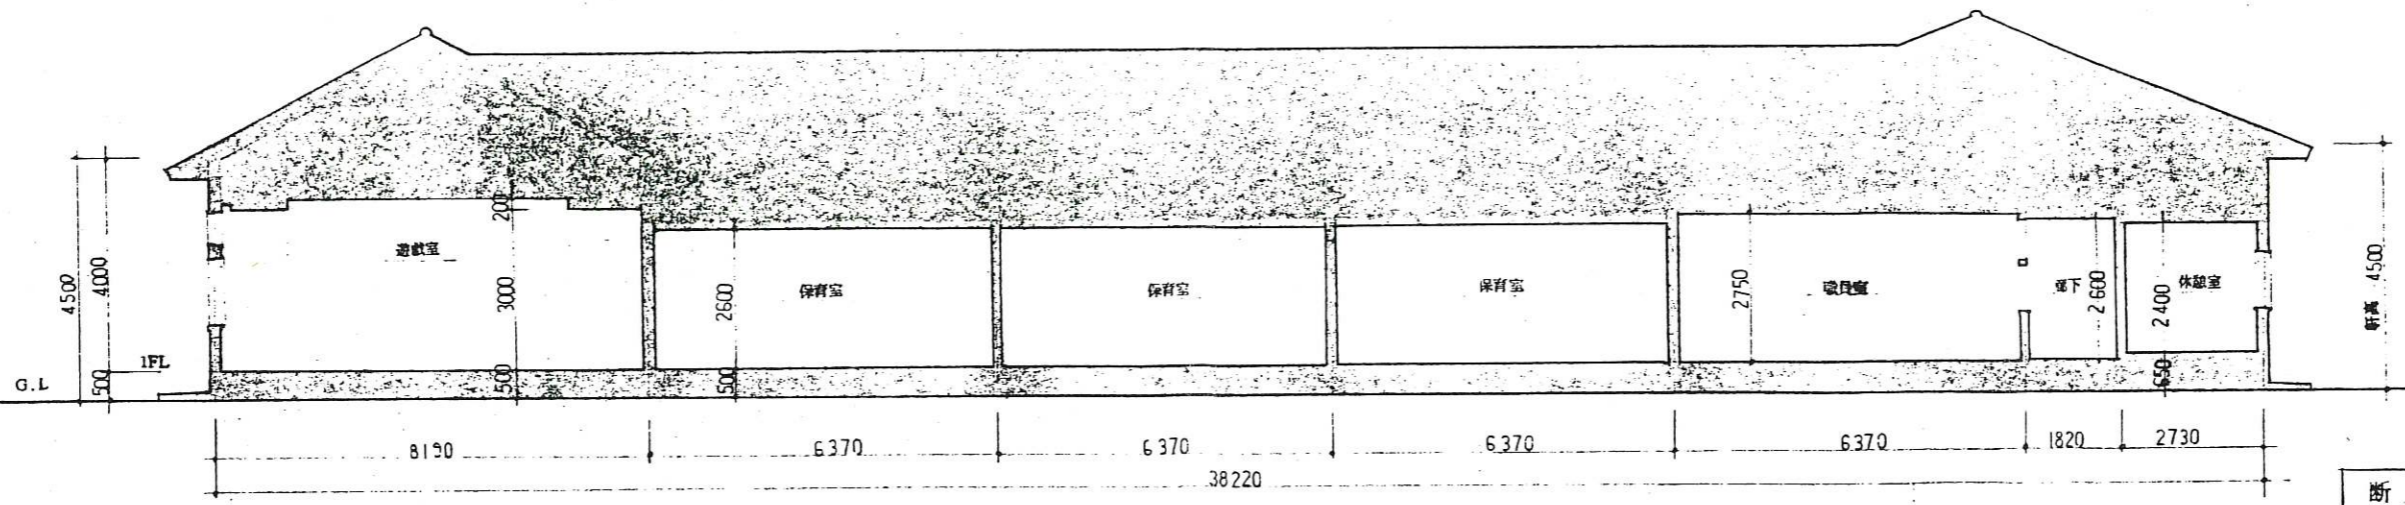

断面図 1/100

工事名称	西外城田保育所建築工事 設計図	図面名称	立面図 断面図	縮尺	1/100 1/100	担当	[Redacted]	図面No	A-7	全図面No	
------	-----------------	------	------------	----	----------------	----	------------	------	-----	-------	--