



調 査 図 面

施設名	佐奈保育園	棟番号・建物名	園舎	図面名称	配置図
-----	-------	---------	----	------	-----

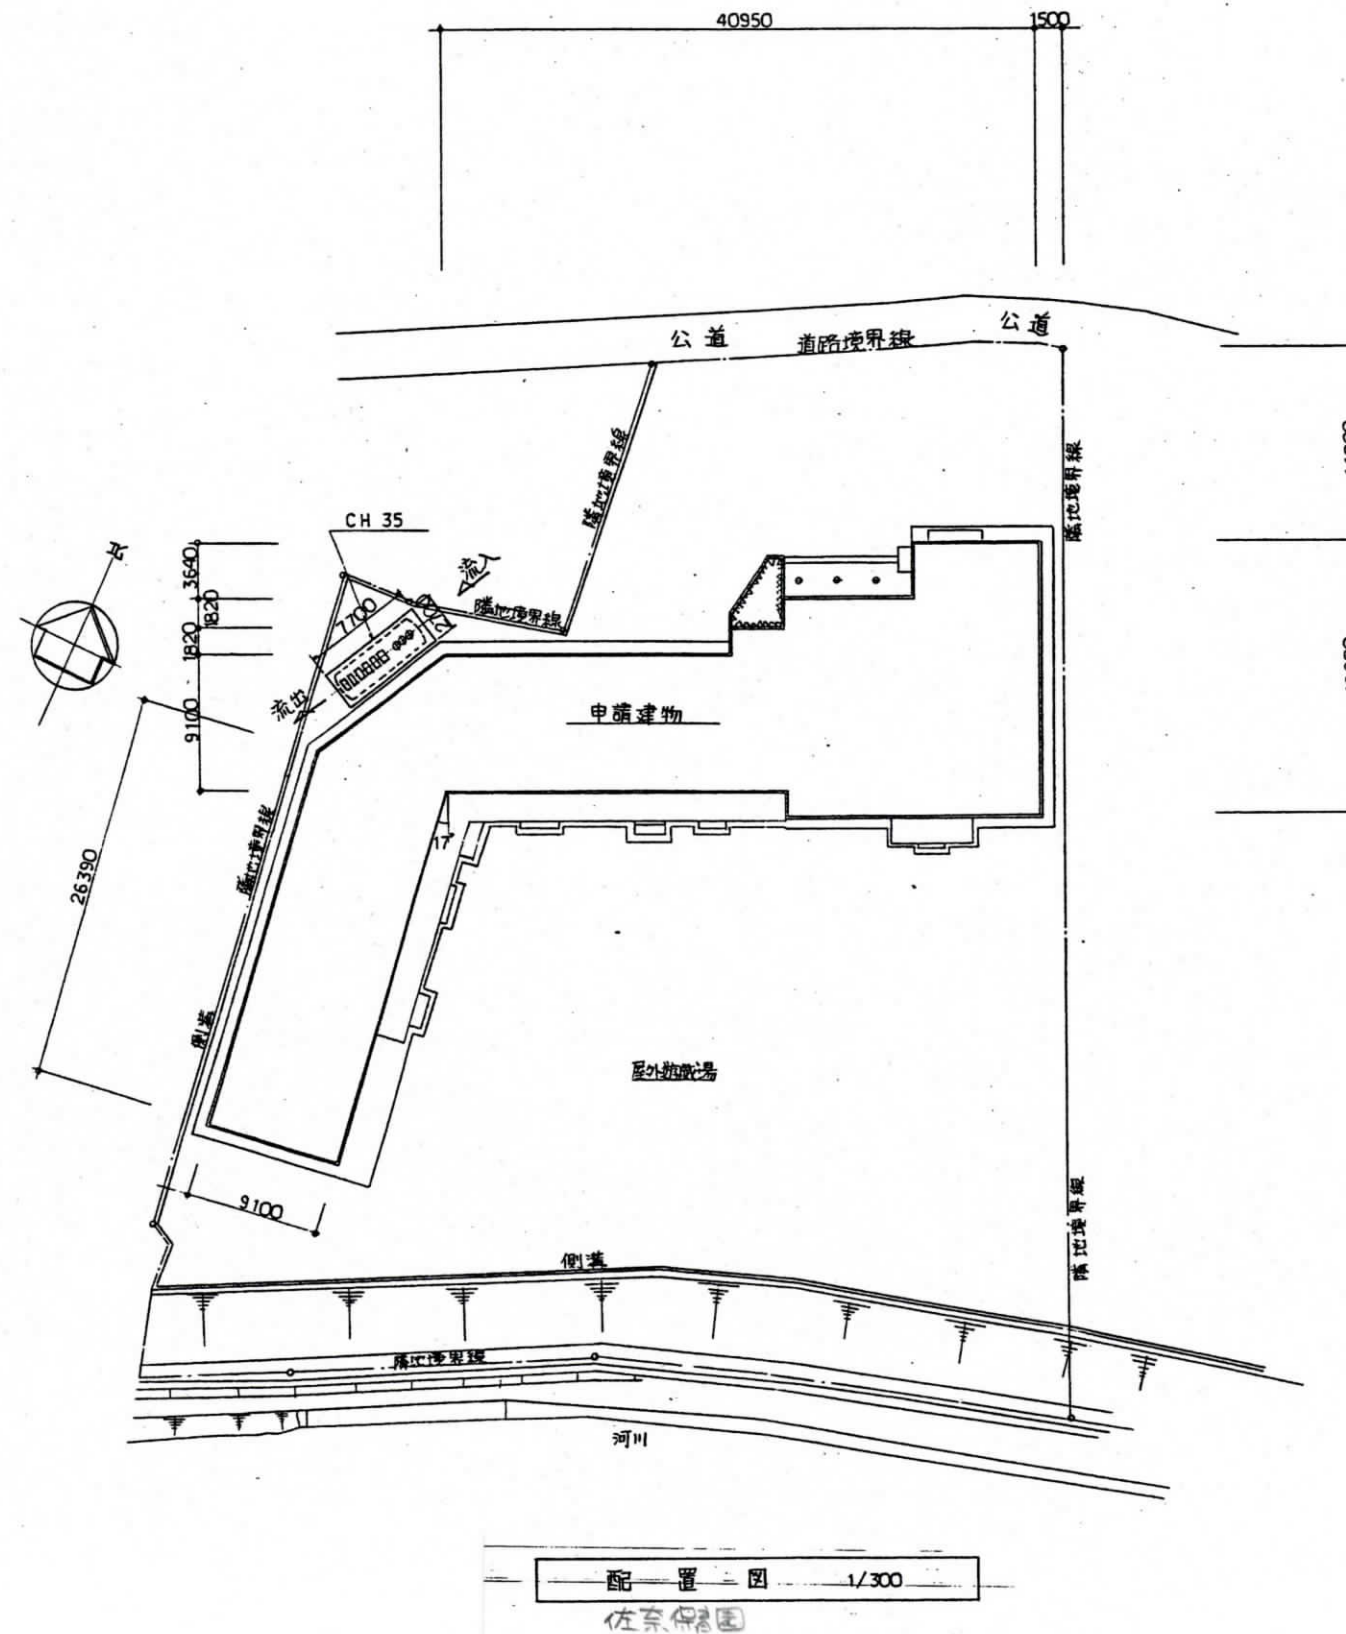


注) 配置図及び各階平面図を添付し、指摘のあった箇所(特記すべき事項を含む)や撮影した写真の位置等を明記する。

調査図面

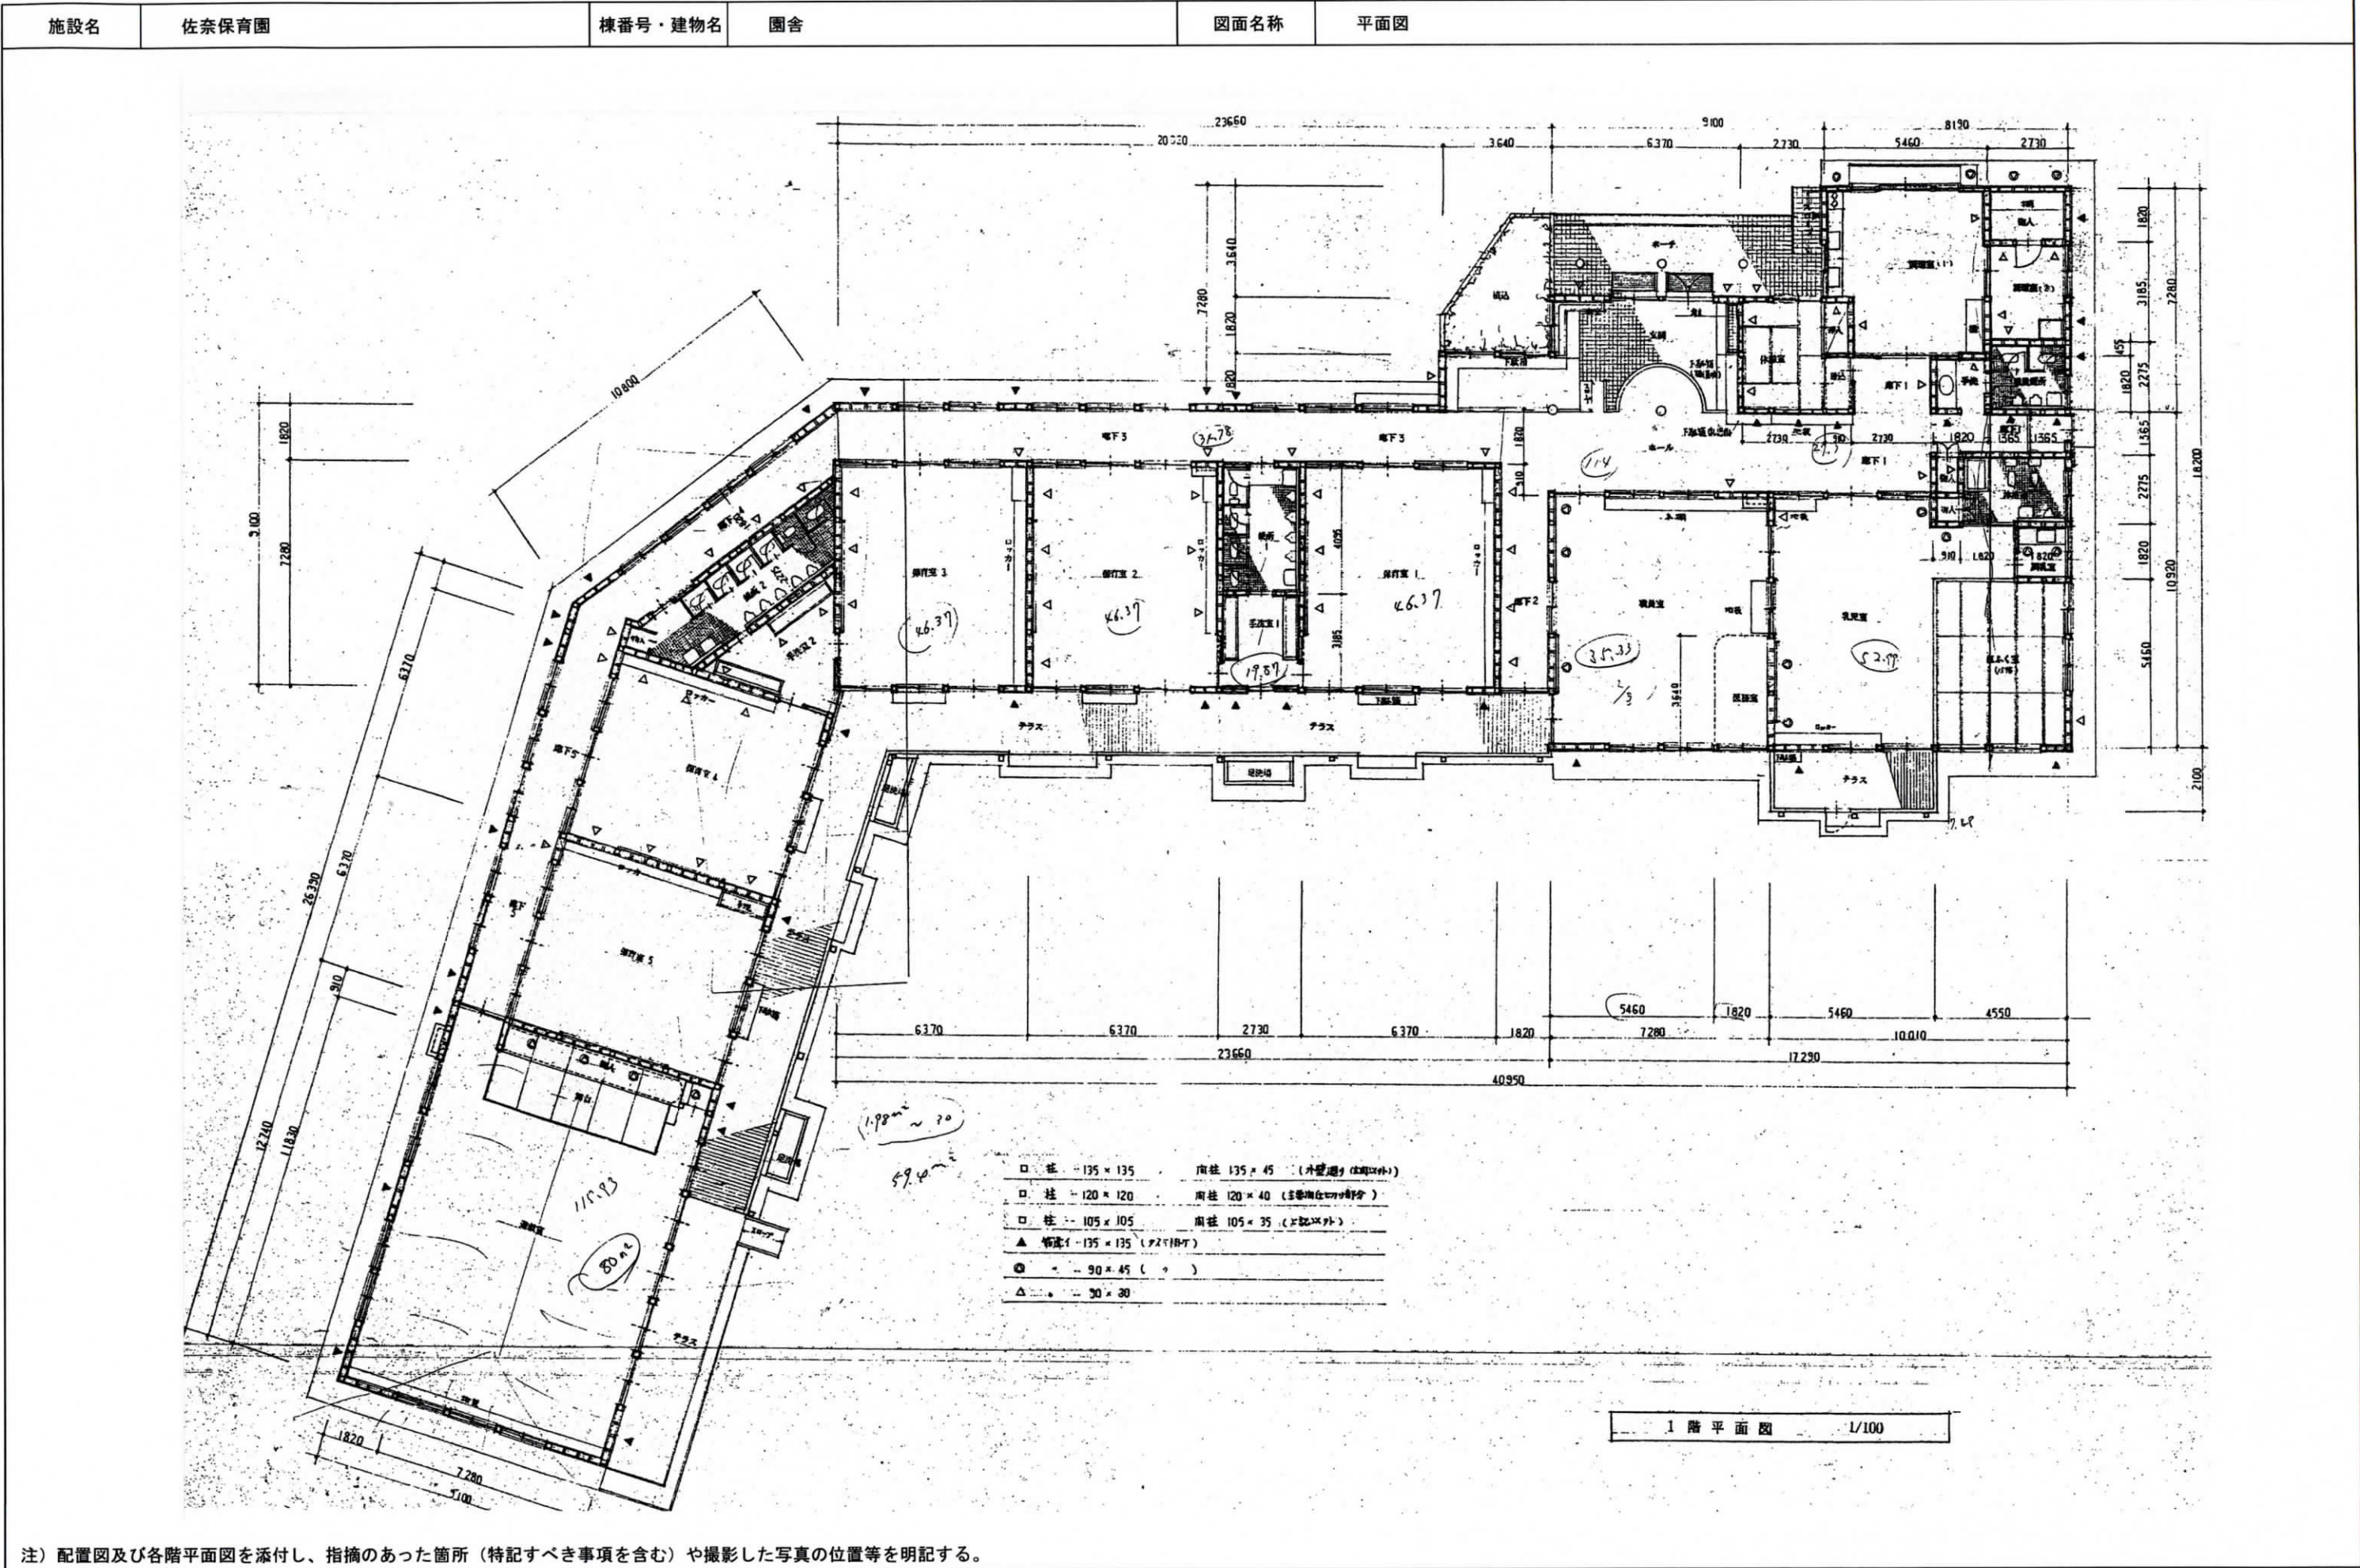


調査図面


施設名	棟番号・建物名	園舎	図面名称	立面図
-----	---------	----	------	-----

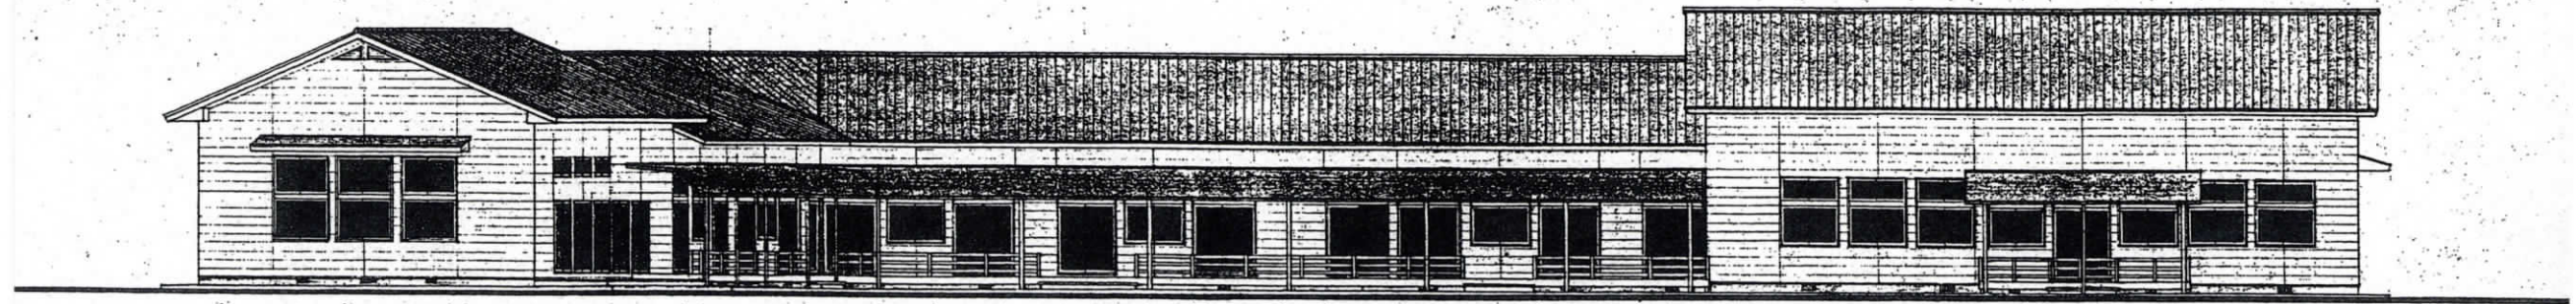


南立面図 1/100

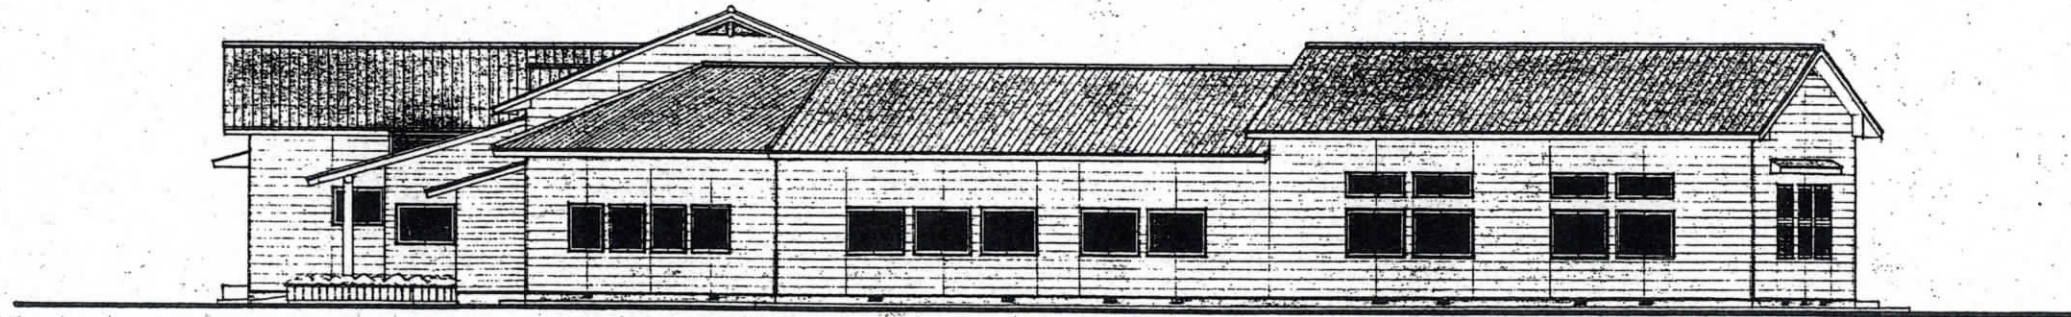

西立面図 1/100

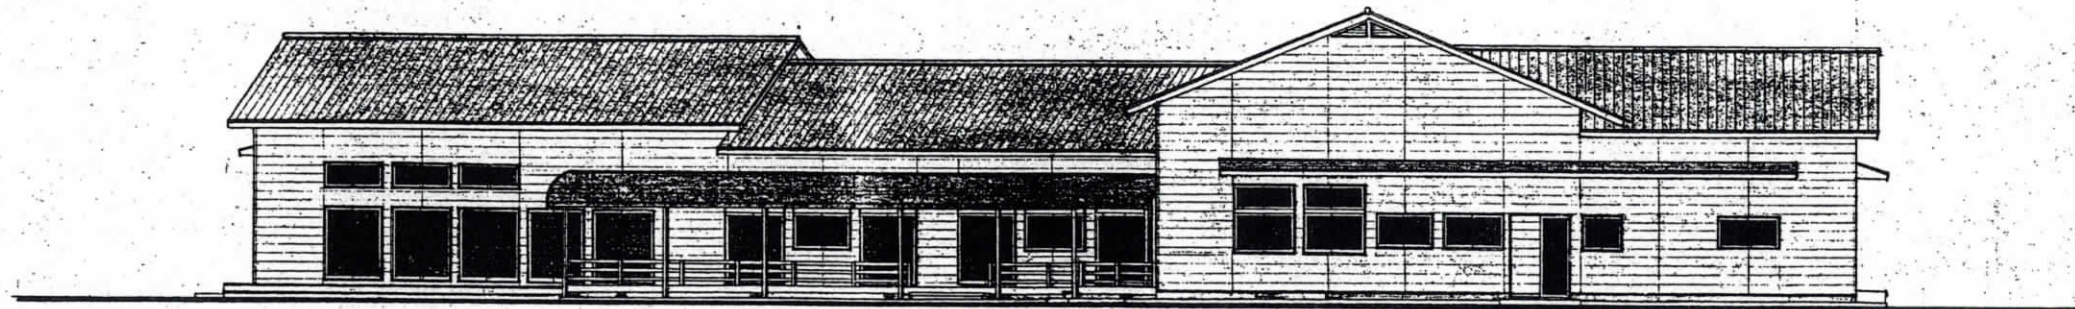

東立面図 1/100

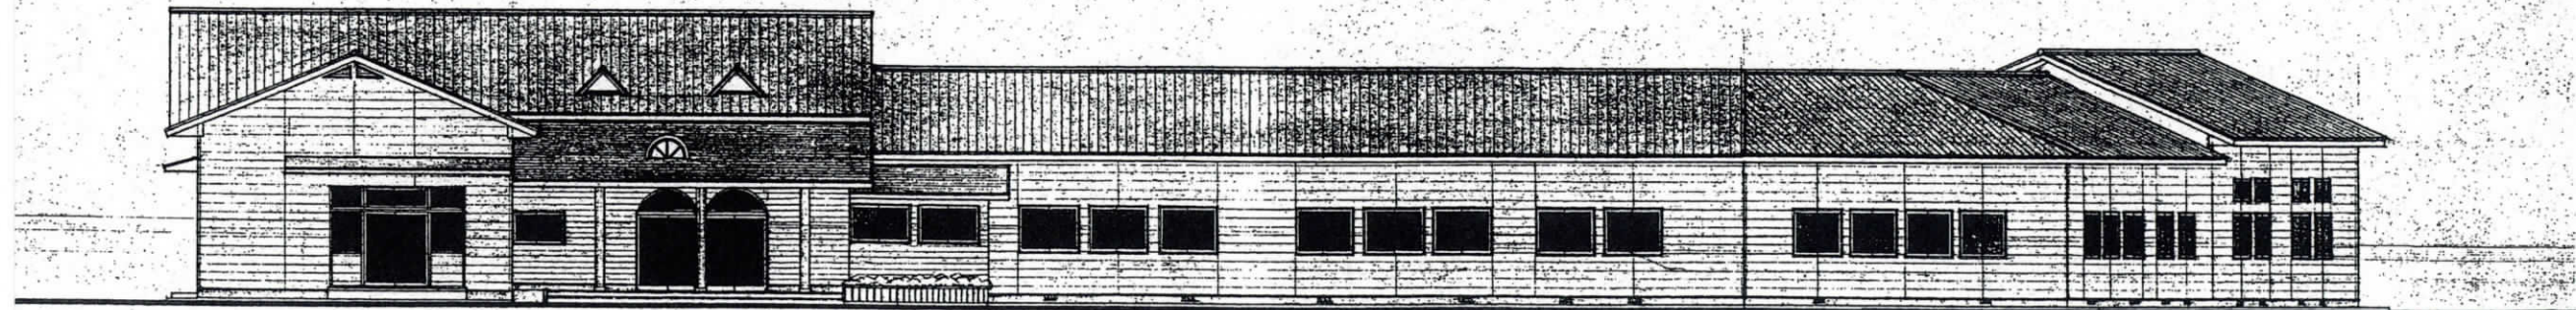

北立面図 1/100

注) 配置図及び各階平面図を添付し、指摘のあった箇所(特記すべき事項を含む)や撮影した写真の位置等を明記する。