



調査図面

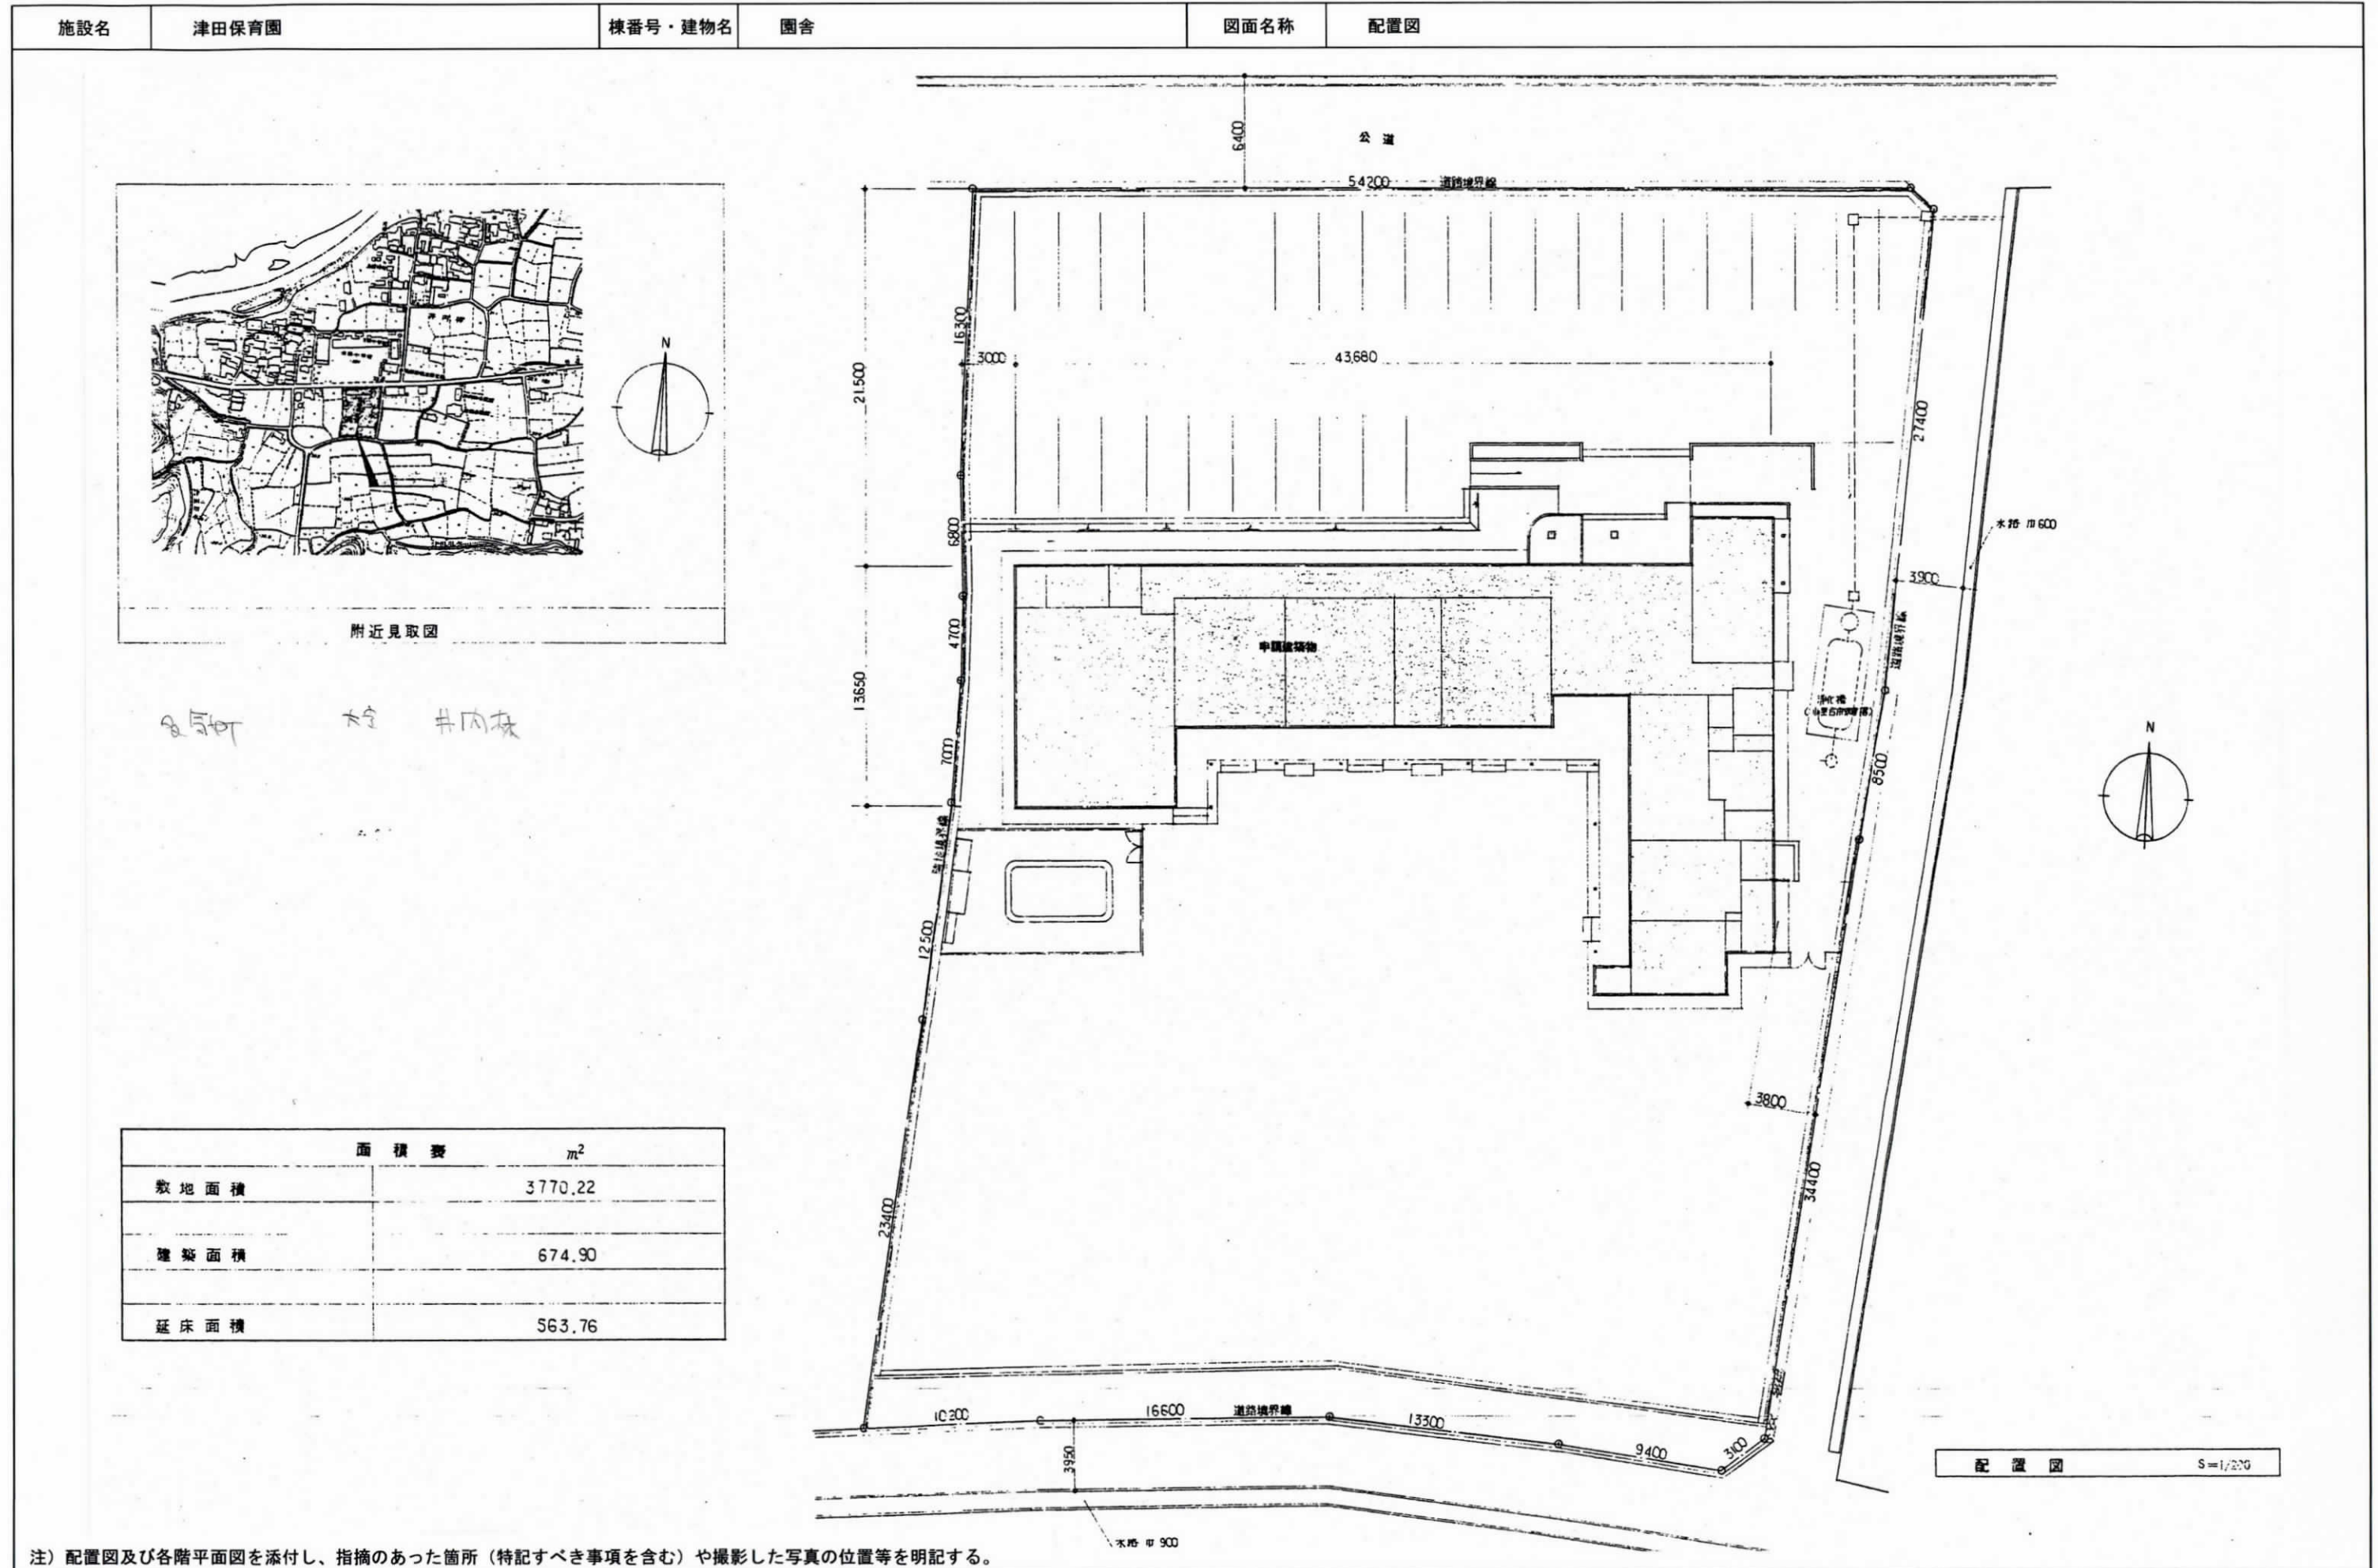

注) 配置図及び各階平面図を添付し、指摘のあった箇所(特記すべき事項を含む)や撮影した写真の位置等を明記する。

調査図面

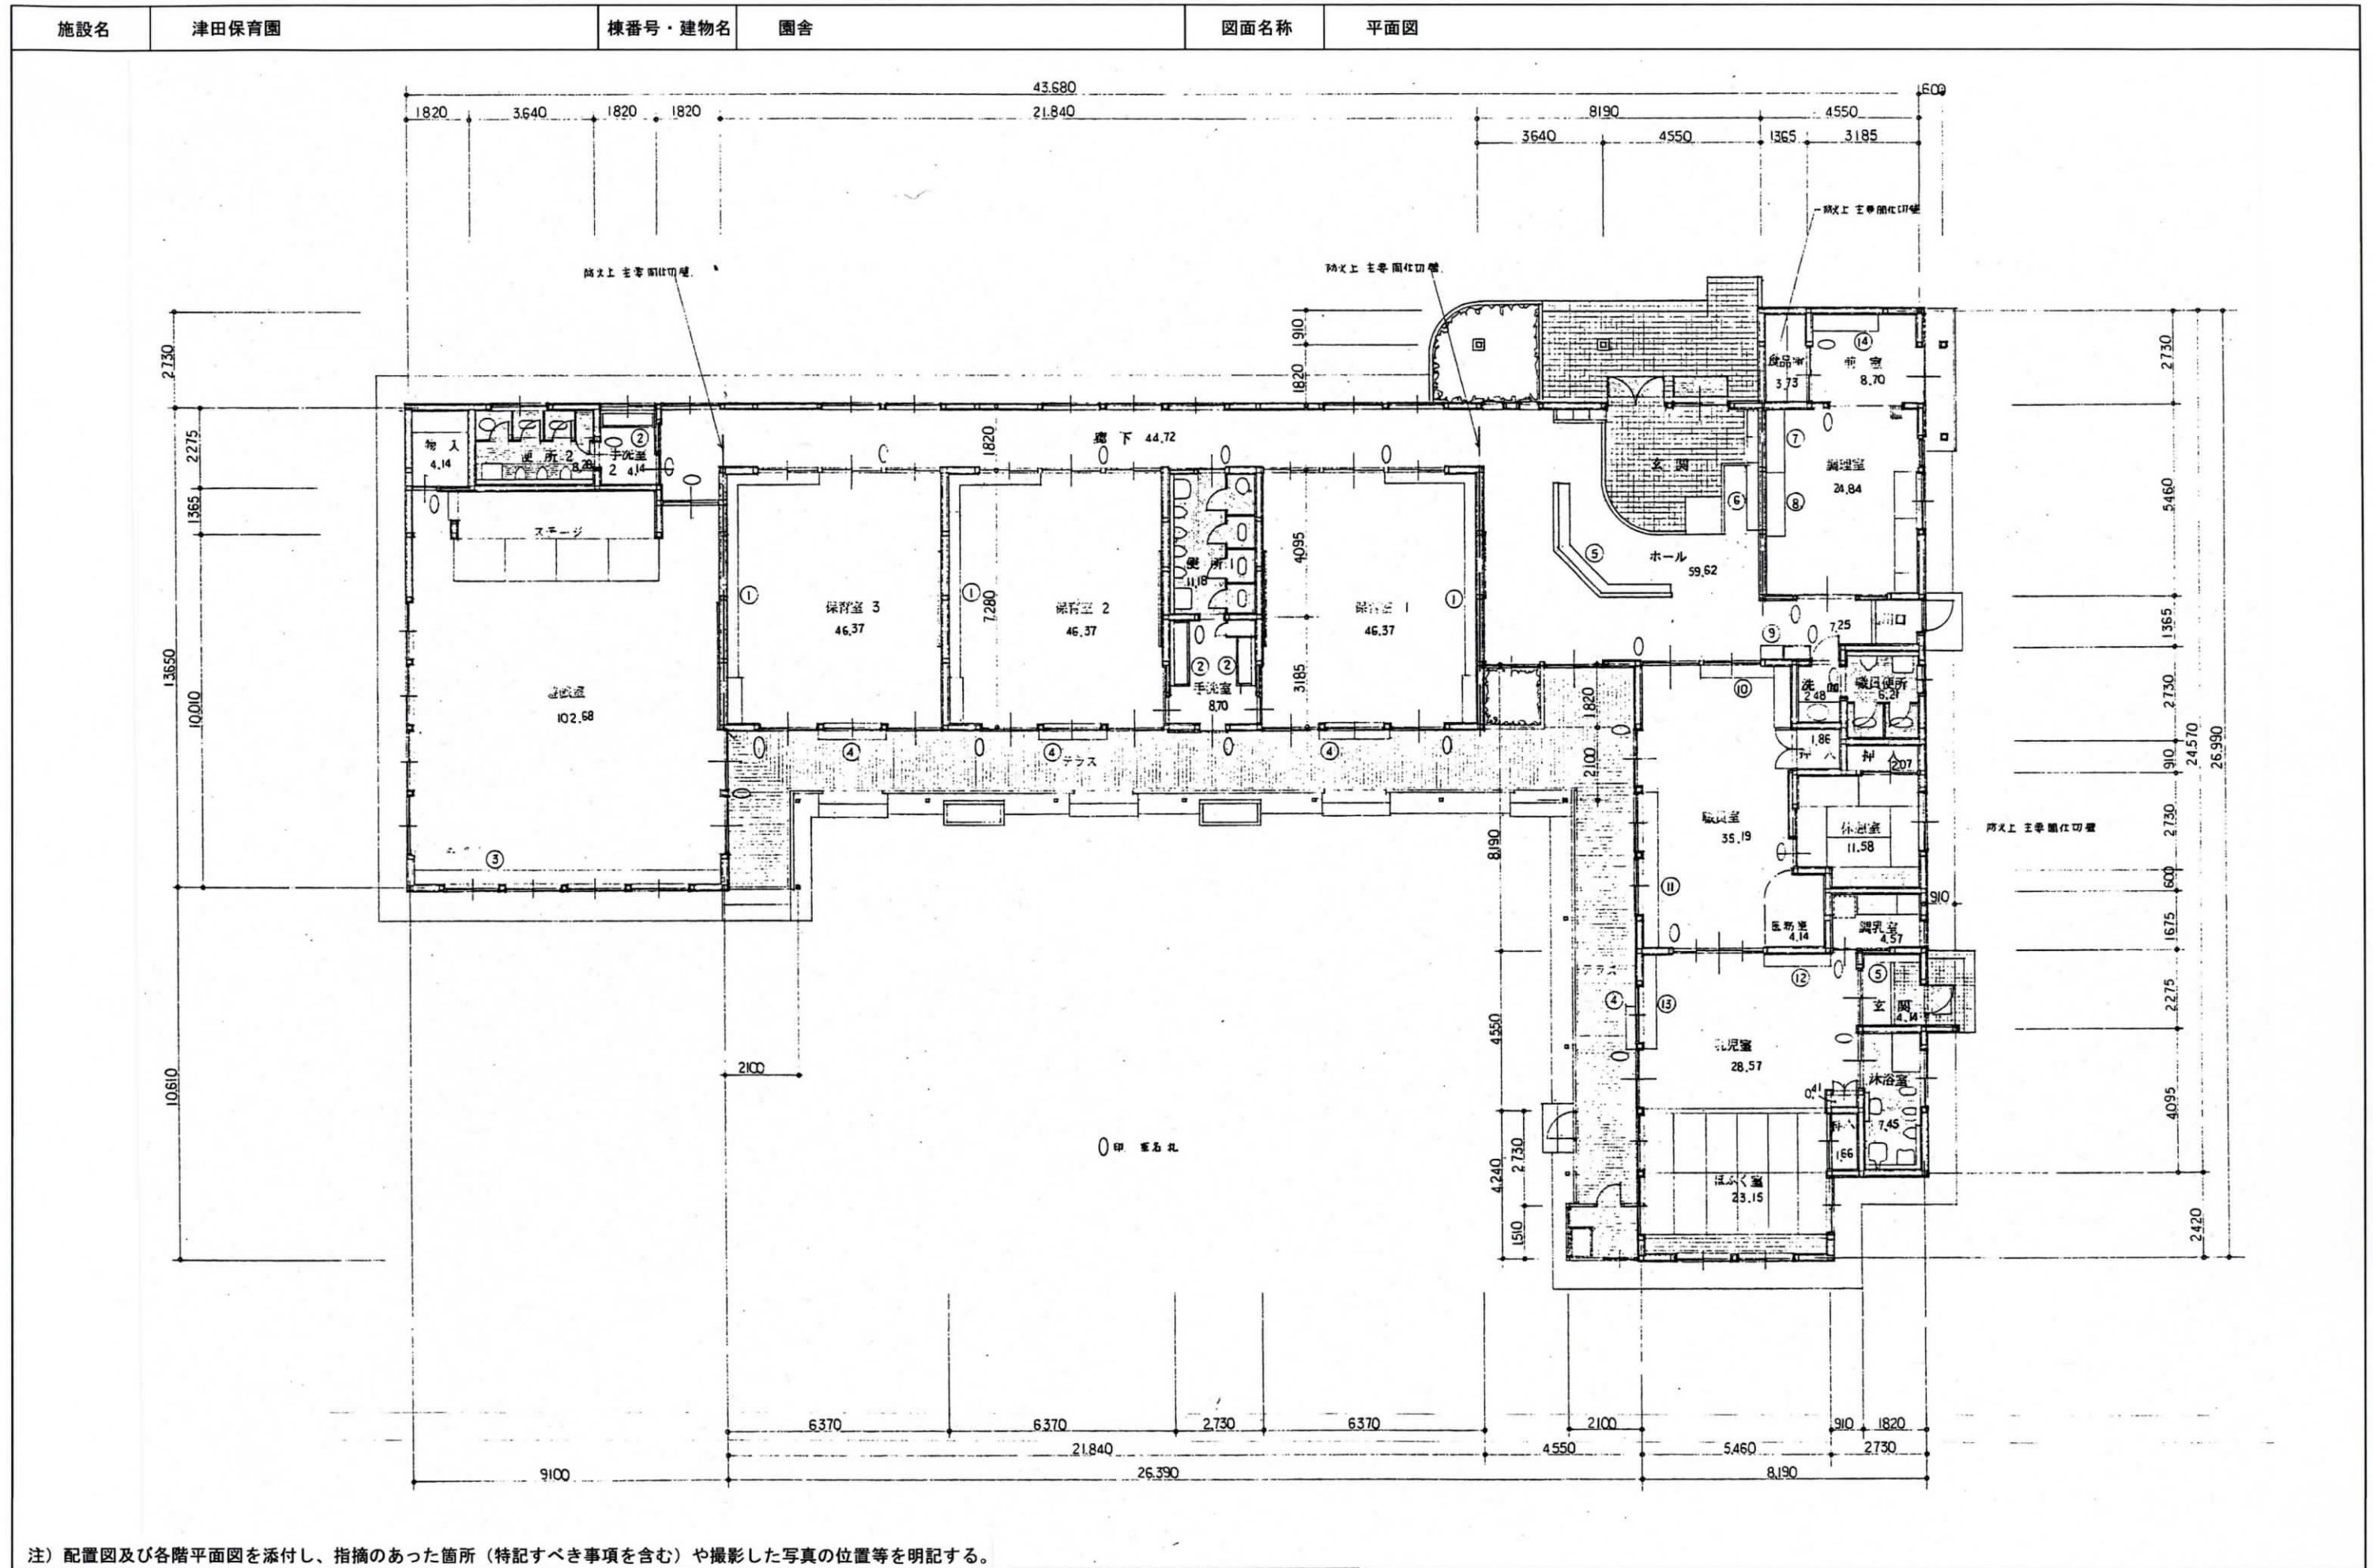

調 査 図 面

施設名	津田保育園	棟番号・建物名	園舎	図面名称	屋根伏図
注) 配置図及び各階平面図を添付し、指摘のあった箇所(特記すべき事項を含む)や撮影した写真の位置等を明記する。					