


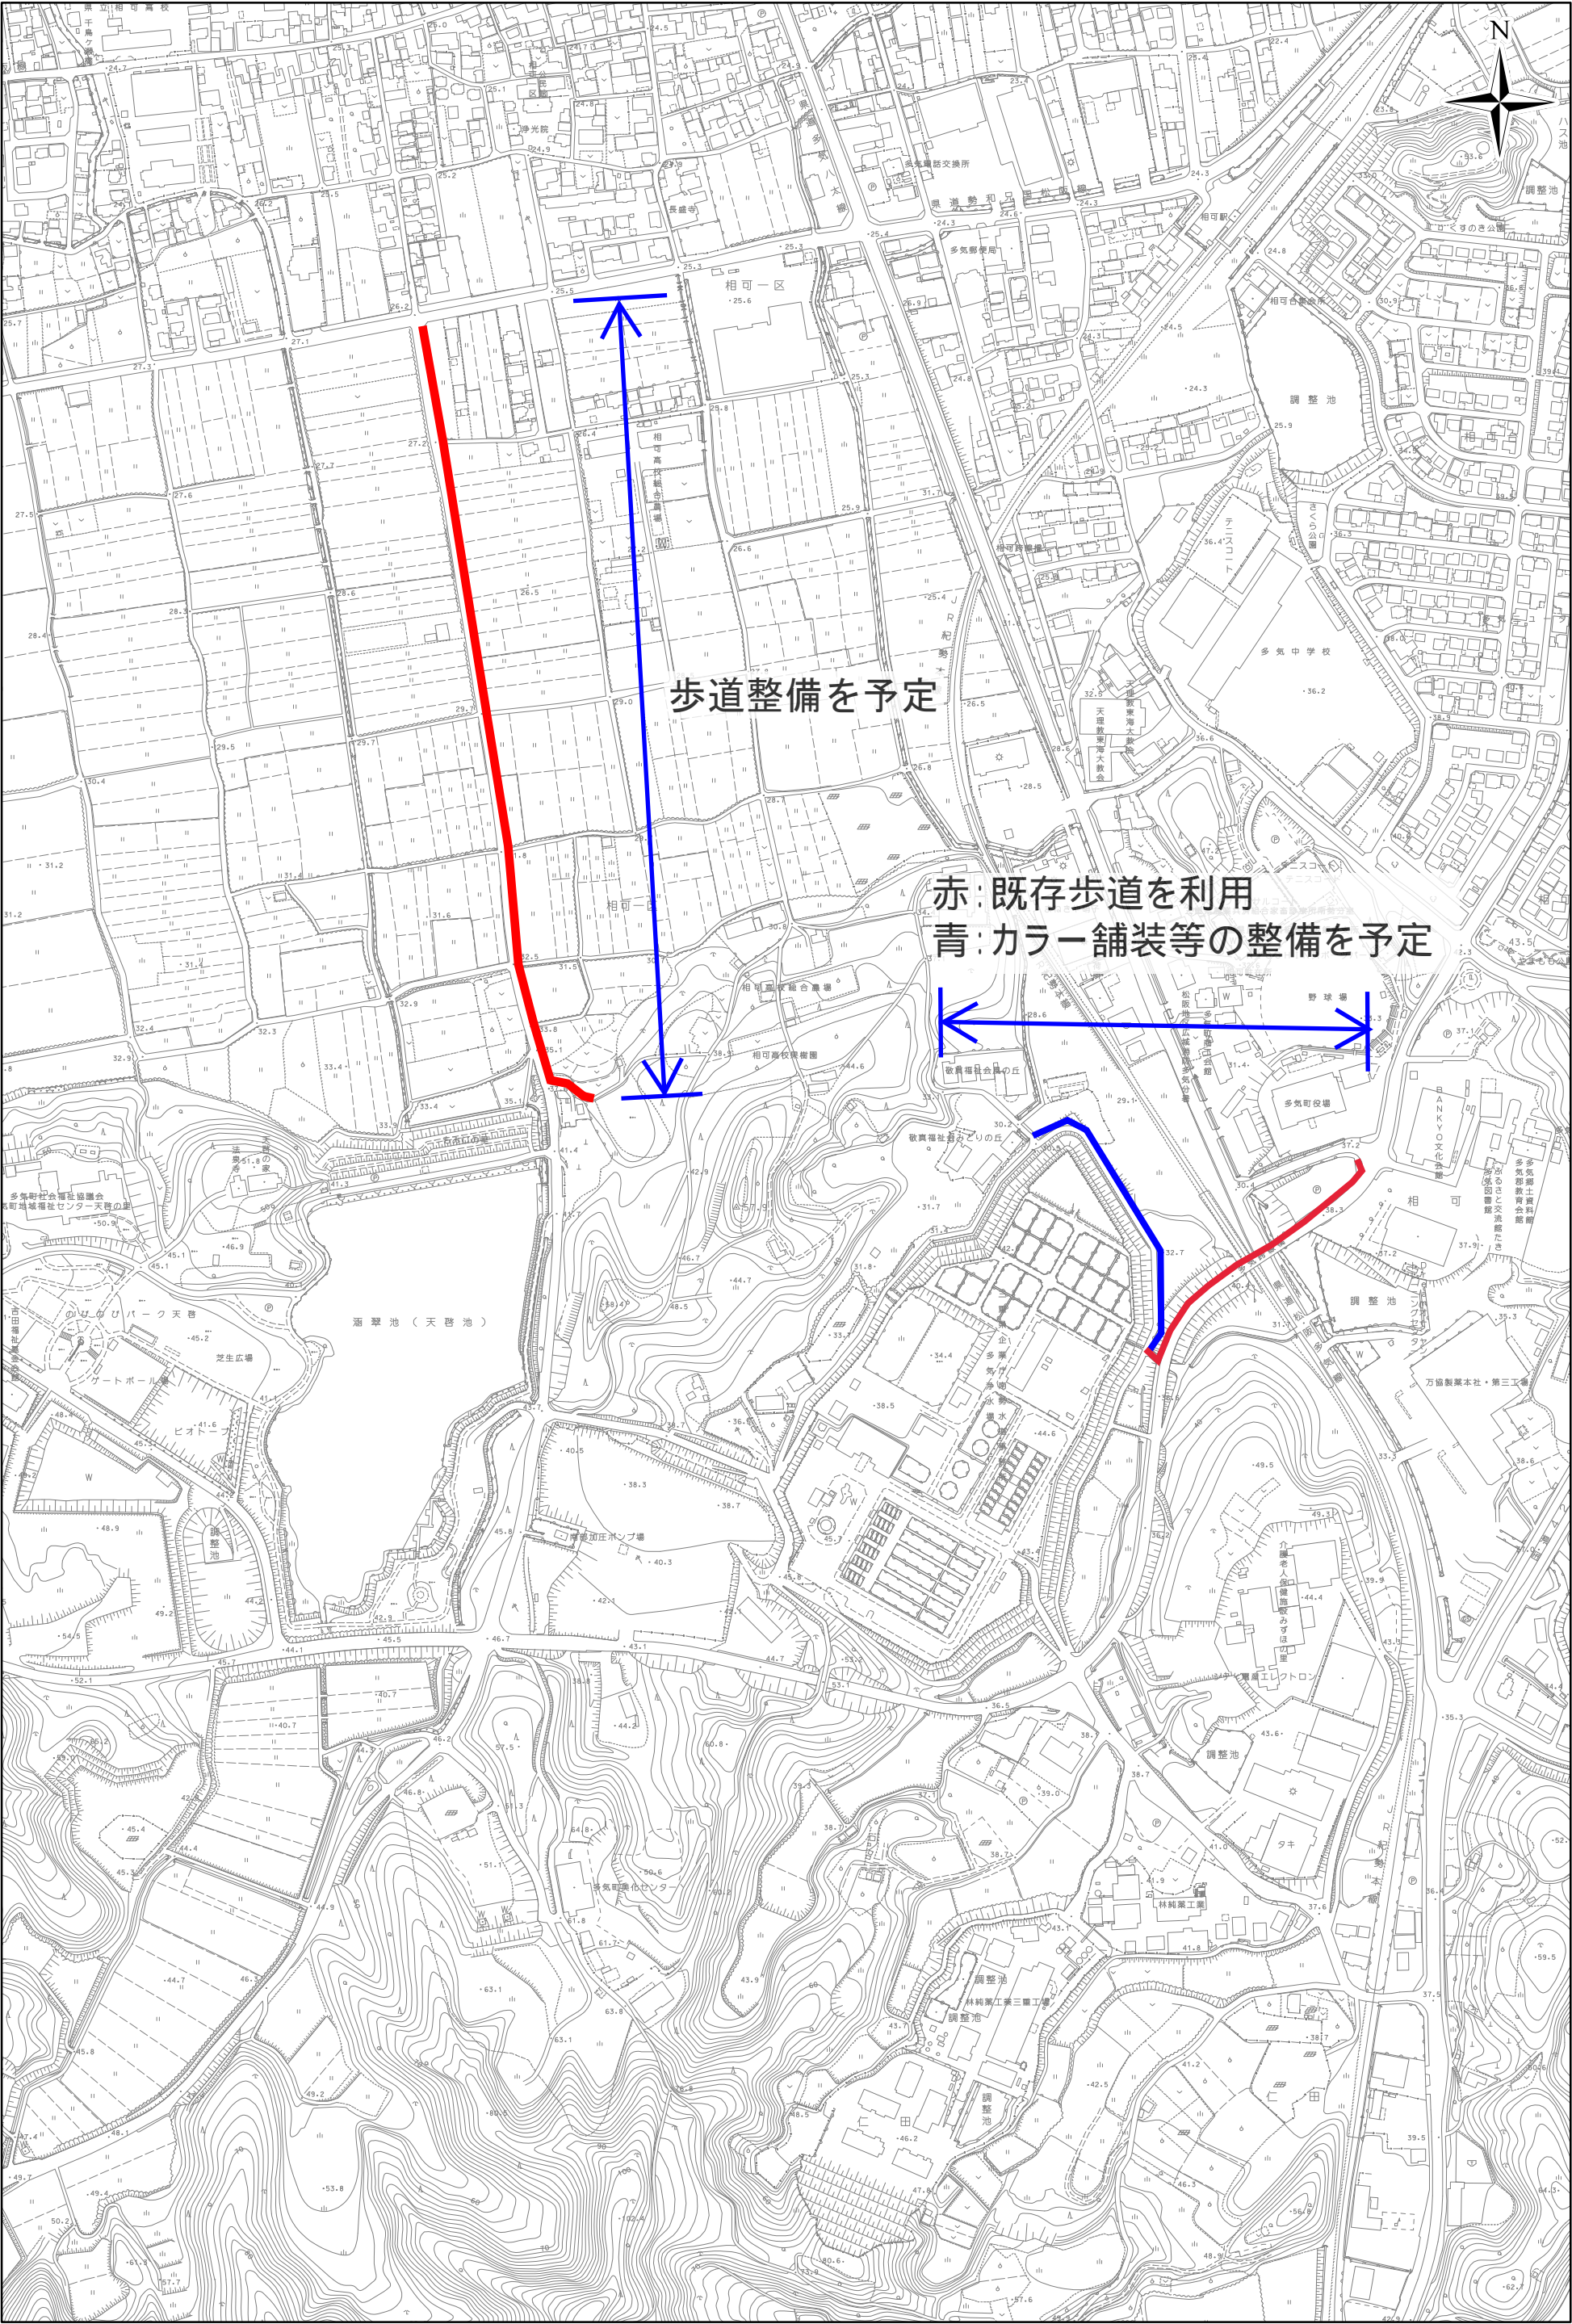

歩道整備を予定

赤:既存歩道を利用
青:カラー舗装等の整備を予定

1:5,000

0 37.5 75 150 225 300メートル