


工 事 名	令和6年度 緊急自然災害防止対策事業 町道1549号線 舗装修繕工事		
図 面 名	平 面 図		
作成年月日			
縮 尺	1 / 5000	図面番号	1 / 2
会 社 名			
事業者名	多 気 町 建 設 課		



# 標準断面図

町道1549号線 L=100.0m

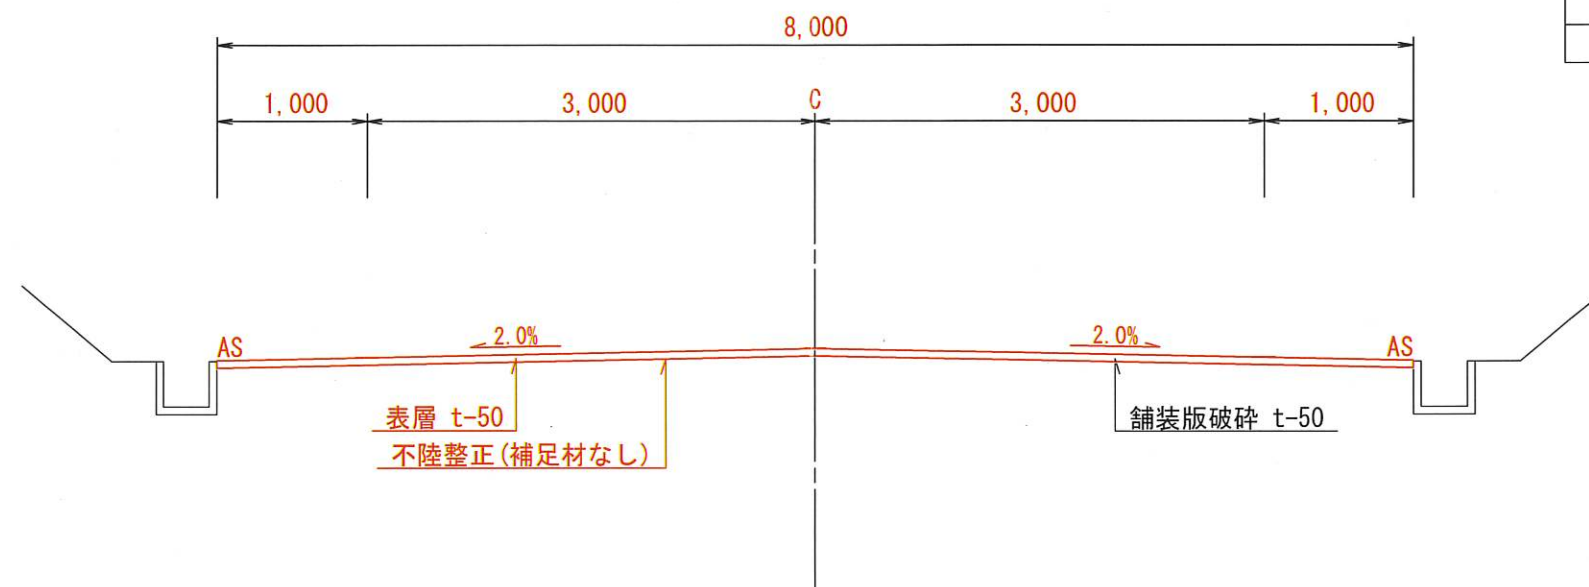

町道1549号線	
区 分	数 量
掘 削	0.0 m <sup>2</sup>
舗装版破碎	8.0 m
不陸整正	8.0 m
表 層	8.0 m

工 事 名	令和6年度 緊急自然災害防止対策事業 町道1549号線 舗装修繕工事		
図 面 名	標準断面図		
作成年月日			
縮 尺	1 / 50	図面番号	2 / 2
会 社 名			
事業者名	多 気 町 建 設 課		