


位置図

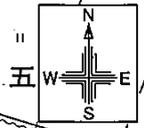

公園


横尾橋

佐奈川


施工箇所
(1工区)

新築工事現場



西山

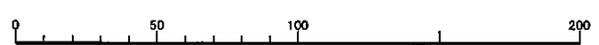

1:2500

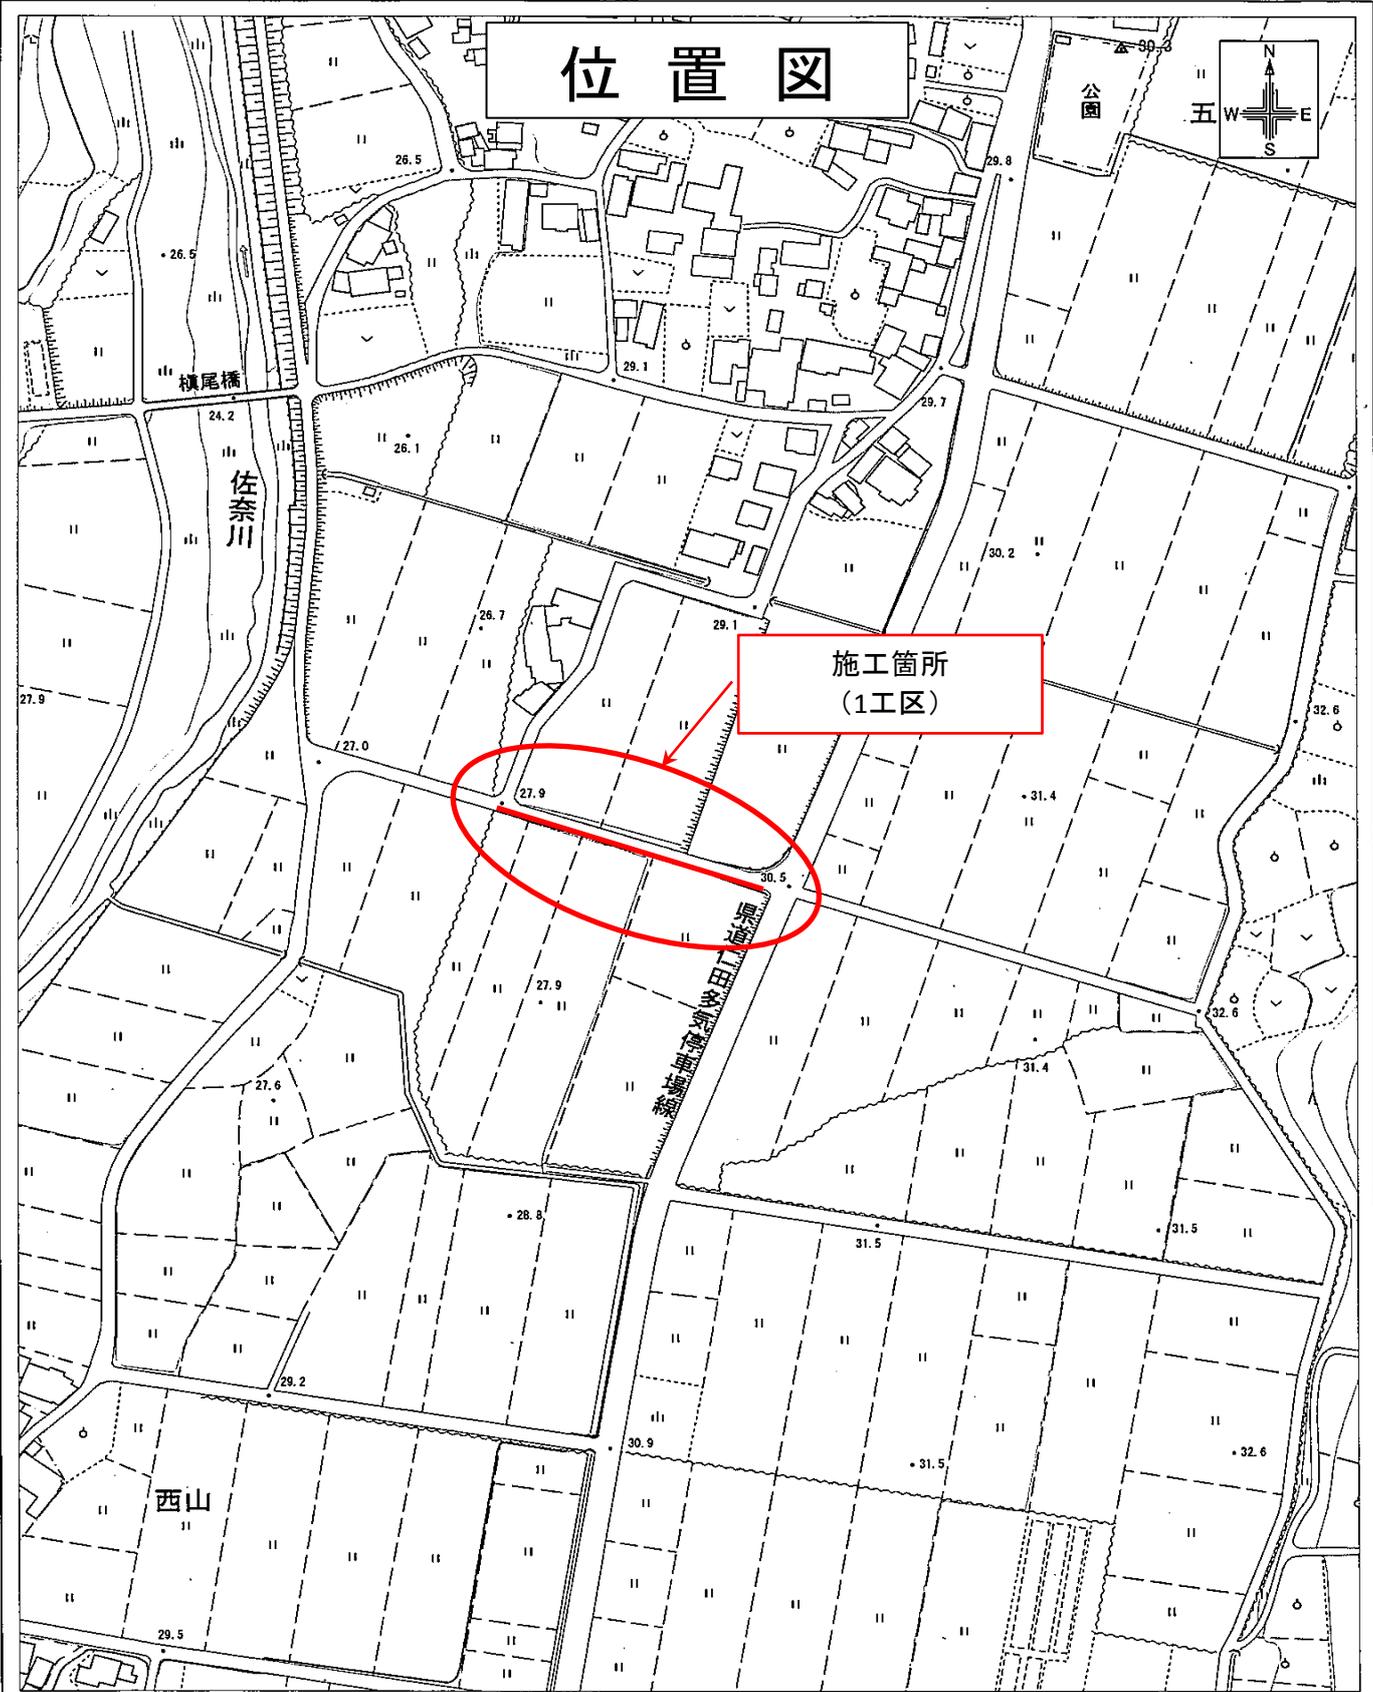

位置図

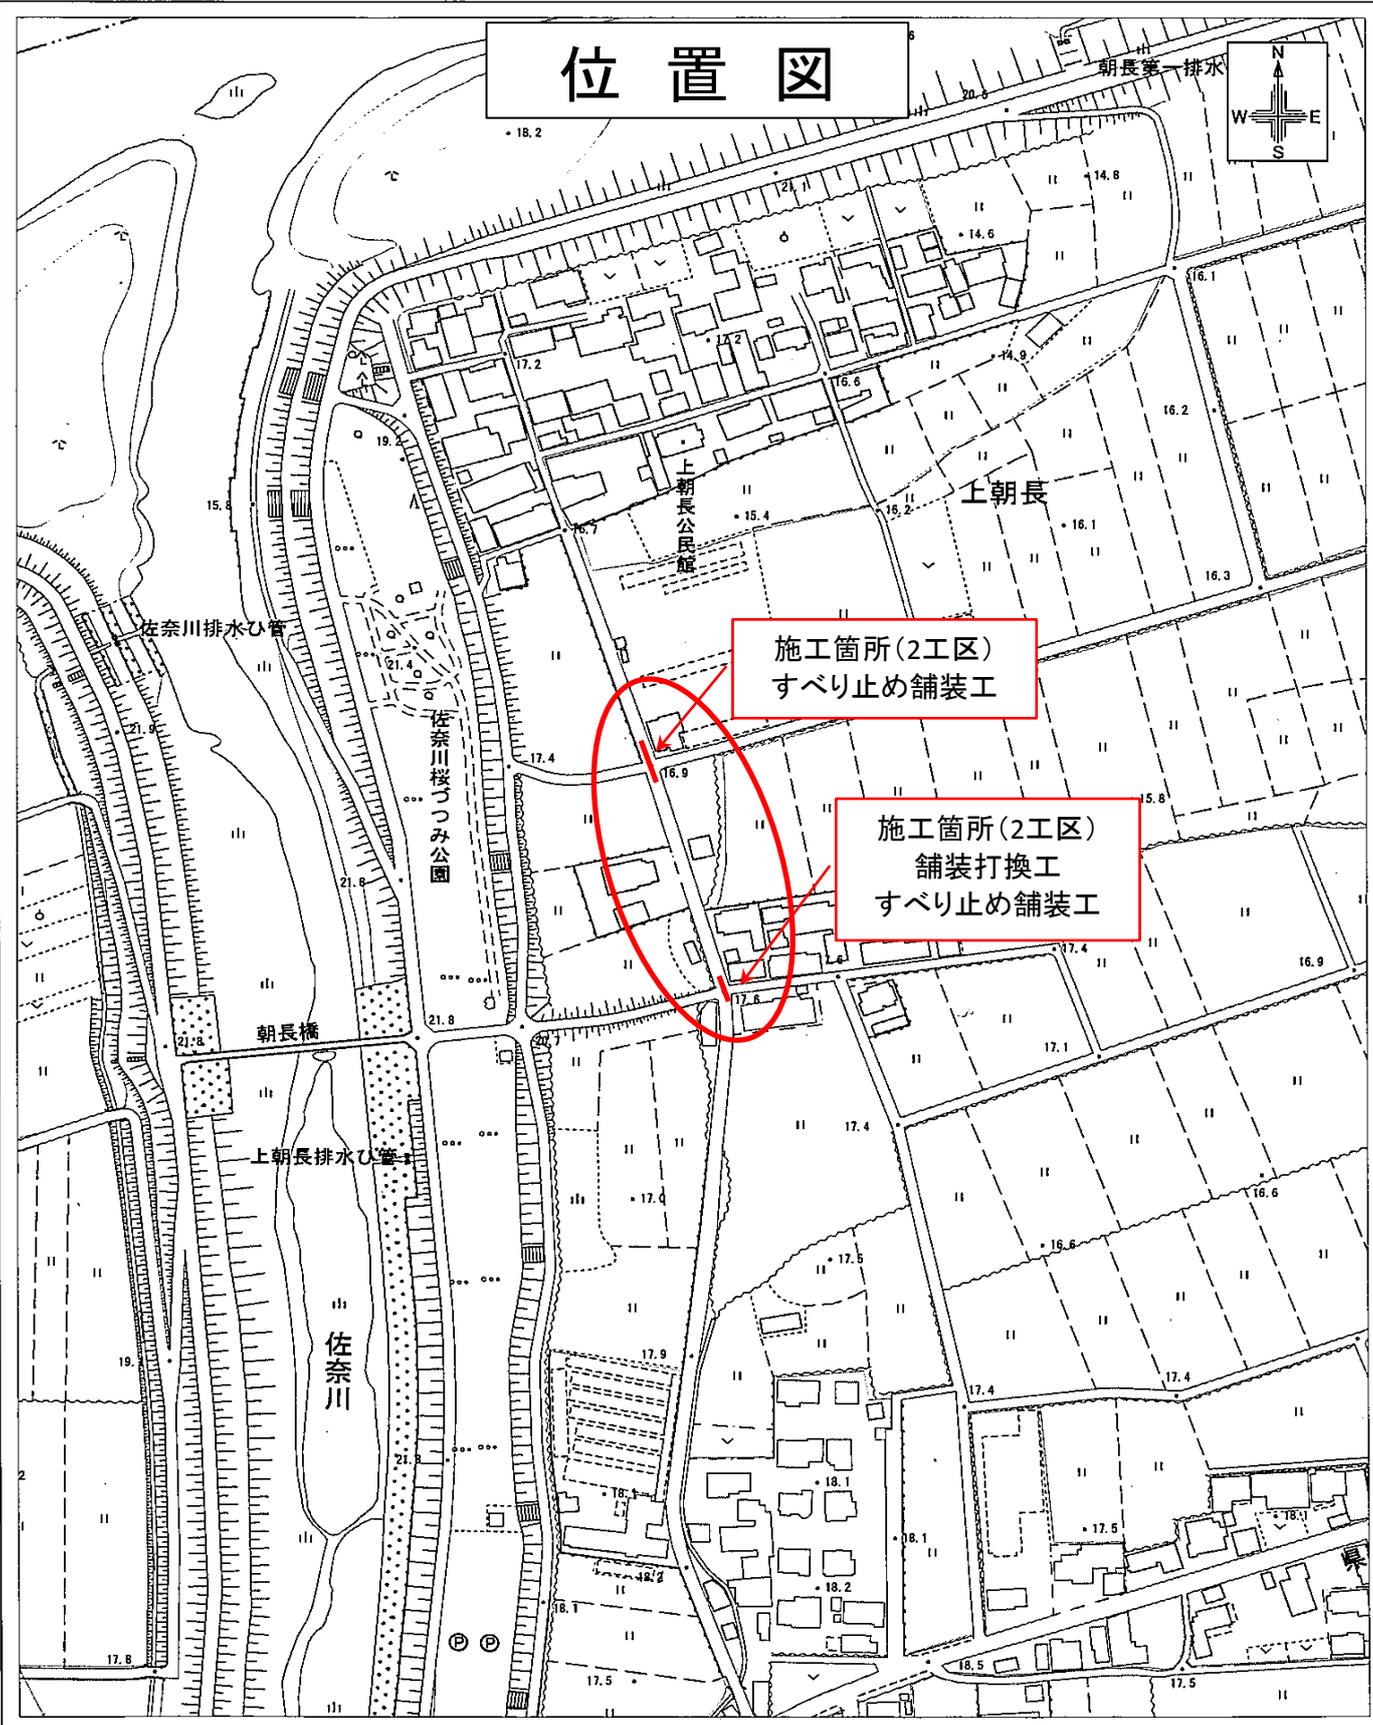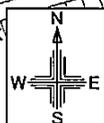

施工箇所(2工区)
すべり止め舗装工

施工箇所(2工区)
舗装打換工
すべり止め舗装工



1:2500