


位置図

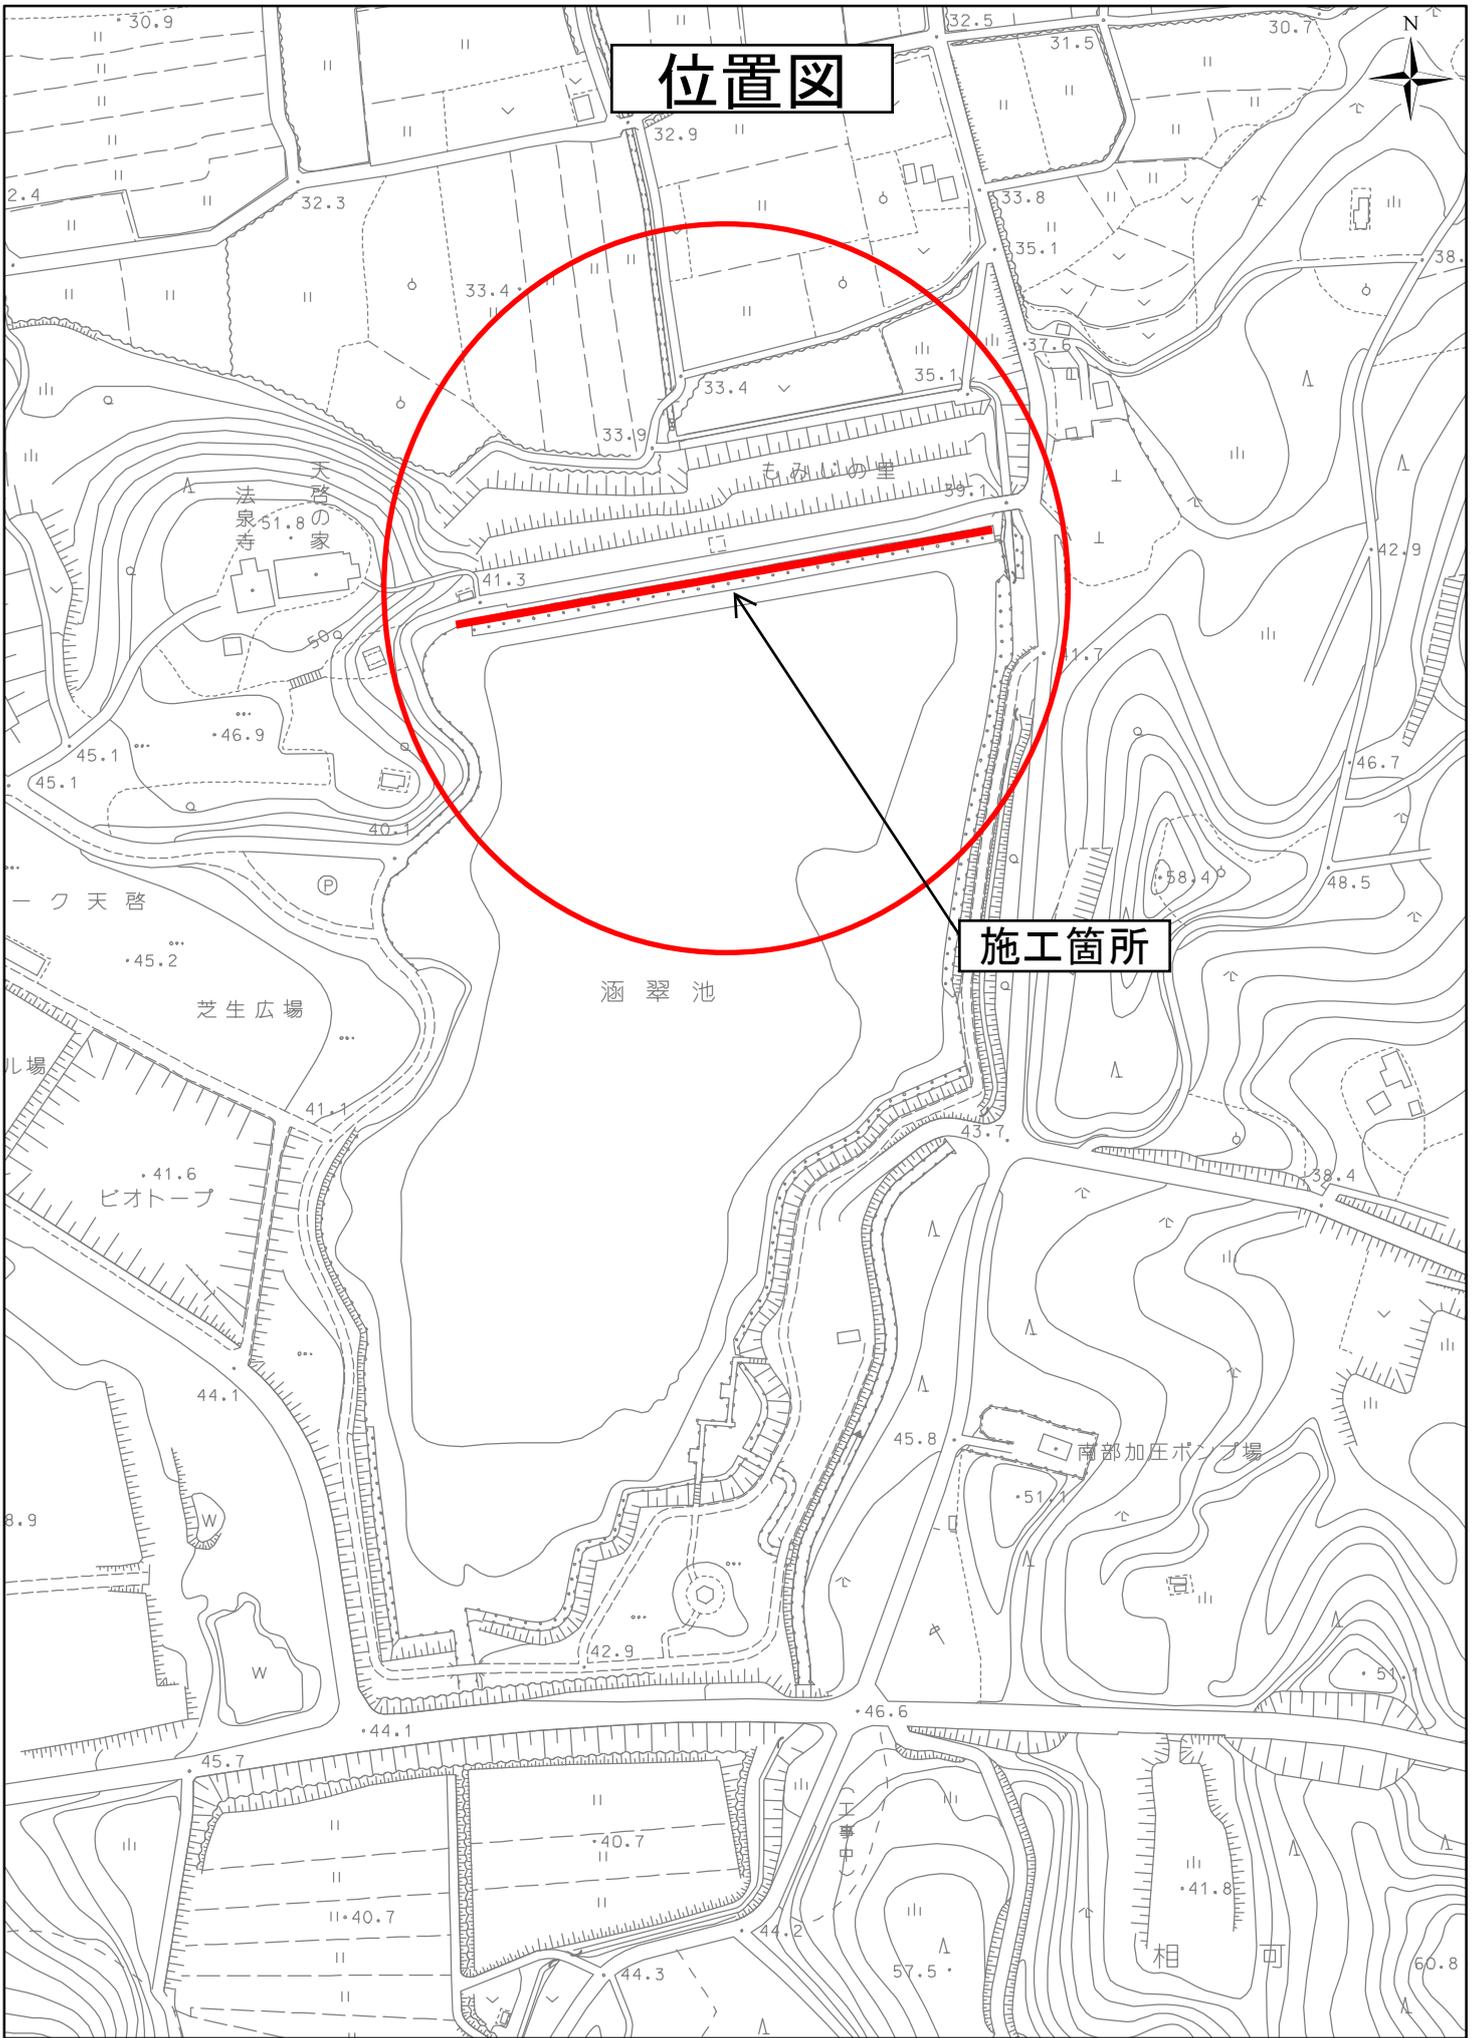

施工箇所

涵翠池

芝生広場

ピオトープ

南部加圧ポンプ場

相可

1:2,500

