


位置図

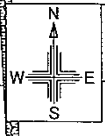



施工箇所

西池上

龍華院
公園

大
講堂

講堂
講堂

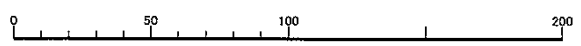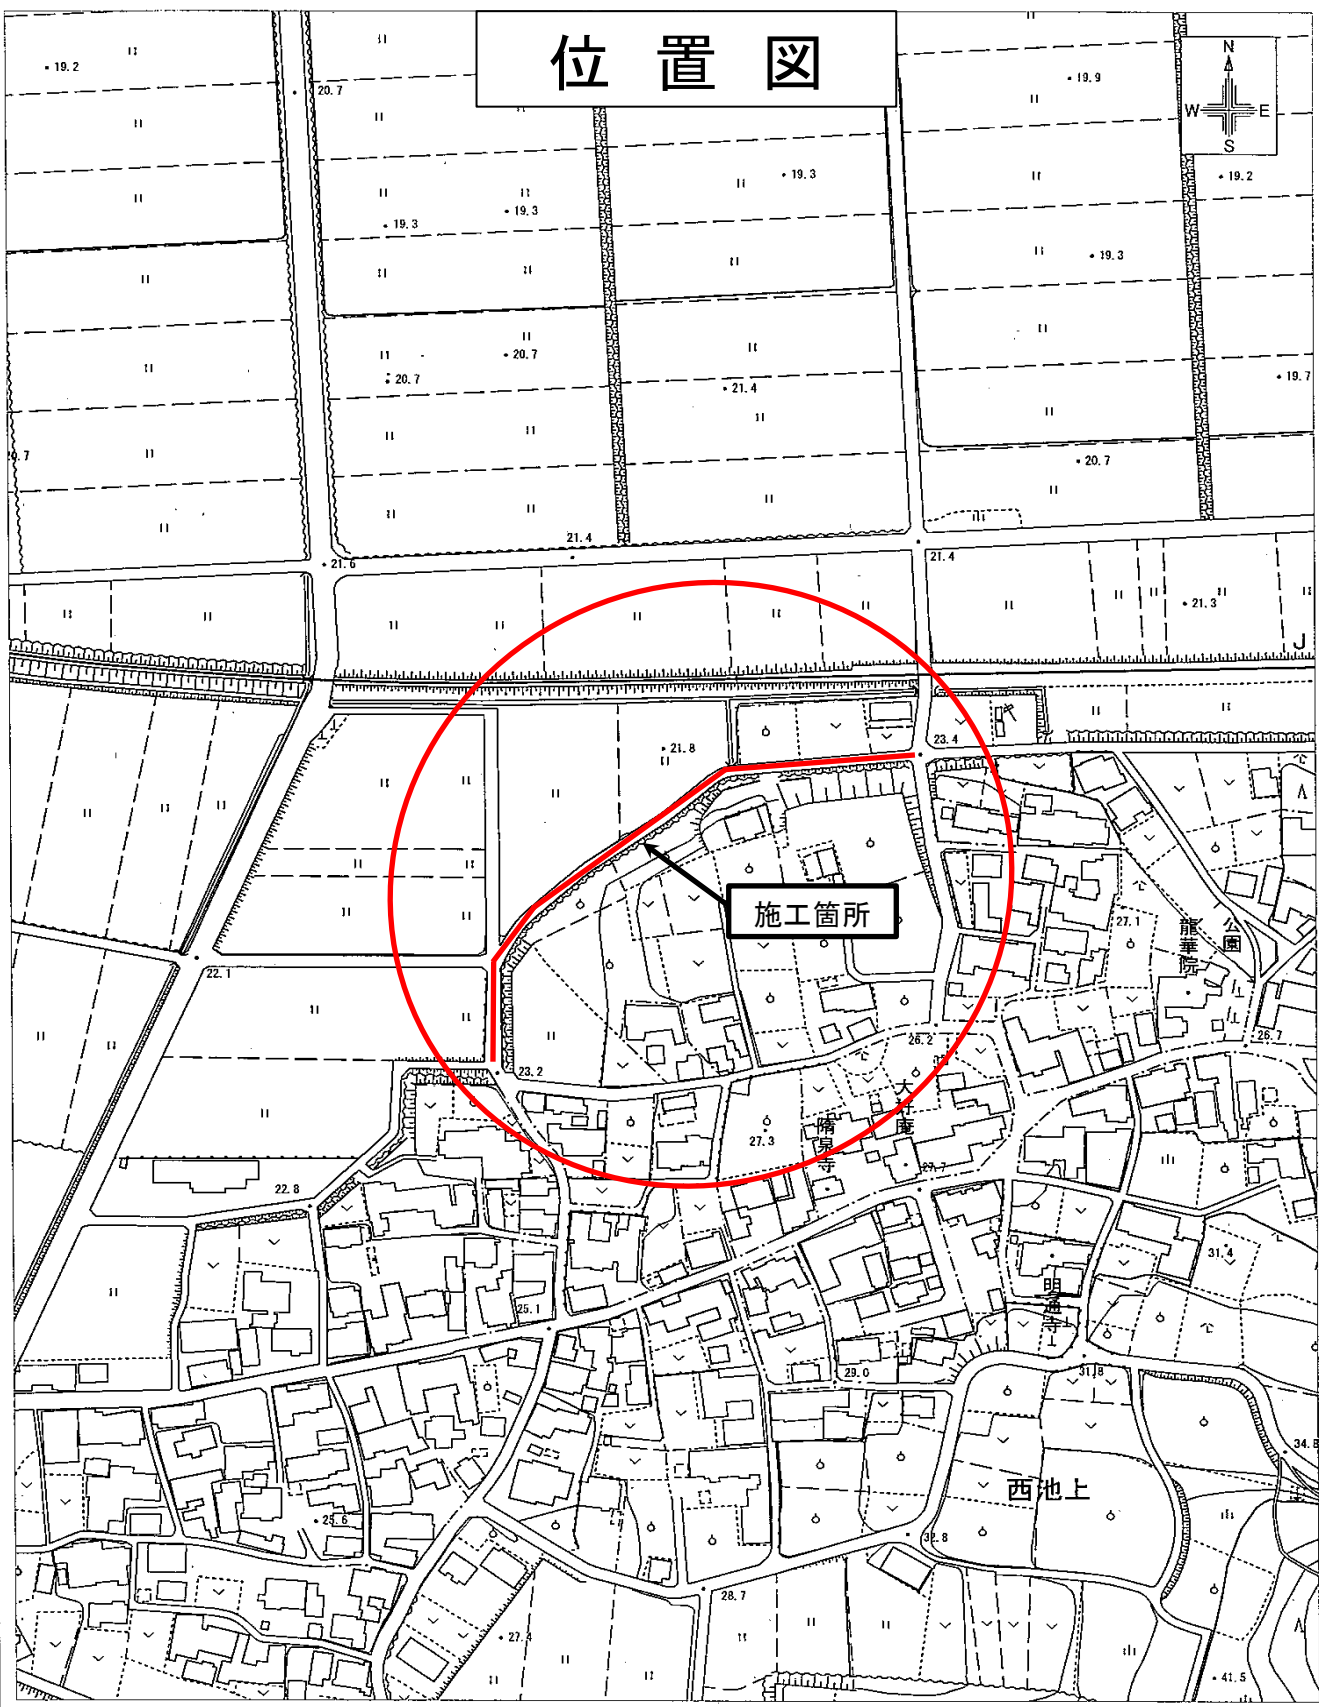

1:2500