


2 工 区

1:7500


作業範囲 (L=1,250m)

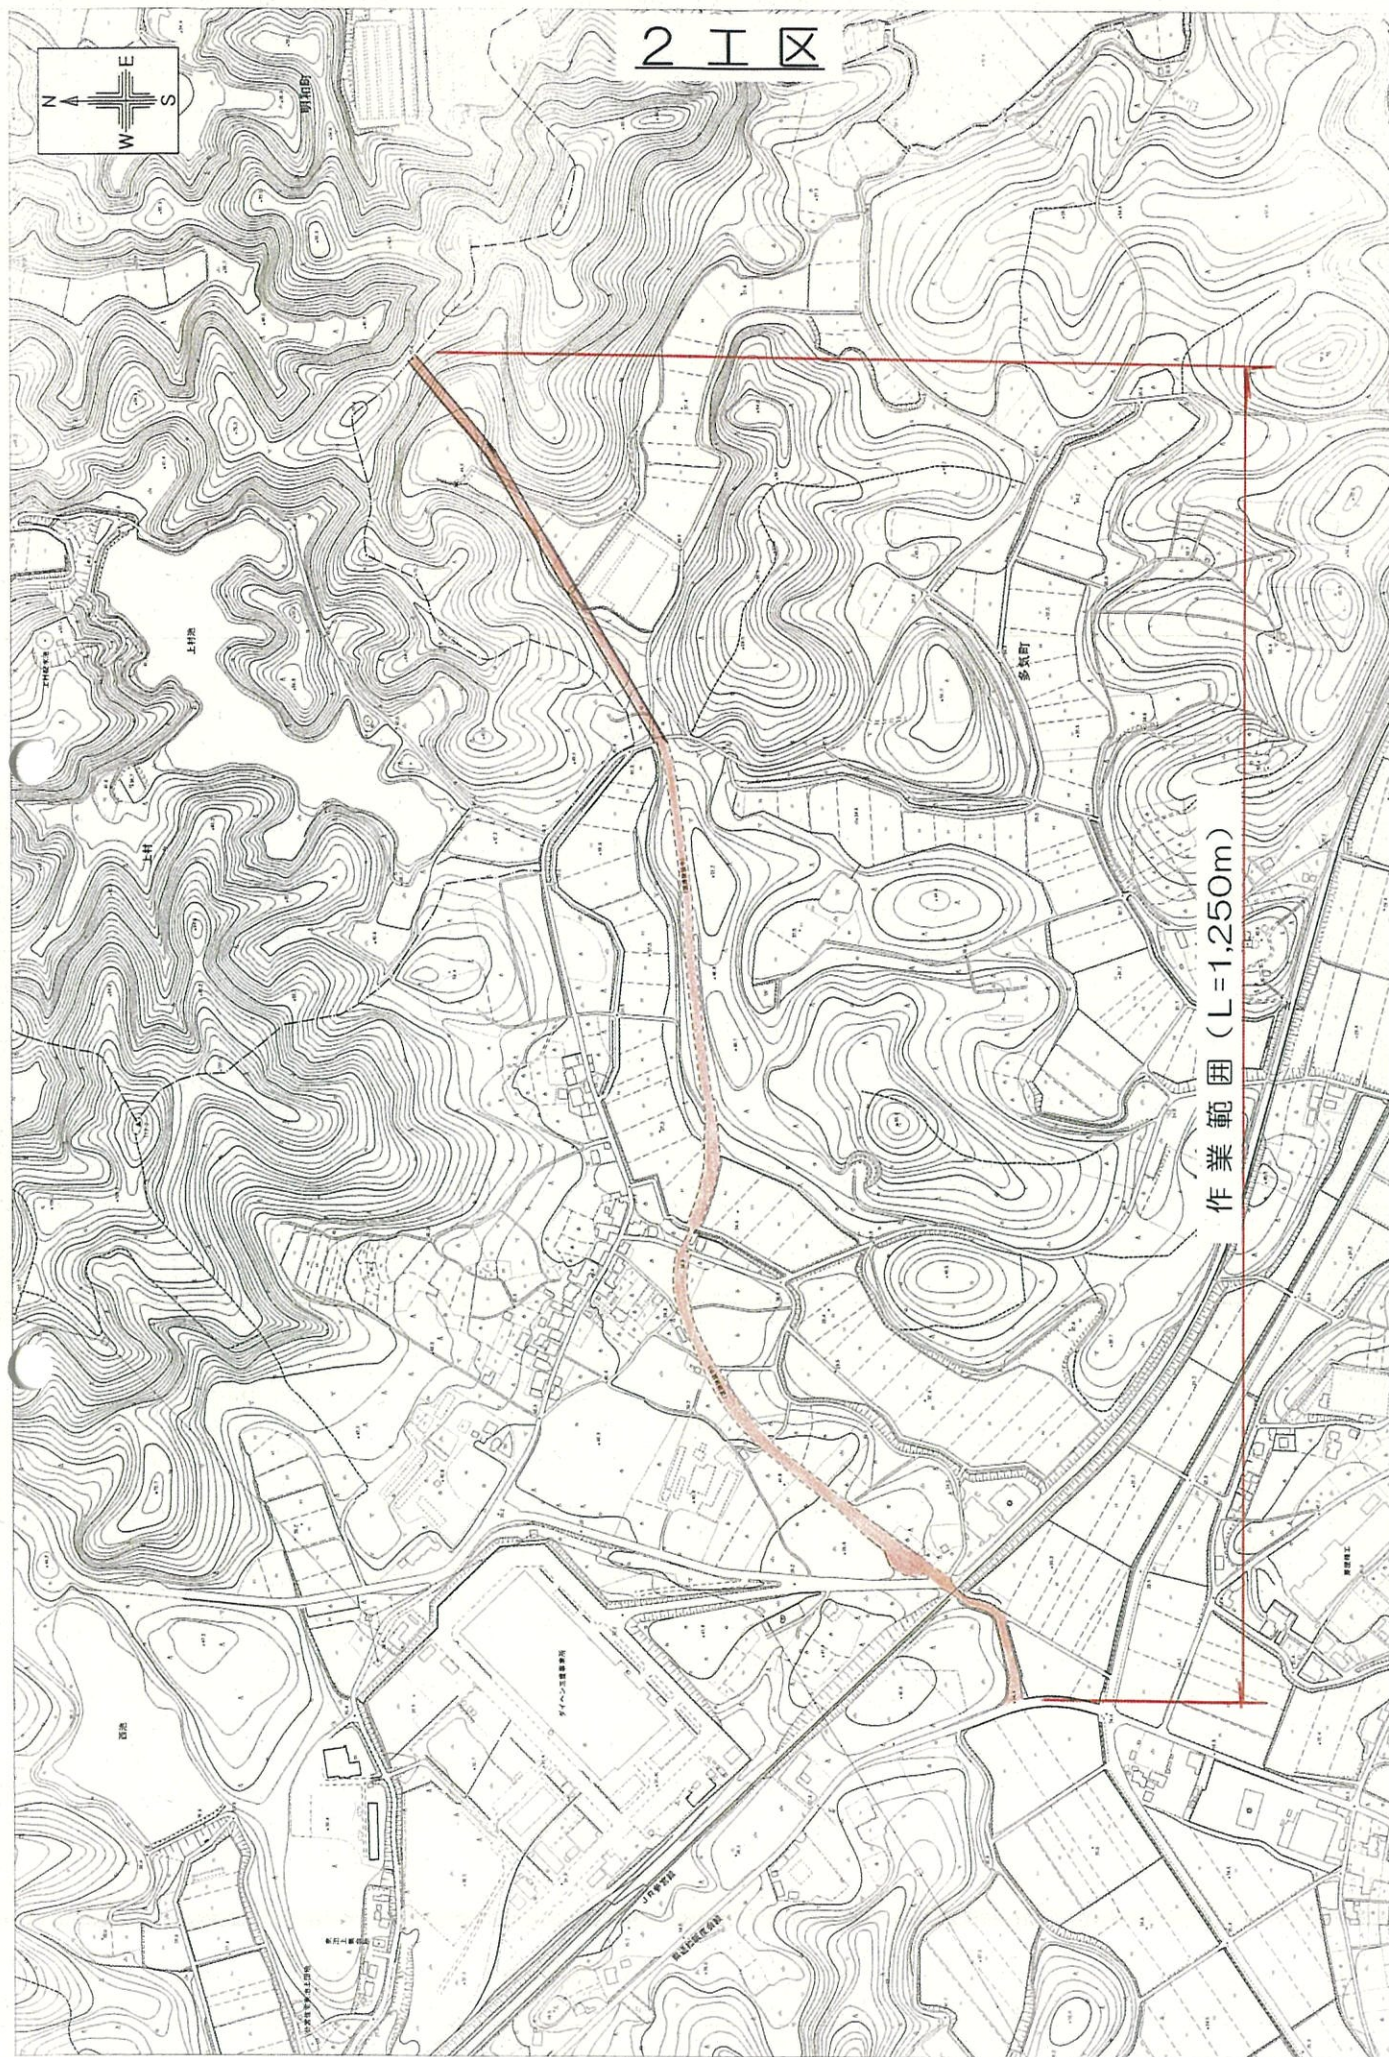

3 工 区 (1)

作 業 範 圍
L=1600m

612

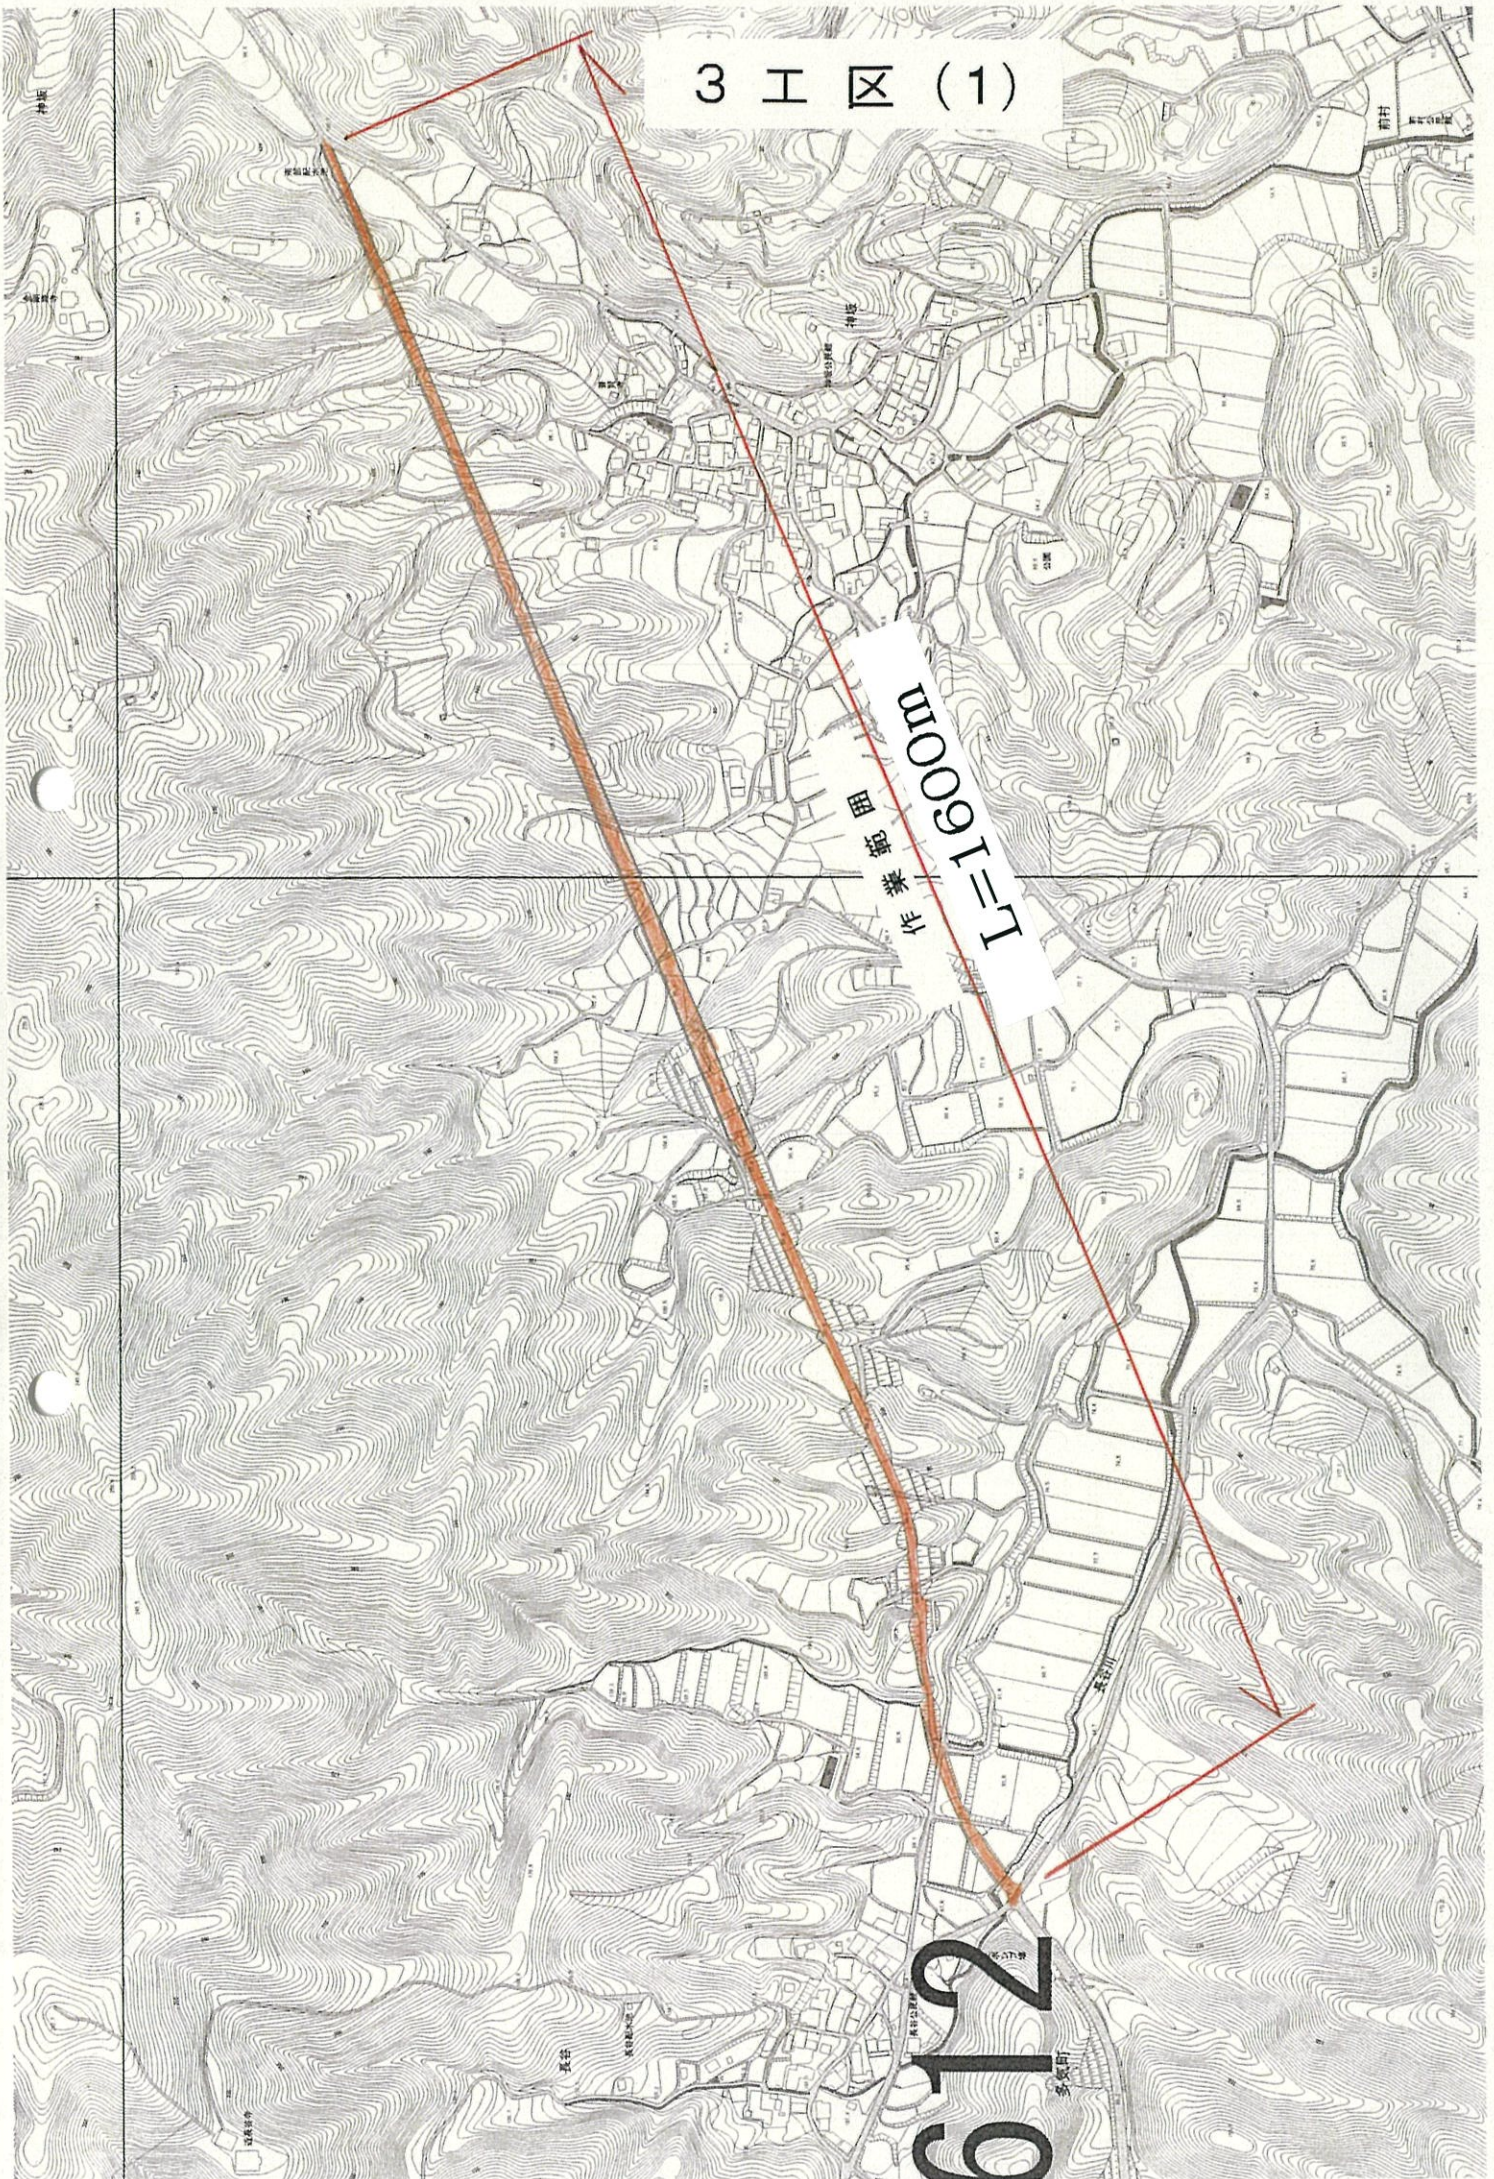


3 工 区 (2)

PF612

作 業 範 囲

L=950m

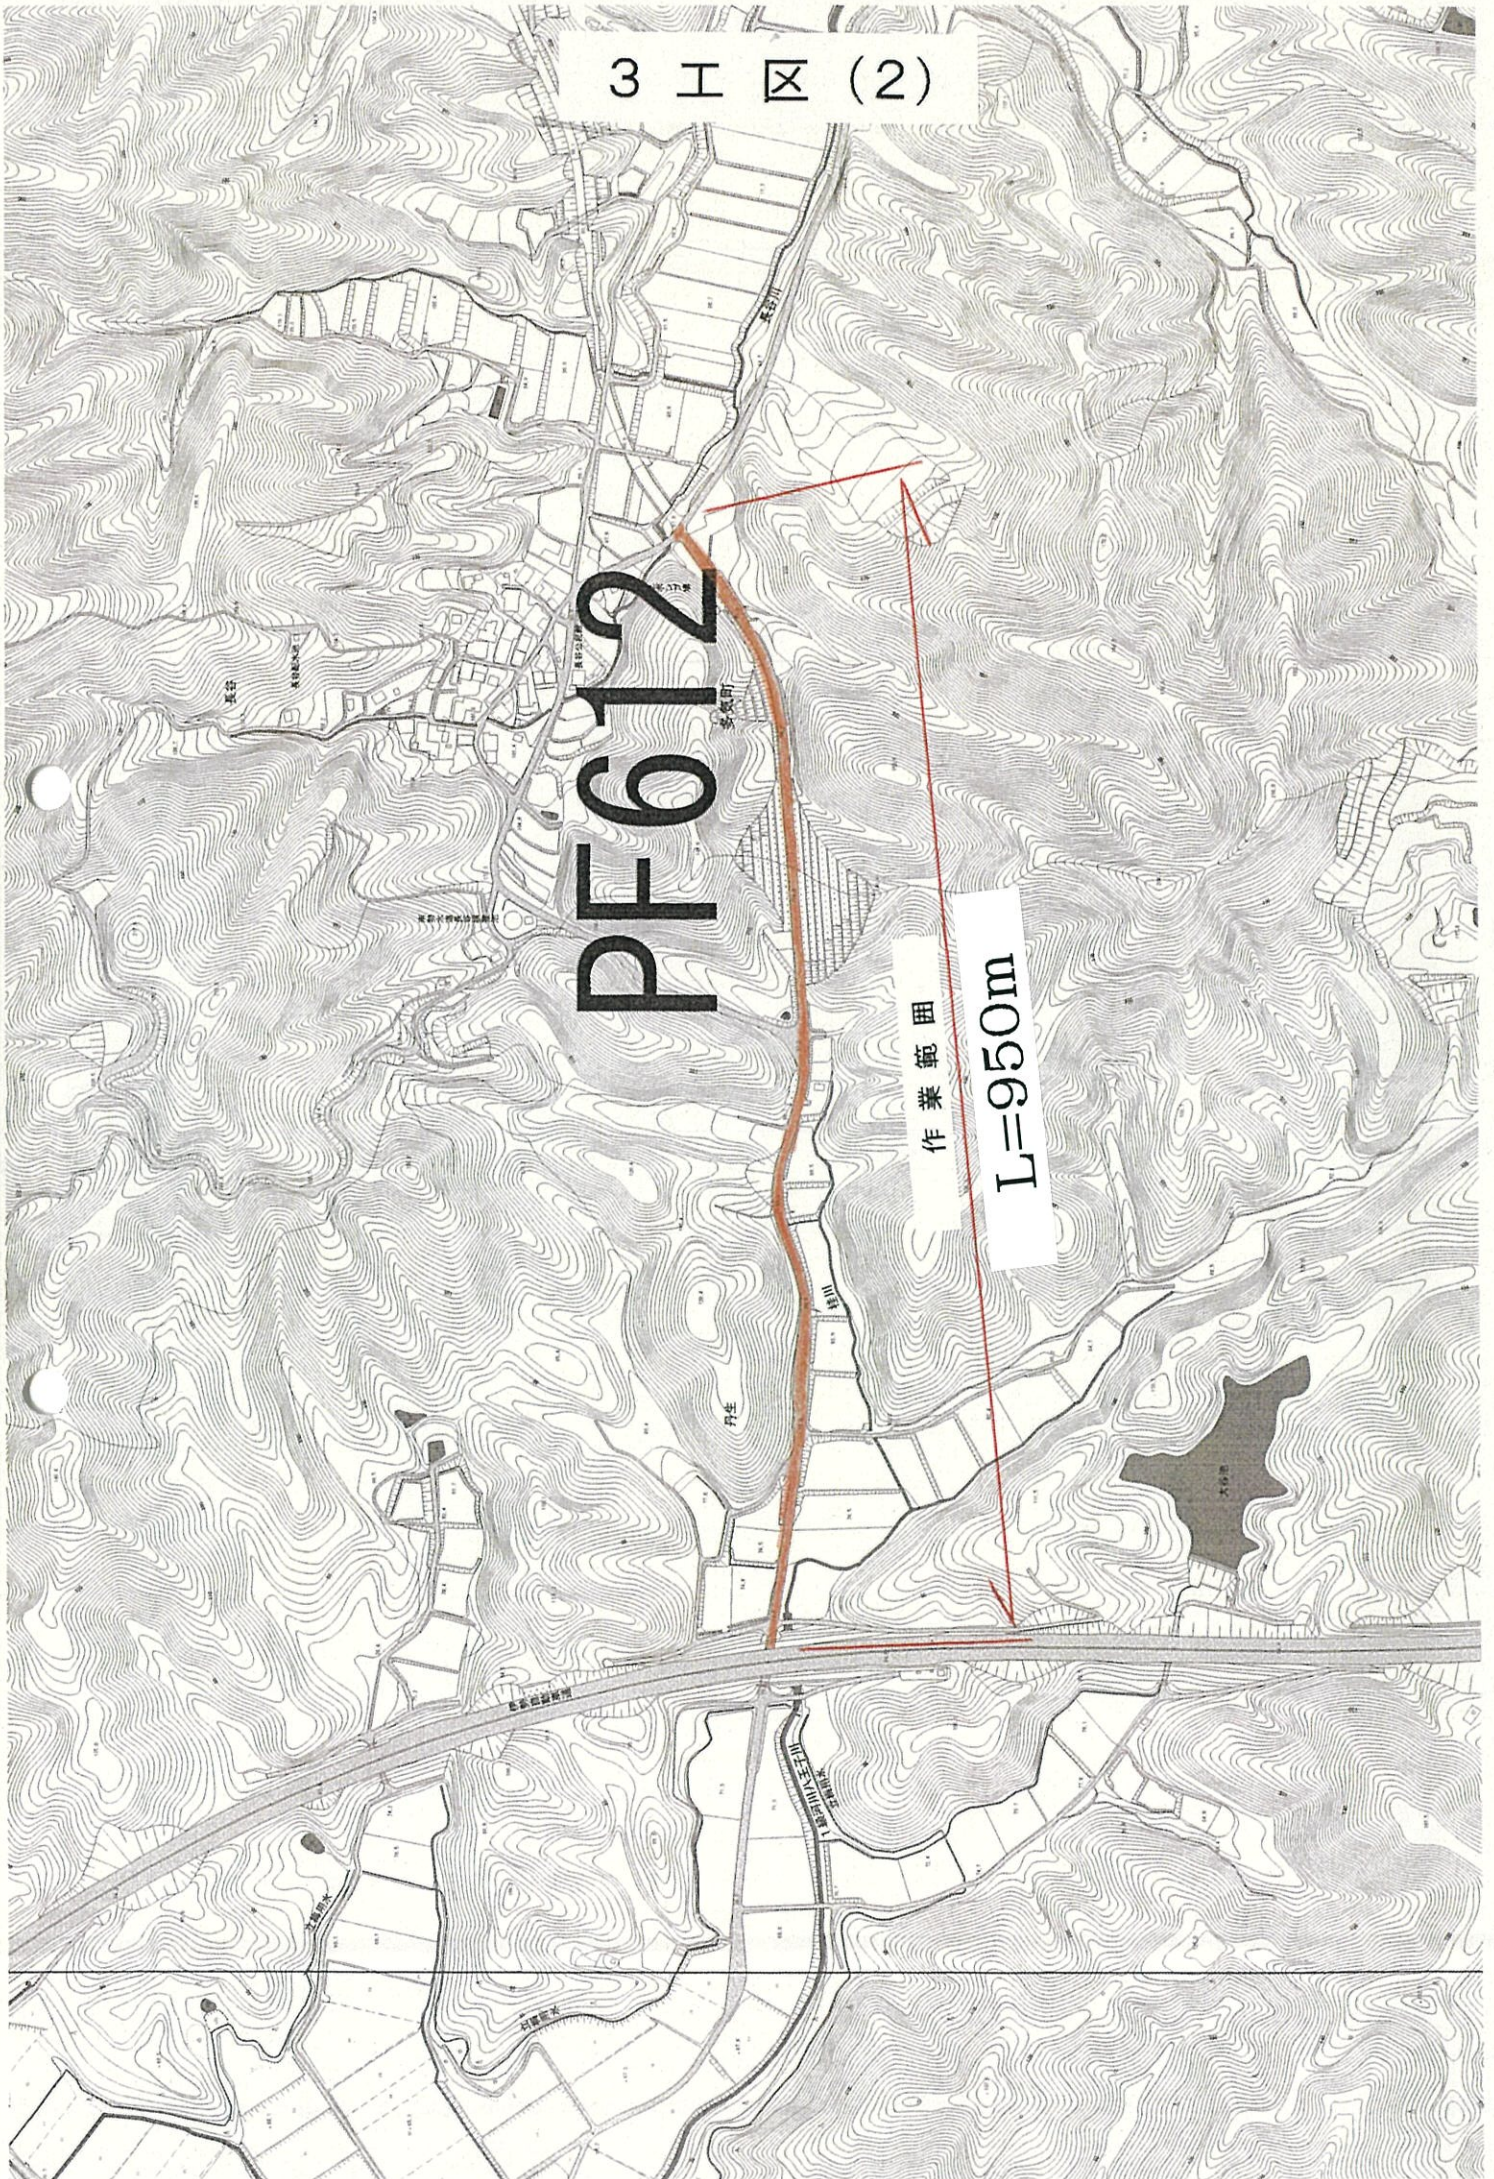

涵翠池

芝生広場

南部加圧ポンプ場

相可

多気町美化センター