


位置図

【町道5165号線】

施工箇所



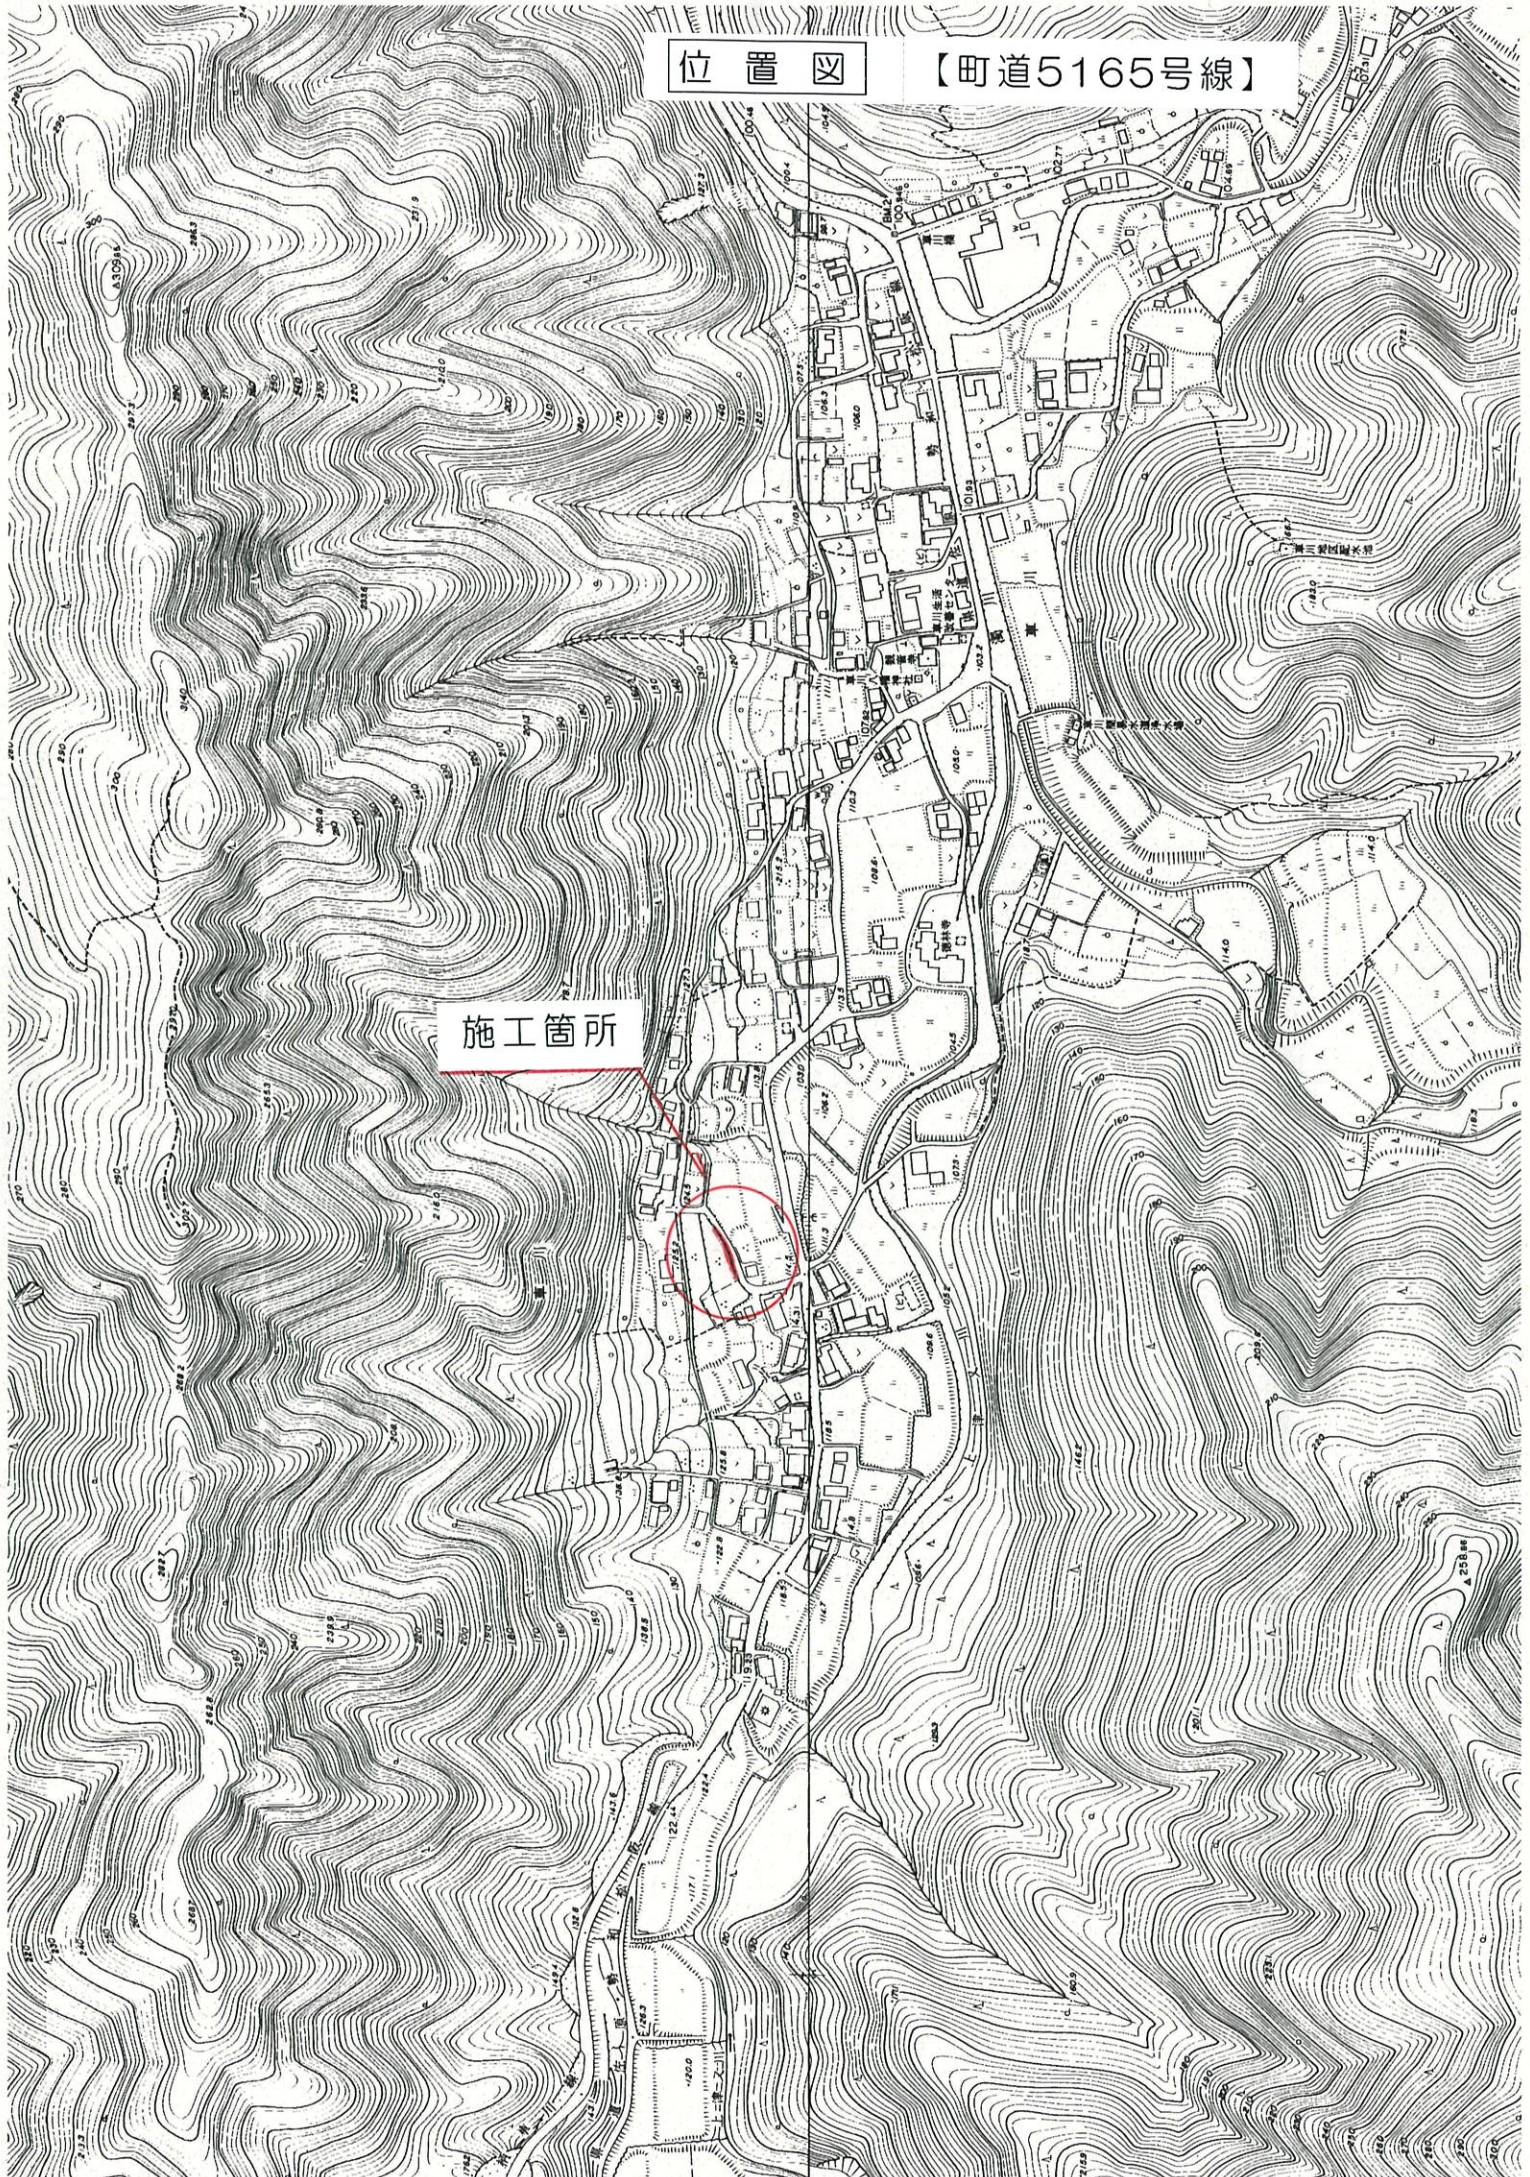

位置図

【町道5100号線】

施工箇所

