


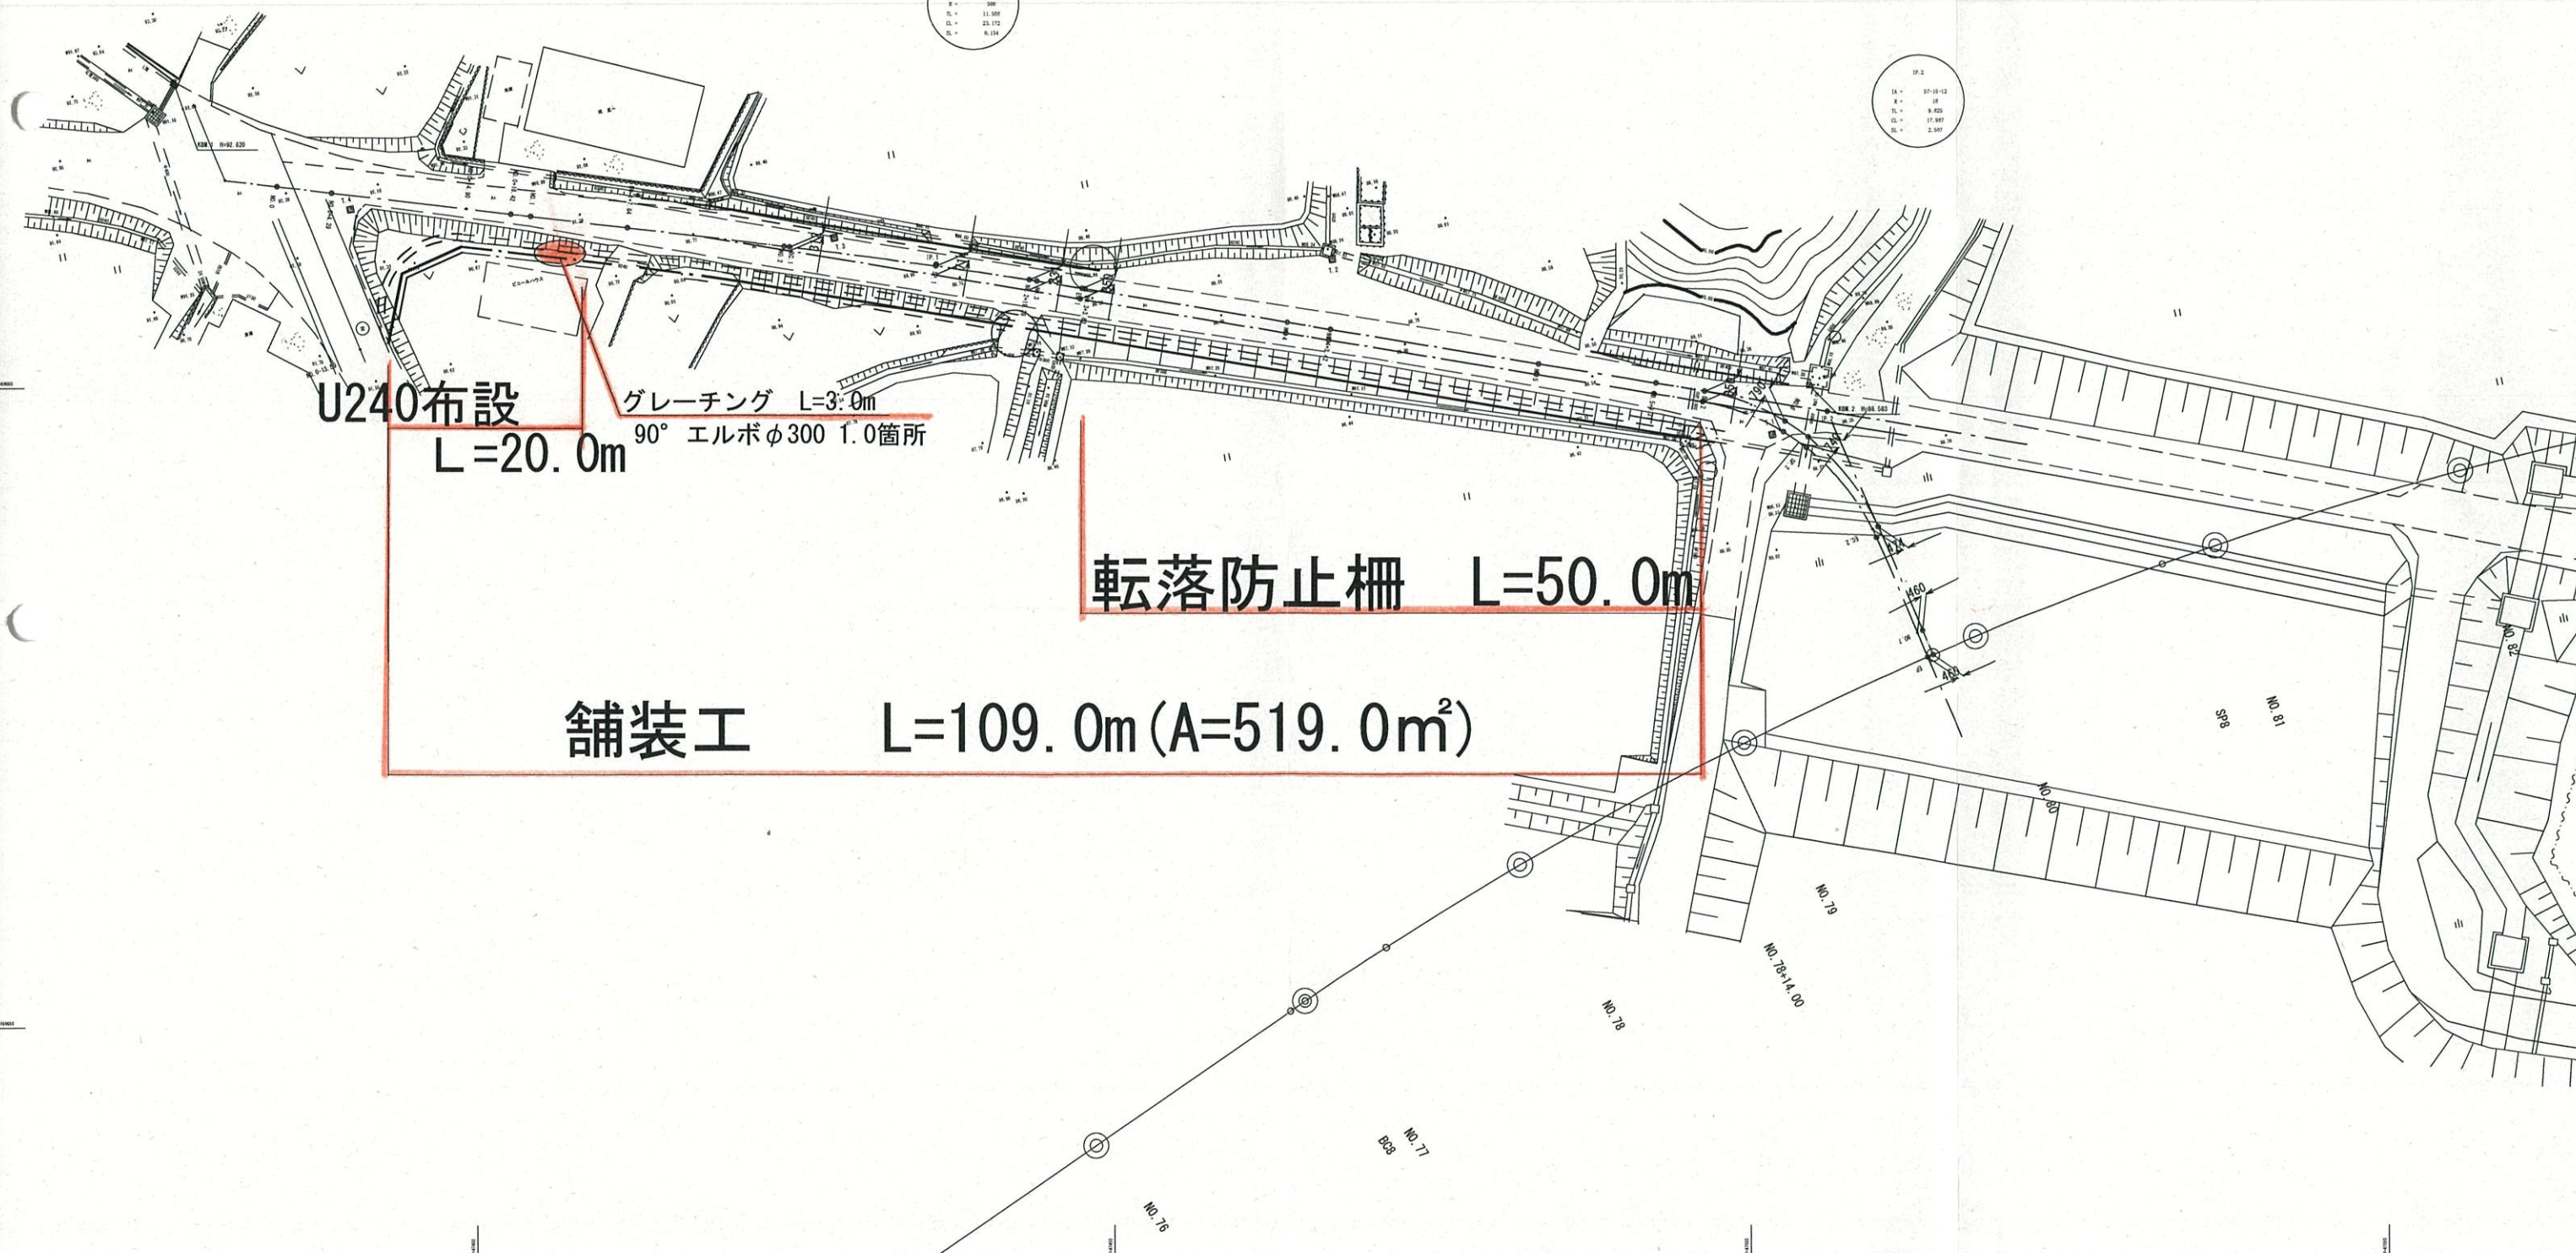

DP.1

SA	2.09-19
SA	500
SL	11.300
CL	23.172
SL	6.134

DP.2

SA	97-19-12
SA	10
SL	9.425
CL	17.987
SL	2.562


転落防止柵 L=50.0m

舗装工 L=109.0m (A=519.0m²)


U240布設
L=20.0m

グレーチング L=3.0m
90° エルボ φ300 1.0箇所


縦断図

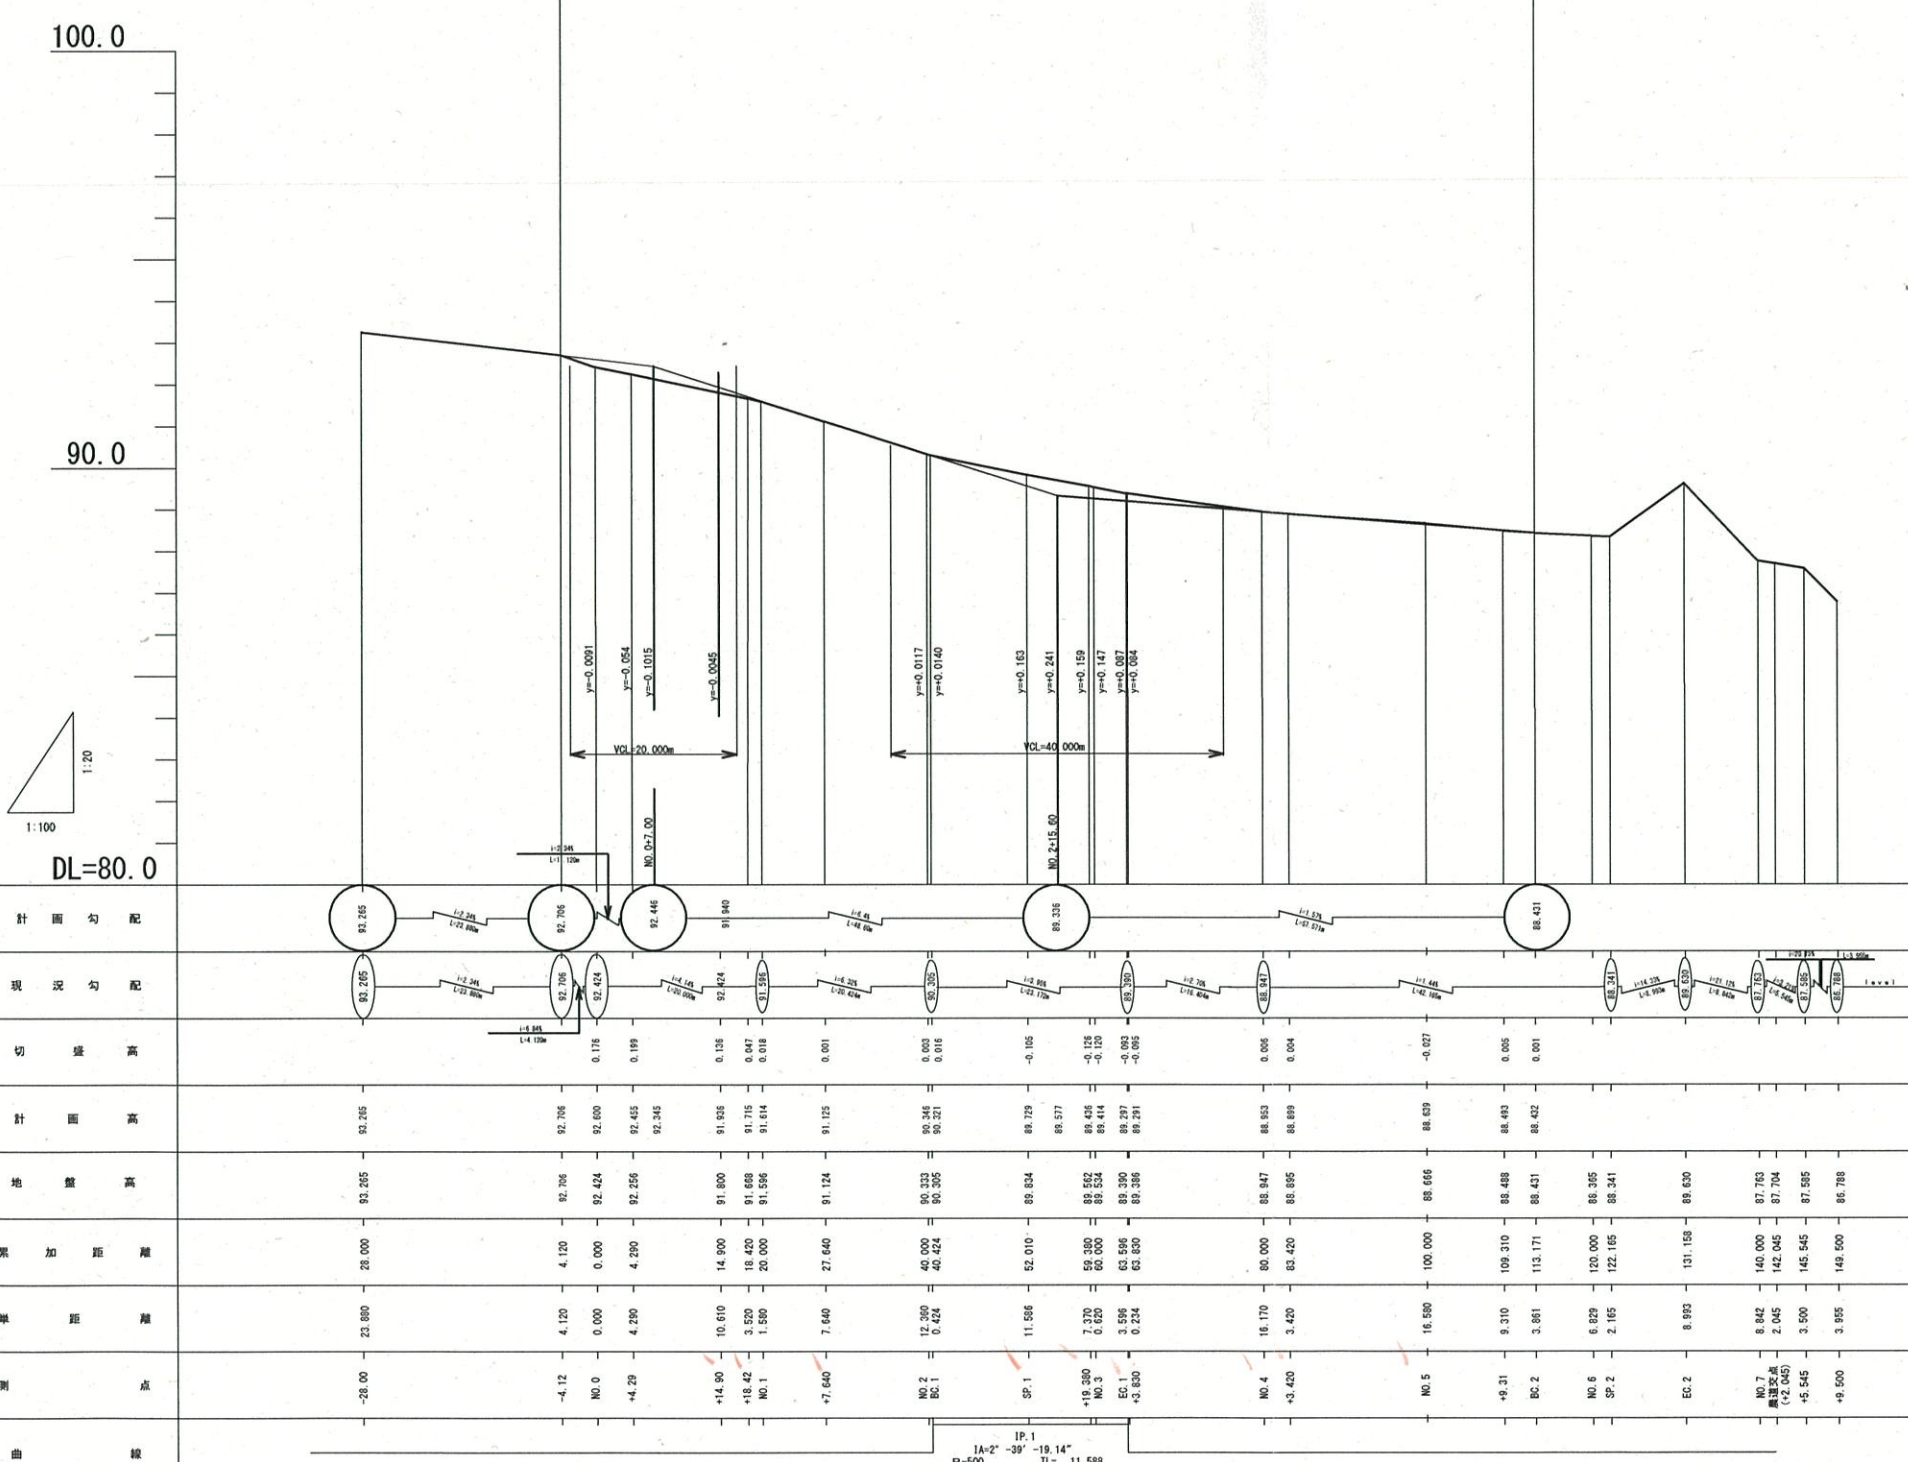


工 事 名	平成29年度 町庫公民生本事業 町道1265号緑地改良工事		
指 名 名	概略図		
年 月 日			
尺 法	V=1:10 H=1:250	図面番号	
会 社 名			
事業所名	多気町 建設課		

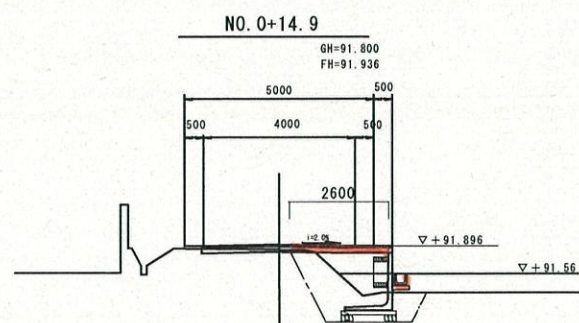


No. 0+14.9	
不陸整正	2.60
表層工	2.60

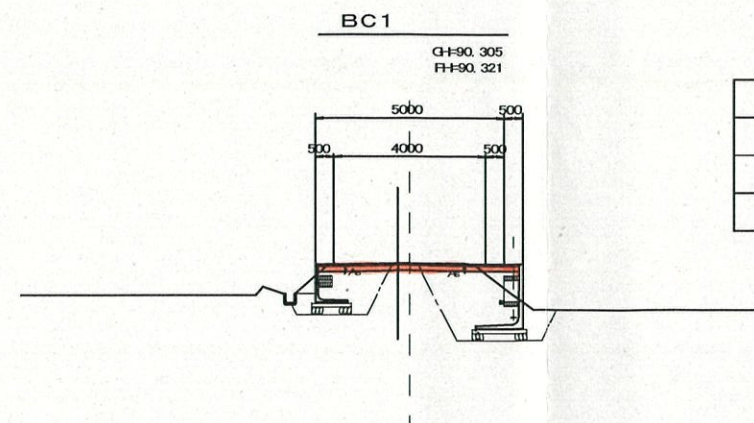



BC.1	
不陸整正	5.50
表層工	5.50

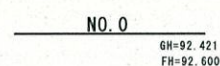

No. 0	
不陸整正	4.50
表層工	4.50

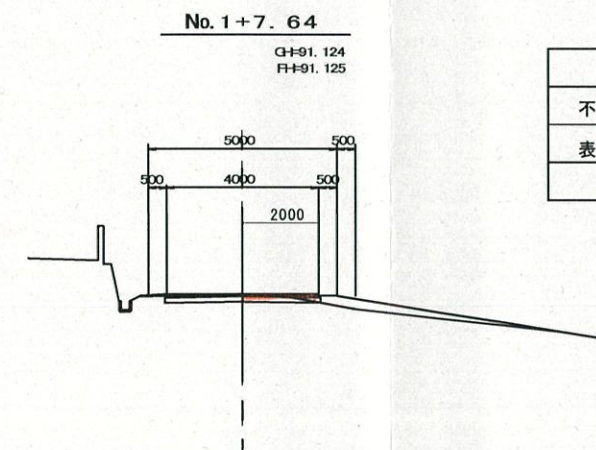







No. 1+7.64	
不陸整正	2.00
表層工	2.00

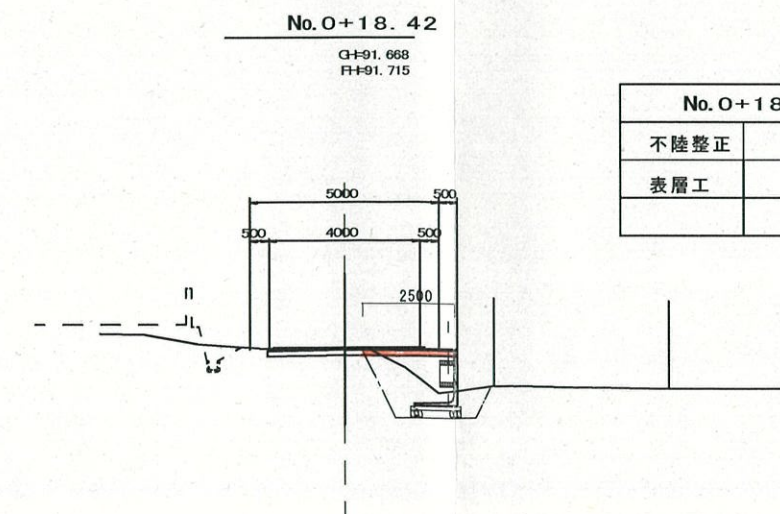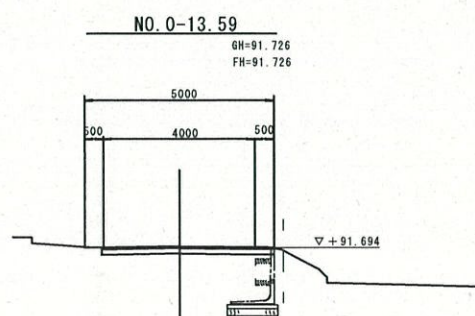

No. 0+18.42	
不陸整正	2.50
表層工	2.50




No.0-13.59 ~ BC.1

工事名	平成29年度町単公共土木事業 町道1265号線舗装工事		
図面名	横断面図(1)		
年月日			
尺度	1:100	図面番号	
会社名			
事務所名	多気町 建設課		

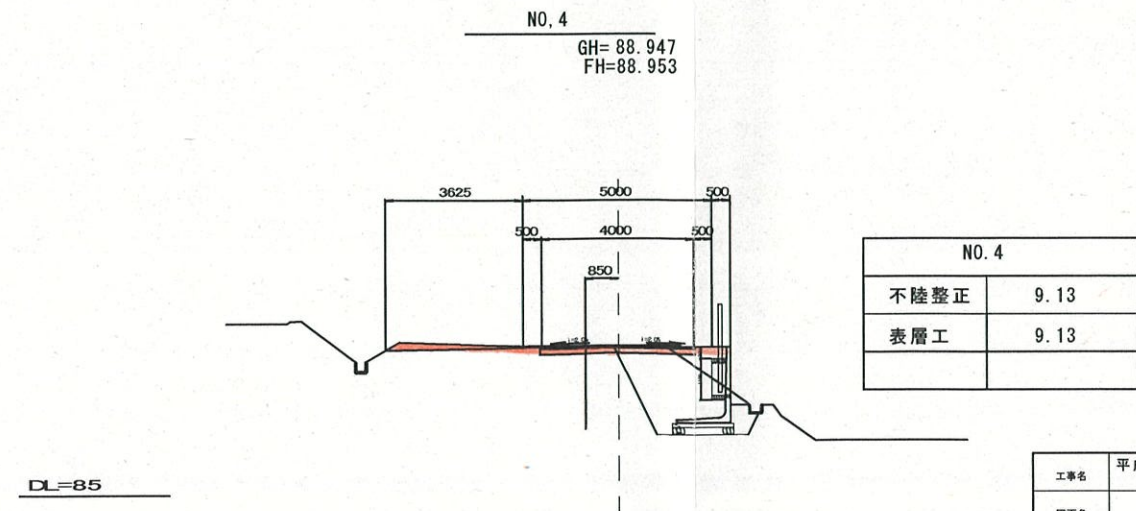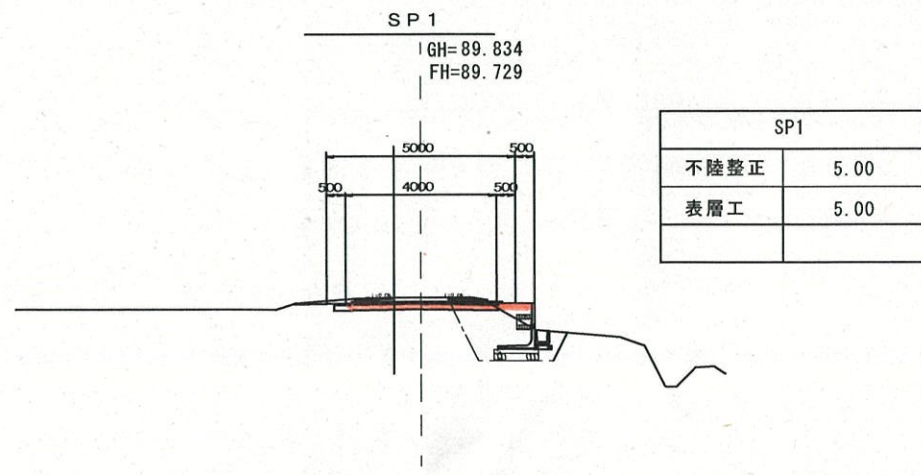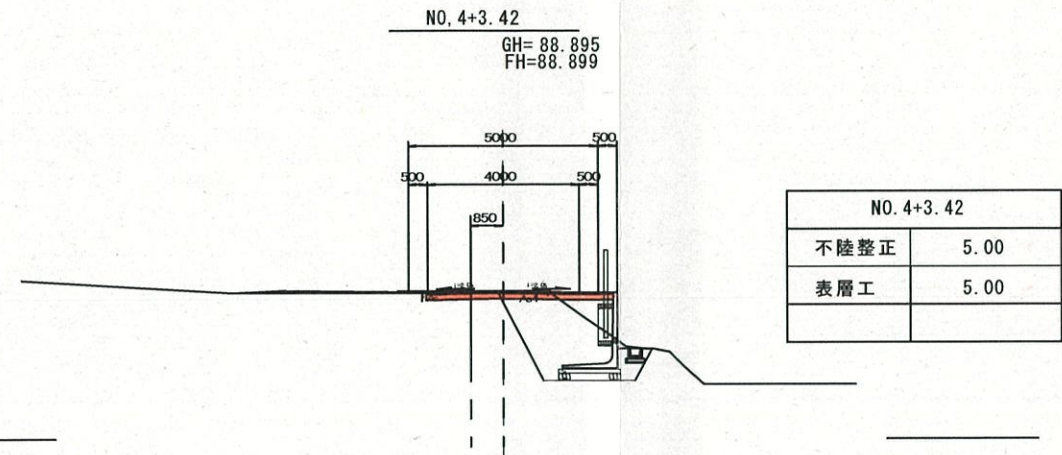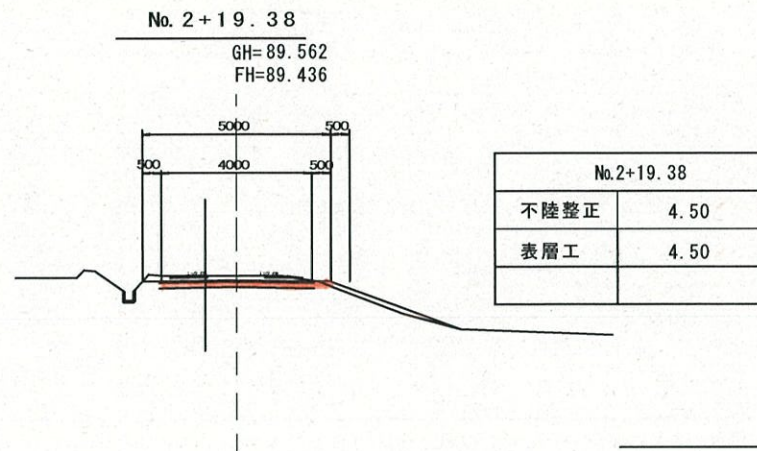
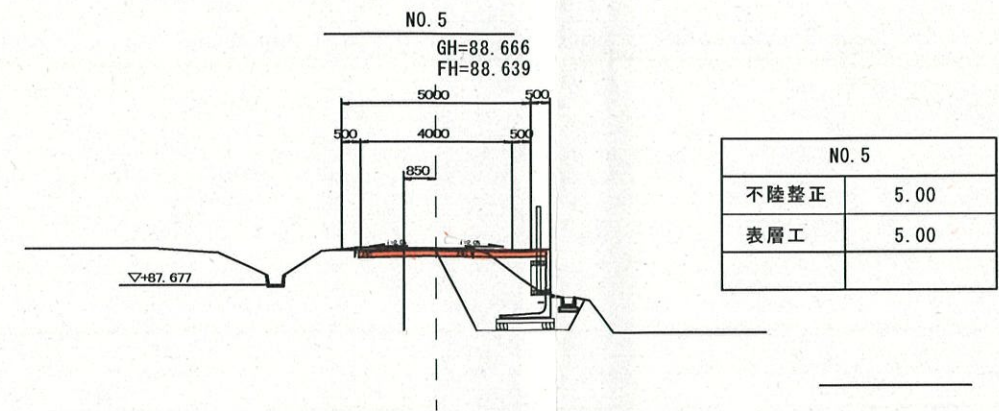
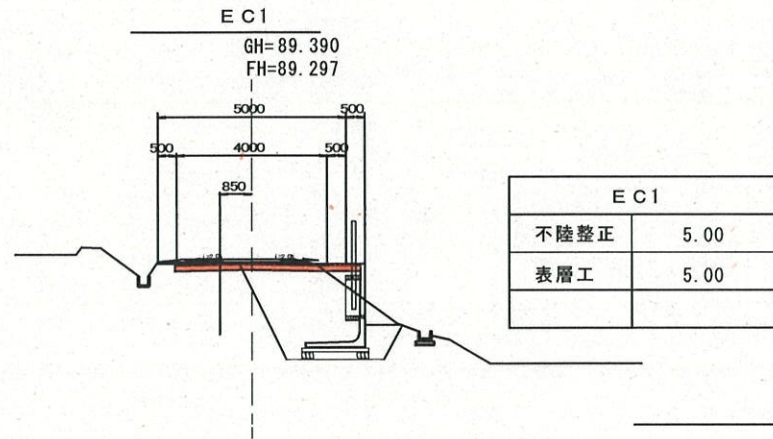


SP1~No.5

工事名	平成29年度町単公共土木事業 町道1265号線舗装工事		
図面名	横断面図(2)		
年月日			
尺度	1:100	図面番号	
会社名			
事務所名	多気町 建設課		

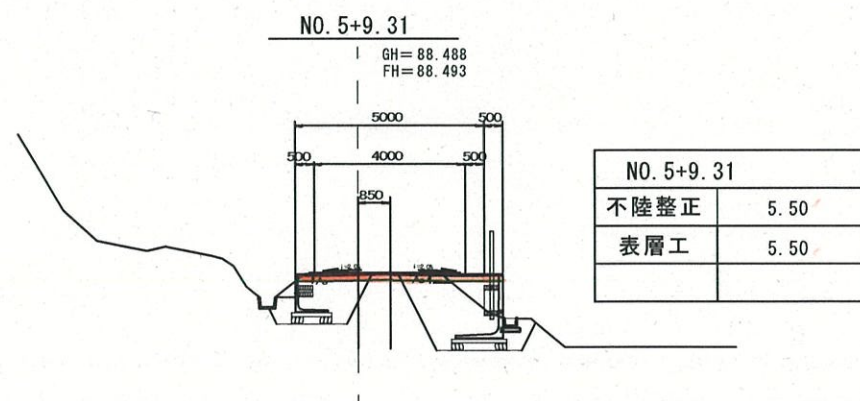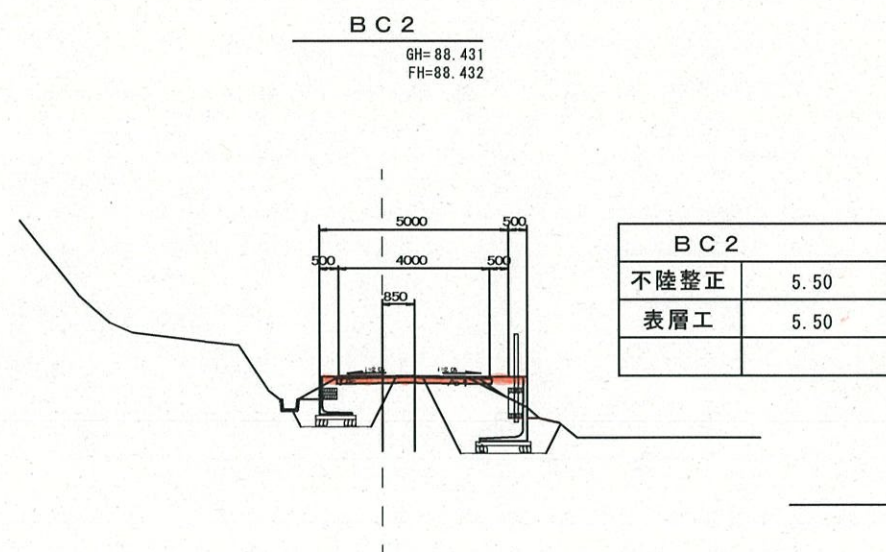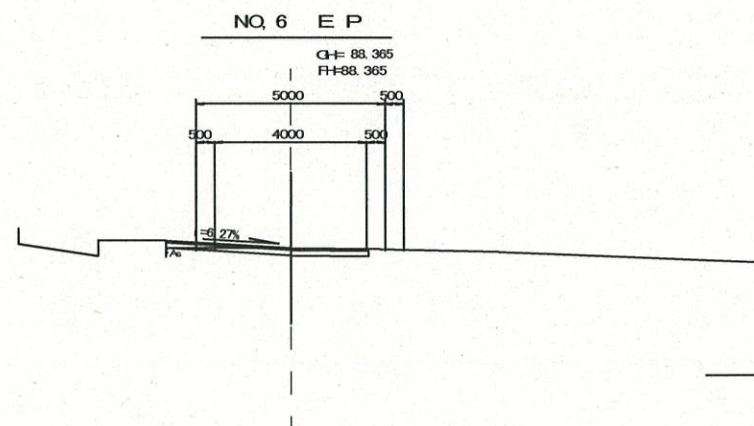

N5+9.31~N6 (EP)			
工事名	平成29年度町単公共土木事業 町道1265号線舗装工事		
図面名	横断面図 (3)		
年月日			
尺度	1:100	図面番号	
事務所名	多賀町 建設課		

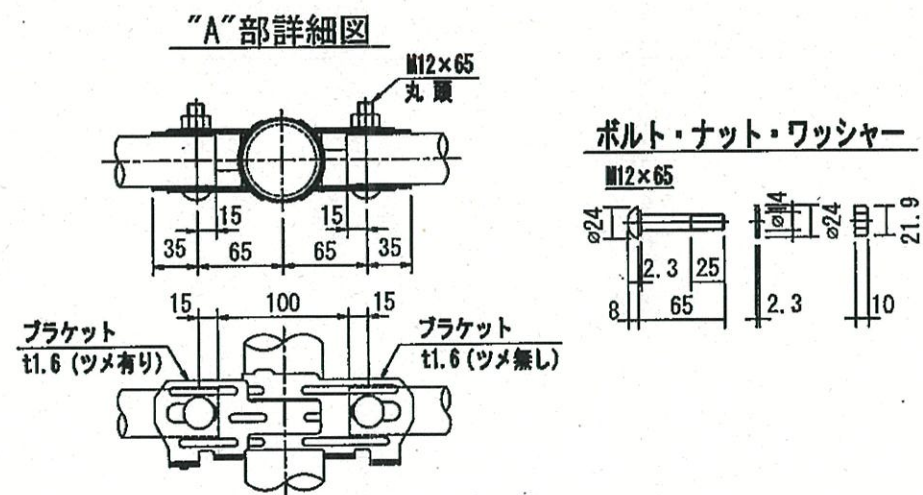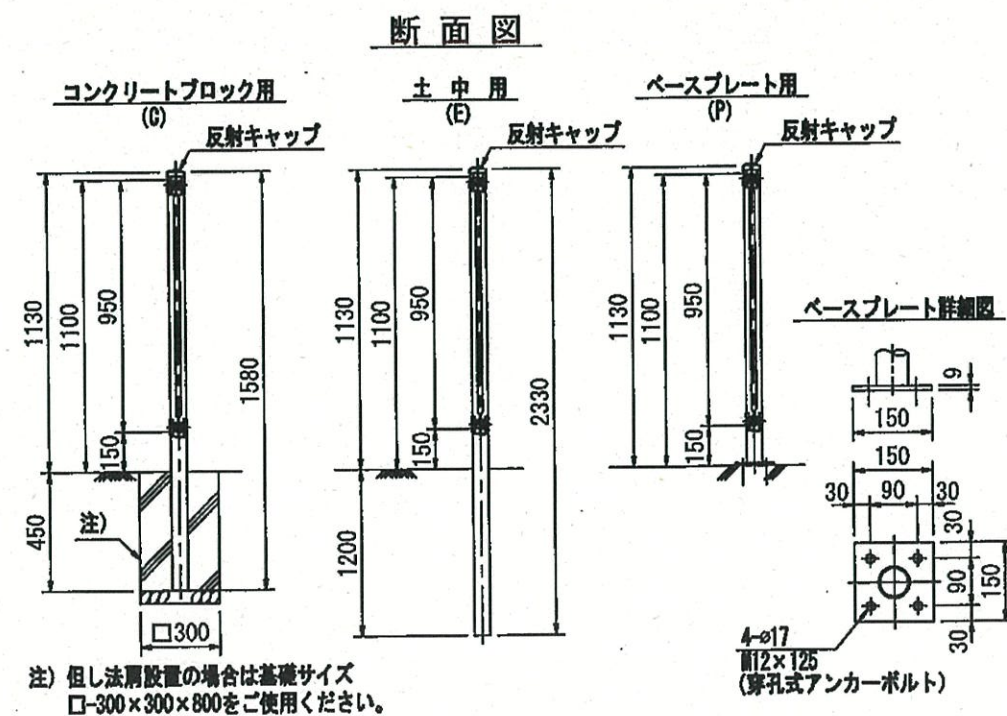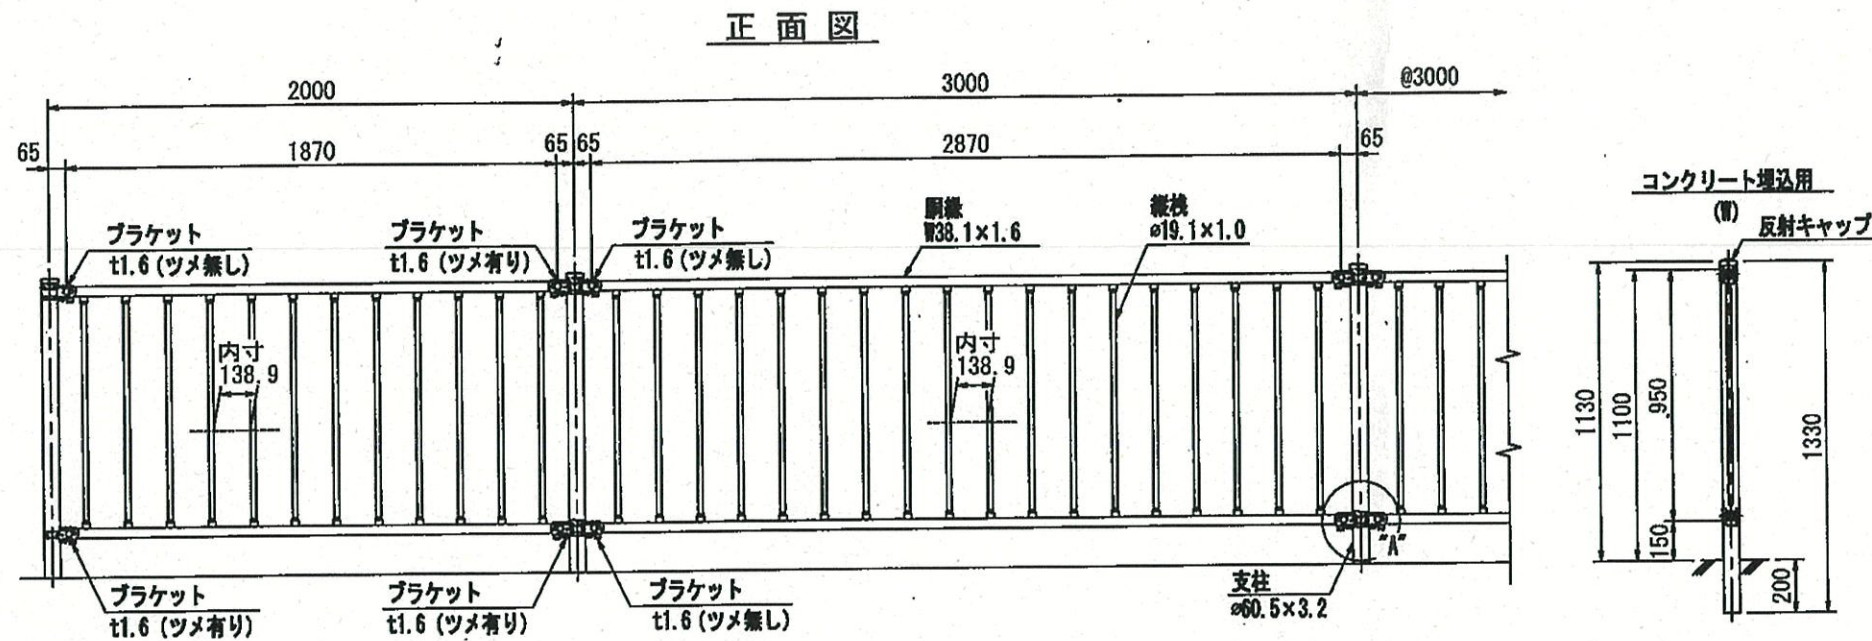


工事名	平成29年度町単公共土木事業 町道1265号線舗装工事		
図面名	転落防止欄杆断面図		
年月日			
尺数		縮小	
承認者	多岐町 建設課		

鉄筋コンクリートU形側溝

240

S=1/5

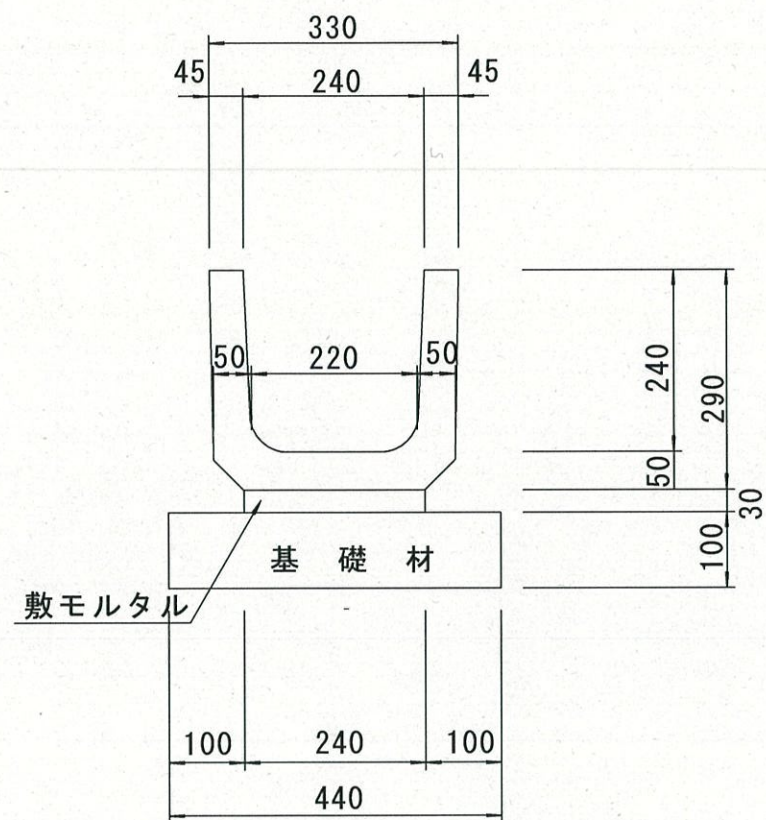


材 料 表

鉄筋コンクリートU形側溝 (10m当たり)		
U形側溝	PU-1 240	16.5 本
敷モルタル	1 : 3	0.072 m ³
基礎材		0.44 m ³

参考質量 55 kg
製品有効長 0.600 m

標準土工図

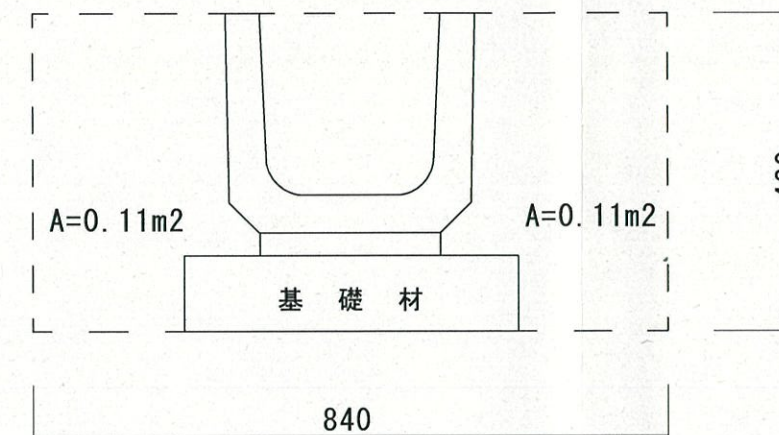

床掘 0.84 × 0.42 × 20.0 = 7.0m³

埋戻 0.11 × 0.11 × 20.0 = 4.4m²

工事名	平成29年度町単公共土木事業 町道1265号線舗装工事		
図面名	標準図		
年月日			
尺度		図面番号	
事務所名	多気町 建設課		