



工事名	平成29年度 町単公共土木事業 町道2284号線 改良工事		
図面名	計画平面図		
年月日			
尺 度	1:250	図面番号	1/1
会社名			
事務所名	多 気 町		

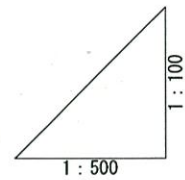


測 点 番 号	単 距 離	追 加 距 離	地 盤 高	計画道路高	勾 配
N.O.0-3.5	0.000	3.500	39.11	38.962	
N.O.0-3.0	0.500	4.000	39.01		
N.O.0-2.2	0.800	4.800	38.97		
N.O.0-1.1	1.100	5.900	38.96		
N.O.0	1.100	7.000	38.96		
N.O.0+6.60	6.600	13.600	38.75	38.775	
N.O.0+12.9	6.300	19.900	38.54	38.596	
N.O.0+17.0	4.100	24.000	37.50	38.480	
N.O.0+18.97	1.970	25.970	37.49	38.424	
N.O.0+18.97	1.030	27.000	38.39	38.395	
N.O.1	0.110	27.110	38.39	38.392	
N.O.1+0.11	1.440	28.550	38.39		
N.O.1+1.55	2.210	30.760	38.42		
N.O.1+3.76 (P1)	4.290	35.050	38.44	38.229	
N.O.1+8.05	0.650	35.700	38.37	38.221	
N.O.1+8.70	3.000	38.700	38.29		
N.O.1+11.7	0.700	39.400	38.23	38.100	
N.O.1+12.4			38.17		
N.O.2	7.600	47.000	38.07		
IP2 (N.O.2+12.84)	12.840	59.840	37.99	37.960	
N.O.3	7.160	67.000	37.94		
N.O.3+9.3	9.100	76.100	37.82	37.780	
N.O.3+13.3	4.200	80.300	37.13		
N.O.3+15.5	2.200	82.500	36.76		
N.O.3+16.9	1.400	83.900	36.66		
EP (N.O.3+17.9)	1.000	84.900	36.62		
EP+1.8	1.800	86.700	36.58		
EP+2.0	0.200	86.900	36.59		
EP+2.2	0.100	87.000	36.57		
EP+4.3	2.100	89.100	35.54		

工事名	平成29年度 町単公共土木事業 町道2284号線改良工事		
図面名	縦断図		
年月日	平成27年12月		
縮尺		図面番号	/
会社名			
事業者名			

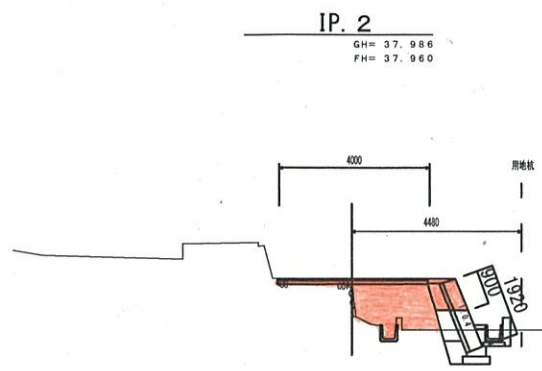


床掘	—
掘削	—
埋戻	2.58m2
盛土	—
既設取壊	0.15m2
石積取壊	0.23m2
表層工	4.00m
路盤工	4.00m
裏込碎石	0.24m2

DL=35

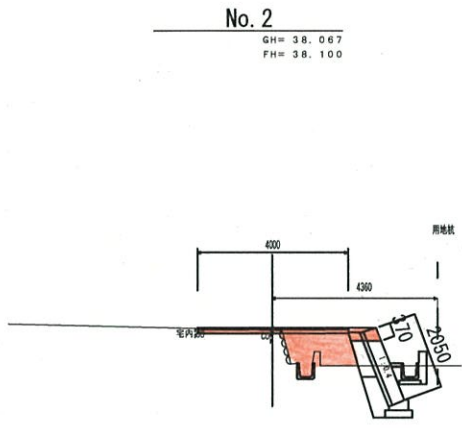


床掘	—
掘削	—
埋戻	1.79m2
盛土	—
既設取壊	0.18m2
石積取壊	0.38m2
表層工	4.00m
路盤工	4.00m
裏込碎石	0.07m2


DL=35

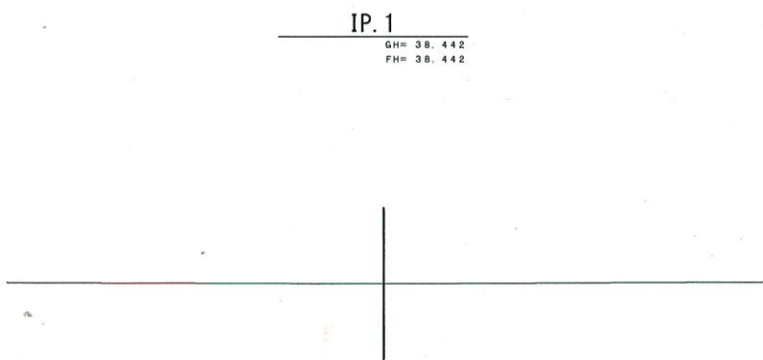

DL=35

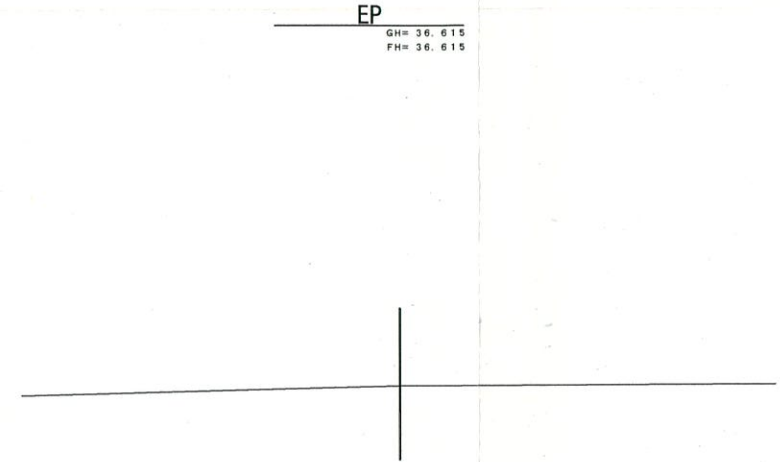

DL=35

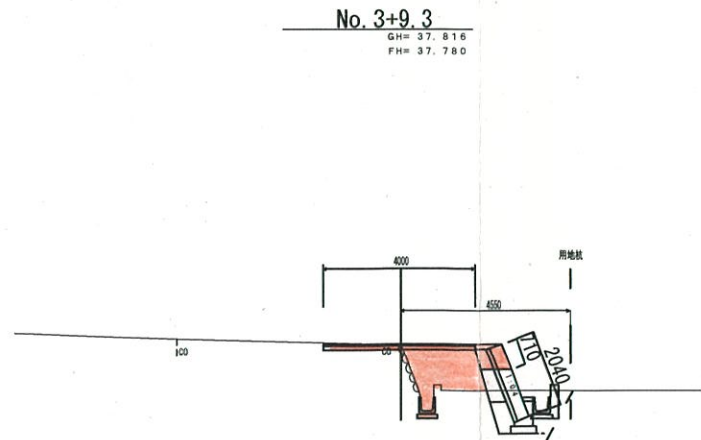

DL=35


床掘	—
掘削	—
埋戻	2.48m2
盛土	—
既設取壊	0.22m2
石積取壊	0.43m2
表層工	4.00m
路盤工	4.00m
裏込碎石	0.17m2

工 事 名	平成29年度財源外土木事業費 計画2014号補修工事		
施 工 所 名	多気郡多気町四神田地内		
図 面 の 種 類	横断計画図(本線)-01		
縮 尺	1:100	図 面 番 号	2-1
参 照 図 名	多気町		

ブロック積工

展開図

V=1:30
H=1:200

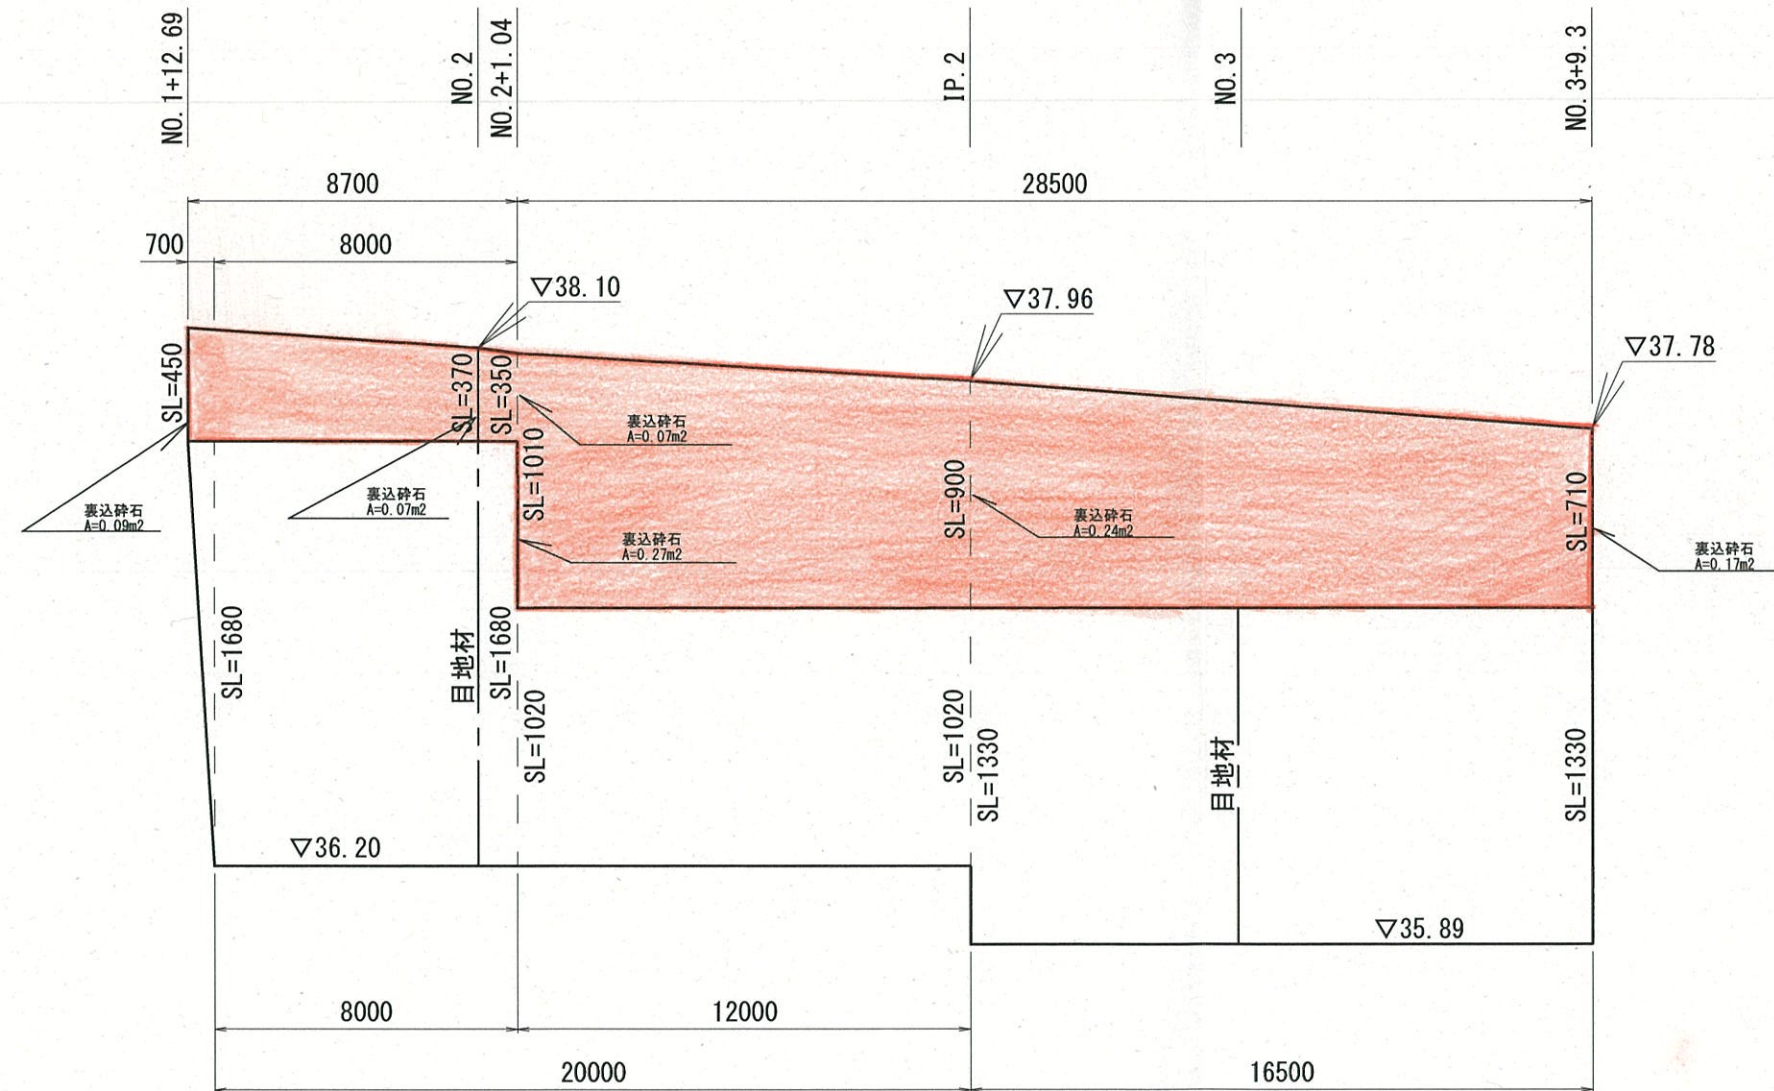

$$A = (0.45 + 0.35) \times 1/2 \times 8.70 = 3.48\text{m}^2$$

$$A = (1.01 + 0.90) \times 1/2 \times 12.0 = 11.46\text{m}^2$$




$$A = (0.90 + 0.71) \times 1/2 \times 16.5 = 13.28\text{m}^2$$

28.22m²

工事名	平成29年度 町単公共土木事業 町道2284号線 改良工事		
図面名	ブロック積工		
尺度			
尺 度		図面番号	
事務所名	多 気 町 建 設 課		

重力式擁壁工

L=4.5m

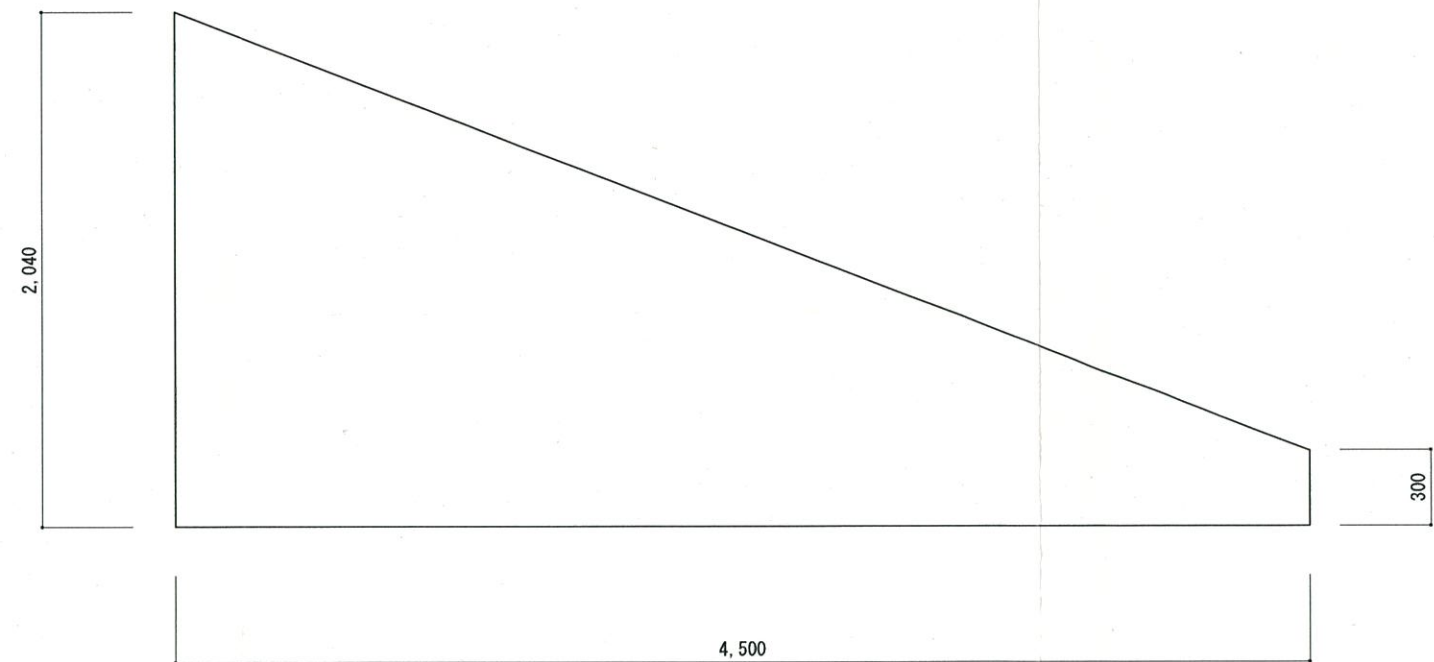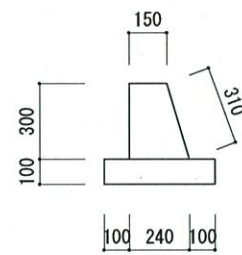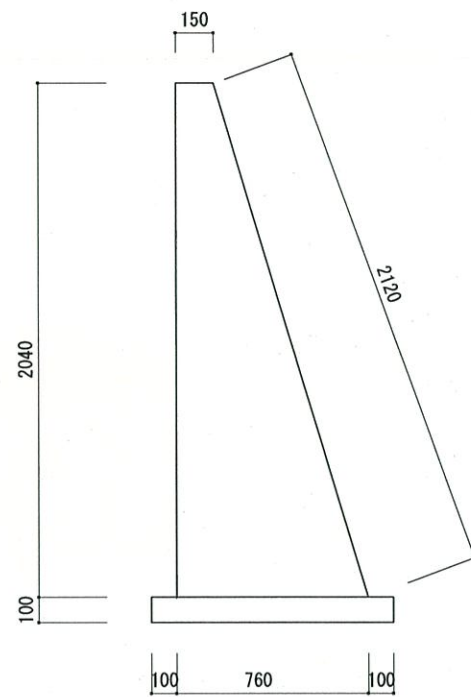

コンクリート 1.71m³
(18-8-25BB)

型枠 10.7m²

基礎碎石 3.2m²

工事名	平成29年度 町単公共土木事業 町道2284号線 改良工事		
図面名	重力式擁壁工		
尺度			
尺 度	1 : 3 0	図面番号	
事務所名	多 気 町 建 設 課		

歩道取付部 既設構造物取壊工

1/30

転落防止柵撤去 L=3.0m

既設ブロック取壊 A=0.35m²

2,000

400

表層工 t=3cm

路盤工 t=12cm


800

1:0.5


縁石撤去 A=0.01m²

工事名	平成29年度 町単公共土木事業 町道2284号線 改良工事		
図面名	既設構造物取壊工		
尺度			
尺 度		図面番号	
事務所名	多 気 町 建 設 課		


1/30

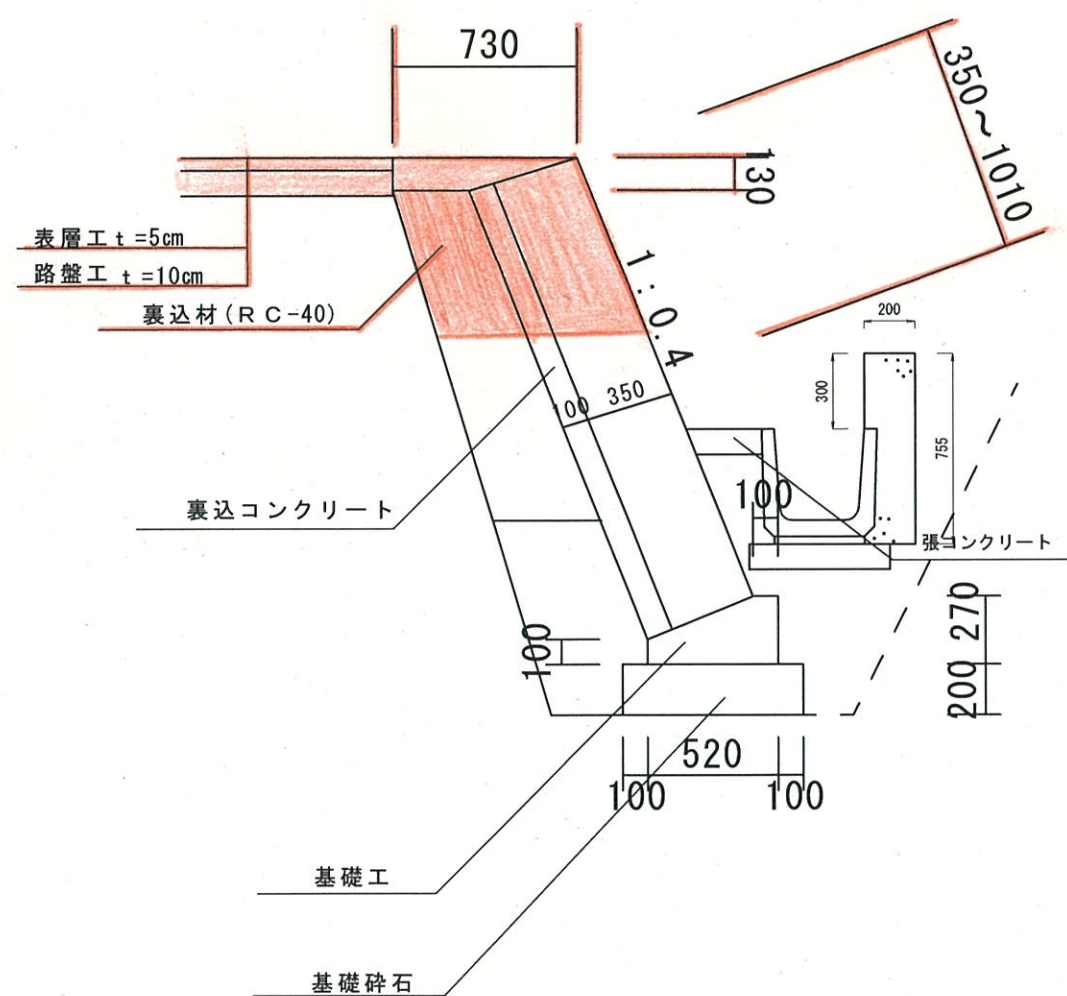
$$S=1/20$$

【側面】

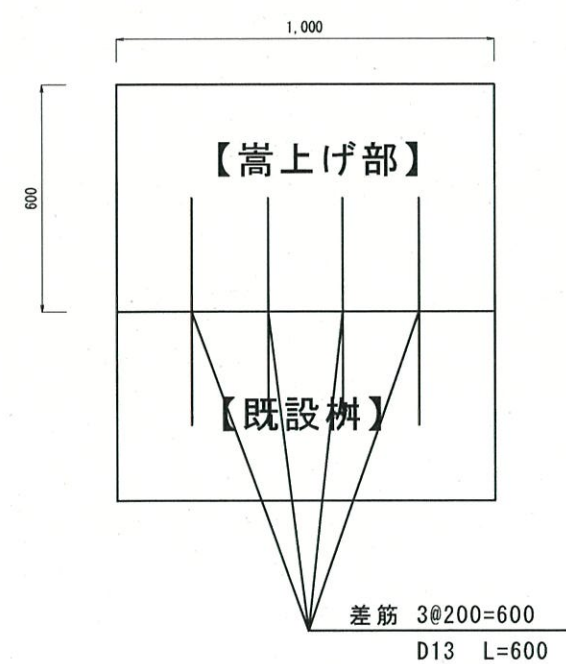

【平面】

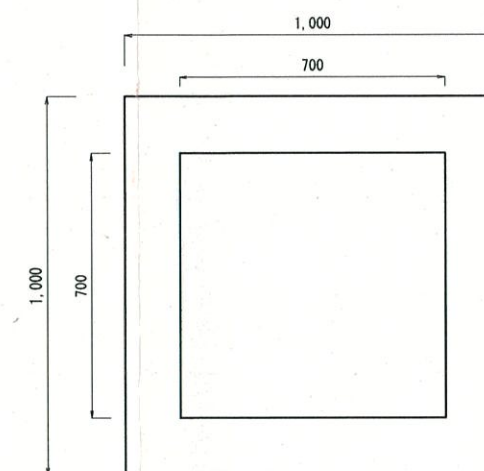

生コン $(1.0 \times 1.0 \times 0.6) - (0.7 \times 0.7 \times 0.6) = 0.31\text{m}^3$


型枋 $(0.6 \times 1.0 \times 4.0) + (0.6 \times 0.7 \times 4.0) = 4.08 \text{m}^2$

差筋 0.6×16.0


工事名	平成29年度 町単公共土木事業 町道2284号線改良工事		
図面名	標準工法図 1		
尺度			
尺 度		図面番号	
事務所名	多 気 町 建 設 課		

台付管D150


側面図 (a-a' 断面)

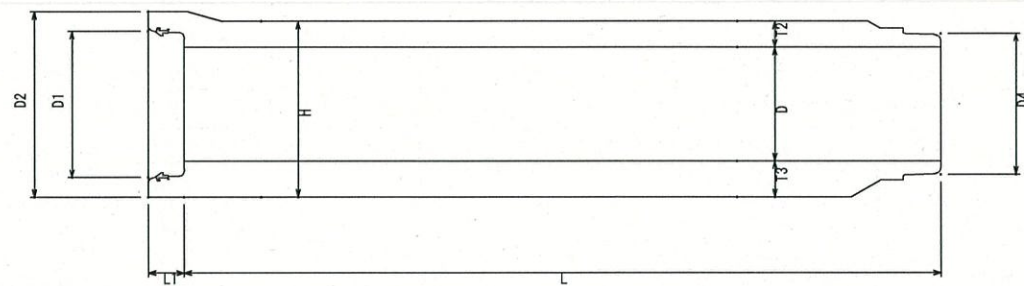


平面図 (b-b' 断面)

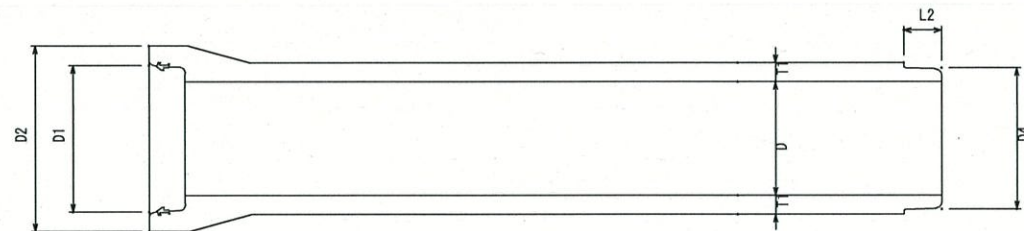

断面図

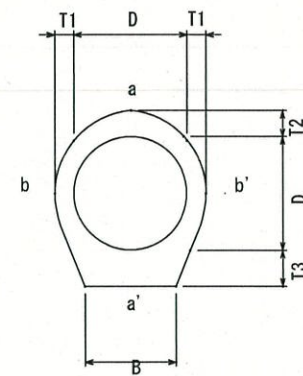

施工断面図

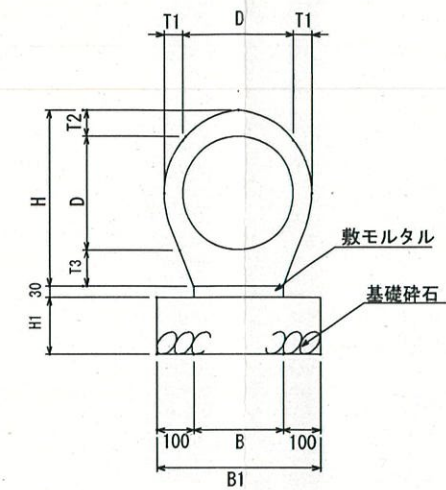

製品寸法表 (単位mm)

適用	名称	内径	ソケット 内径	ソケット 外径	スピゴット 外径	管 厚			管高	台巾	ソケット 深さ	スピゴット 長さ	有効長	参考重量 (kg)	基礎厚	基礎巾	敷モルタル (m ³)	基礎砕石 t=H1 (m ²)	管本体 (個)
		D	D1	D2	D4	T1	T2	T3	H	B	L1	L2	L		H1	B1			
	D150	150	214	270	198	33	48	60	258	120	60	69	1000	66	150	320	0.036	3.200	10

施工寸法・材料表 (10m当り)

工事名	平成29年度 町単公共土木事業 町道2284号線 改良工事		
図面名	標準工法図 2		
尺度			
尺 度		図面番号	
事務所名	多 気 町 建 設 課		