


平面図

S=1:2,000

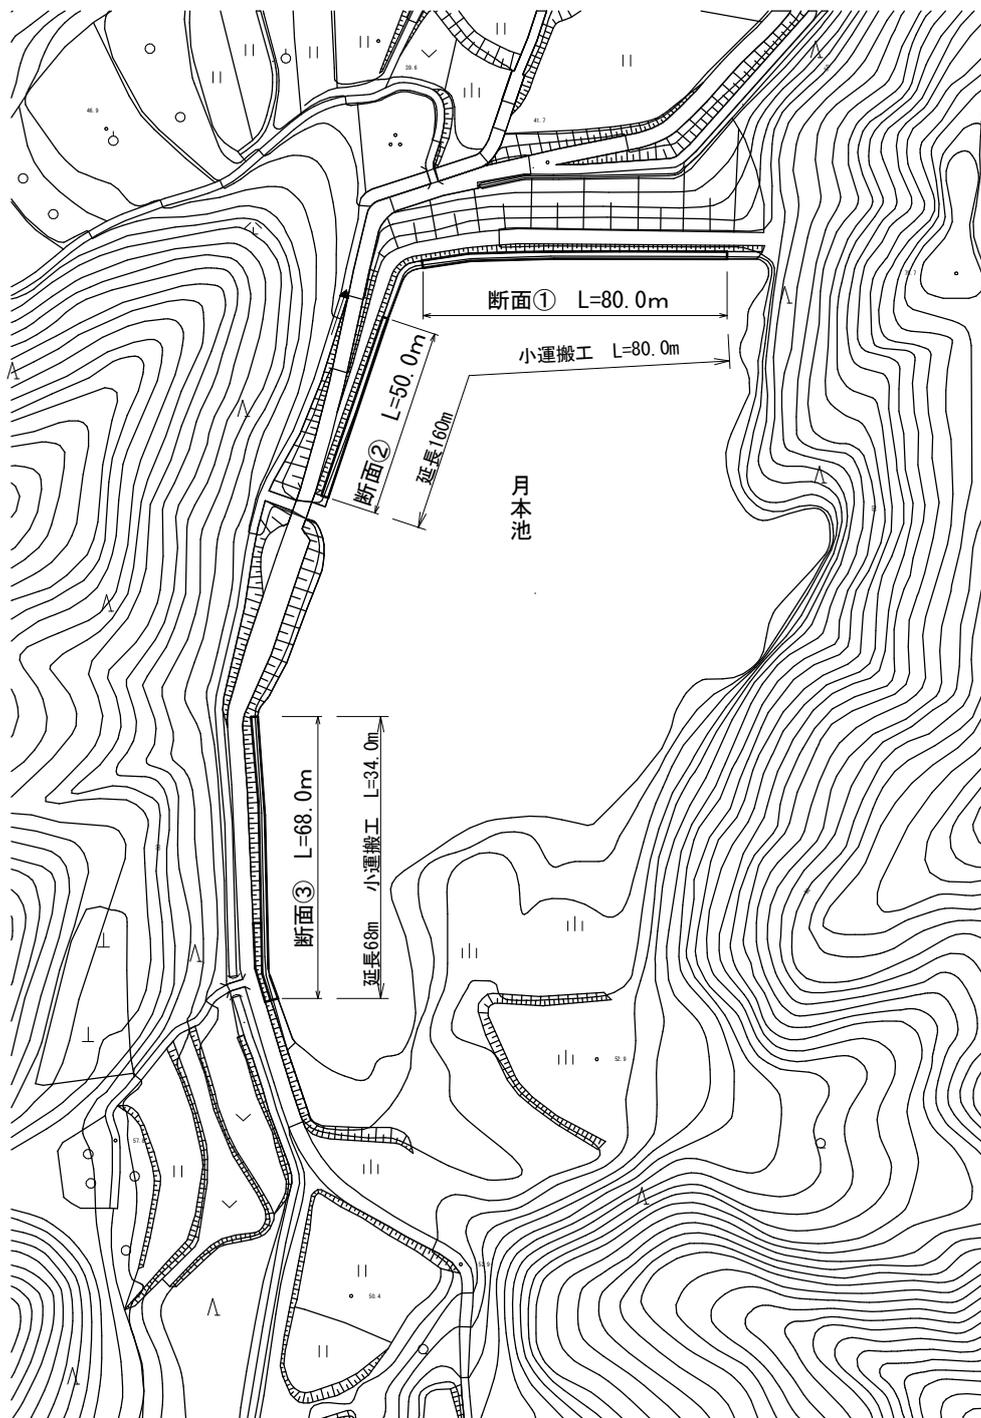


工事名	平成30年度 土地改良施設維持管理適正化事業 月本池 堤体補修工事		
図面名	横断面図		
尺度	図示	図面番号	1/4
事務所名	多気町役場 建設課		


横断面図

S=1:100


断面①
L=80.0m

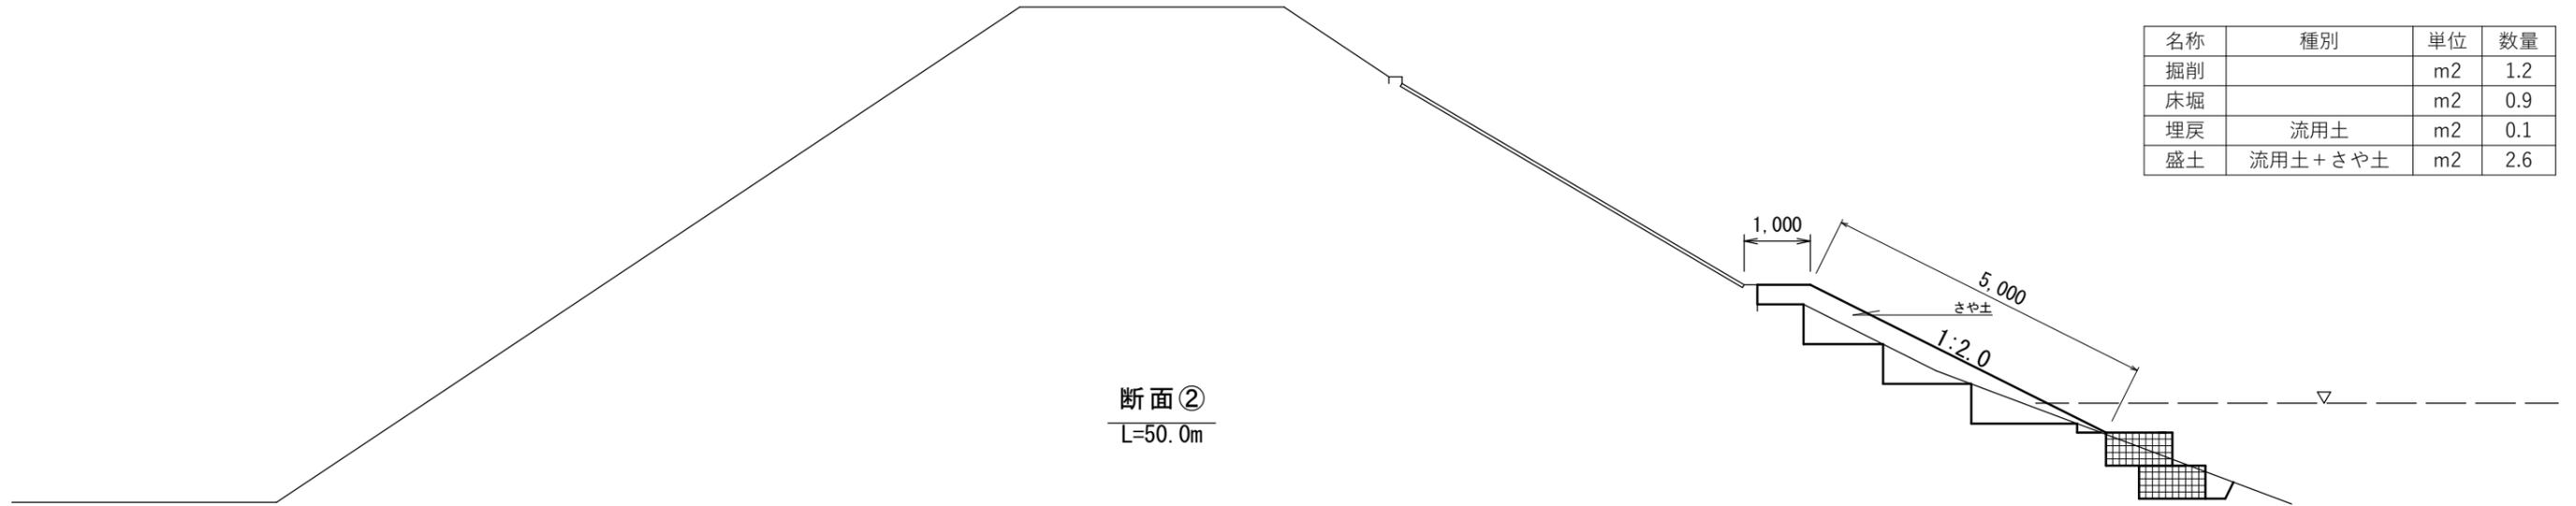

断面②
L=50.0m

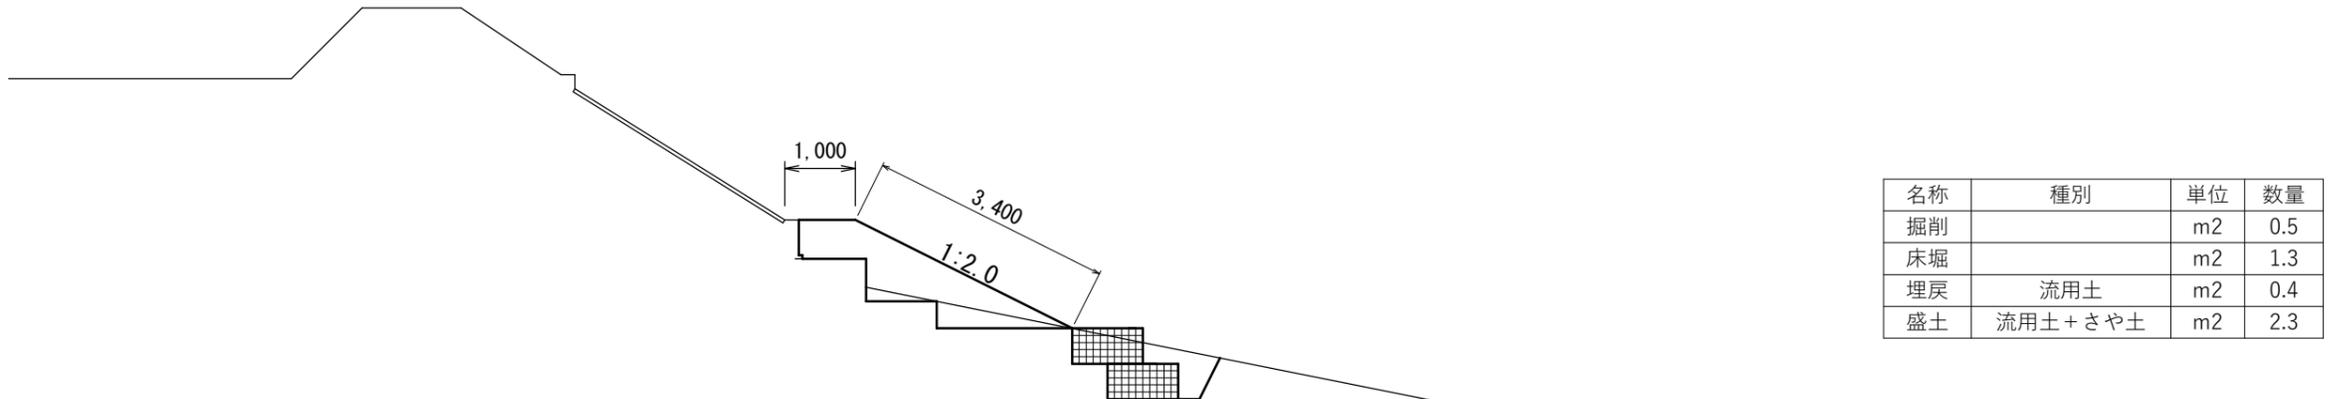

断面③
L=75.0m

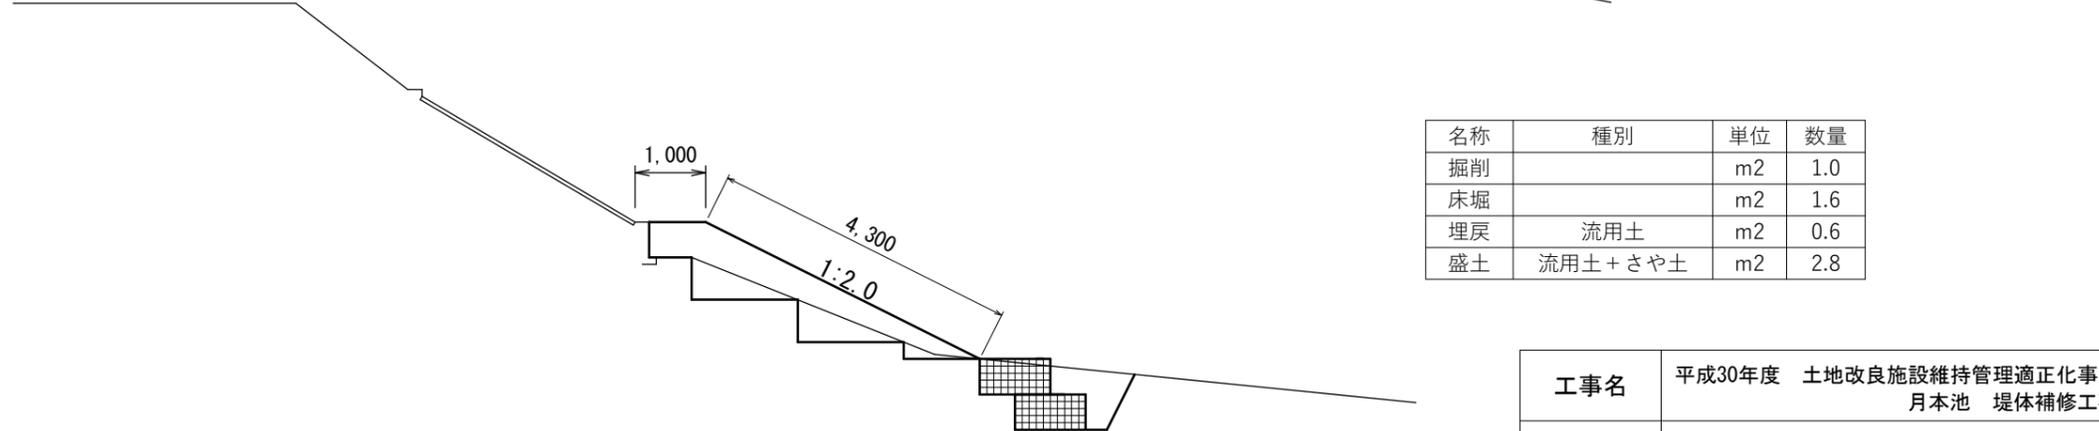


工事名	平成30年度 土地改良施設維持管理適正化事業 月本池 堤体補修工事		
図面名	横断面図		
尺度	図示	図面番号	2/4
事務所名	多気町役場 建設課		


割 付 図

S=1:100


正面図 △ はL=1.0m部材を使用。

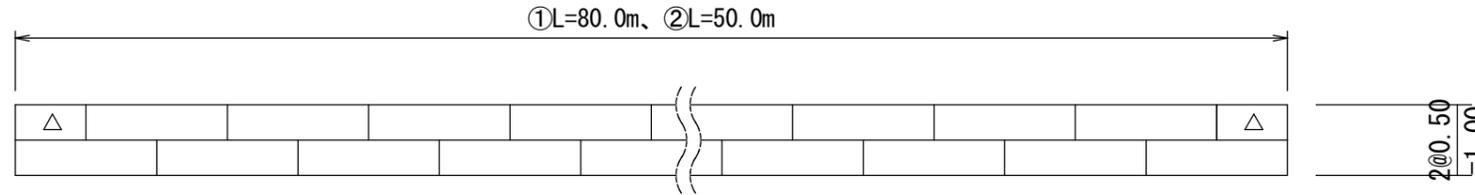


断面図

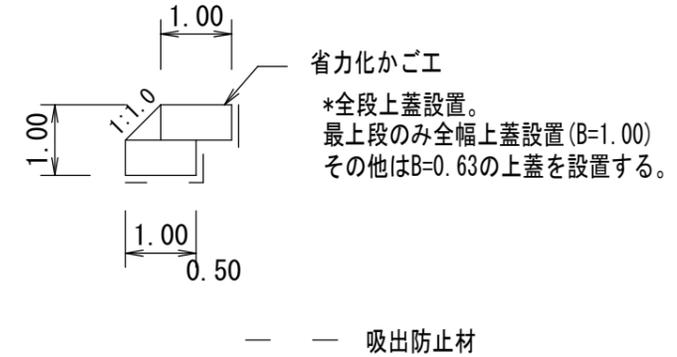

正面図 △ はL=1.0m部材を使用。

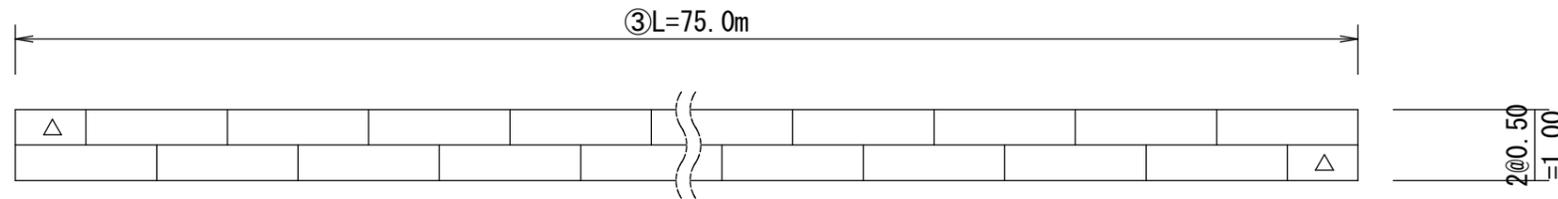


断面図

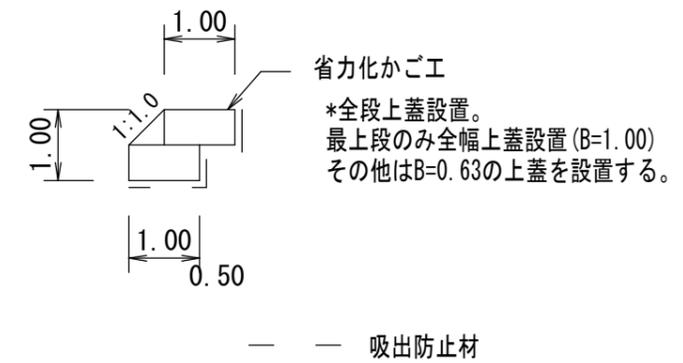

数量表① L=80.0m 100型(H-100)

	サイズ	数量	延長
本体	0.50×1.00×1.00	2	-
	0.50×1.00×2.00	79	
上蓋網	0.63×1.00	-	中下段用 80.00m
	0.63×2.00	40	
	1.00×1.00	2	最上段用 80.00m
	1.00×2.00	39	
側面網	0.50×1.00	4	-


吸出防止材(補正x1.07)

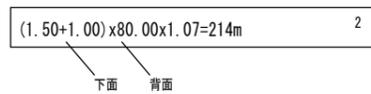

数量表② L=50.0m 100型(H-100)

	サイズ	数量	延長
本体	0.50×1.00×1.00	2	-
	0.50×1.00×2.00	49	
上蓋網	0.63×1.00	-	中下段用 50.00m
	0.63×2.00	25	
	1.00×1.00	2	最上段用 50.00m
	1.00×2.00	24	
側面網	0.50×1.00	4	-

吸出防止材(補正x1.07)

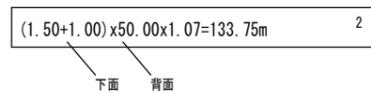

数量表③ L=75.0m 100型(H-100)








	サイズ	数量	延長
本体	0.50×1.00×1.00	2	-
	0.50×1.00×2.00	74	
上蓋網	0.63×1.00	1	中下段用 75.00m
	0.63×2.00	37	
	1.00×1.00	1	最上段用 75.00m
	1.00×2.00	37	
側面網	0.50×1.00	4	-

吸出防止材(補正x1.07)




工事名	平成30年度 土地改良施設維持管理適正化事業 月本池 堤体補修工事		
図面名	割 付 図		
尺 度	図 示	図面番号	3/4
事務所名	多気町役場 建設課		

多段積型 構造図

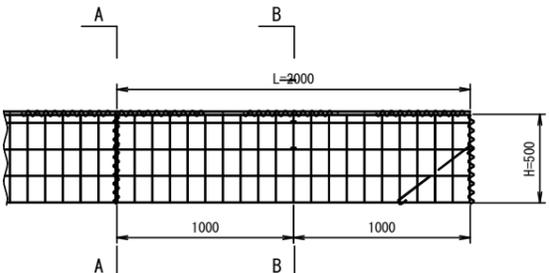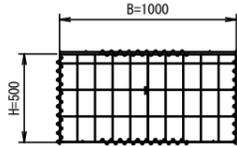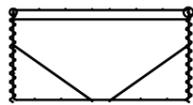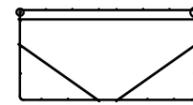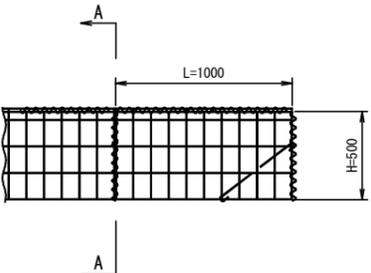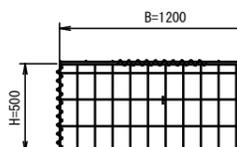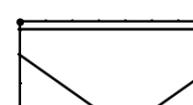L2000 正面図	型式	側面図	A-A 断面	B-B 断面
	100型			
	120型			

多段積型 構造図

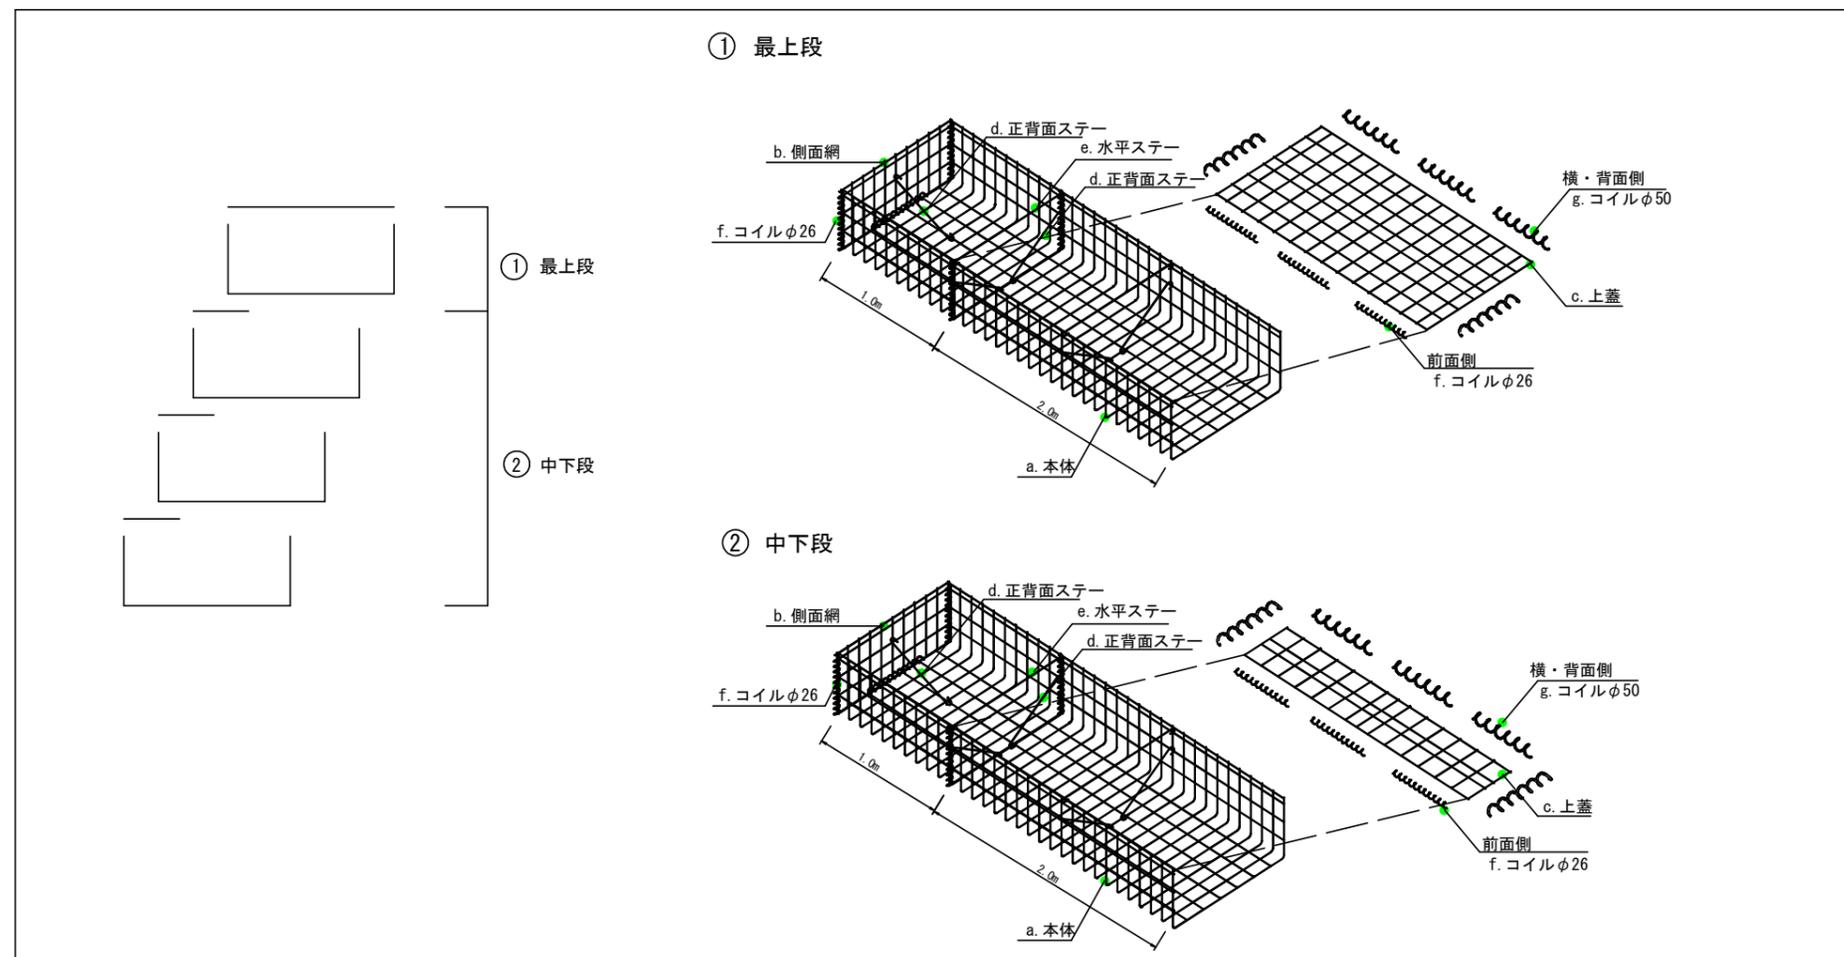

多段積型 かご特記仕様書

記号	名称	線径 (mm)	材質・表面処理
a	本体	φ6・φ5	亜鉛アルミ合金先めつき溶接金網
b	側面網	φ6・φ5	
c	上蓋	φ5	亜鉛アルミ合金めつき鉄線
d, e	ステー	φ6	
f, g	コイル	φ5	

工事名	平成30年度 土地改良施設維持管理適正化事業 月本池 堤体補修工事		
図面名	構造図		
尺度	図示	図面番号	4/4
事務所名	多気町役場 建設課		