


# 平面図



工事名	令和3年度 町単公共土木事業 町道2802号線 舗装工事		
図面名	平面図		
年月日			
尺度		図面番号	
会社名			
事業所名	多気町		

№0~+300.0

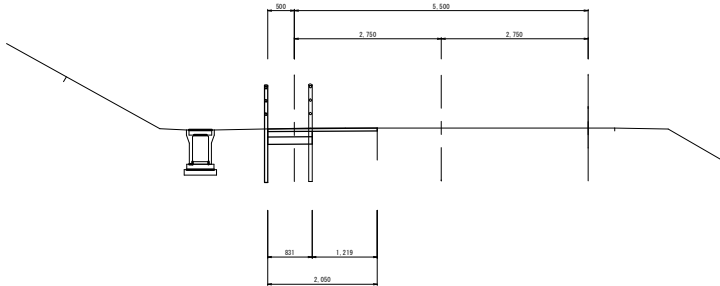


測 点	№0~+300.0
区 分	数 量
掘 削	m <sup>2</sup>
床 面	0.29 m <sup>2</sup>
下層路盤(車道)	0.62 m
上層路盤(車道)	0.62 m
表層(車道)	2.05 m
塊コンクリート	m
As数値(歩道)	0.62 m
As数値(車道)	1.22 m

+308.0



測 点	№0~+300.0
区 分	数 量
掘 削	0.25 m <sup>2</sup>
床 面	m <sup>2</sup>
下層路盤(車道)	m
上層路盤(車道)	m
表層(車道)	m
塊コンクリート	2.46 m
As数値(歩道)	m
As数値(車道)	m

+356.0

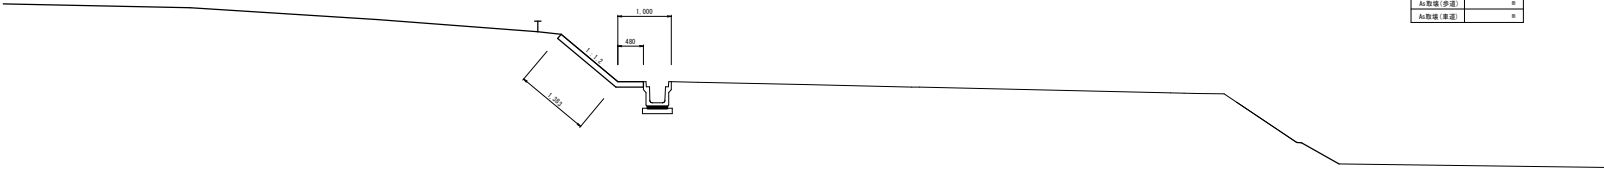


測 点	№0~+300.0
区 分	数 量
掘 削	0.19 m <sup>2</sup>
床 面	m <sup>2</sup>
下層路盤(車道)	m
上層路盤(車道)	m
表層(車道)	m
塊コンクリート	1.06 m
As数値(歩道)	m
As数値(車道)	m


工事名	令和3年度 町営公民土木事業 町道2802号線 舗装工事		
図面名	横 断 面 図		
年月日			
尺度	1 : 50	図面番号	
会社名			
事務所名	多気町 建設課		

横断防止柵

平面図  
S=1:20

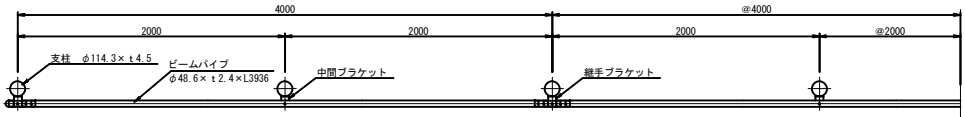

正面図  
S=1:20

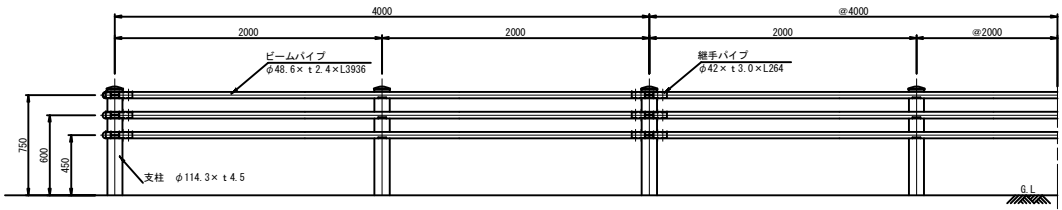


※ 本体の色は、ブラウン系とする。

横断防止柵材料表 10m当り

名 称	規 格	単 位	数 量	摘 要
横断防止柵	H=800、土中式	m	10.0	


断面図  
S=1:20

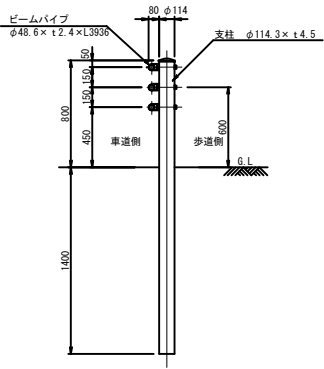

舗 装 構 成


S=1:20

車道舗装

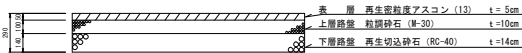

張コンクリート

S=1:20

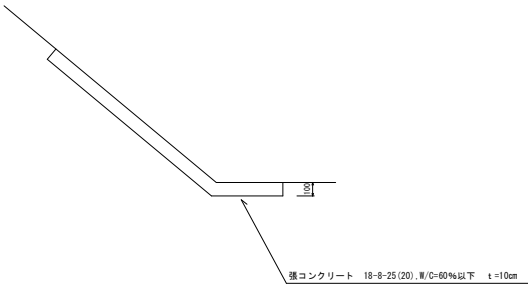

工 事 名	令和3年度 町単公共土木事業 町道2802号線 舗装工事		
図 面 名	構造図		
年 月 日	令和 年 月 日	作成	
尺 度	図示	図面番号	
受注者			
発注者	多 気 町 建 設 課		