


【1工区】

平 面 図



施 工 図 (標準断面)

S=1:50

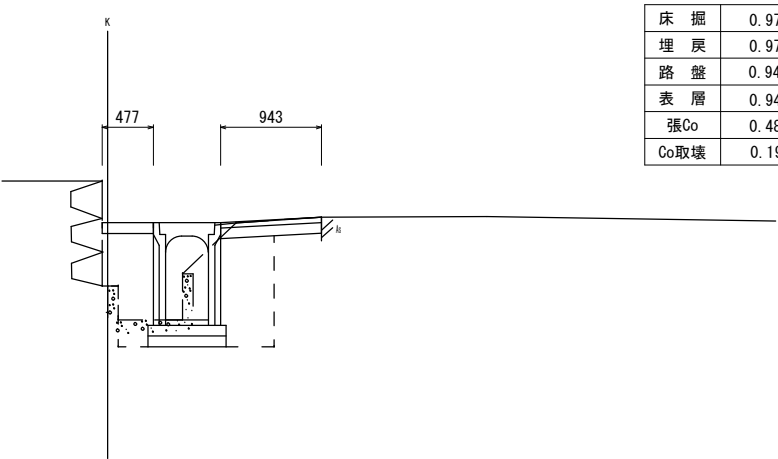


床掘	0.97m2
埋戻	0.97m2
路盤	0.94m
表層	0.94m
張Co	0.48m
Co取壊	0.19m2

工事名	令和3年度 町単公共土木事業 町道五佐奈矢田笠木線外1路線 改良工事		
図面名	平面図・施工図		
尺 度	図示	図面番号	
事務所名	多気町役場 建設課		

【 1 工区】


PC柵（ゲレーチングタイプ）

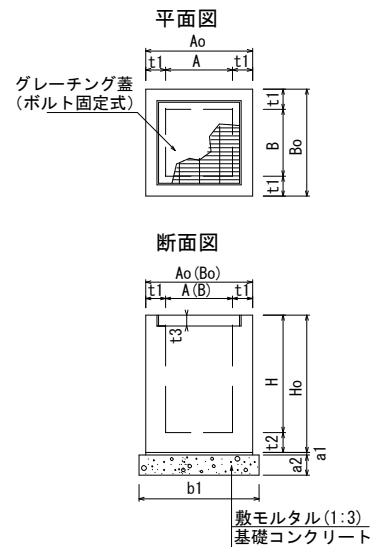

1. コンクリート強度
基礎コンクリート 18N/mm2

寸法表											断面寸法			
摘要	呼び名 (A×B×H)	寸法(mm)									参考重量 (kg)	寸法(mm)		
		A	B	H	Ao	Bo	Ho	t1	t2	t3		a1	a2	b1
	800× 800×1000	800	800	1000	1100	1100	1150	150	150	106	1701	20	150	1200

VS側溝縦断用

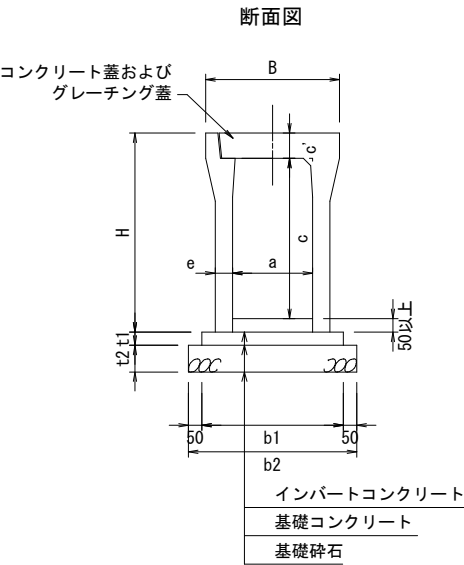

床 掘 2.49m3
埋 戻 0.48m2


寸法表								
適用	呼び名 (巾×深)	寸法 (mm)						参考重量 (kg)
		B	H	a	c	c'	e	
	400×800	610	960	400	800	110	70	775

断面寸法			
寸法 (mm)			
t1	t2	b1	b2
50	100	640	740

1. コンクリート強度
インパートコンクリート 18N/mm2
基礎コンクリート 18N/mm2
2. 基礎砕石：再生クラッシャラン (RC40-0)

工事名	令和3年度 町単公共土木事業 町道五佐奈矢田笠木線外1路線 改良工事		
図面名	構造図		
尺 度	図示	図面番号	
事務所名	多気町役場 建設課		


【2工区】

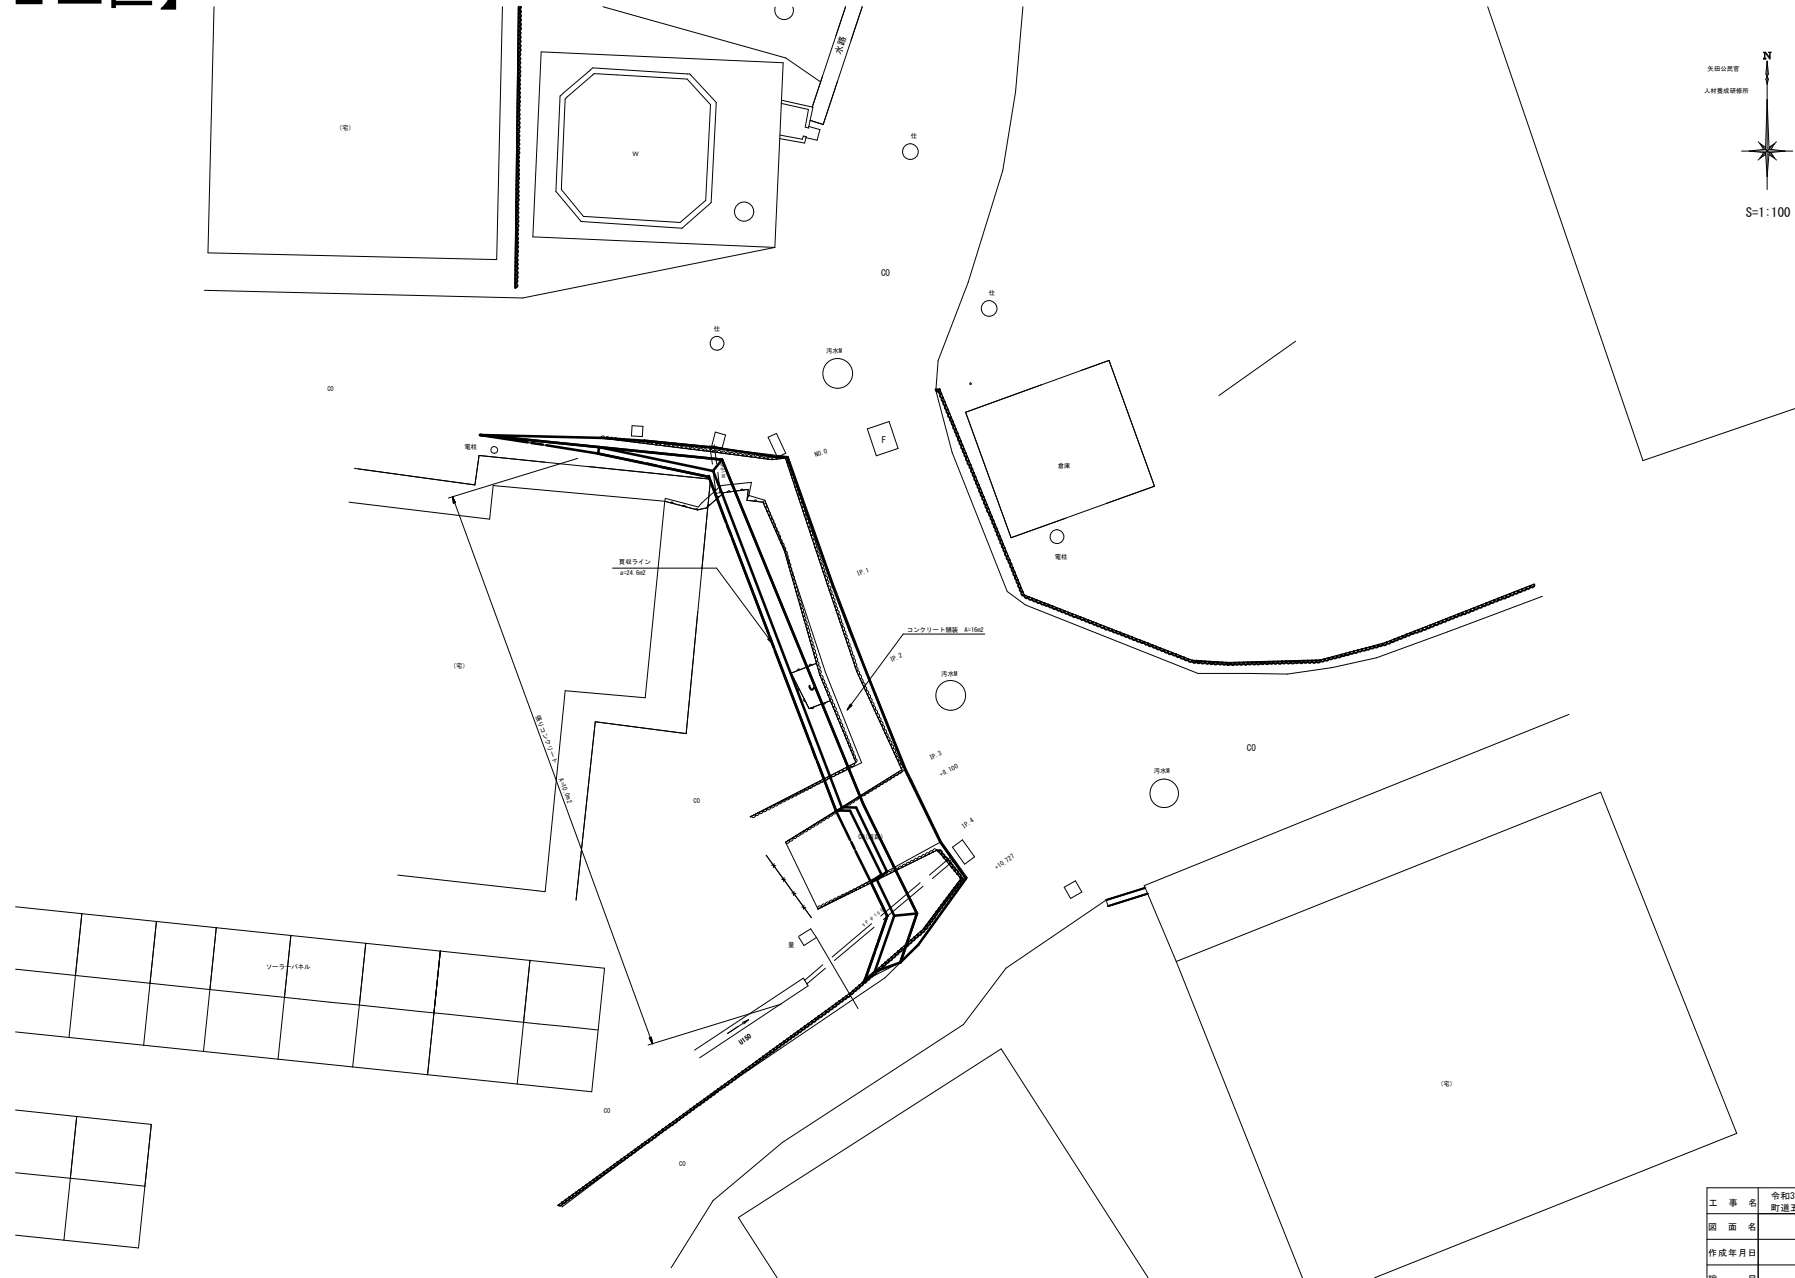

工 事 名	令和3年度 町単公共土木事業		
図 面 名	町道五佐奈矢田宮木線外1路線 改良工事		
作成年月日	令和 年 月 日		
縮 尺		図面番号	
会 社 名			
事 業 者 名	多気町役場		


【2工区】

NO. 0+8. 100

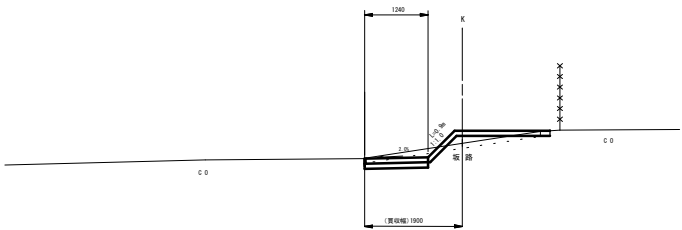


掘削	0.25m2
盛土	0.27m2
Co取壊	0.39m2

NO. 0+10. 727

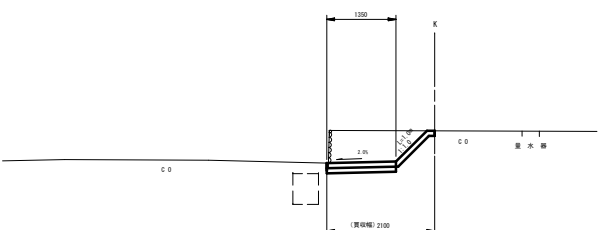

掘削	1.15m2
盛土	
Co取壊	0.21m2

NO. 0

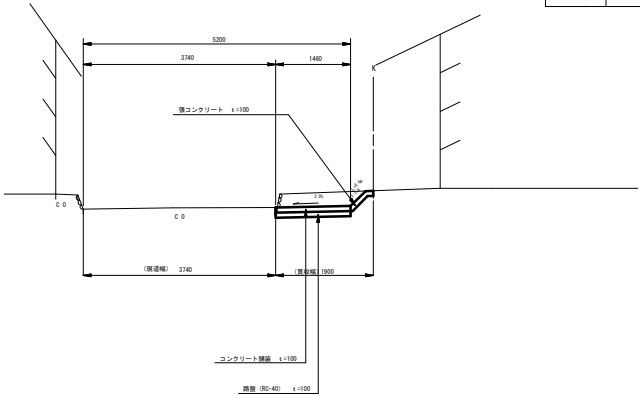

掘削	0.58m2
盛土	
Co取壊	0.19m2

NO. 0~NO. 0+10. 727			
工 事 名	令和3年度 町単公共土木事業 町道五佐倉矢田宮木線外1路線 改良工事		
図 面 名	横 断 面 図		
作成年月日	令和 年 月 日		
縮 尺	1:500	図面番号	
会 社 名			
事 業 者 名	多気町役場		

※この図面はA1サイズを原寸とする。