



平 面 図

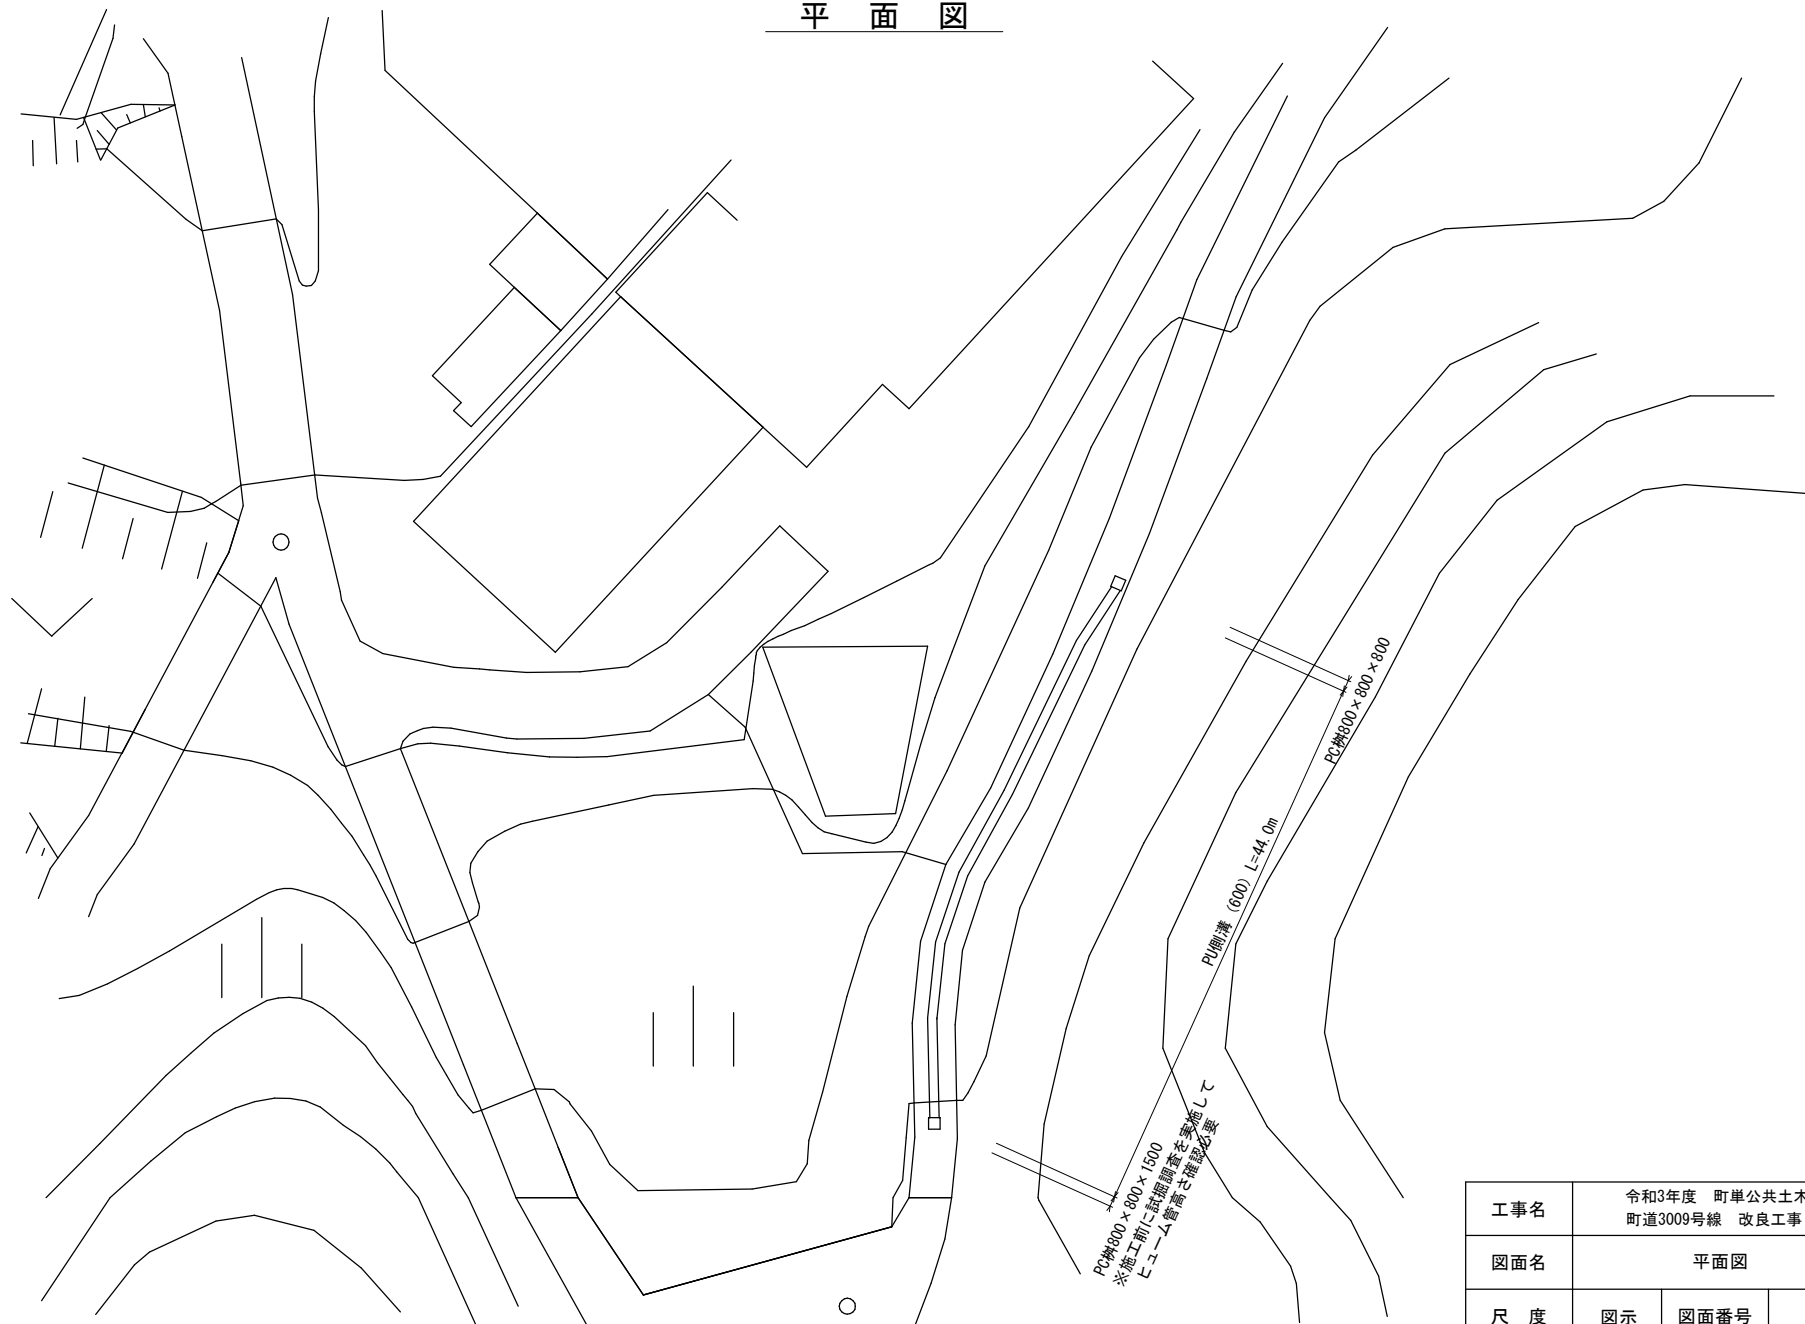


工事名	令和3年度 町単公共土木事業 町道3009号線 改良工事		
図面名	平面図		
尺 度	図示	図面番号	
事務所名	多気町役場 建設課		

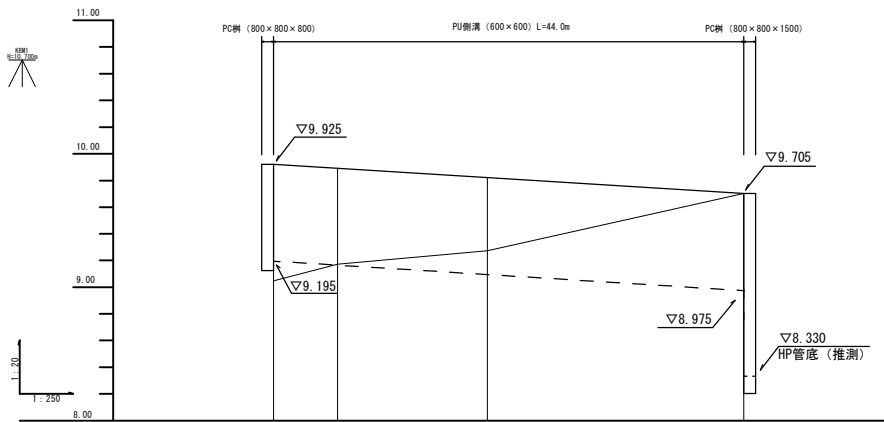

水路勾配				
計画水路底高	9.195	9.195	9.195	8.975
計画高	9.925	9.925	9.925	9.705
地盤高	9.950	9.175	9.275	9.705
追加距離	0.000	6.000	20.000	44.000
点間距離	0.000	6.000	14.000	24.000
測点	測点	測点	測点	測点


工 事 名	令和3年度 町営公共土木事業 町道3009号線 改良工事		
図 面 名	縦 断 図		
作成年月日			
縮 尺	Y=1:20 H=1:250	図面番号	
会 社 名			
事務所名	多 気 町		

NO. 1
GN-9.275

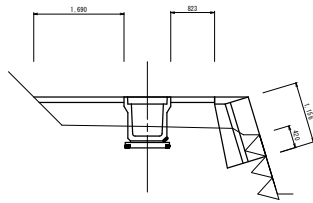


測 点	NO.1
区 分	数 量
床 面	0.41 m2
壁 面	0.12 m2
路床盛土	1.05 m2
路盤工	2.51 m
構造物敷設L	0.15 m2

NO. 2+4.0
GN-9.755

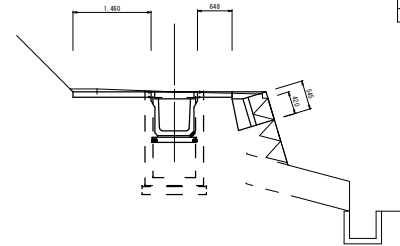


測 点	NO.2+4.0
区 分	数 量
床 面	0.59 m2
壁 面	0.23 m2
路床盛土	- m2
路盤工	2.11 m
構造物敷設L	0.15 m2

NO. 0+6.0
GN-9.175

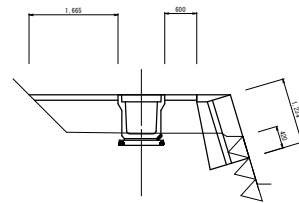

測 点	NO.0+6.0
区 分	数 量
床 面	0.24 m2
壁 面	0.07 m2
路床盛土	1.24 m2
路盤工	2.27 m
構造物敷設L	0.15 m2

NO. 0
GN-9.650

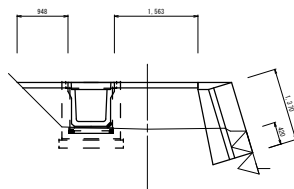


測 点	NO.0
区 分	数 量
床 面	0.19 m2
壁 面	0.02 m2
路床盛土	0.70 m2
路盤工	2.51 m
構造物敷設L	0.15 m2

工事名	令和3年度 町事公民土木事業 町道3009号線 改良工事		
図面名	横 断 面 図		
年月日			
尺度	1 : 50	図面番号	
会社名			
事務所名	多気町 建設課		

ブロック積擁壁工


展開図

S=1:50

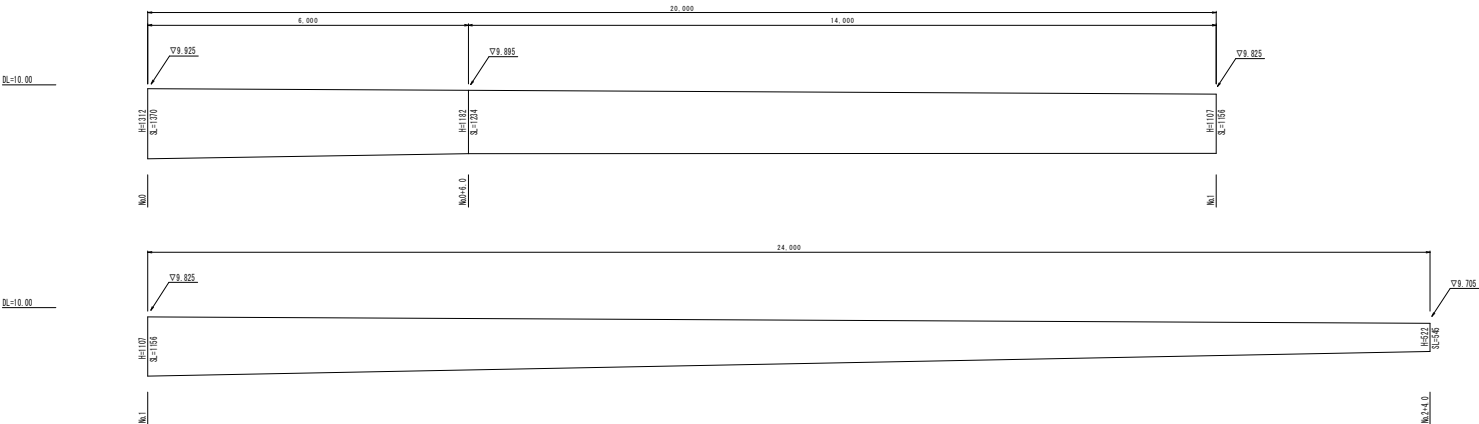


天端工

S=1:20

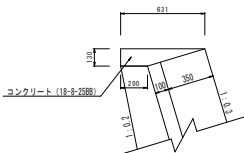

標準断面図

S=1:20

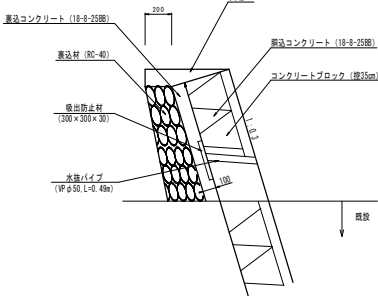

ブロック積擁壁工

1式当り

名 称	規 格	単 位	数 量	備 考
コンクリート ブロック	1:0.3, 厚25cm	m ³	45.0	
裏込コンクリート	18-8-2588	m ³	4.5	
裏込材	RC-40	m ³	9.3	
水抜きパイプ	VPφ50	m	7.4	
電出防止材	200x200x30	m ²	1.4	
天端工 (1)		m	44.0	

天端工

10m当り

名 称	規 格	単 位	数 量	備 考
コンクリート	18-8-2588	m ³	0.54	
同上型枠		m ²	1.30	
伸縮目地	断面積: 10mm	m ²	0.05	

工 事 名	令和3年度 町営公共土木事業 町道2009号線 改良工事		
図 案 名	ブロック積擁壁工		
作成年月日			
縮 尺	図 示	図案番号	
会 社 名			
事務所名	多 気 町		





排水施設構造図

(A1) S=1:20

PU側溝断面図 S=1:20
600×600

断面図

側面図

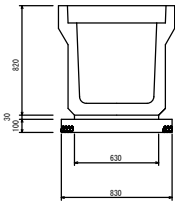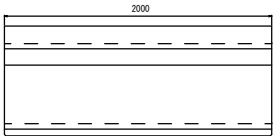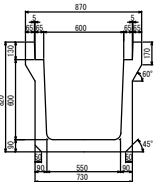
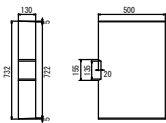


数量表 (600×600)

10.0m当り

名 称	摘 要	計 算 式	数 量	単 位
PU側溝	600×600×2000		5.00	本
基準高正		0.82×10.0	8.20	m ²
モルタル	t=20mm	0.63×10.0	6.30	m ²
基礎材 (RC-40)	t=100mm	0.82×10.0	8.20	m ²
コンクリート蓋	600用		14.00	枚
グレーチング蓋	600用		6.00	枚

PC柵800×800×800
S=1:20

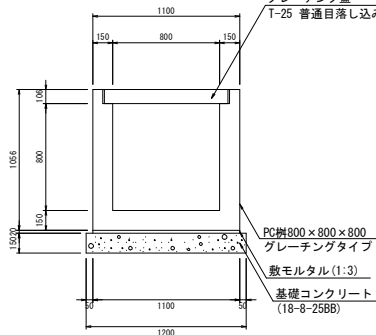
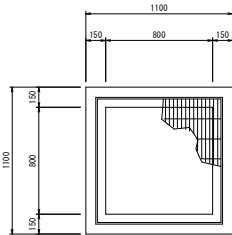


材料表

1箇所当り

名 称	規 格	単 位	数 量	摘 要
PC柵	800×800×800	個	1.00	
敷モルタル	1:3	m ³	0.02	
基礎コンクリート	18-8-25BB	m ³	0.22	
同上型枠		m ²	0.72	

PC柵800×800×1500
S=1:20

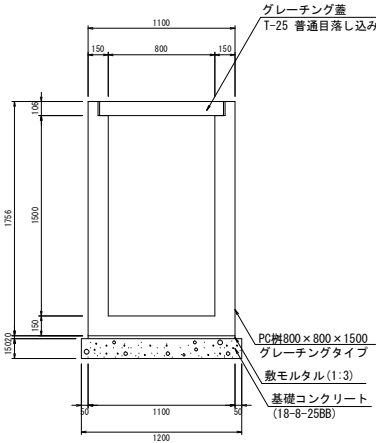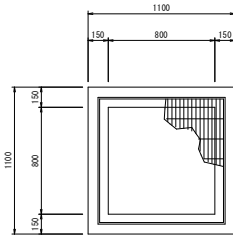

材料表

1箇所当り

名 称	規 格	単 位	数 量	摘 要
PC柵	800×800×1500	個	1.00	
敷モルタル	1:3	m ³	0.02	
基礎コンクリート	18-8-25BB	m ³	0.22	
同上型枠		m ²	0.72	

工 事 名	令和3年度 町単公共土木事業 町道3009号線 改良工事		
図 面 名	排水施設構造図		
年 月 日			
尺 度	(A1) S=1:20	図面番号	
会 社 名			
事業所名	多 気 町		