


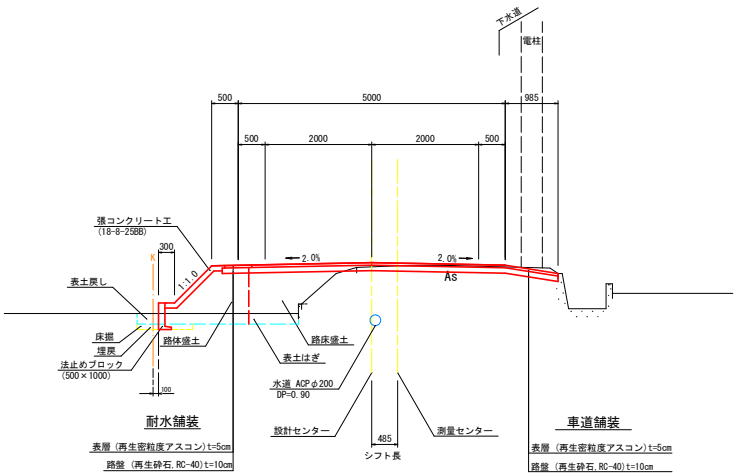


標準断面図・工法図

N0.3付近



法止ブロックエ (A)

S=1:20






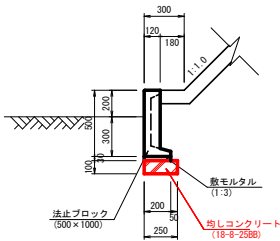


法止ブロックエ (A)


10m 縮尺

名	称	規	格	単位	数	量	備	注
法止ブロック		500×1000		m	10.00			

工事名	令和4年度 町単公共土木事業 町道1164号線 改良工事			
図面名	標準断面図・工法図			
作成年月日				
縮尺		図面番号	2	/ 4
会社名				
事業者名	多気町建設課			

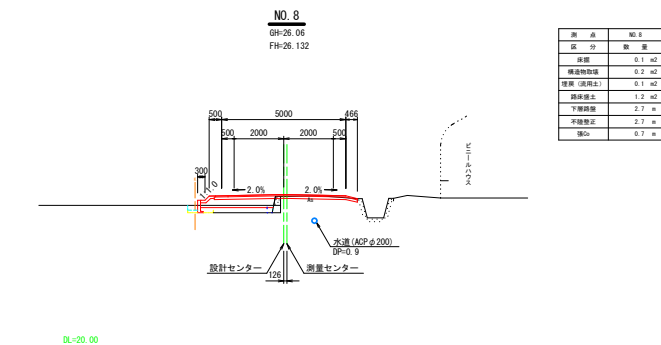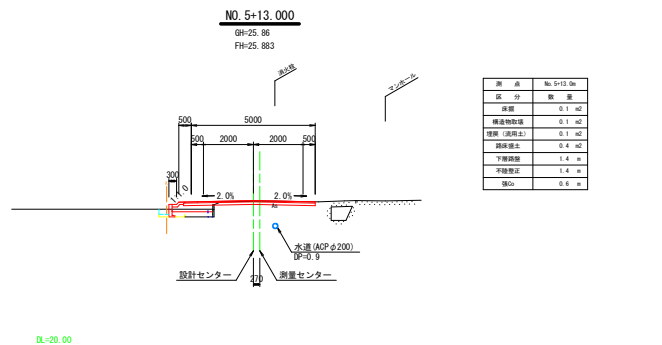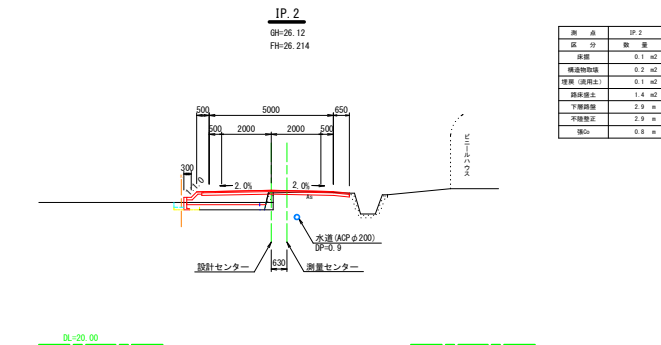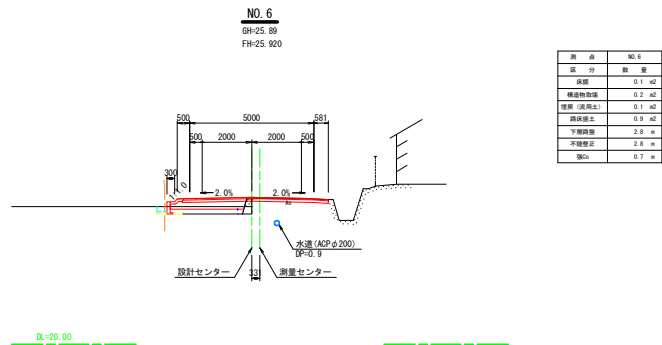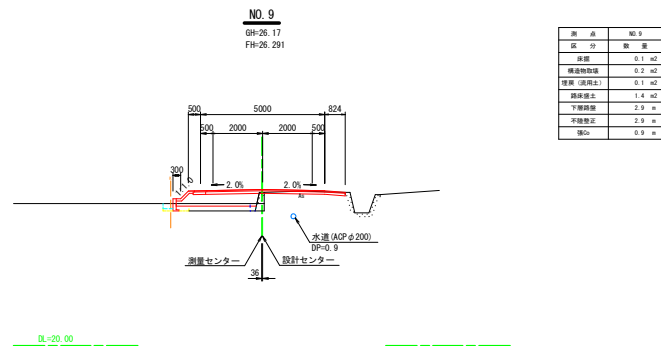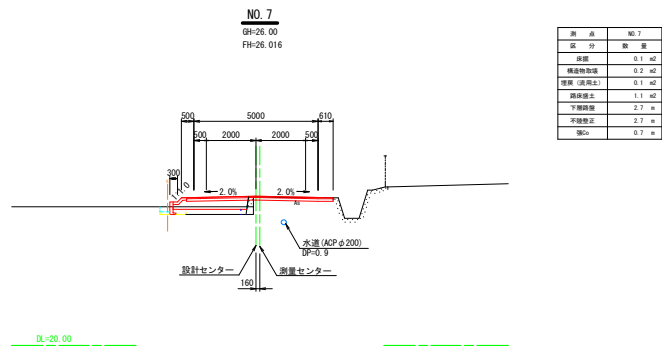

工事名	令和4年度、町庫公共土木事業 町道1164号線 改良工事		
図面名	横断面①		
作成年月日			
縮尺	1 : 100	図面番号	3 / 4
会社名			
事業名	多気町建設課		

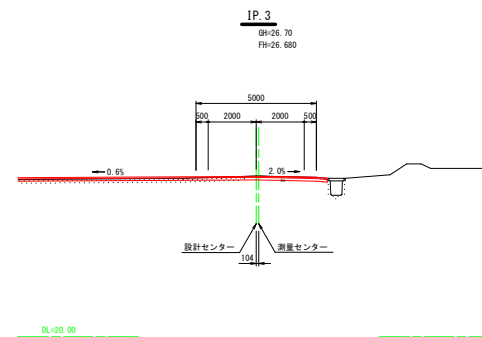

工事名	令和4年度 町単公共土木事業 町道1164号線 改良工事		
図面名	横断図②		
作成年月日			
縮尺	1 : 100	図面番号	4 /
会社名			
事業省名	多気町建設課		