


工 事 名	令和6年度 緊急自然災害防止対策事業 町道6225号線 舗装修繕工事		
図 面 名	平 面 図		
作成年月日			
縮 尺	1 / 5000	図面番号	1 / 2
会 社 名			
事業者名	多 気 町 建 設 課		

標準断面図

町道6225号線 L=1,000m

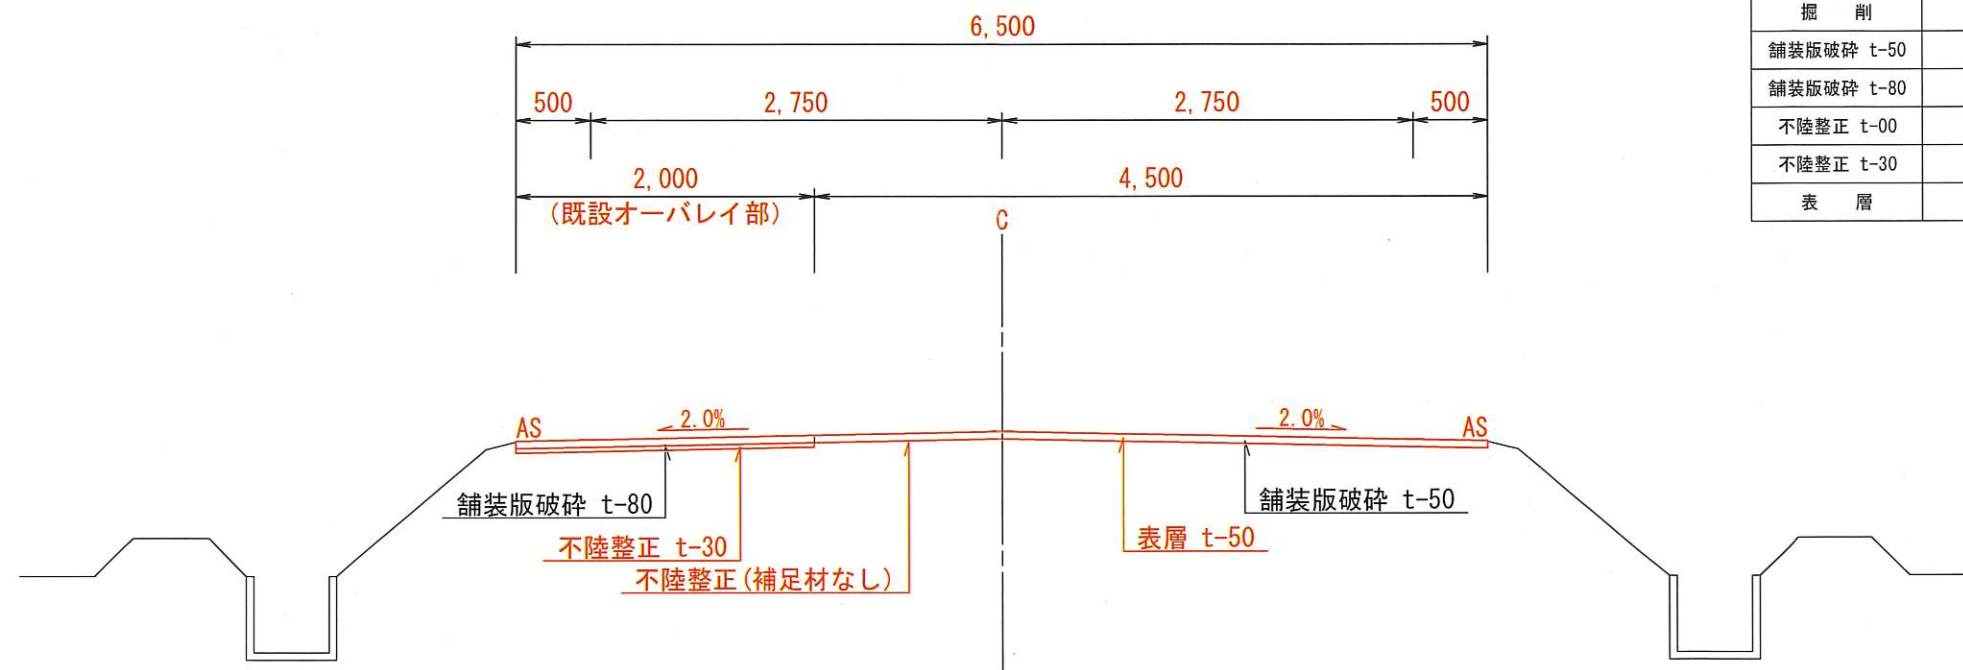

町道6225号線	
区 分	数 量
掘 削	0.0 m ²
舗装版破碎 t-50	4.5 m
舗装版破碎 t-80	2.0 m
不陸整正 t-00	4.5 m
不陸整正 t-30	2.0 m
表 層	8.0 m

工 事 名	令和6年度 緊急自然災害防止対策事業 町道6225号線 舗装修繕工事		
図 面 名	標準断面図		
作成年月日			
縮 尺	1 / 50	図面番号	2 / 2
会 社 名			
事業者名	多 気 町 建 設 課		